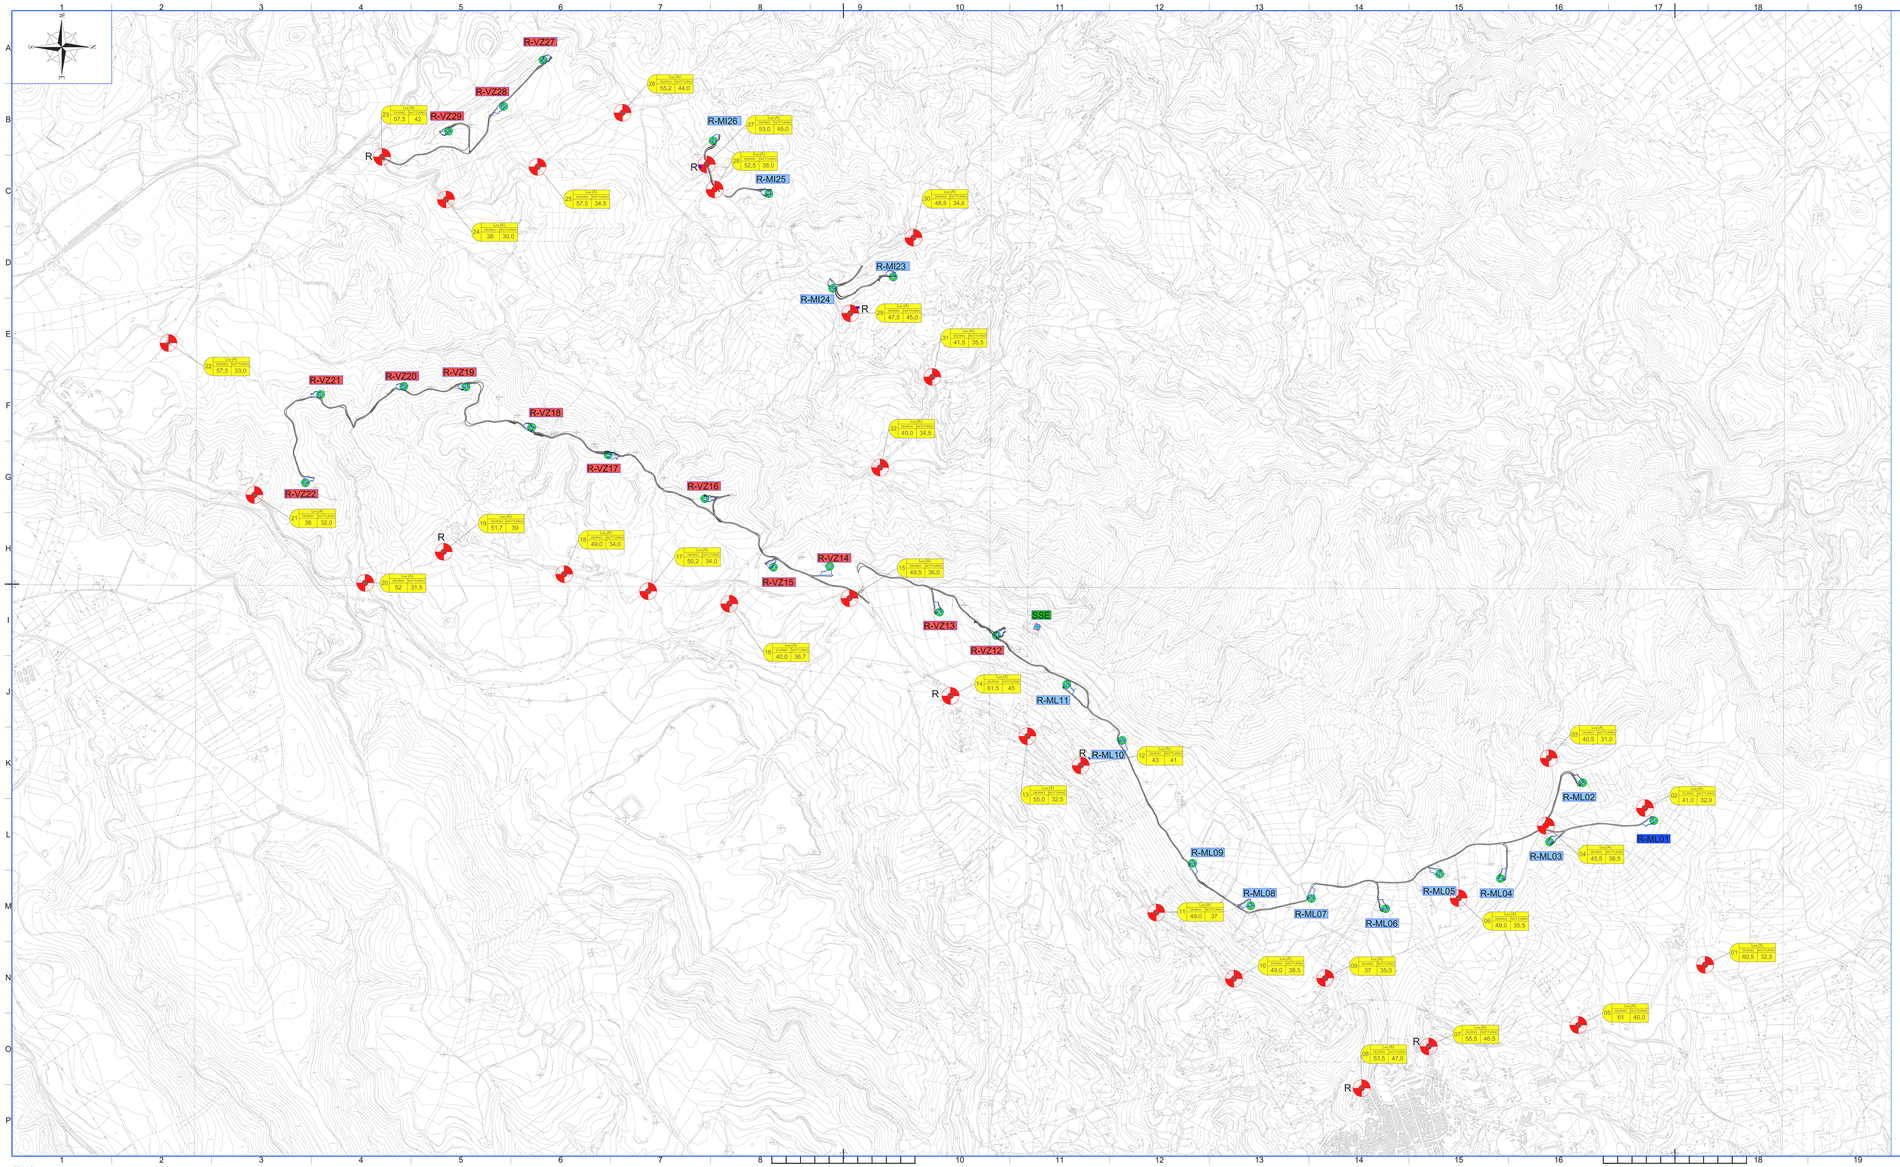

LEGENDA

R-ML01	Posizione e nomenclatura dell'aerogeneratore di nuova realizzazione (ERG Wind Sicilia 5)
R-ML01	Posizione e nomenclatura dell'aerogeneratore di nuova realizzazione (ERG Wind Sicilia 2)
SSE	Posizione Sottostazione elettrica

LEGENDA

Rn SA(dB) DURO NOTTURNO Ld Ln	Rilevamenti fonometricici nel punto Rn
	Punto Rn di misura rumore Ante Operam
	Punti di campionamento acustico
D	Aerogeneratori
	Edifici residenziali
R	Ricettori Sensibili

REGIONE SICILIA
Provincia di Catania
COMUNI DI MILITELLO VAL DI CATANIA -VIZZINI- MINEO

PROGETTO:
POTENZIAMENTO PARCO EOLICO MINEO-MILITELLO- VIZZINI

PROGETTO DEFINITIVO

COMMITTENTE

ERG Wind Sicilia 2 — ERG Wind Sicilia 5

PROGETTISTA

Hydro Engineering s.s.
di Damiano e Mariano Galbo
via Rossotti, 39
91011 Alcamo (TP) Italy

ORDINE DEGLI INGEGNERI PROV. TRAPANI Ing. Mariano Galbo N. 724

OGGETTO DELL'ELABORATO

UBICAZIONE PUNTI DI CAMPIONAMENTO ACUSTICO

REV.	DATA	ATTIVITA'	REDATTO	VERIFICATO	APPROVATO
0	Feb.2018	PRIMA EMISSIONE	LF	VF	MG

CODICE PROGETTISTA	DATA	SCALA	FORMATO FOGLIO		CODICE COMMITTENTE				
					SOC.	ENG.	TIPOLOG.	PROGR.	REV.
	Febbraio 2018	1:10.000	A1x3	1 di 1	MMV	ENG	TAV	0001	00

NOME FILE: MMV-ENG-TAV-0001_00.DWG

TAV. Rev.00(00) 2-1-1 = 2 DWG Wind Sicilia 5 0-1 = 1 Dwg wind Sicilia 2 A01 - 00 00 questo documento che non può essere riprodotto, neppure parzialmente senza la loro autorizzazione scritta

ISO A1x3