


Riquadro R1 - Scala 1:10.000

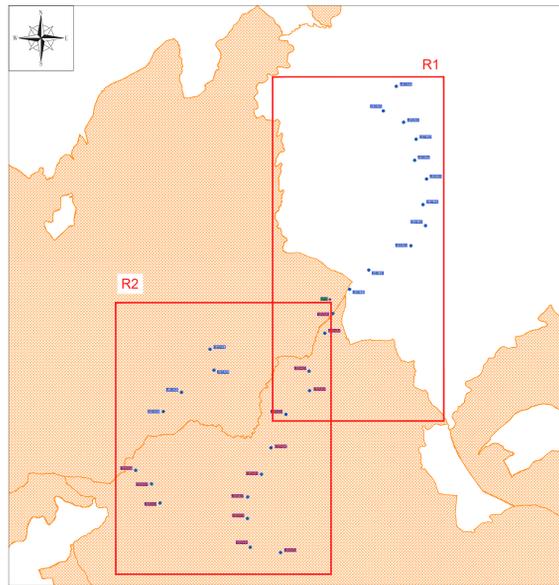


Quadro di Unione - Scala 1:50.000

LEGENDA

- R-ML01 Posizione e nomenclatura dell'aerogeneratore di nuova realizzazione (ERG Wind Sicilia 5)
- R-ML01 Posizione e nomenclatura dell'aerogeneratore di nuova realizzazione (ERG Wind Sicilia 2)
- SSE Posizione Sottostazione elettrica

N.B. Le aree sono state perimetrate a partire dai servizi WMS, Web Map Service, messi a disposizione dal SIF, Sistema Informativo Forestale, della Regione Siciliana

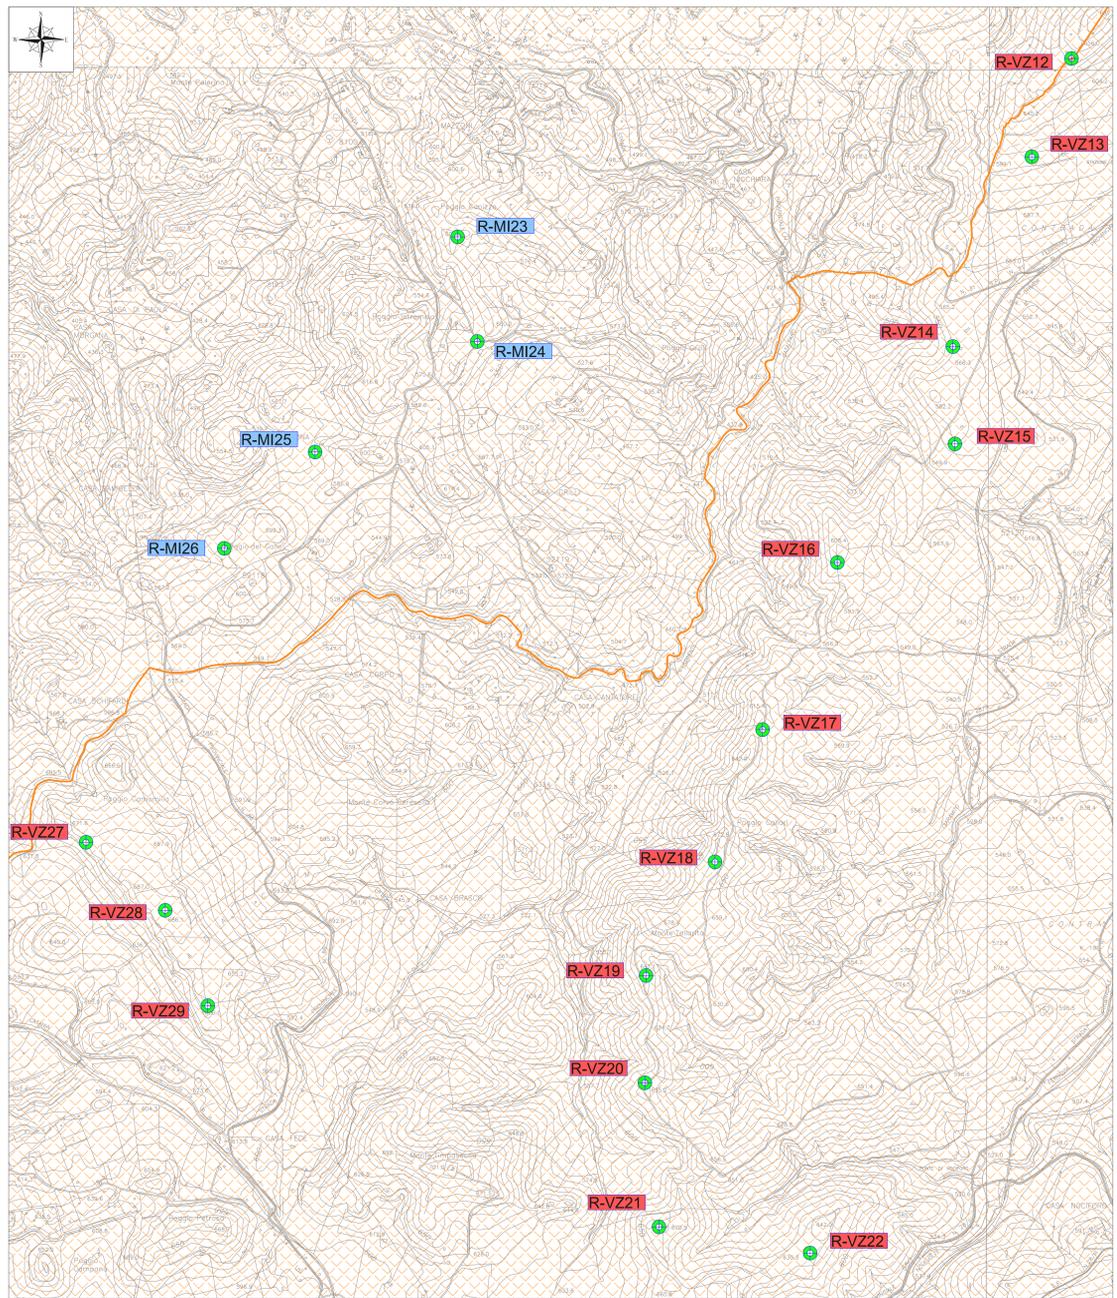

Riquadro R2 - Scala 1:10.000

REGIONE SICILIA
 Provincia di Catania
 COMUNI DI MILITELLO VAL DI CATANIA - VIZZINI - MINEO

PROGETTO
POTENZIAMENTO PARCO EOLICO MINEO-MILITELLO- VIZZINI

PROGETTO DEFINITIVO

COMMITTENTE

PROGETTISTA

 Hydro Engineering s.s.
 di Damiana e Mariano Gallo
 via Risorgimento, 39
 91031 Alcamo (TP) Italy

OGGETTO DELL'ELABORAZIONE
CARTA DEI VINCOLI NELL'AREA DI INTERVENTO
VINCOLO IDROGEOLOGICO

REV.	DATA	ATTIVITA'	REDATTO	VERIFICATO	APPROVATO
0	Feb 2018	PRIMA EMISSIONE	GL	VF	MG

CODICE PROGETTISTA	DATA	SCALA	FORMATO/FOGLIO	CODICE COMMITTENTE
	Febbraio 2018	1/5000	A0 1 di 1	MMV ENG TAV 0049 00

NUMERO FILE: MMV-ENG-TAV-0049-00.dwg
 ERG Wind Sicilia 2 S.p.A. e ERG Wind Sicilia 5 S.p.A. si riservano tutti i diritti su questo documento che non può essere riprodotto neppure parzialmente senza la loro autorizzazione scritta.