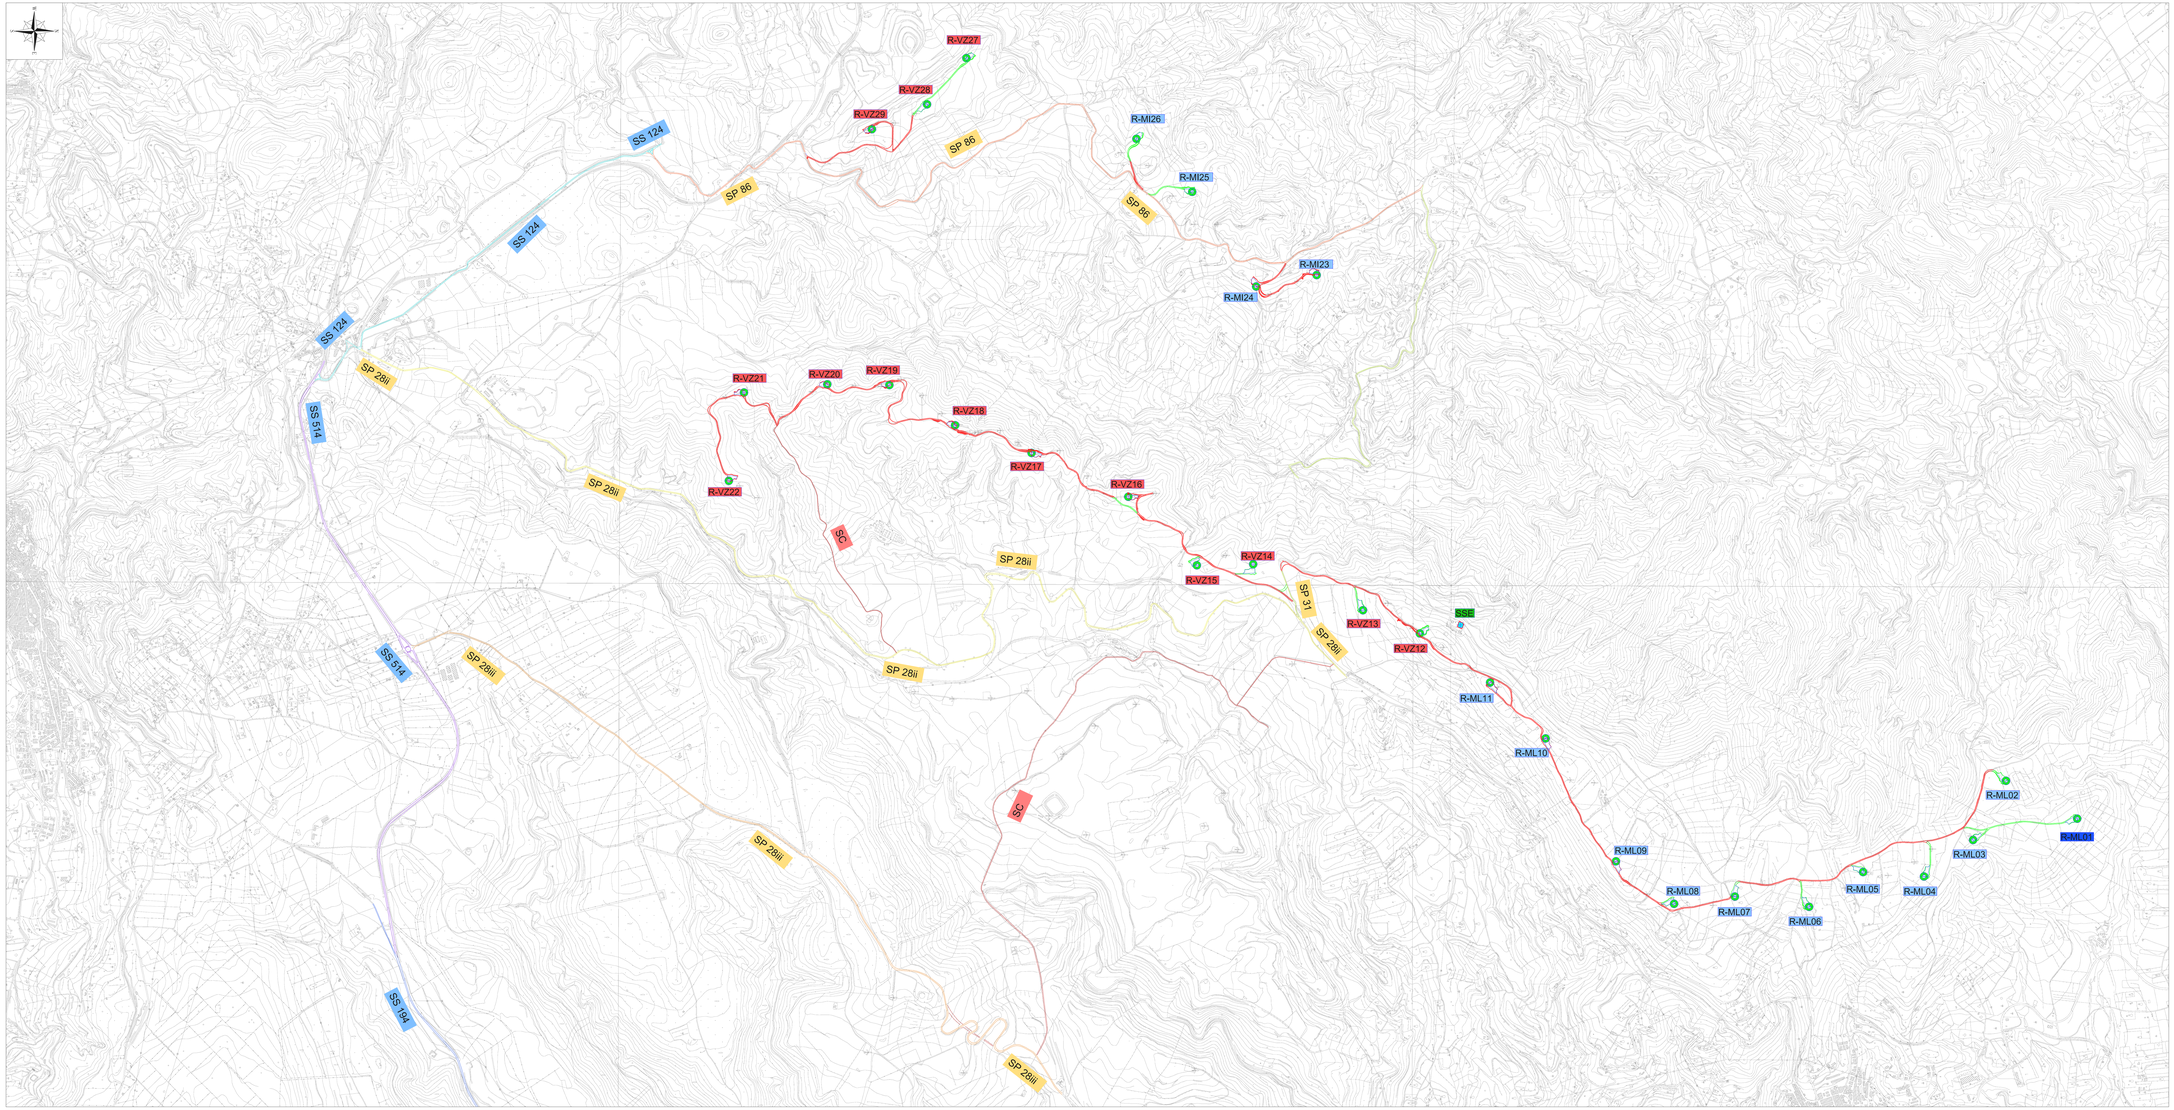


LEGENDA

- R-ML01 Posizione e nomenclatura dell'aerogeneratore di nuova realizzazione (ERG Wind Sicilia 5)
- R-ML01 Posizione e nomenclatura dell'aerogeneratore di nuova realizzazione (ERG Wind Sicilia 2)
- SSE Posizione Sottostazione elettrica

## LEGENDA

- Strade Comunali
- Strada Statala SS194
- Strada Statala SS514
- Strada Provinciale SP28 iii
- Strada Statala SS124
- Strada Provinciale SP28 ii
- Strada Provinciale SP86
- Strada Provinciale SP31
- Strada del parco esistenti da adeguare
- Strada del parco di nuova realizzazione
- Piazzola

**REGIONE SICILIA**
Provincia di Catania
COMUNI DI MILITELLO VAL DI CATANIA -VIZZINI- MINEO

PROGETTO
POTENZIAMENTO PARCO EOLICO MINEO-MILITELLO- VIZZINI

PROGETTO DEFINITIVO

COMMITTENTE

ERG Wind Sicilia 2 — ERG Wind Sicilia 5

PROGETTISTA

Hydro Engineering s.s.
di Damiano e Mariano Galbo
via Rossotti, 39
91011 Alcamo (TP) Italy

ORDINE DEGLI INGEGNERI PROV. TRAPANI Ing. Mariano Galbo N. 724

OGGETTO DELL'ELABORATO

VIABILITA' ESISTENTE E/O DA REALIZZARSI PER IL RAGGIUNGIMENTO DEL SITO

| REV. | DATA | ATTIVITA' | REDATTO | VERIFICATO | APPROVATO |
|---|---|---|---|---|---|
| 0 | FEB.2018 | PRIMA EMISSIONE | GL | VF | MG |
| | | | | | |
| | | | | | |

| CODICE PROGETTISTA | DATA | SCALA | FORMATO FOGLIO | CODICE COMMITTENTE | | | | | |
|---|---|---|---|---|---|---|---|---|---|
| | | | | CD | CPM | TIP DOC | PROG | REV |
| | Febbraio 2018 | 1:10.000 | A1x3 | 1 di 1 | MMV | ENG | TAV | 0004 | 00 |

NOME FILE MMV-ENG-TAV-0004_00.DWG

ISO Mod.Grafico 2 - 2/2 - 2 ISO Mod.Grafico 0 0 / - 0 Vietata la copia (anche parziale) o la cessione a terzi senza autorizzazione scritta

ISO A1x3