


R-ML11

R-VZ12

R-VZ13

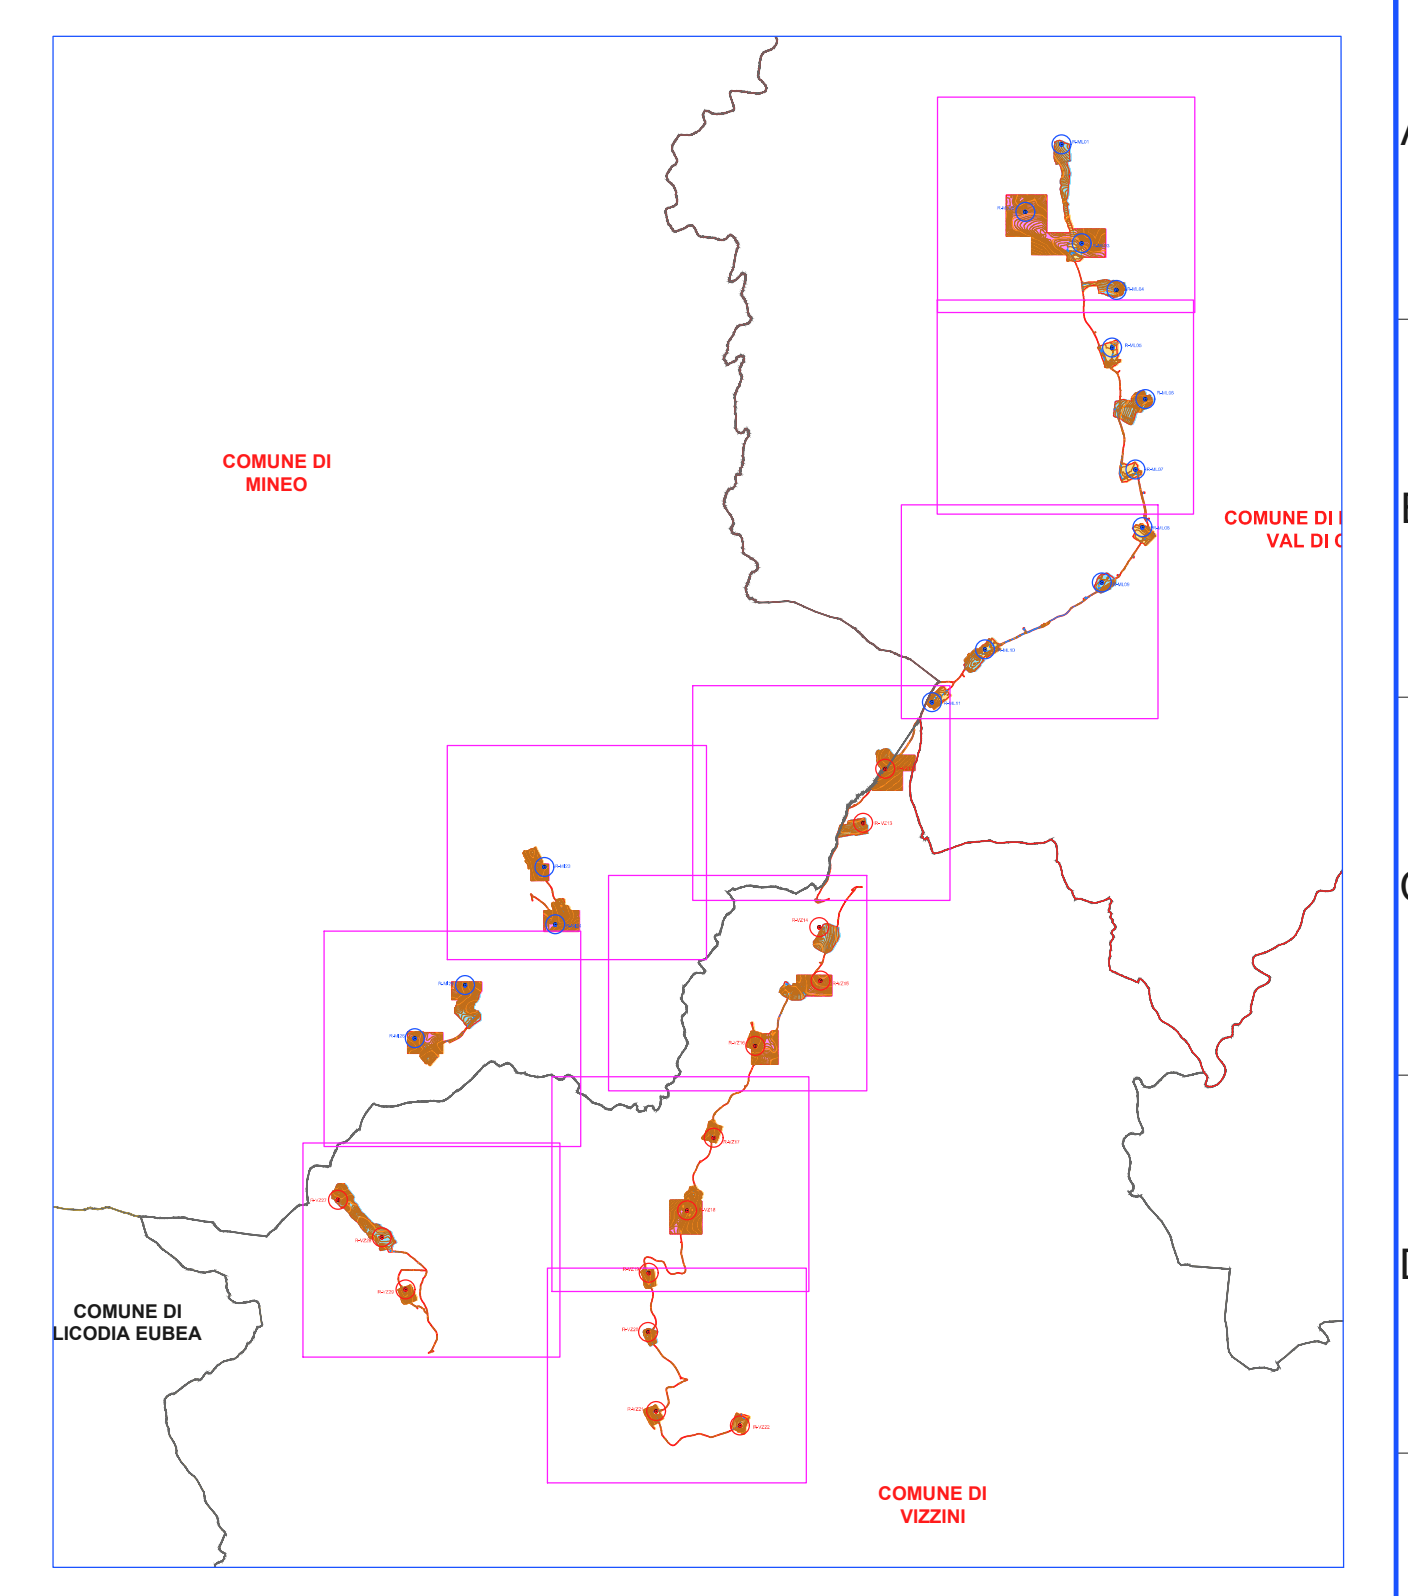

LEGENDA

- Area rilevata con Drone, Italdron 4HSE
- Area rilevata con strumentazione GPS
- Area ricavata da DTM regione sicilia

REGIONE SICILIA
 Provincia di Catania
 COMUNI DI MILITELLO VAL DI CATANIA -VIZZINI- MINEO

PROGETTO
POTENZIAMENTO PARCO EOLICO MINEO-MILITELLO- VIZZINI



PROGETTO DEFINITIVO

COMMITTENTE




PROGETTISTA



Hydro Engineering s.r.l.
 di Damiano e Mariano Gallo
 via Rossotti, 33
 91011 Alcamo (TP) Italy




OGGETTO DELL'LABORATO

RILIEVO PLANOALTIMETRICO

REV.	DATA	ATTIVITA'	REDATTO	VERIFICATO	APPROVATO
0	Febbraio 2018	PRIMA EMISSIONE	AB	VF	MG

CODICE PROGETTISTA		DATA	SCALA	FORMATO	FOGLIO	CODICE COMMITTENTE	
		Febbraio 2018	1:2.000	A0	4 di 10	MMV	ENG TAV 0066 00

NDME FILE: MMV-ENG-TAV-0066_00.dwg
 EPD: Wind Sicilia 2 0.1.1 e EPD Wind Sicilia 5 0.1.1. In entrambi i file il formato (dxf) è stato convertito in formato (dwg) per la pubblicazione online.