



PIAZZOLA TIPO 1 IN FASE DI CANTIERE

scala 1:500

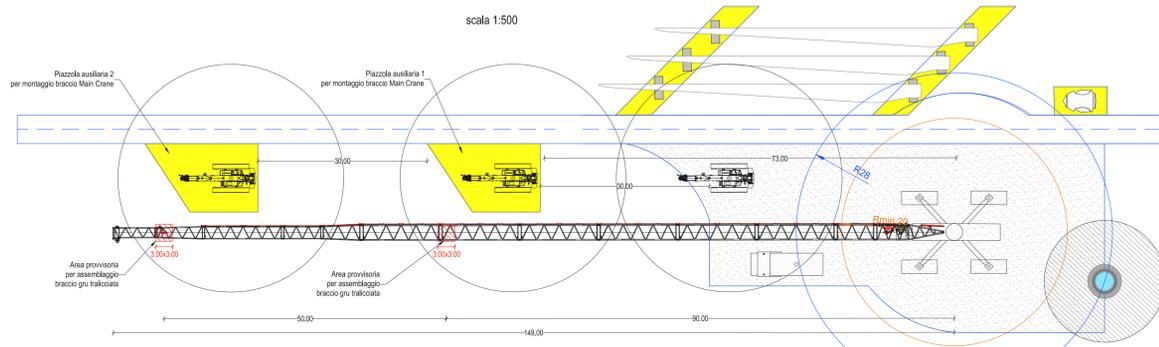

PIAZZOLA TIPO 2 IN FASE DI CANTIERE

scala 1:500

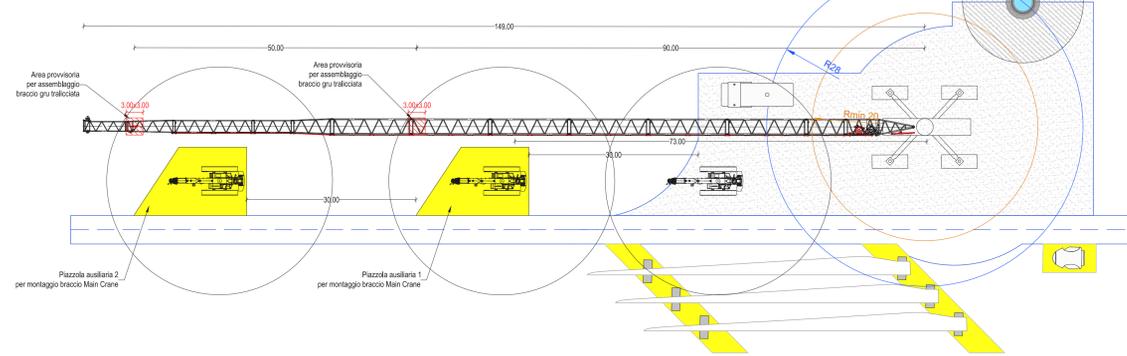


LEGENDA

AREE TEMPORANEE


PIAZZOLA TIPO 1 JUST IN TIME

scala 1:500

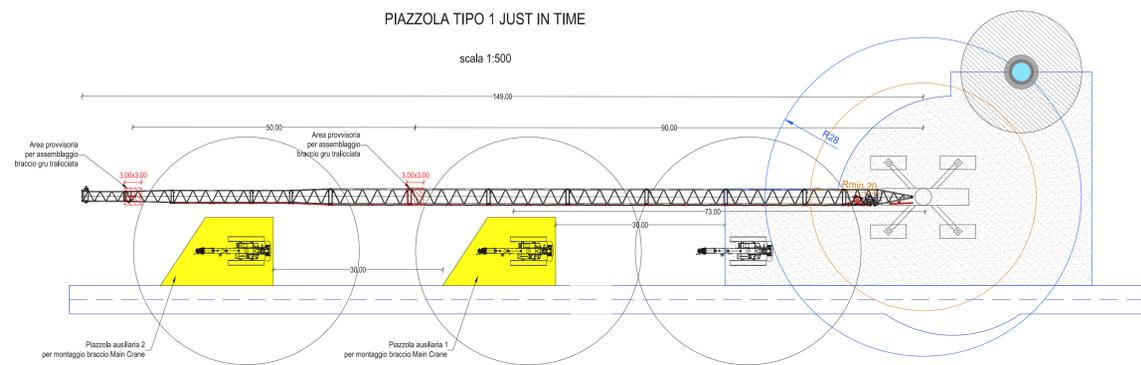


PIAZZOLA TIPO 2 JUST IN TIME

scala 1:500

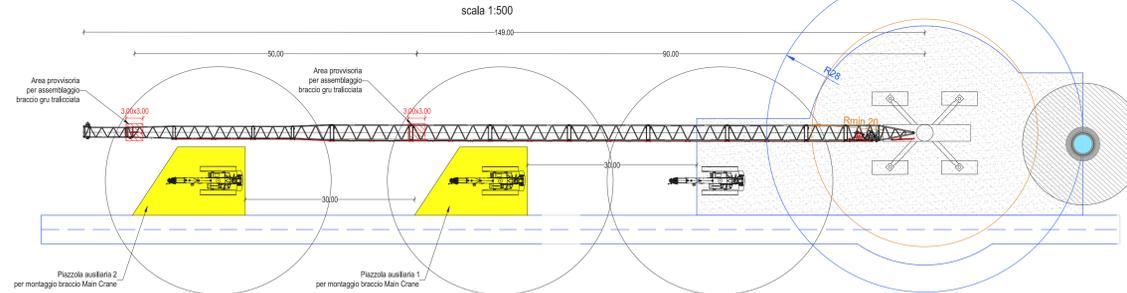

PIAZZOLA TIPO 3 JUST IN TIME

scala 1:500

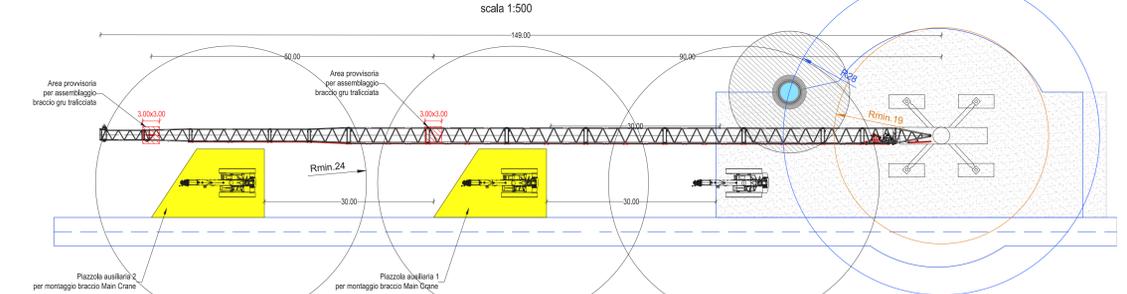

REGIONE SICILIA
Provincia di Catania
COMUNI DI MILITELLO VAL DI CATANIA -VIZZINI- MINEO

PROGETTO
POTENZIAMENTO PARCO EOLICO MINEO-MILITELLO- VIZZINI



PROGETTO DEFINITIVO

COMMITTENTE



PROGETTISTA

Hydro Engineering s.s.
di Domenico e Marianna Gallo
via Rossotti, 39
91011 Alcamo (TP) Italy



OGGETTO DELL'ELABORAZIONE

PIAZZOLA TIPO CON POSIZIONAMENTO COMPONENTI E GRU

REV.	DATA	ATTIVITA'	REDATTO	VERIFICATO	APPROVATO
0	FEB 2018	PRIMA EMISSIONE	AB	VF	MG

CODICE PROGETTISTA		DATA	SCALA	FORMATO	FOGLIO	CODICE COMMITTENTE			
		Febbraio 2018	1:500	A2x3	1 di 1	MMV	ENG	TAV	0069 / 00

Nome FILE: MMV-ENG-TAV-0069_00.dwg
ERG Wind Sicilia 2 S.r.l. e ERG Wind Sicilia 5 S.r.l. si riservano tutti i diritti su questo documento che non può essere riprodotto neppure parzialmente senza la sua autorizzazione scritta.