


LISTA APPARECCHIATURE AREA PRODUTTORE	
DESCRIZIONE	POSIZIONE
ISOLATORI UNIPOLARI	1
MODULO PASS MO (SEZIONATORE-INTERRUTTORE+TA)	2
TRASFORMATORE DI TENSIONE INDUTTIVO	3
TRASFORMATORE DI TENSIONE CAPACITIVO	4
ISOLATORI SBARRE PRINCIPALI	5
MODULO PASS MO (SEZIONATORE-INTERRUTTORE+TA)	6
SCARICATORE	7
TRASFORMATORE DI POTENZA 150/30 KV	8

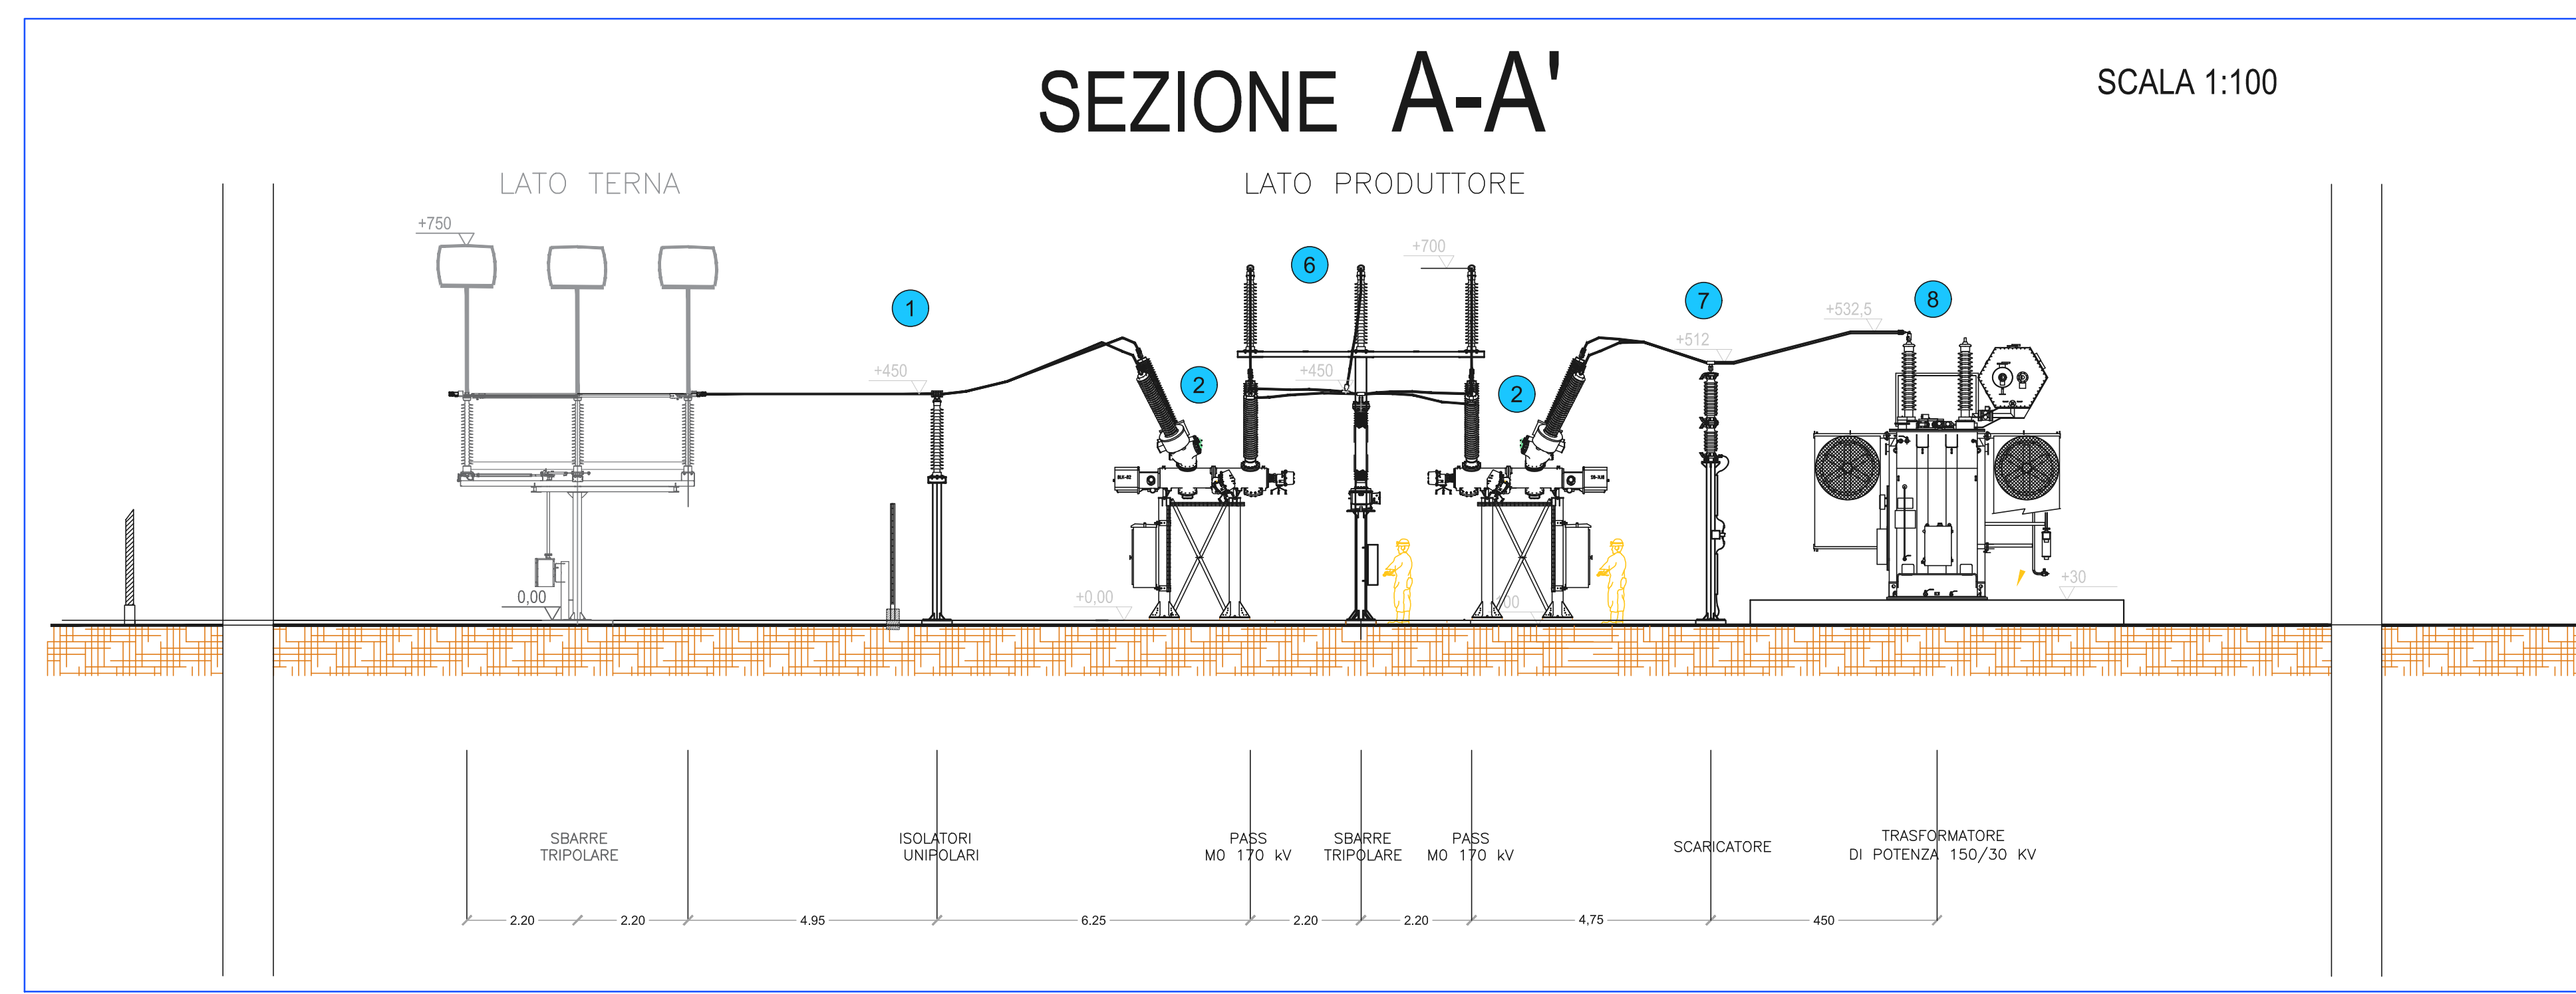

REGIONE SICILIA
 Provincia di Catania
 COMUNI DI MILITELLO VAL DI CATANIA -VIZZINI- MINEO

PROGETTO
 POTENZIAMENTO PARCO EOLICO MINEO-MILITELLO- VIZZINI



PROGETTO DEFINITIVO

COMMITENTE

PROGETTISTA

Hydro Engineering s.r.l.
 di Damiano e Mariano Galbo
 via Rossetti, 39
 91011 Alcamo (TP) Italy

OGGETTO DELL'LABORATO
 PIANTE E SEZIONI ELETTROMECCANICHE

REV.	DATA	ATTIVITA'	REDAITTO	VERIFICATO	APPROVATO
0	FEB 2018	PRIMA EMISSIONE	AB	VF	MG

CODICE PROGETTISTA	DATA	SCALA	FORMATO/FOGLIO	CODICE COMMITENTE
	Febbraio 2018	1:100	A0 1 di 1	MMV ENG TAV 0085 00

NDME FILE: MMV-ENG-TAV-0085_00.dwg
 ENG Wind Sicilia 2 S.r.l. e ENG Wind Sicilia 5 S.r.l. si riservano tutti i diritti su questo documento che non può essere riprodotto, modificato o distribuito senza la loro autorizzazione scritta.