


POTENZIAMENTO PARCO EOLICO MINEO-MILITELLO- VIZZINI 121.8 MW

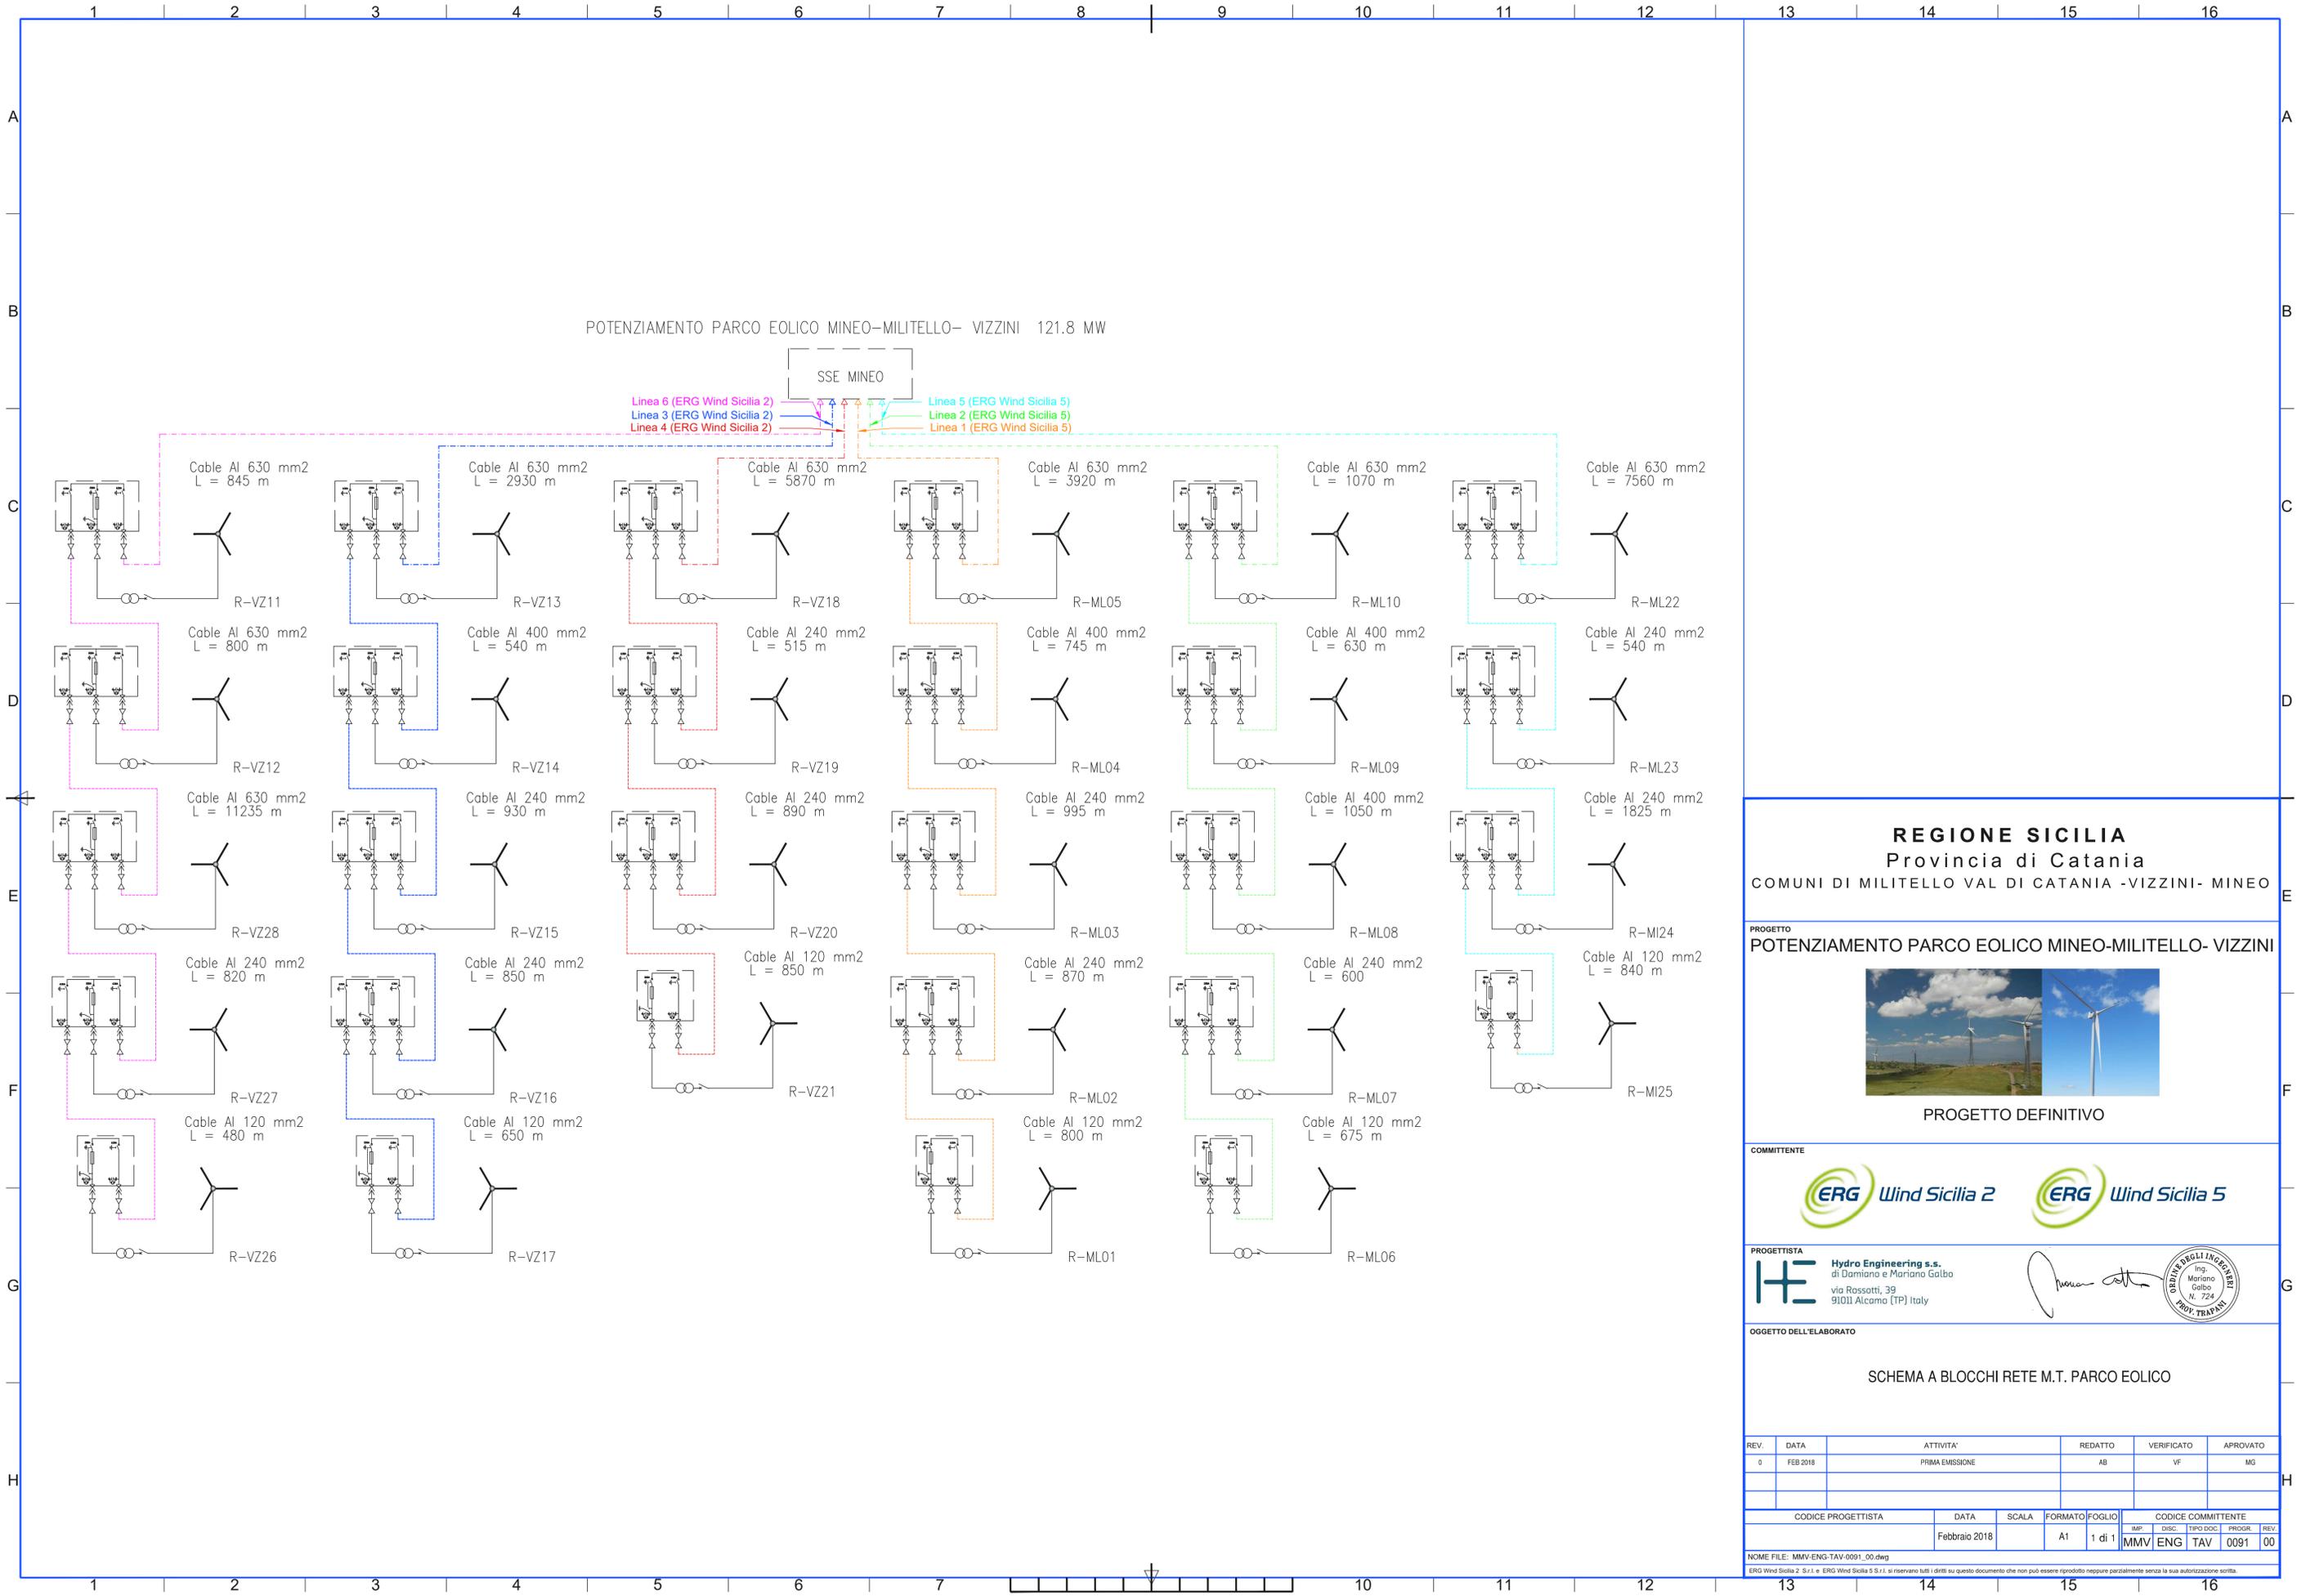

REGIONE SICILIA
 Provincia di Catania
 COMUNI DI MILITELLO VAL DI CATANIA -VIZZINI- MINEO

PROGETTO
POTENZIAMENTO PARCO EOLICO MINEO-MILITELLO- VIZZINI



PROGETTO DEFINITIVO

COMMITTENTE

PROGETTISTA

Hydro Engineering s.s.
 di Damiano e Mariano Galbo
 via Rossati, 39
 91011 Alcamo (TP) Italy

OGGETTO DELL'ELABORAZIONE

SCHEMA A BLOCCHI RETE M.T. PARCO EOLICO

REV.	DATA	ATTIVITA'	REDATTO	VERIFICATO	APPROVATO
0	FEB 2018	PRIMA EMISSIONE	AB	VF	MG

CODICE PROGETTISTA				DATA	SCALA	FORMATO	FOGLIO	CODICE COMMITTENTE				
				Febbraio 2018		A1	1 di 1	IMP.	DISC.	TIPO DOC.	PROGR.	REV.
								MMV	ENG	TAV	0091	00

NOME FILE: MMV-ENG-TAV-0001_00.dwg