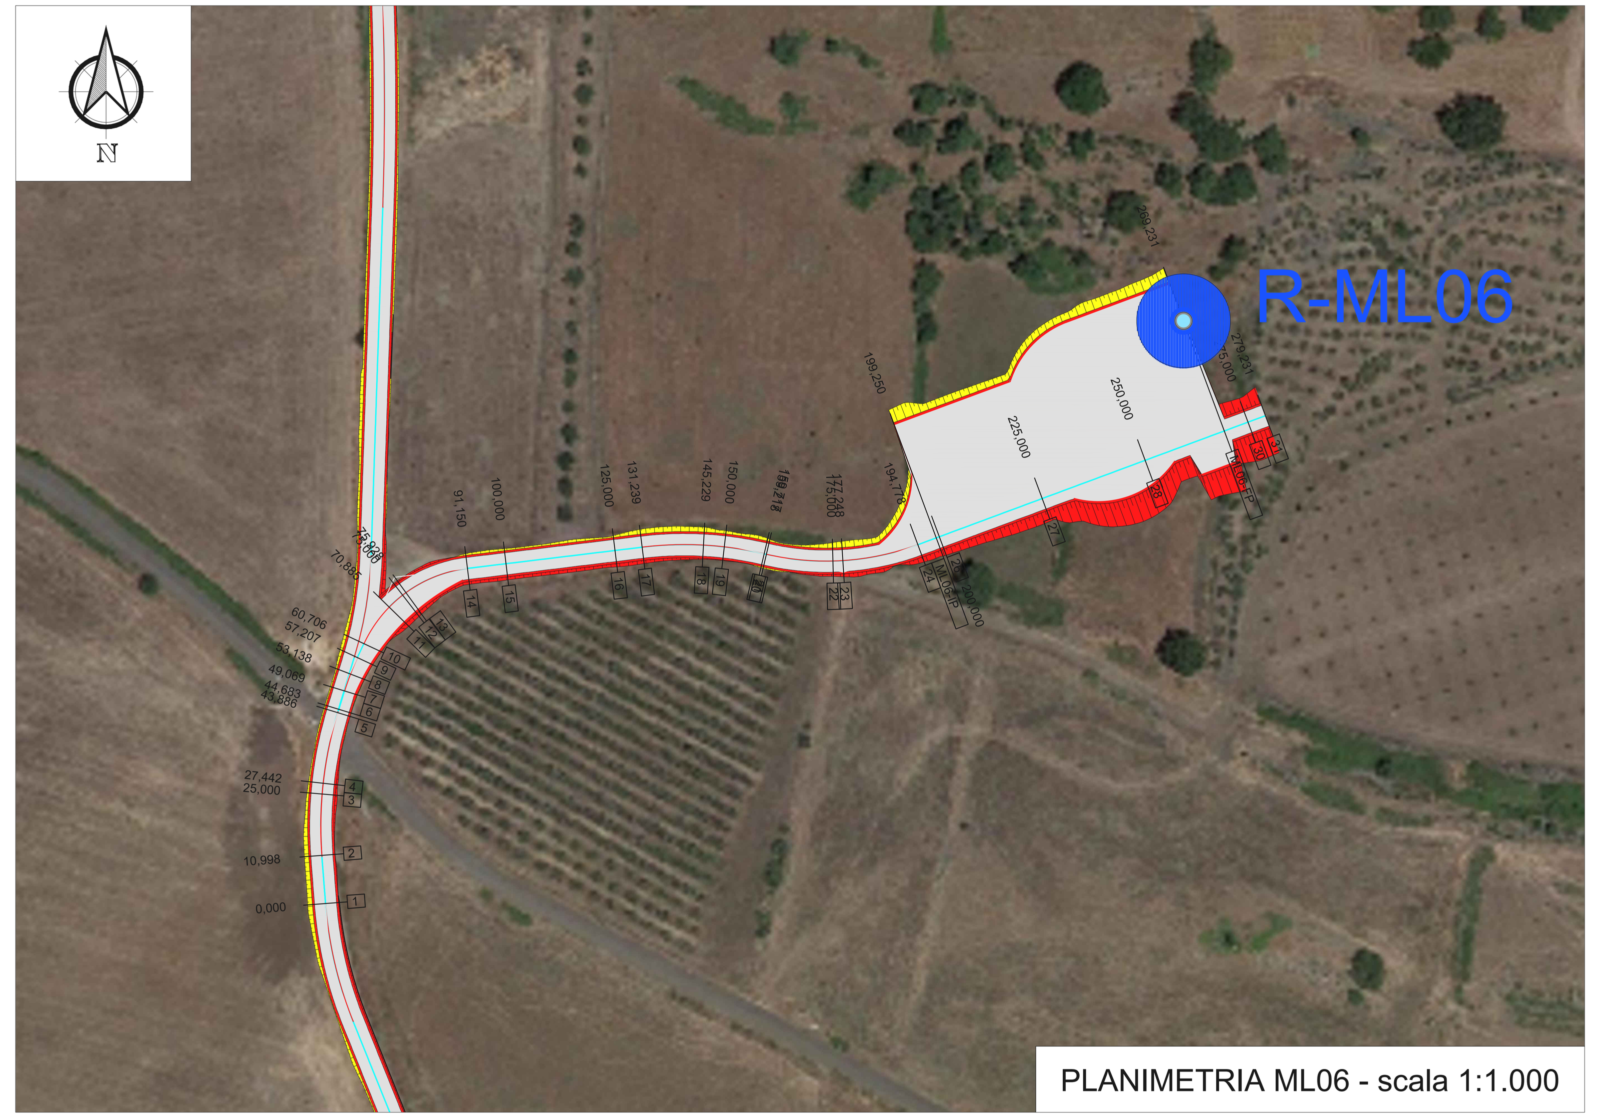

PLANIMETRIA ML06 - scala 1:1.000

PLANIMETRIA ML07 - scala 1:1.000

PLANIMETRIA ML08 - scala 1:1.000

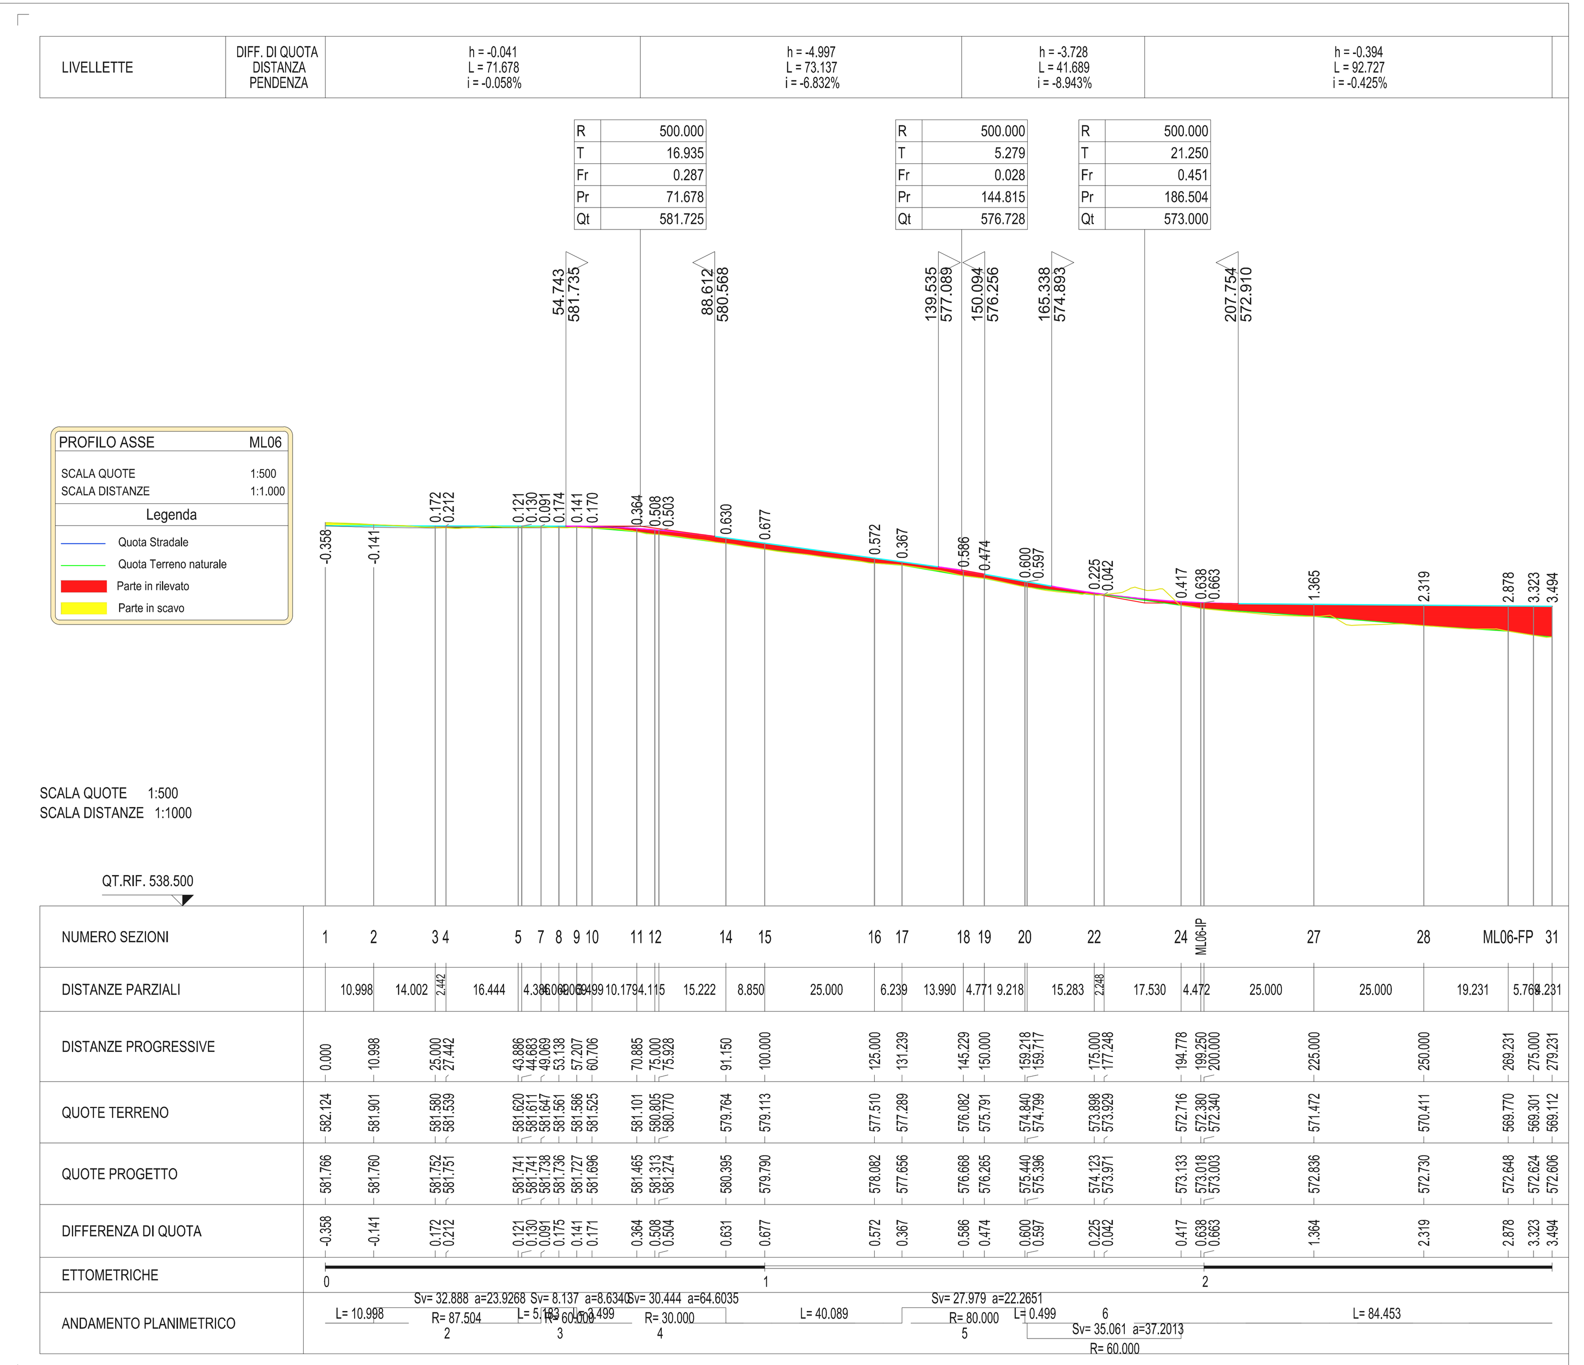

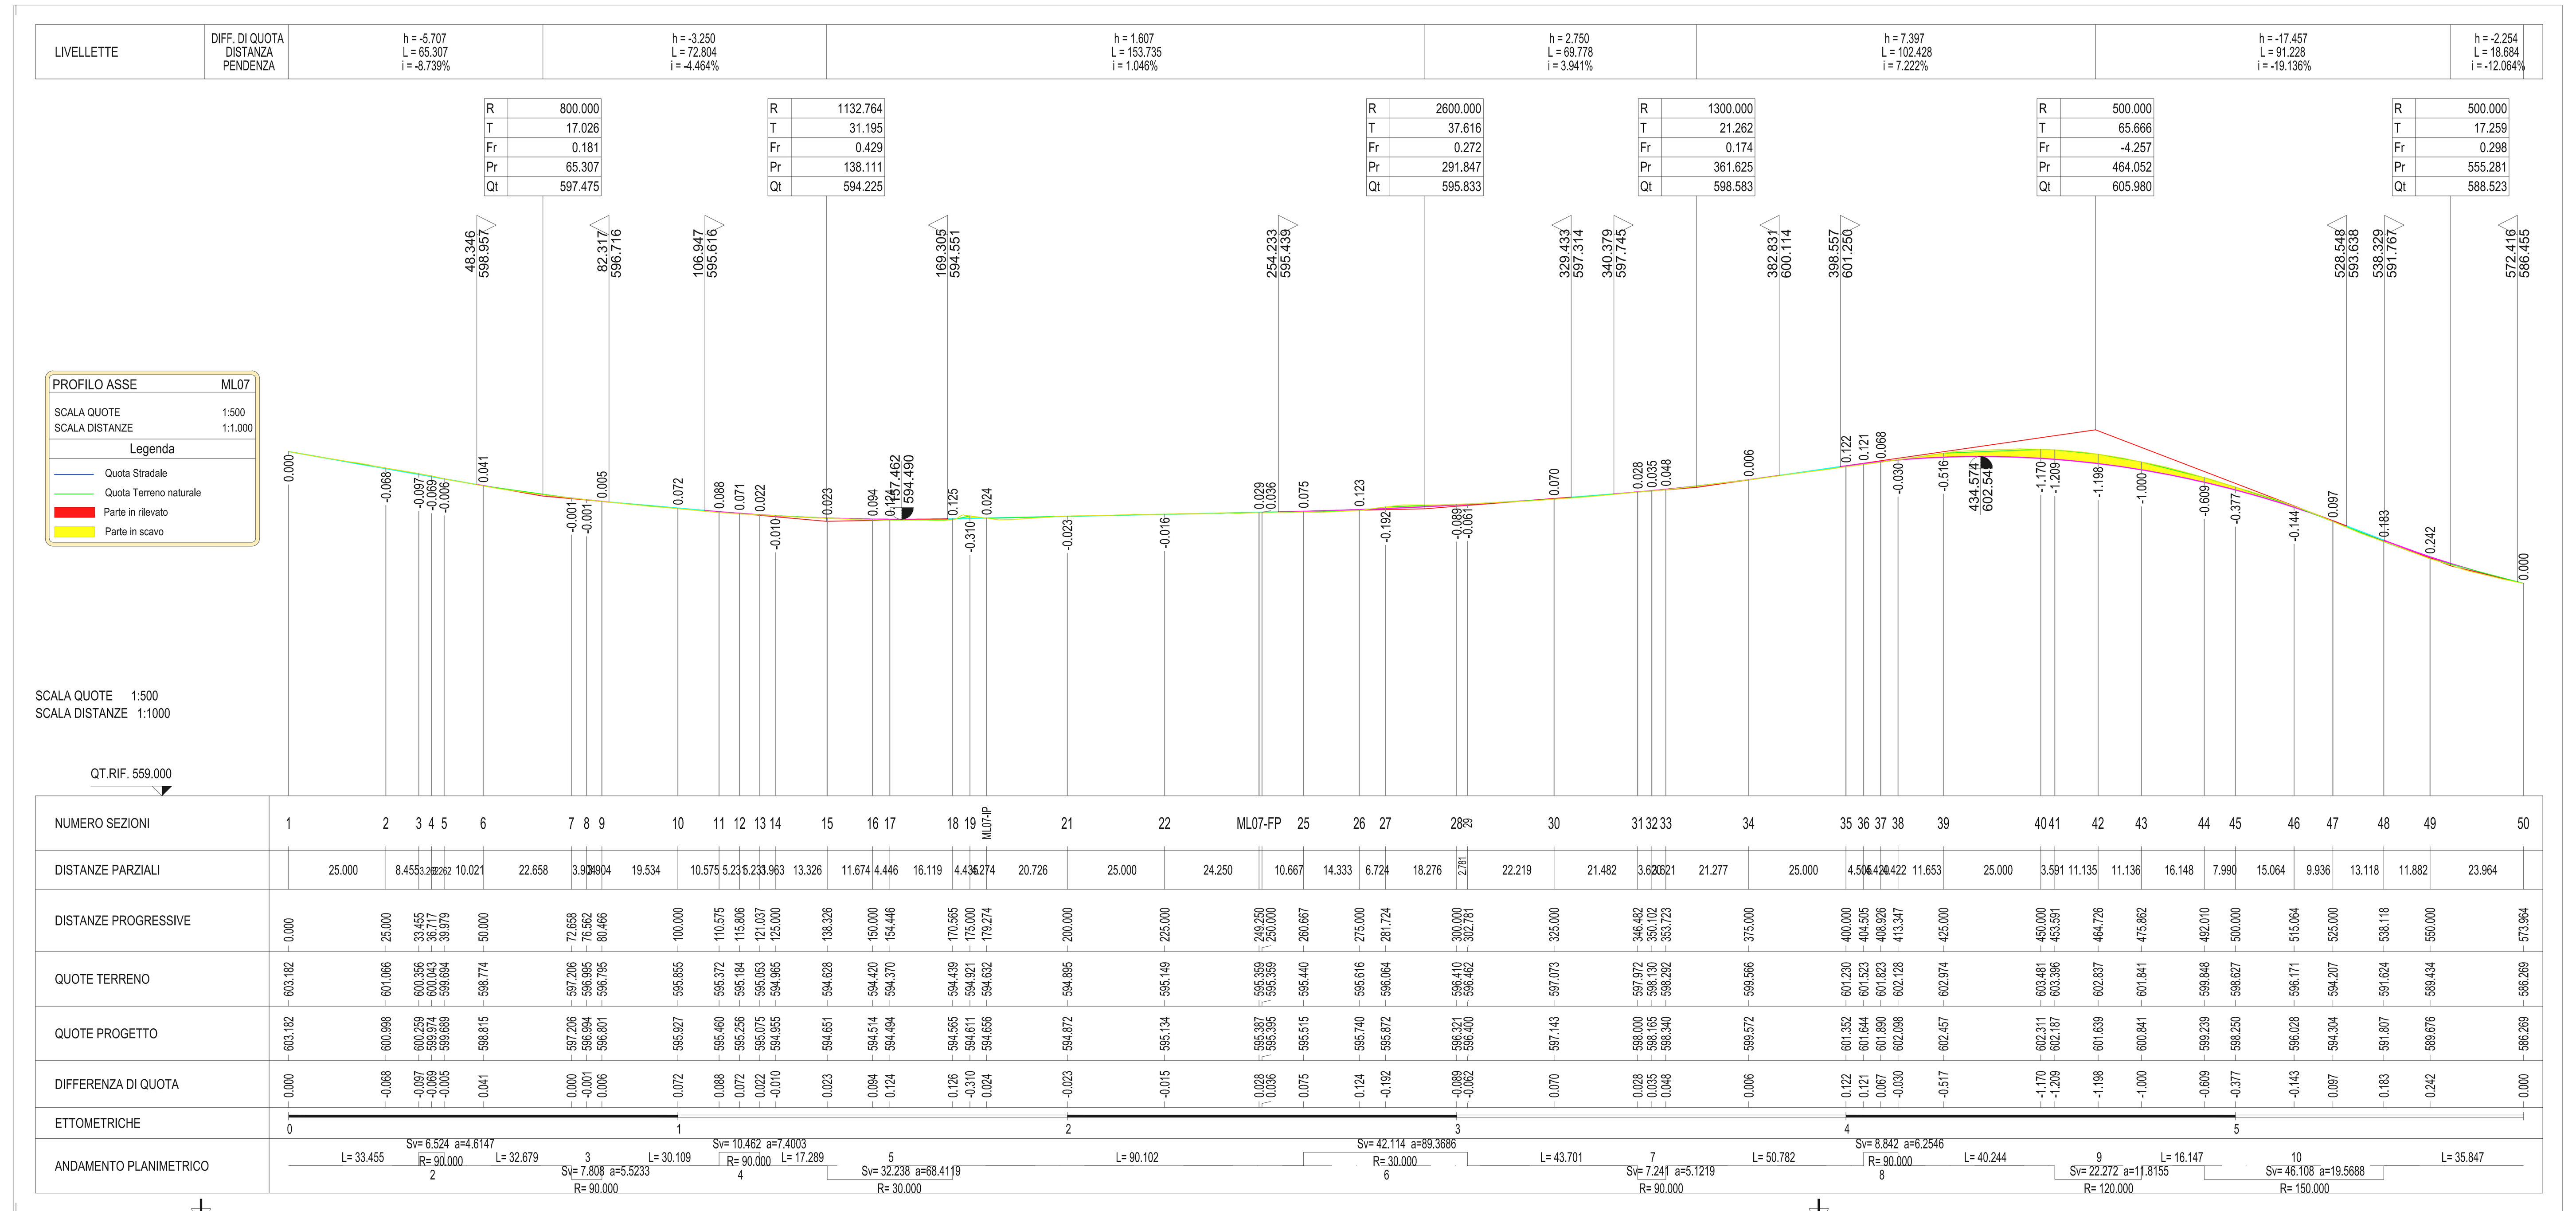

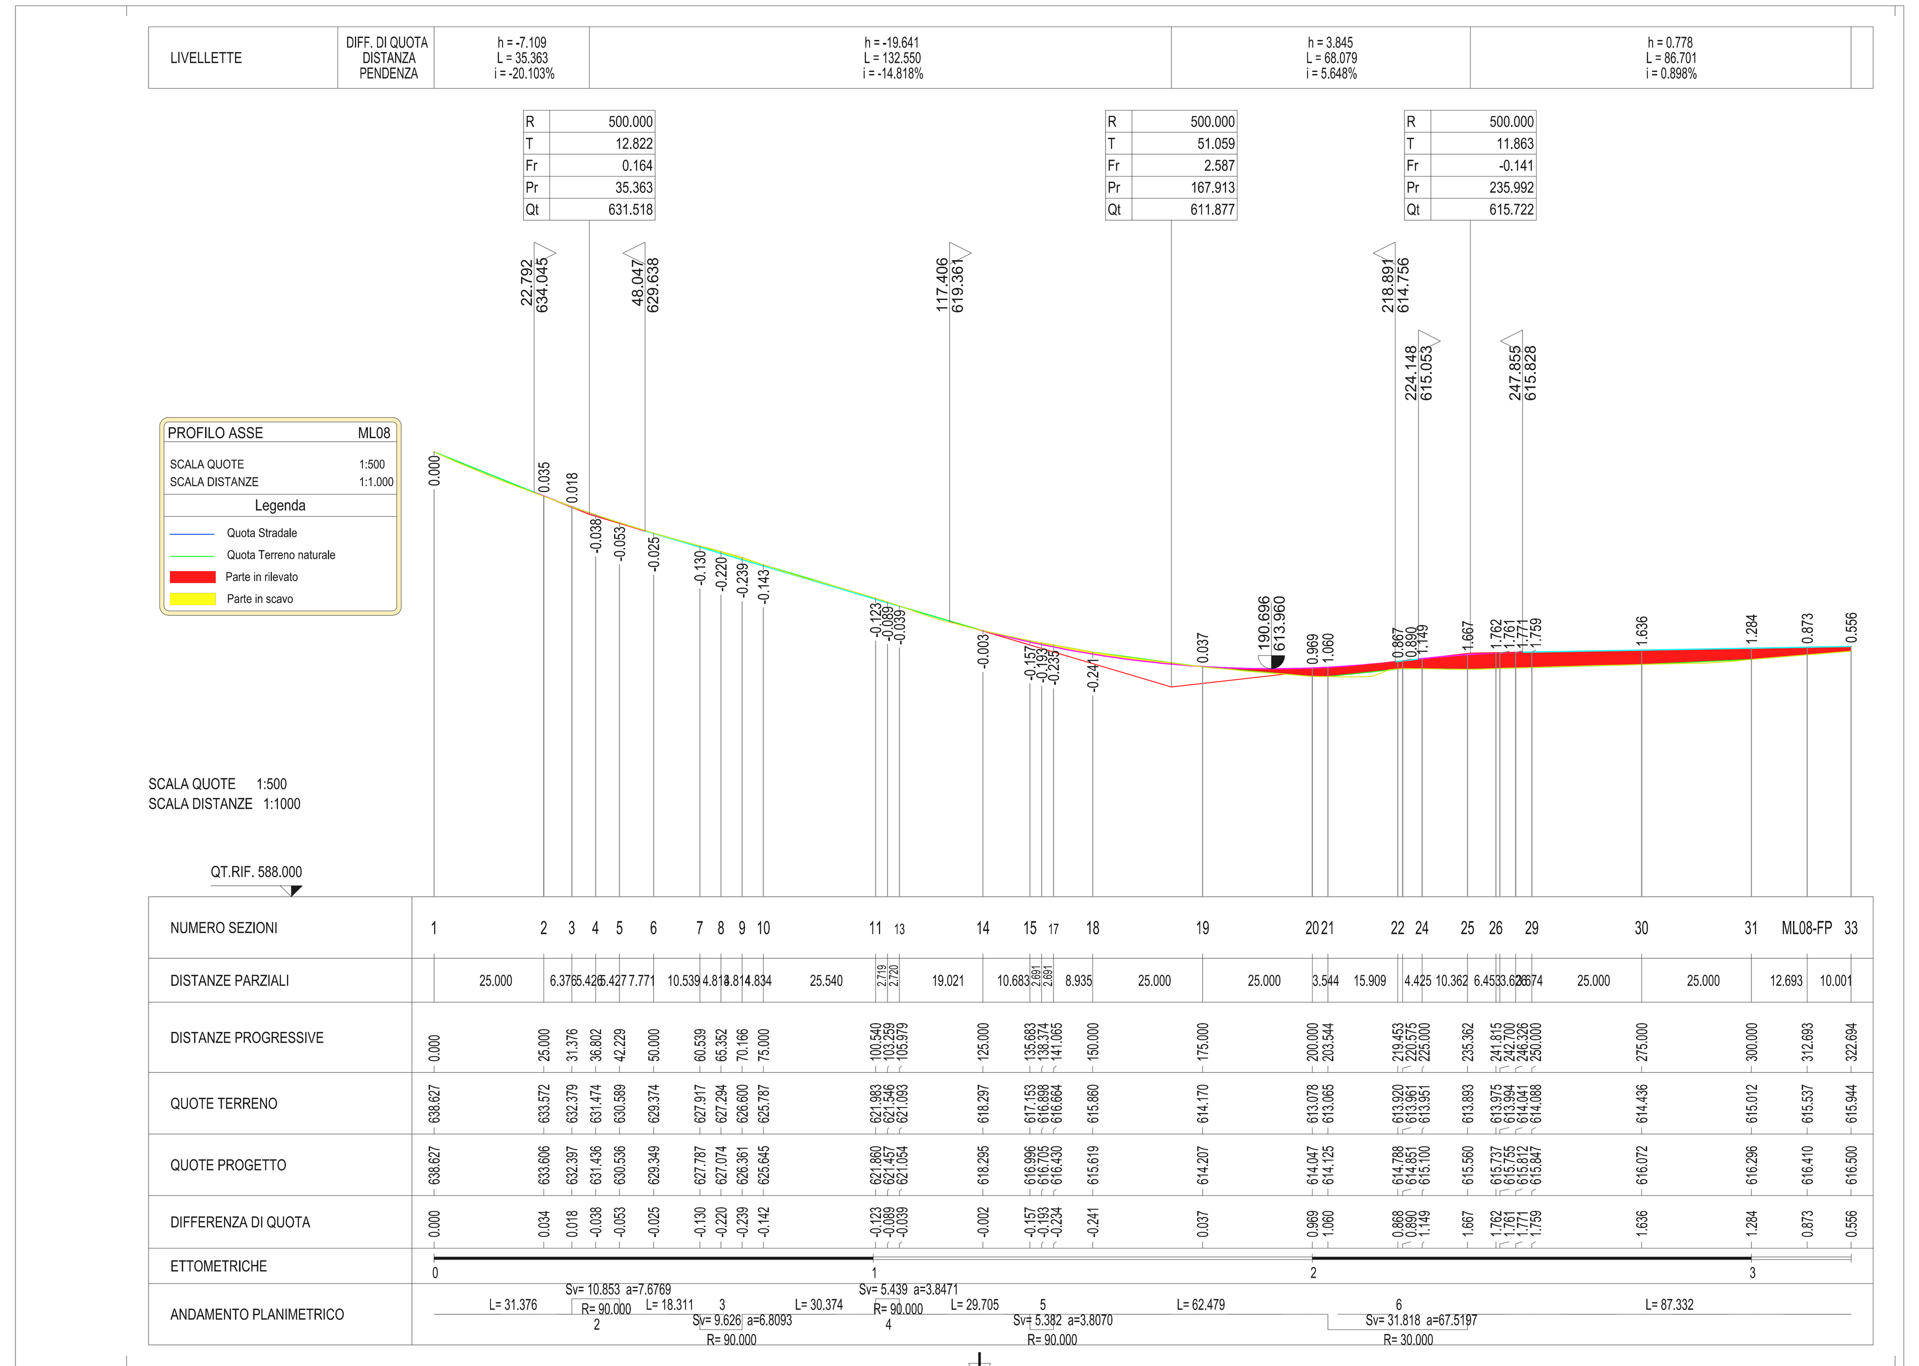

LEGENDA

56 — 100.00	Numero di sezione e progressiva
●	Posizione aerogeneratori
R-ML10	Nome aerogeneratori (ERG Wind Sicilia 5)
R-VZ11	Nome aerogeneratori (ERG Wind Sicilia 2)
	Tratto in rilevato scarpata 2/3
	Tratto in scavo scarpata 1/1

n.b. La larghezza stradale è pari a L=5.00 m

REGIONE SICILIA

Provincia di Catania

COMUNI DI MILITELLO VAL DI CATANIA -VIZZINI- MINEO

PROGETTO

POTENZIAMENTO PARCO EOLICO MINEO-MILITELLO- VIZZINI

PROGETTO DEFINITIVO

COMMITTENTE

ERG Wind Sicilia 2 — ERG Wind Sicilia 5

PROGETTISTA

Hydro Engineering s.s.
di Damiano e Mariano Galbo
via Rossotti, 39
91011 Alcamo (TP) Italy

ORDINE DEGLI INGEGNERI PROV. TRAPANI — Ing. Mariano Galbo N. 724

OGGETTO DELL'ELABORATO

PLANIMETRIE E PROFILI
ASSE ML06-ML07-ML08

REV.	DATA	ATTIVITA'	REDATTO	VERIFICATO	APROVATO
0	FEB 2018	PRIMA EMISSIONE	PA	VF	MG

CODICE PROGETTISTA	DATA	SCALA	FORMATO	FOGLIO	CODICE COMMITTENTE IMP.	DISC.	TIPO DOC.	PROGR.	REV.
	Febbraio 2018	VARIE	A2x4	1 di 1	MMV	ENG	TAV	0098	00

NOME FILE: MMV-ENG-TAV-0098_00.DWG

ISO A2x4