PLANIMETRIA ACCESSO NORD - scala 1:1.000

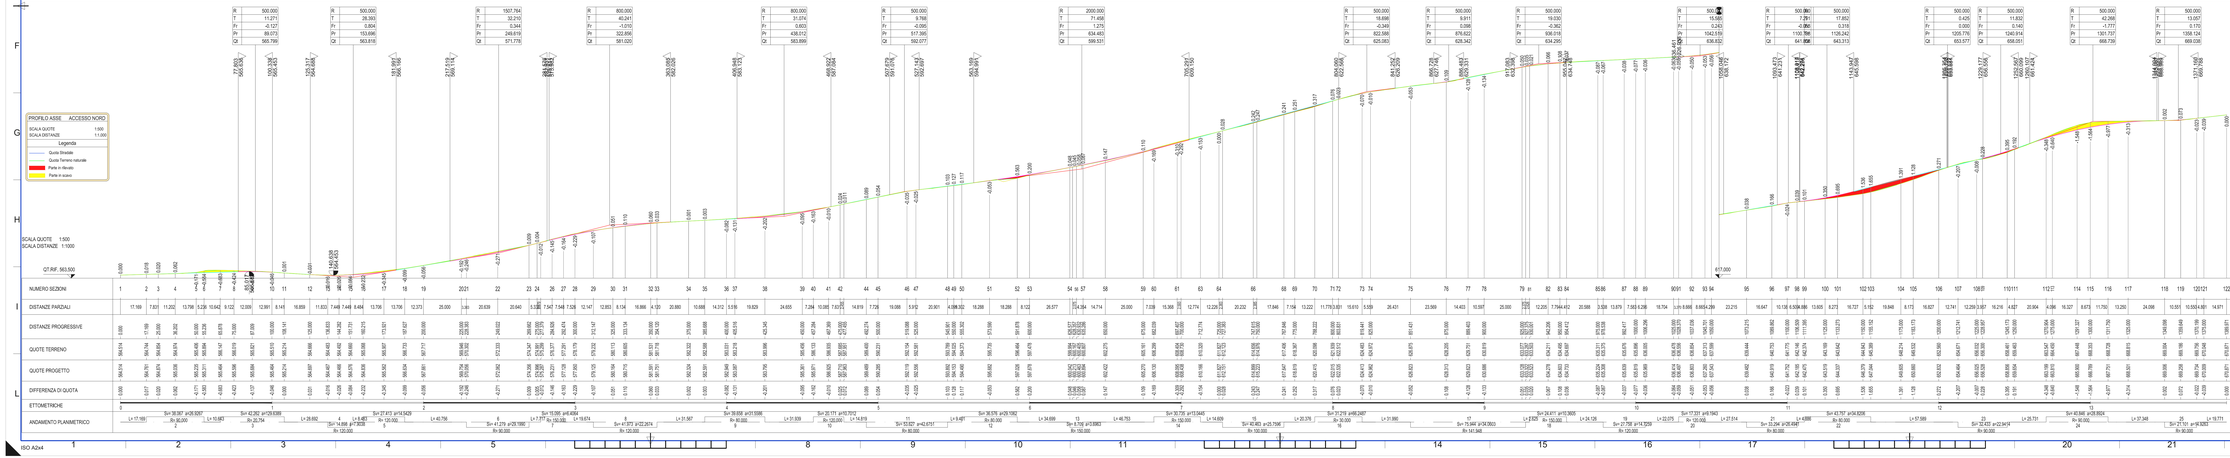

LEGENDA	
55 —100.00	Numero di sezione e progressiva
P	Posizione aerogeneratori
R-A6,10	Nome aerogeneratori (ERG Wind Sicilia 5)
R-VZ13	Nome aerogeneratori (ERG Wind Sicilia 2)
	Tratto in rilevato scarpata 2/3
	Tratto in scavo scarpata 1/1

n.b. La larghezza stradale è pari a L=5.00 m

REGIONE SICILIA
Provincia di Catania
COMUNI DI MILITELLO VAL DI CATANIA -VIZZINI- MINEO

PROGETTO
POTENZIAMENTO PARCO EOLICO MINEO-MILITELLO- VIZZINI

PROGETTO DEFINITIVO

COMMITTENTE

ERG Wind Sicilia 2 — ERG Wind Sicilia 5

PROGETTISTA

Hydro Engineering s.s.
di Damiano e Mariano Galbo
via Rossotti, 39
95033 Arcoreno (TP) Italy

ORDINE DEGLI INGEGNERI PROV. TRAPANI Ing. Mariano Galbo N. 724

OGGETTO DELL'ELABORATO

PLANIMETRIE E PROFILI
ASSE ACCESSO NORD

REV.	DATA	ATTIVITA'	REDATTO	VERIFICATO	APPROVATO
0	FEB 2018	PRIMA EMISSIONE	PA	IF	MG

CODICE PROGETTISTA	DATA	SCALA	FORMATO	FOGLIO	CODICE COMMITTENTE				
					REP	PROG	PROGR	REVISIONE	SEZ
	Febbraio 2018	1:500	A2x4	1 di 1	MMV	ENG	TAV	0102	00

NOME FILE: MMV-ENG-TAV-0102_00.DWG

ERG Wind Sicilia 2 S.r.l. e ERG Wind Sicilia 5 S.r.l. si riservano tutti i diritti su questo documento che non può essere riprodotto neppure parzialmente senza la sua autorizzazione scritta.

ISO A2x4