


Riquadro R1 - Scala 1:10.000

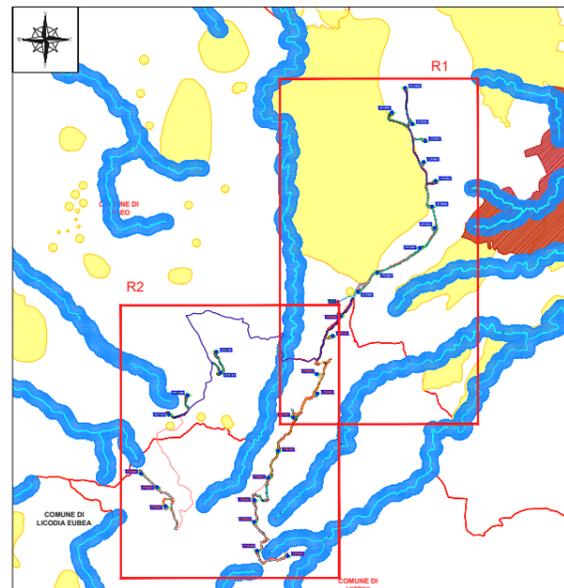

Quadro di Unione - Scala 1:50.000

LEGENDA
Vincoli tutelati dal D. Lgs. 42/2004 e ss. mm. e ii.

- art. 136 - (immobili e aree di notevole interesse pubblico)
- art. 142 lett. c (fiumi, torrenti e corsi d'acqua e relative sponde opedici degli argini per una fascia di 150 m ciascuna)
- art. 142 lett. m (zone di interesse archeologico)


Le aree sono state perimetrate a partire dalla cartografia provvisoria delle aree non idonee alla realizzazione di impianti a Fonte Rinnovabile della Provincia di Catania e dalla cartografia del Piano Territoriale Paesaggistico della Regione Siciliana, PTFR (si ricorda, infatti, che i Piani d'Ambito della Provincia di Catania sono, ad oggi, in fase di istruttoria).

LEGENDA

- 1 Terza (ERG Wind Sicilia 5)
- 2 Terza (ERG Wind Sicilia 5)
- 3 Terza (ERG Wind Sicilia 5)
- 4 Terza (ERG Wind Sicilia 5)
- 1 Terza (ERG Wind Sicilia 2)
- 2 Terza (ERG Wind Sicilia 2)
- 3 Terza (ERG Wind Sicilia 2)

LEGENDA

- Posizione e nomenclatura dell'aerogeneratore di nuova realizzazione (ERG Wind Sicilia 5)
- Posizione e nomenclatura dell'aerogeneratore di nuova realizzazione (ERG Wind Sicilia 2)
- Posizione Sottostazione elettrica

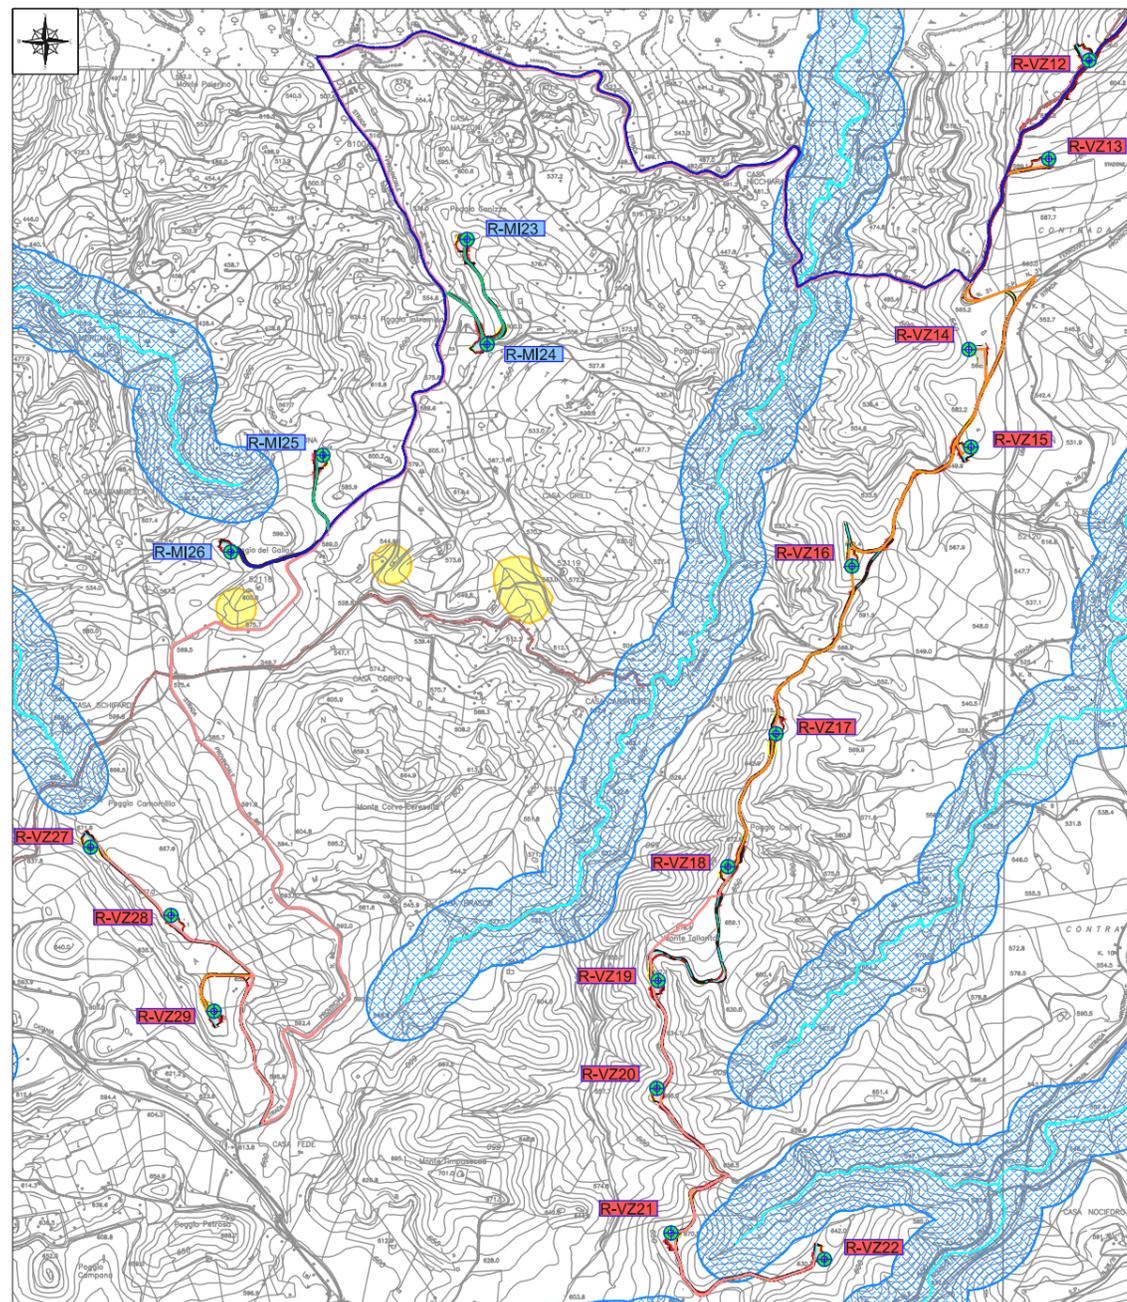

Riquadro R2 - Scala 1:10.000

REGIONE SICILIA
Provincia di Catania
COMUNI DI MILITELLO VAL DI CATANIA - VIZZINI - MINEO

POTENZIAMENTO PARCO EOLICO MINEO-MILITELLO- VIZZINI

PROGETTO DEFINITIVO

COMMITTEE

PROGETTISTA

Hydro Engineering s.r.l.
di Damiano e Pierluigi Galbo
via Rossetti, 39
91021 Alcamo (TP) Italy

OGGETTO DELL'ELABORAZIONE

CARTA DEI VINCOLI NELL'AREA DI INTERVENTO
VINCOLI PAESAGGISTICI

REV.	DATA	ATTIVITA'	REDATTO	VERIFICATO	APPROVATO
1	Feb 2018	PRIMA VERSIONE	GL	VF	MC

CODICE PROGETTISTA	DATA	SCALA	FORMATO	FOGLIO	CODICE COMMITTEE
	Febbraio 2018	varie	A0	1 di 1	MMV/ENG_TAV_0047_00

NOME FILE: MMV/ENG_TAV_0047_00.dwg
ERG Wind Sicilia 2 S.r.l. - ERG Wind Sicilia 5 S.r.l. - riservato tutti i diritti su questo documento che non può essere riprodotto, copiato, parzialmente o integralmente senza la sua autorizzazione scritta.