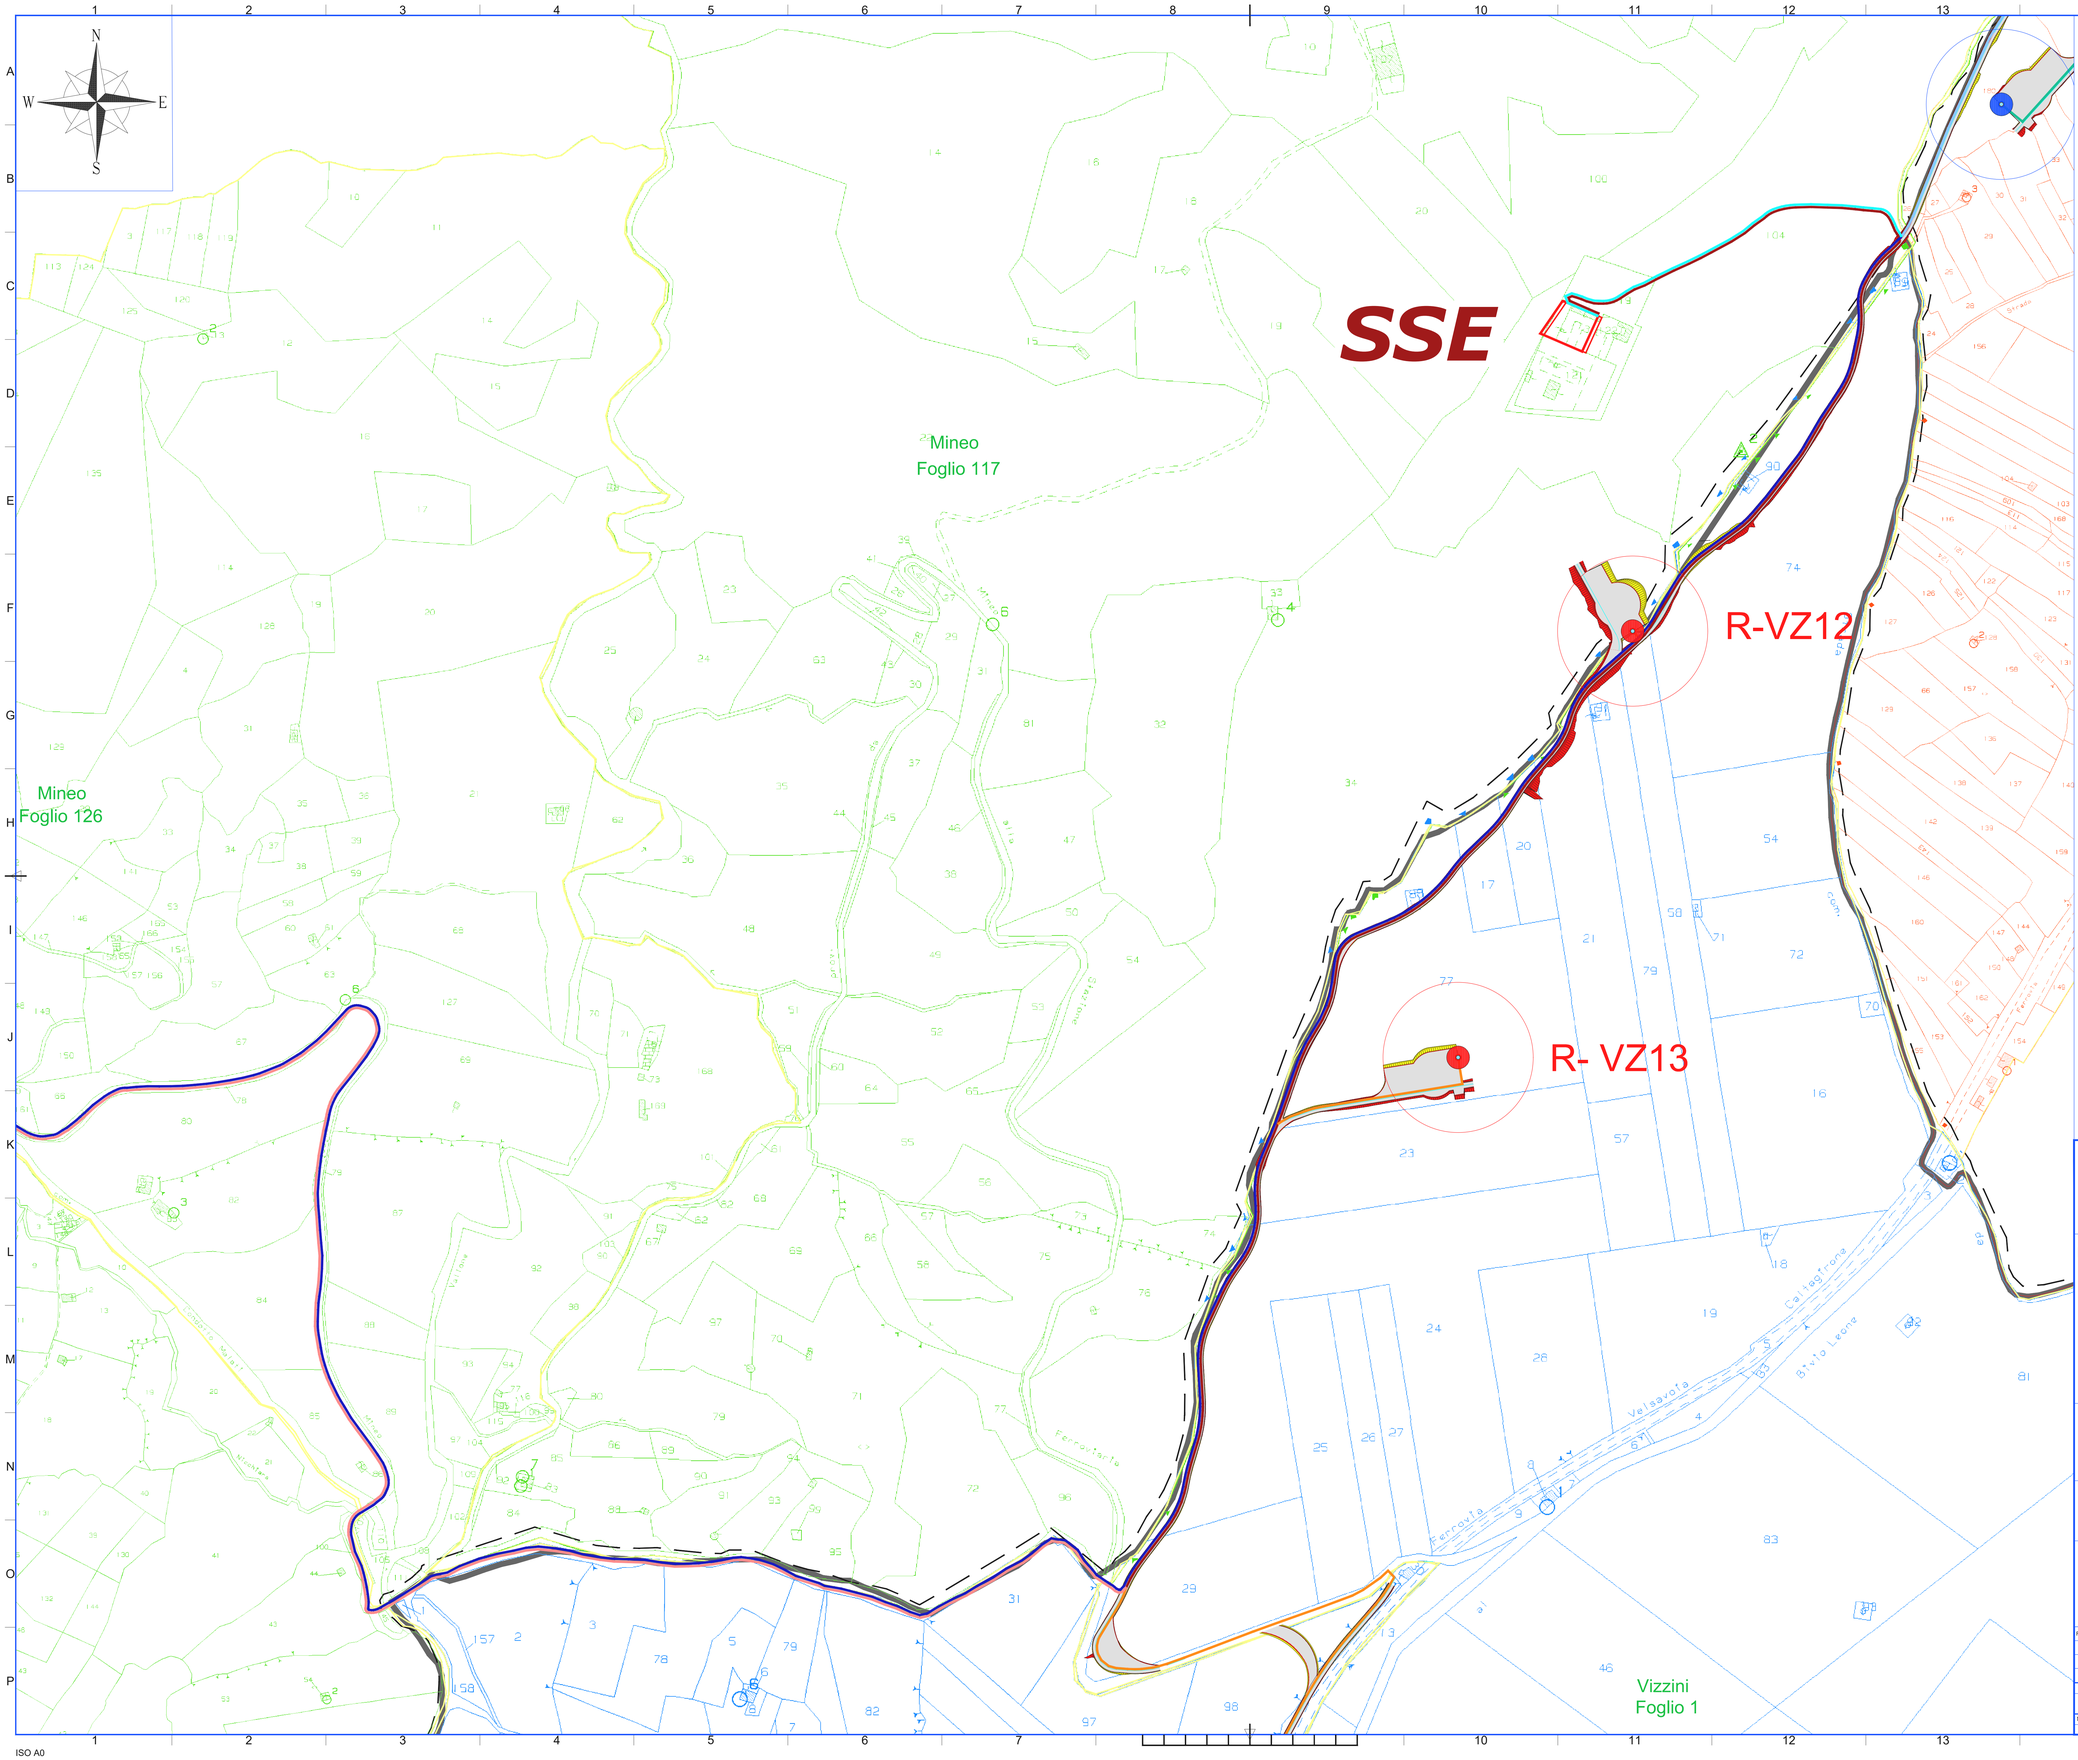

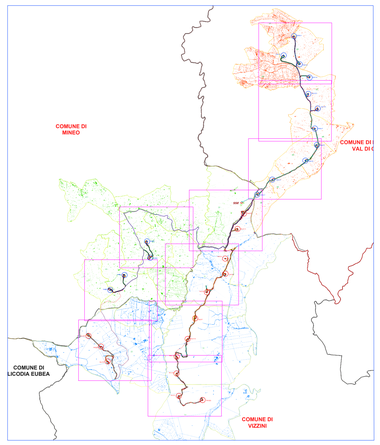

LEGENDA

	Posizione aerogeneratori
R-ML03	Nome aerogeneratori (ERG Wind Sicilia 5)
R-VZ12	Nome aerogeneratori (ERG Wind Sicilia 2)
	1 Terna (ERG Wind Sicilia 5)
	2 Terne (ERG Wind Sicilia 5)
	3 Terne (ERG Wind Sicilia 5)
	4 Terne (ERG Wind Sicilia 5)
	1 Terna (ERG Wind Sicilia 2)
	2 Terne (ERG Wind Sicilia 2)
	3 Terne (ERG Wind Sicilia 2)
SSE	Sottostazione Elettrica

REGIONE SICILIA

Provincia di Catania

COMUNI DI MILITELLO VAL DI CATANIA -VIZZINI- MINEO

PROGETTO

POTENZIAMENTO PARCO EOLICO MINEO-MILITELLO- VIZZINI

PROGETTO DEFINITIVO

COMMITTENTE

ERG Wind Sicilia 2 — ERG Wind Sicilia 5

PROGETTISTA

Hydro Engineering s.s.
di Damiano e Mariano Galbo
via Rossotti, 39
91011 Alcamo (TP) Italy

ORDINE DEGLI INGEGNERI PROV. TRAPANI
Ing. Mariano Galbo N. 724

OGGETTO DELL'ELABORATO

INQUADRAMENTO IMPIANTO EOLICO SU CATASTALE

REV.	DATA	ATTIVITA'	REDATTO	VERIFICATO	APROVATO
0	Feb 2018	PRIMA EMISSIONE	AB	VF	MG

CODICE PROGETTISTA	DATA	SCALA	FORMATO	FOGLIO	CODICE COMMITTENTE				
					IMP.	DISC.	TIPO DOC.	PROGR.	REV.
	Febbraio 2018	1:2.000	A0	4 di 10	MMV	ENG	TAV	0044	00

NOME FILE: MMV-ENG-TAV-0044_00.dwg

ERG Wind Sicilia 2 S.r.l. e ERG Wind Sicilia 5 S.r.l. si riservano tutti i diritti su questo documento che non può essere riprodotto neppure parzialmente senza la sua autorizzazione scritta.

ISO A0