


Nota: La tipologia e la geometria della fondazione è indicativa e sarà verificata in fase di progettazione esecutiva

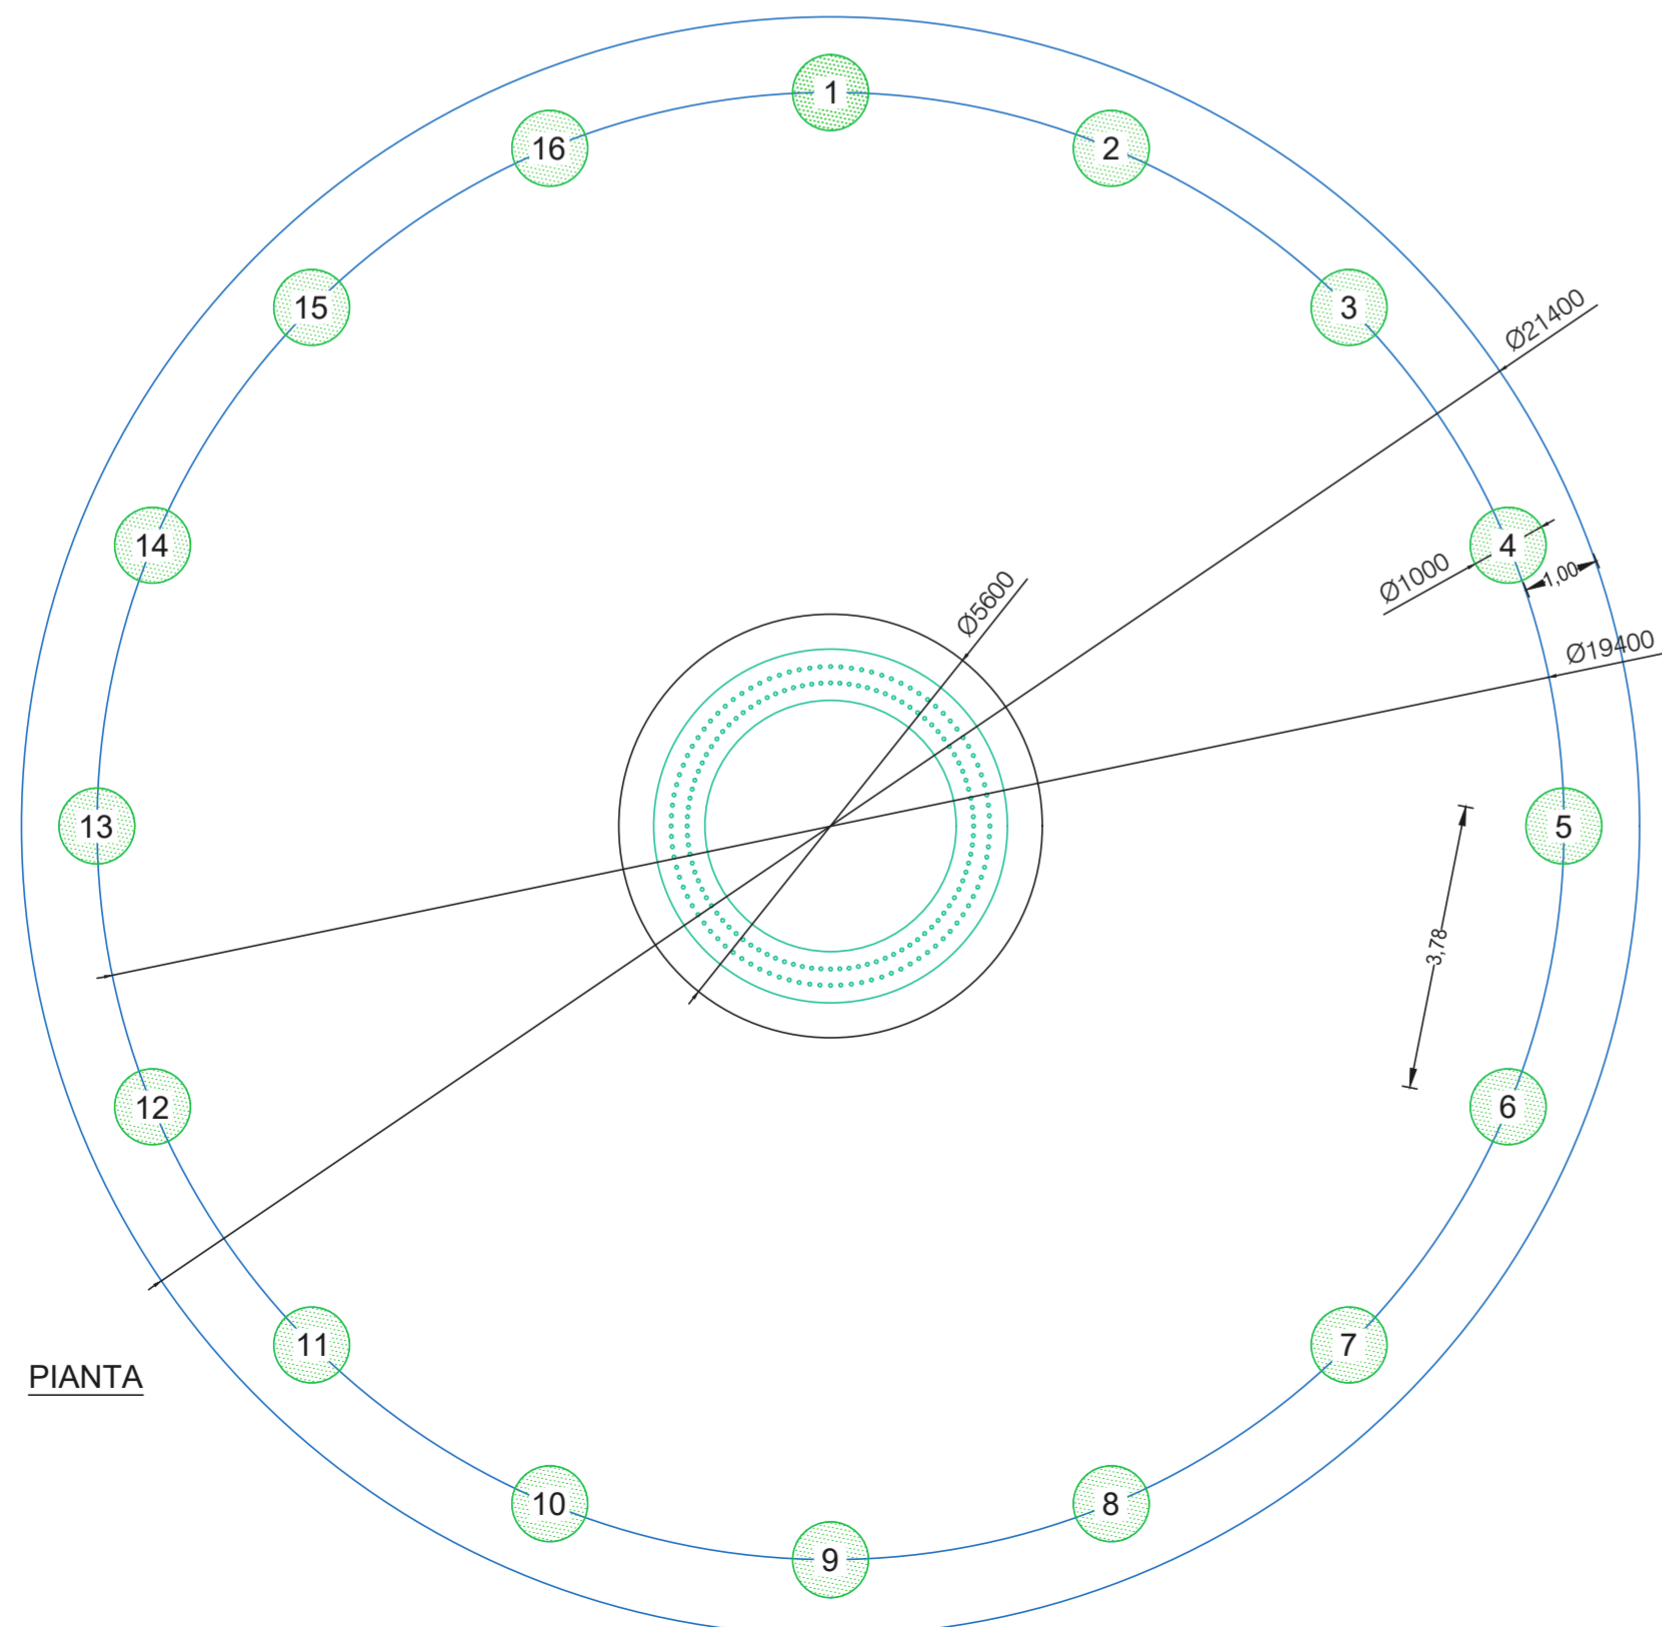

SCALA 1:100

REGIONE SICILIA
Provincia di Catania
COMUNI DI MILITELLO VAL DI CATANIA - VIZZINI- MINEO

PROGETTO
POTENZIAMENTO PARCO EOLICO MINEO-MILITELLO- VIZZINI




PROGETTO DEFINITIVO

COMMITTENTE



PROGETTISTA

HE **Hydro Engineering s.s.**
 di Damiano e Mariano Galbo
 via Rossotti, 39
 91011 Alcamo (TP) Italy

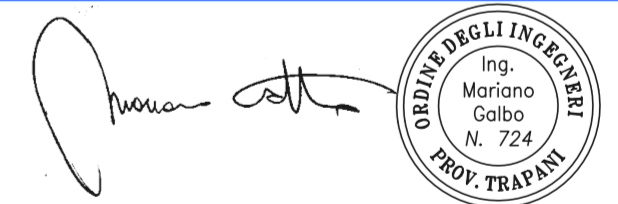

OGGETTO DELL'ELABORATO

ARCHITETTONICO PLINTO DI FONDAZIONE

REV.	DATA	ATTIVITA'	REDATTO	VERIFICATO	APPROVATO
0	FEB 2018	PRIMA EMISSIONE	AB	VF	MG

CODICE PROGETTISTA		DATA	SCALA	FORMATO	FOGLIO	CODICE COMMITTENTE				
		Febbraio 2018	1:100	A2	1 di 1	IMP.	DISC.	TIPO DOC.	PROGR.	REV.
						MMV	ENG	TAV	0073	00

NOME FILE: MMV-ENG-TAV-0073_00.dwg
 ERG Wind Sicilia 2 S.r.l. e ERG Wind Sicilia 5 S.r.l. si riservano tutti i diritti su questo documento che non può essere riprodotto neppure parzialmente senza la sua autorizzazione scritta.