



Riquadro R1 - Scala 1:25.000

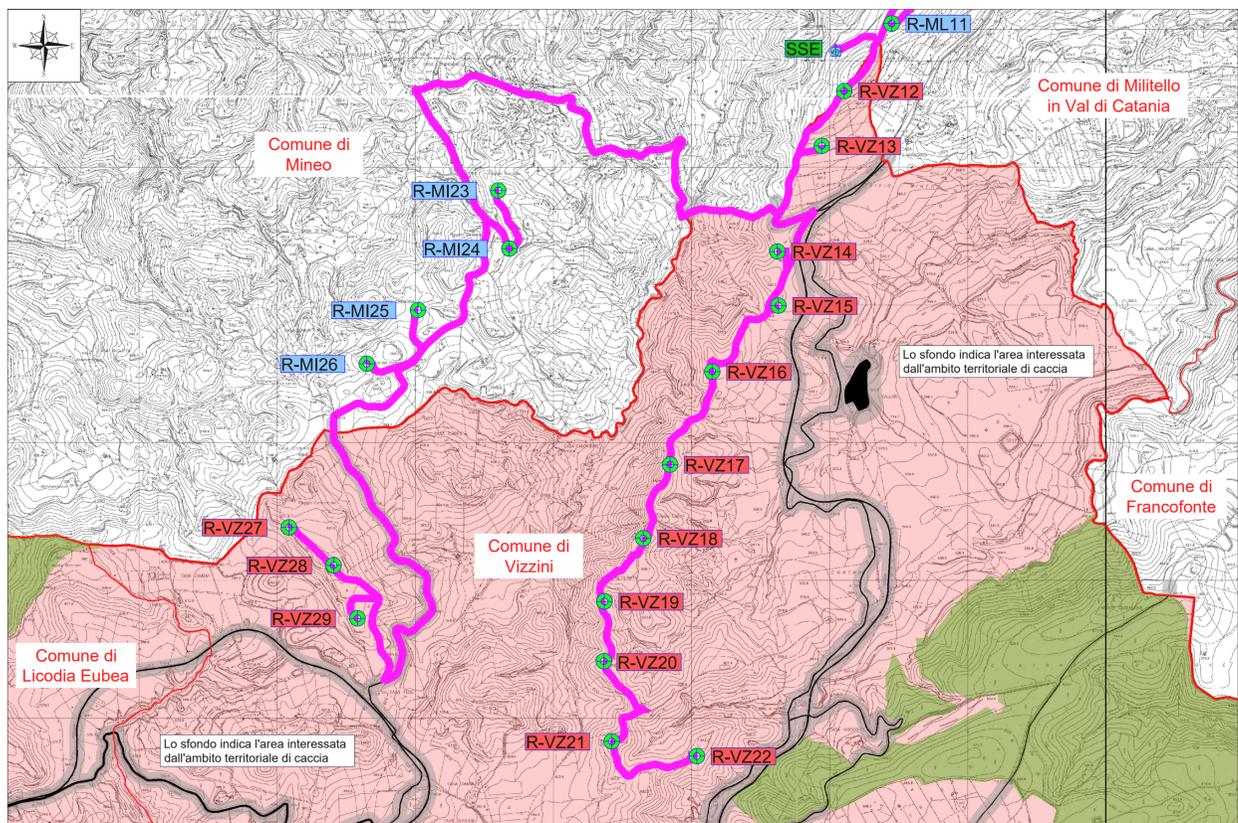

Riquadro R2 - Scala 1:25.000

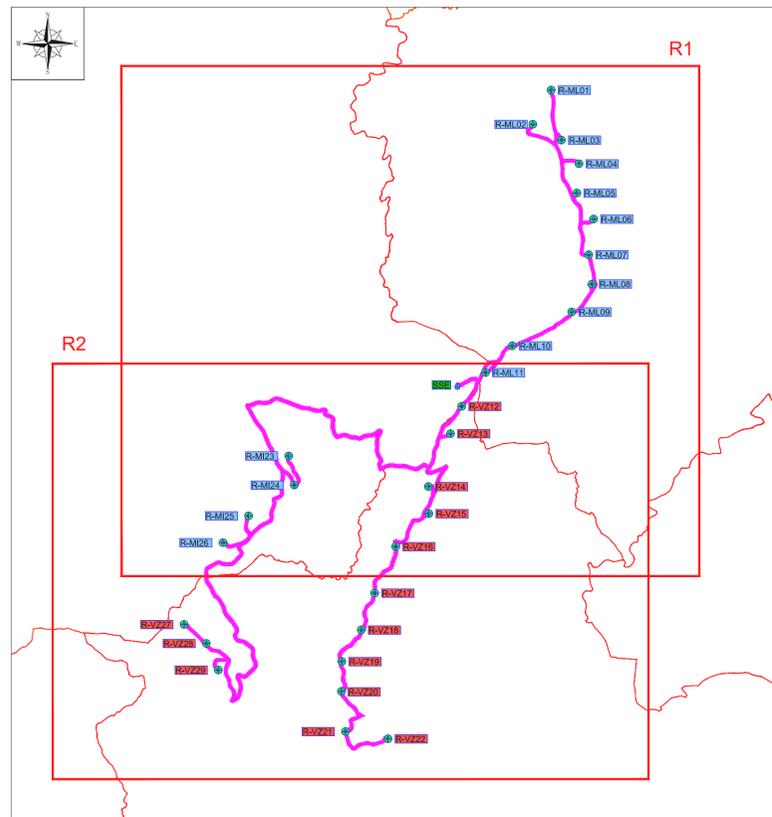

Quadro di unione - Scala 1:50.000

LEGENDA

█ Cavidotto

LEGENDA

- ⊕ R-ML01 Posizione e nomenclatura dell'aerogeneratore di nuova realizzazione (ERG Wind Sicilia 5)
- ⊕ R-ML01 Posizione e nomenclatura dell'aerogeneratore di nuova realizzazione (ERG Wind Sicilia 2)
- ⊕ SSE Posizione Sottostazione elettrica

LEGENDA

- ▨ SIC
- ▨ ZPS
- ▨ Parchi Naturali
- ▨ Riserve Naturali
- ▨ Demani forestali non coincidenti con istituti di protezione
- ▨ Oasi di protezione per la fauna
- ▨ Valichi montani
- ▨ Divieto di esercizio venatorio - ARTA (DDG 442 - 10/08/2012) o Sito Natura 2000 non sottoposto a V.I.
- ▨ Divieto di esercizio venatorio - LN 157/92 (art. 21)
- ▨ Aree urbanizzate e viabilità
- ▨ Corine Biotopes 66.2 e 66.4

Dati desunti dalla cartografia allegata al Piano Faunistico Venatorio della Regione Siciliana 2013-2018. La cartografia è stata predisposta Dalla Regione Siciliana in collaborazione con il Dipartimento di Scienze e Tecnologie Biologiche, Chimiche e Farmaceutiche (STEBICEF) - Laboratorio di Zoologia applicata - Università degli Studi di Palermo

In particolare il Riquadro 1 fa riferimento all'Ambito Territoriale di Caccia, ATC, CT1, mentre il Riquadro 2 fa riferimento all'ATC CT2.

REGIONE SICILIA
 Provincia di Catania
 COMUNI DI MILITELLO VAL DI CATANIA -VIZZINI- MINEO

PROGETTO
POTENZIAMENTO PARCO EOLICO MINEO-MILITELLO- VIZZINI



PROGETTO DEFINITIVO

COMMITTENTE



PROGETTISTA

HE Hydro Engineering s.s.
 di Damiano e Mariano Galbo
 via Rossotti, 39
 91011 Alcamo (TP) Italy



OGGETTO DELL'ELABORATO

STRALCIO CARTOGRAFIA
 PIANO FAUNISTICO VENATORIO

REV.	DATA	ATTIVITA'	REDATTO	VERIFICATO	APPROVATO
0	Feb 2018	PRIMA EMISSIONE	GL	VF	MG

CODICE PROGETTISTA		DATA	SCALA	FORMATO	FOGLIO	CODICE COMMITTENTE				
		Febbraio 2018	varie	A1	1 di 1	IMP.	DISC.	TIPO DOC.	PROGR.	REV.
						MMV	ENG	TAV	0059	00

NOME FILE: MMV-ENG-TAV-0059_00.dwg
 ERG Wind Sicilia 2 S.r.l. e ERG Wind Sicilia 5 S.r.l. si riservano tutti i diritti su questo documento che non può essere riprodotto neppure parzialmente senza la sua autorizzazione scritta.