
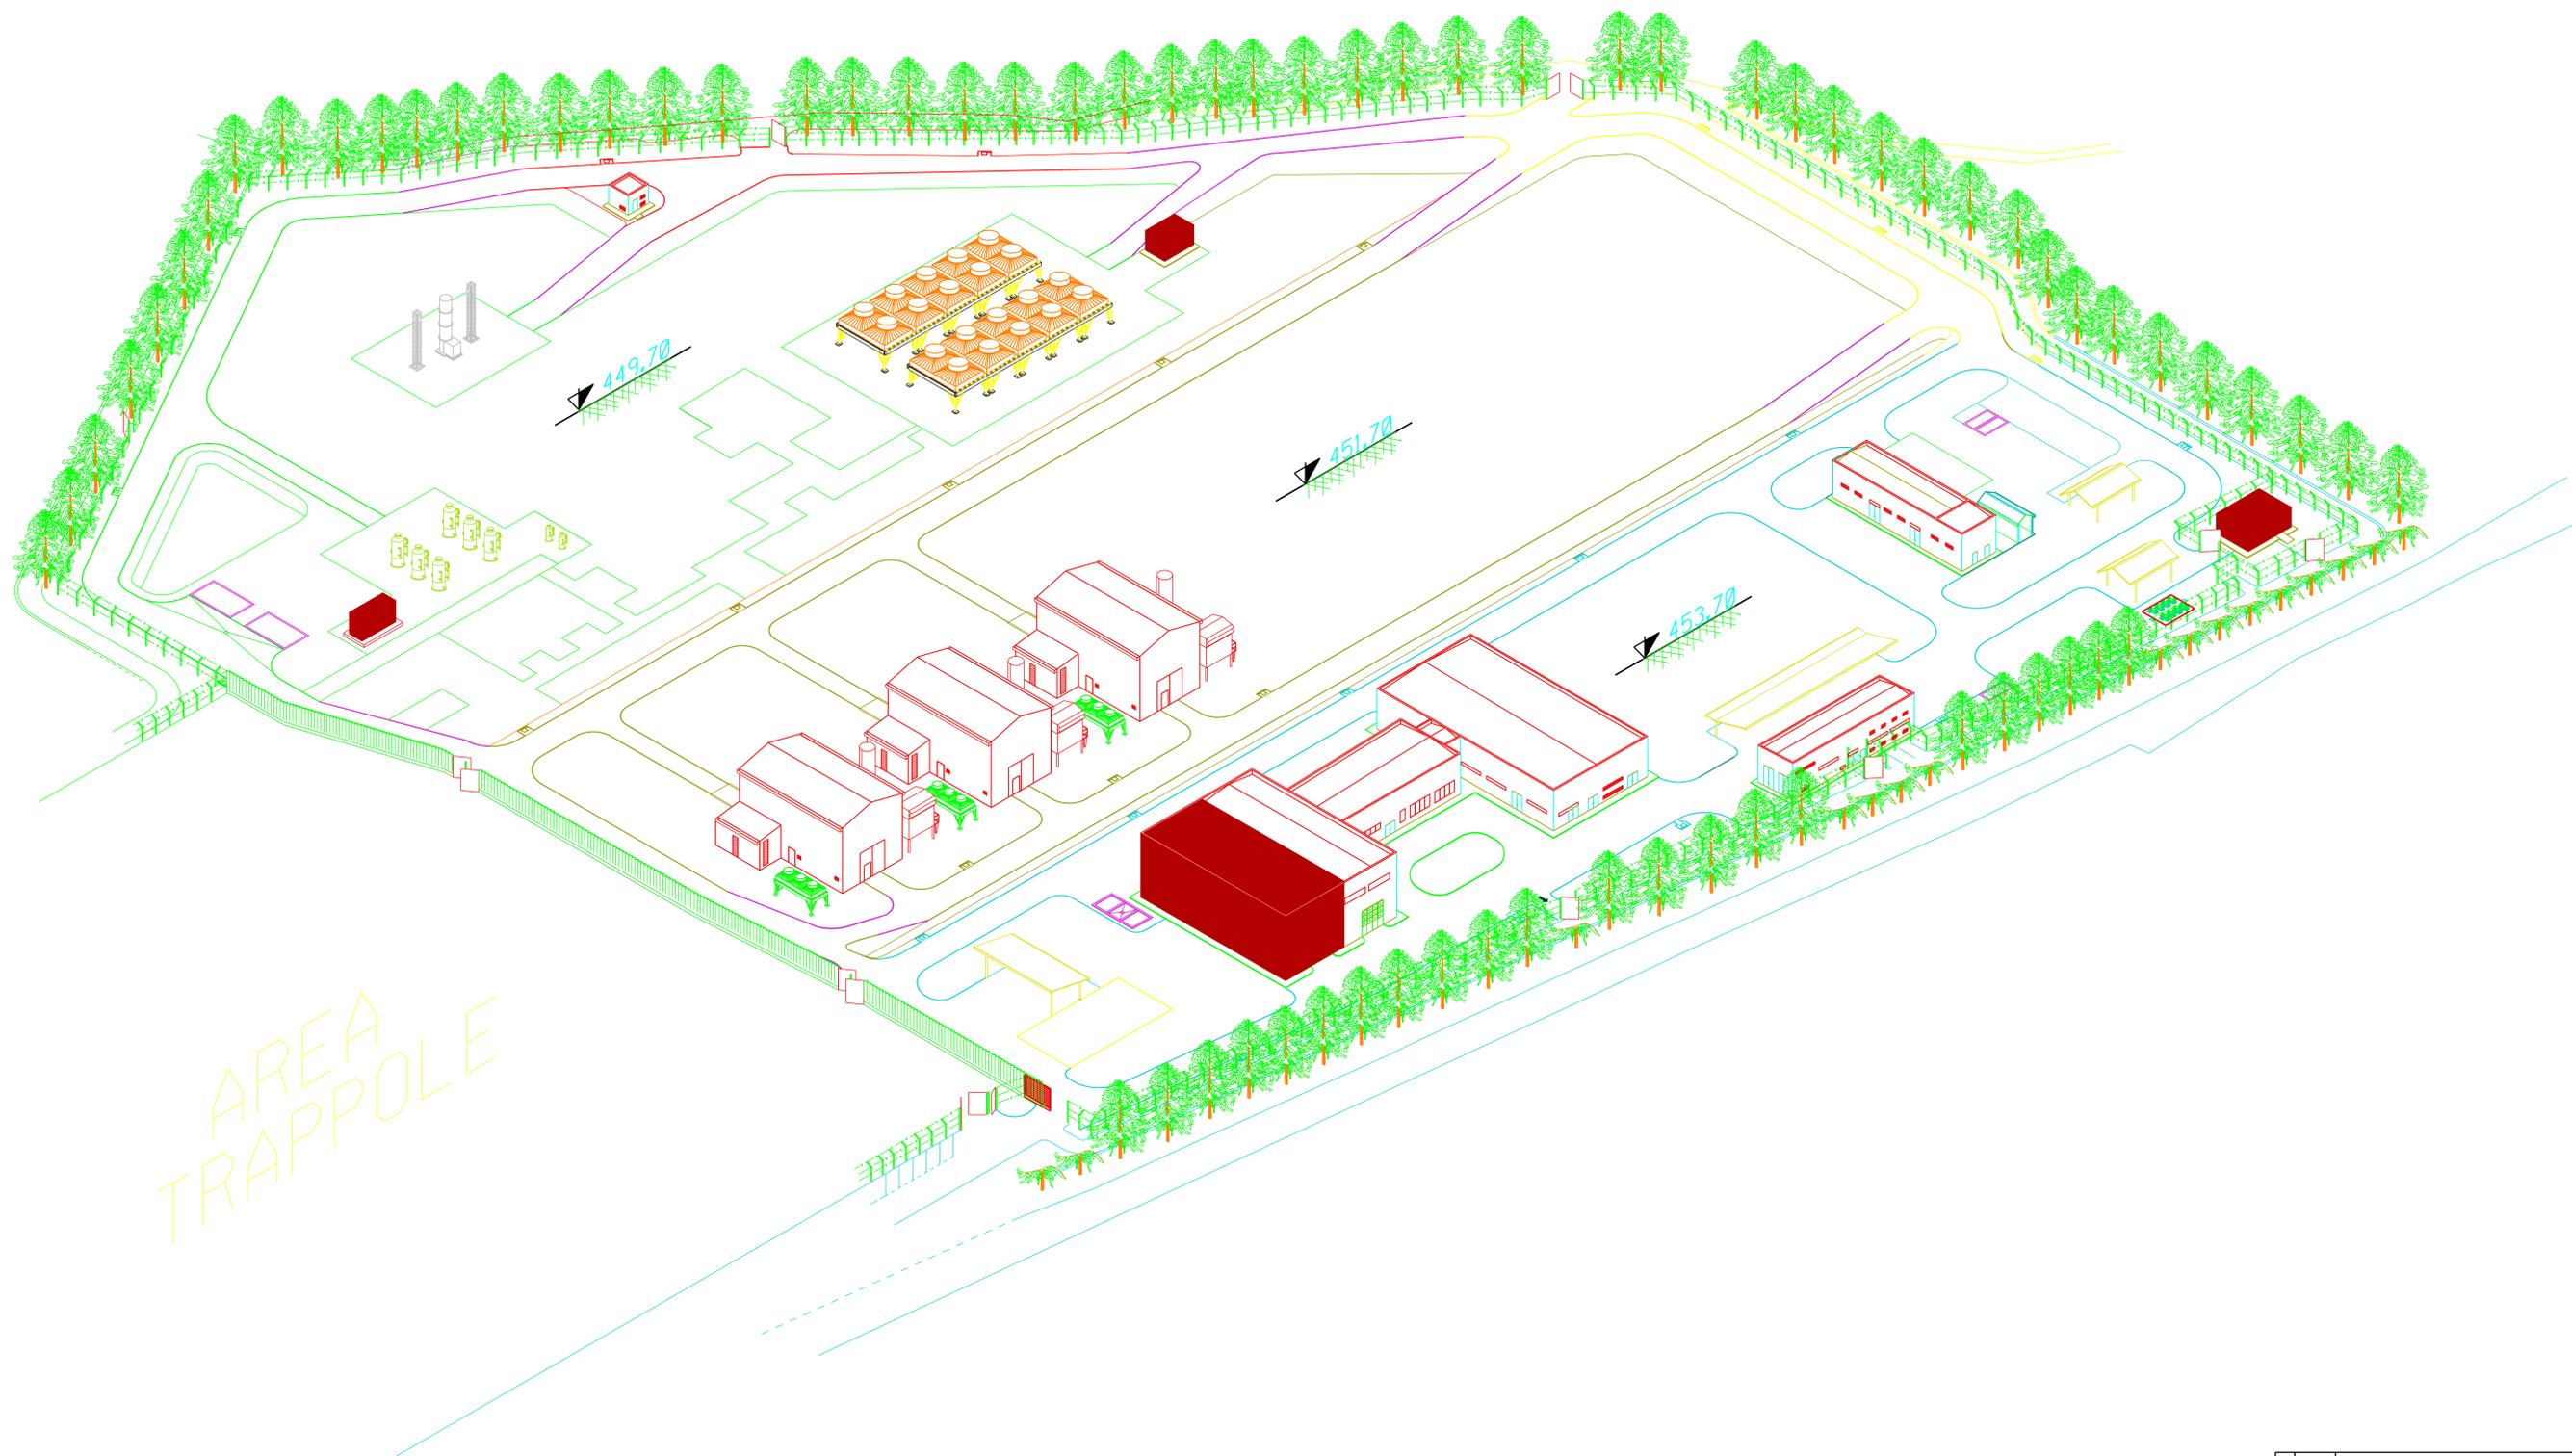


DOCUMENTI DI RIFERIMENTO	N

NOTA:
 1) TUTTE LE ELEVAZIONI SONO INDICATE IN m E SONO RIFERITE ALLA QUOTA 0.00 S.L.M.M.

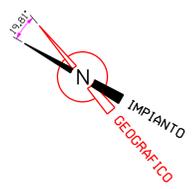

AREA TRAPPOLE

0	26/08/08	EMESSO PER AGGIORNAMENTO SIA	A RECI	S ERINI	L. GONNE
Rev.	DATA	DESCRIZIONE	ELABORATO	VERIFICATO	APPROVATO
		Progettista	Comprova	Verifica	Approva
			COMPRESSA	UNITA' N	
CENTRALE DI COMPRESIONE GAS SULMONA			NC05100	00	
			DIS. N.	00-CB-A-14.007	
			REVISIONE	0	
			FIG.	DI 1	
			SCALA	/	
			VISTA ASSONOMETRICA IMPIANTO		