






2	03/09/2009	INSERITE VARIANTI	SERAFINI	CASATI	SABBATINI
1	15/12/2006	INSERITE VARIANTI ED OTTIMIZZAZIONI	SERAFINI	GUIDOTTI	GUIDOTTI
0	14/01/2005	EMISSIONE	SERAFINI	GUIDOTTI	CASATI
Rev.	DATA	DESCRIZIONE	ELABORATO	VERIFICATO	APPROVATO
 <b>Snam Rete Gas</b>			PROGETTISTA  <b>Snamprogetti</b>		
			COMMESSA <b>662900</b>	UNITA' <b>000</b>	
METANODOTTO SULMONA - FOLIGNO			DISEGNO <b>LB-D-83206</b>		
DN 1200 (48") P 75 bar			REVISIONE <b>2</b>		
OPERE DI MITIGAZIONE E RIPRISTINO			FG. <b>1</b>	DI <b>30</b>	
			SCALA <b>1:10.000</b>		



Il presente disegno e' di proprieta' aziendale - La societa' tutelera' i propri diritti a termine di legge.

PLANIMETRIA

### LEGENDA MECCANICA

-  CONDOTTA IN PROGETTO
-  CONDOTTA ESISTENTE
-  IMPIANTI IN PROGETTO
-  IMPIANTI ESISTENTI
-  PUNTO DI INTERCETTAZIONE DI LINEA (PIL)
-  PUNTO DI INTERCETTAZIONE DI DERIVAZIONE IMPORTANTE (PIDI)
-  PUNTO DI INTERCETTAZIONE CON DISCAGGIO DI ALLACCIAMENTO (PIDA)
-  PUNTO DI INTERCETTAZIONE DI DERIVAZIONE SEMPLICE (PIDS)
-  SEGNA PIG
-  GIUNTO ISOLANTE
-  CABINA DI RIDUZIONE
-  PUNTO DI LANCIO E RICEVIMENTO PIG
-  GALLERIA - MICRO/MINI TUNNEL - RAISE BORING

COMUNI	
PROVINCIE	
PROGRESSIVE CHILOMETRICHE	
LIMITI DI TRONCO	
PUNTI IMPIANTISTICI	
RIPRISTINI DI LINEA	
OPERE DI SOSTEGNO E CONSOLIDAMENTO	
OPERE DI REGIMAZIONE IDRAULICA	
OPERE DI REGIMAZIONE SUPERFICIALE	
OPERE DI DRENAGGIO	
INERBIMENTI	
PIANTUMAZIONI	


DATI DI PROGETTO

Proprietario  
**Snam**  
 Rete Gas  
 Progettista  
**Snamprogetti**

**METANODOTTO SULMONA - FOLIGNO**

**OPERE DI MITIGAZIONE E RIPRISTINO**

DISEGNO **LB-D-83206**  
 Foglio **2 di 30**  
 REVISIONE **2**  
 COMMESSA **662900**  
 SCALA **1:10.000**

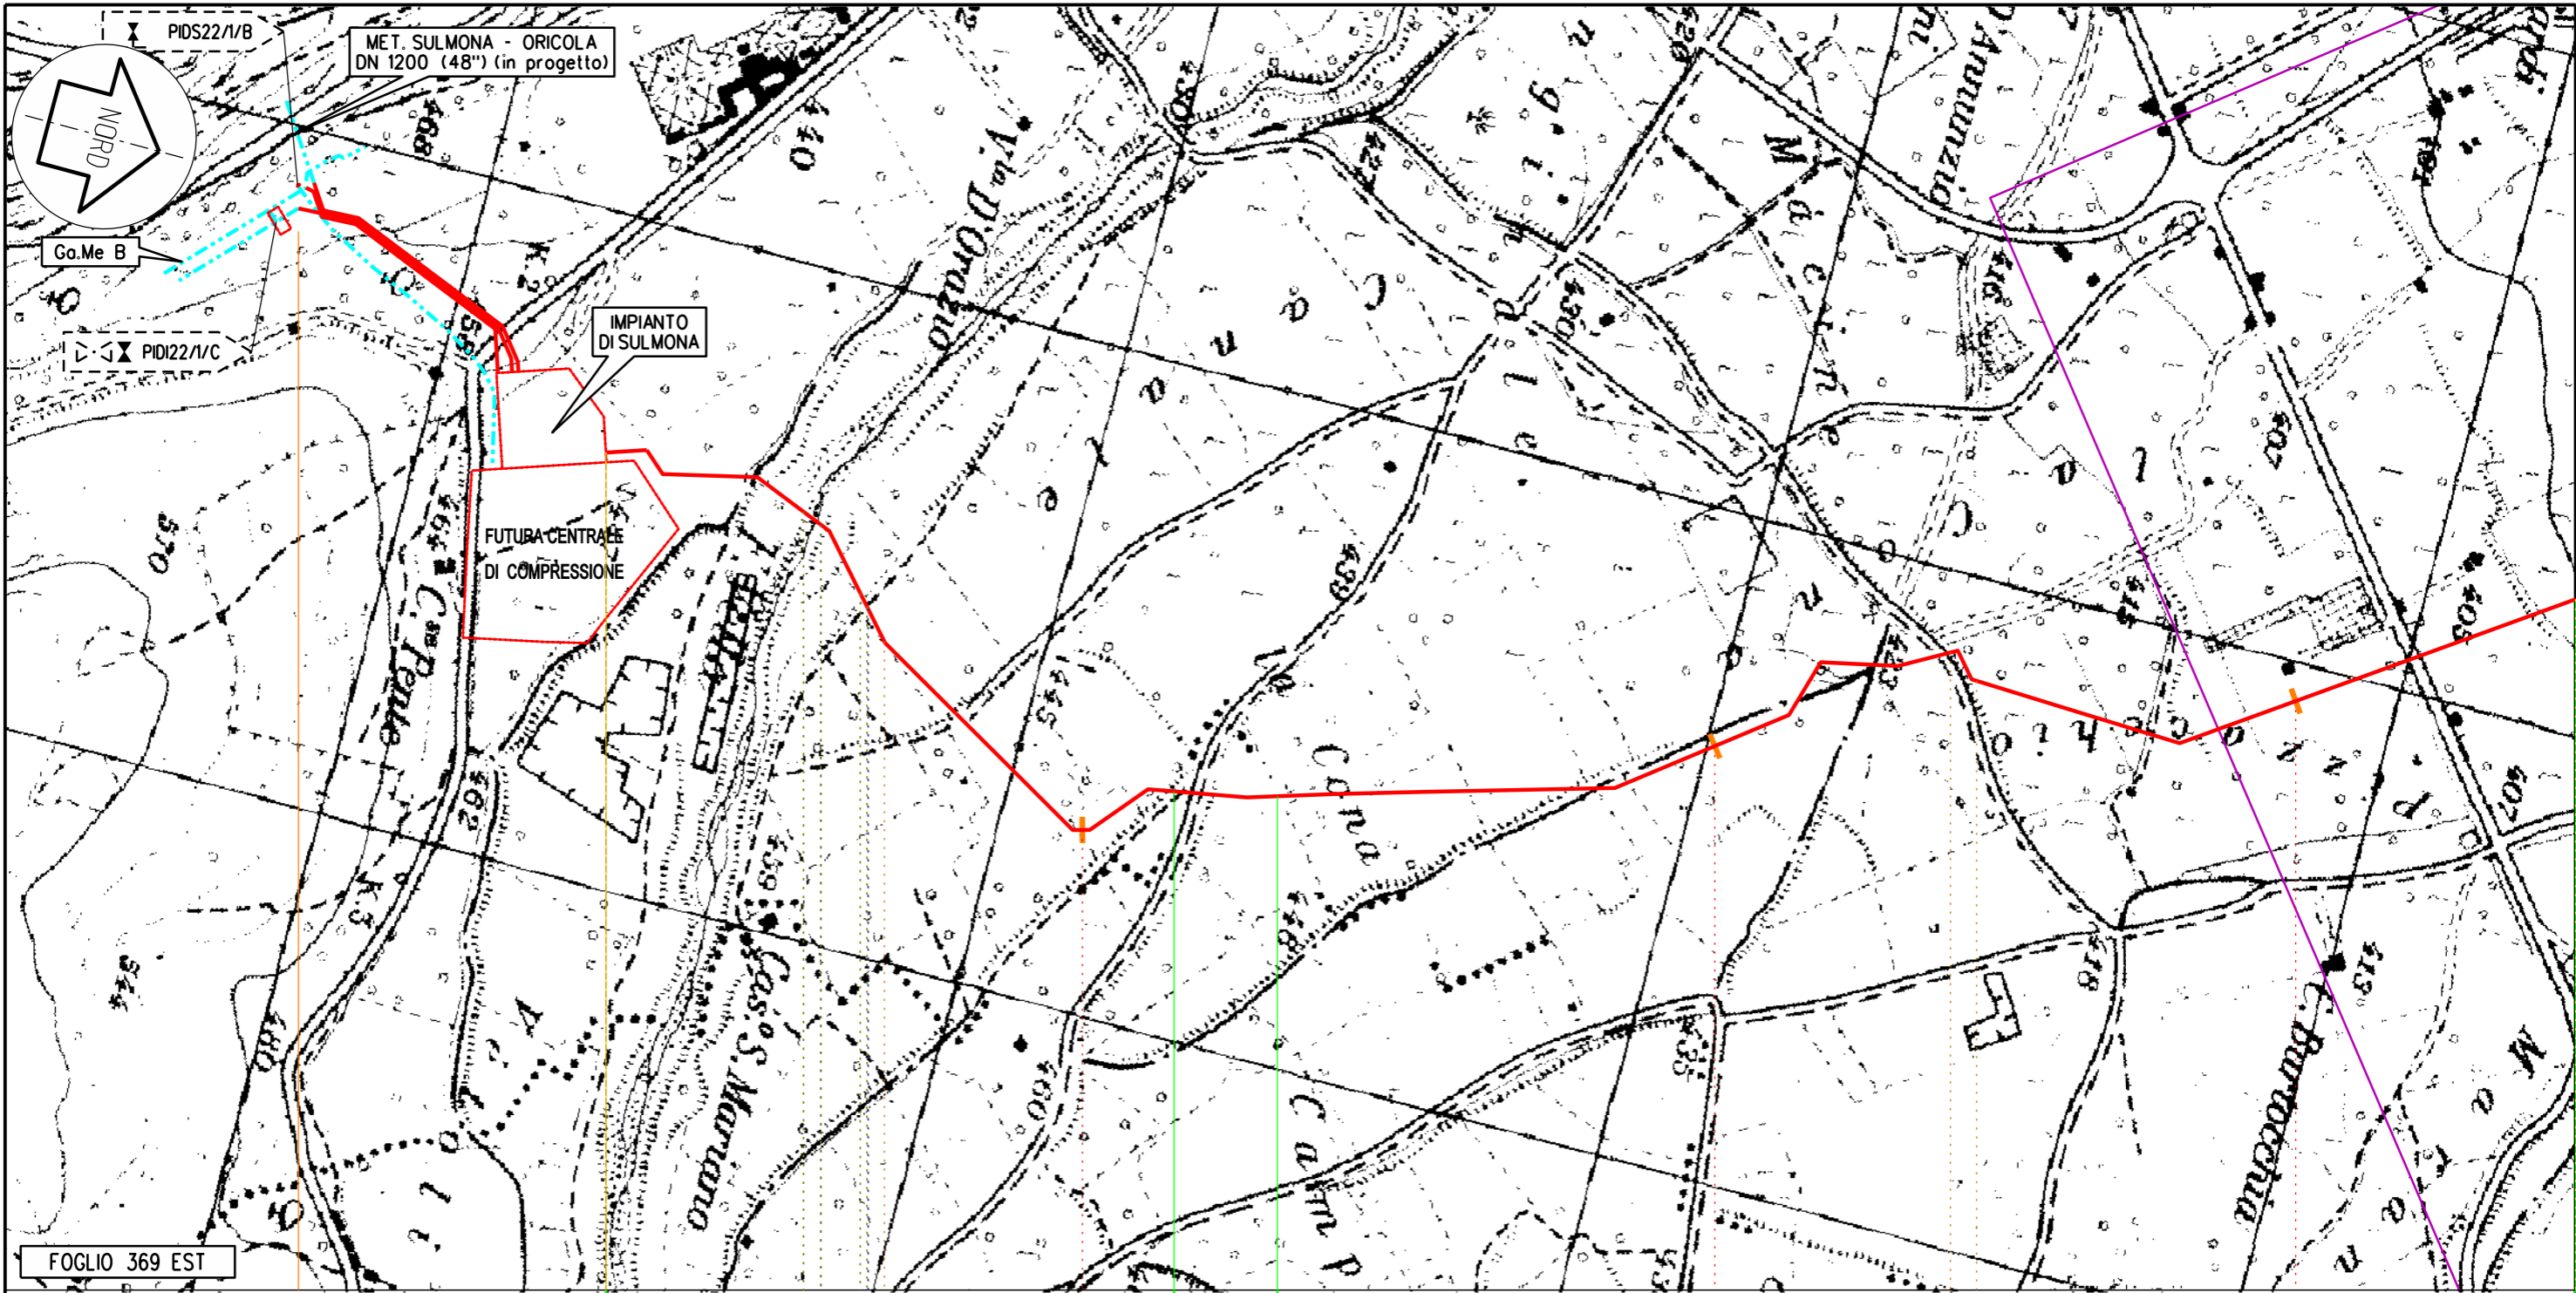

FOGLIO 369 EST

SULMONA PACENTRO SULMONA

AQ

km 0,000

168,720  
Metanodotto: Sulmona - Foligno

N. 4 LINE DN 1200 (48")

STAZIONE LVR km 0,000



Il presente disegno e' di proprieta' aziendale - La societa' tutelera' i propri diritti a termine di legge.


Proprietario  
**Snam**  
Rete Gas  
Progettista  
**Snamprogetti**

METANODOTTO SULMONA - FOLIGNO

OPERE DI MITIGAZIONE E RIPRISTINO

DISEGNO LB-D-83206  
Foglio 3 di 30  
REVISIONE 2  
COMMESSA 662900  
SCALA 1:10.000

Tavola  
1

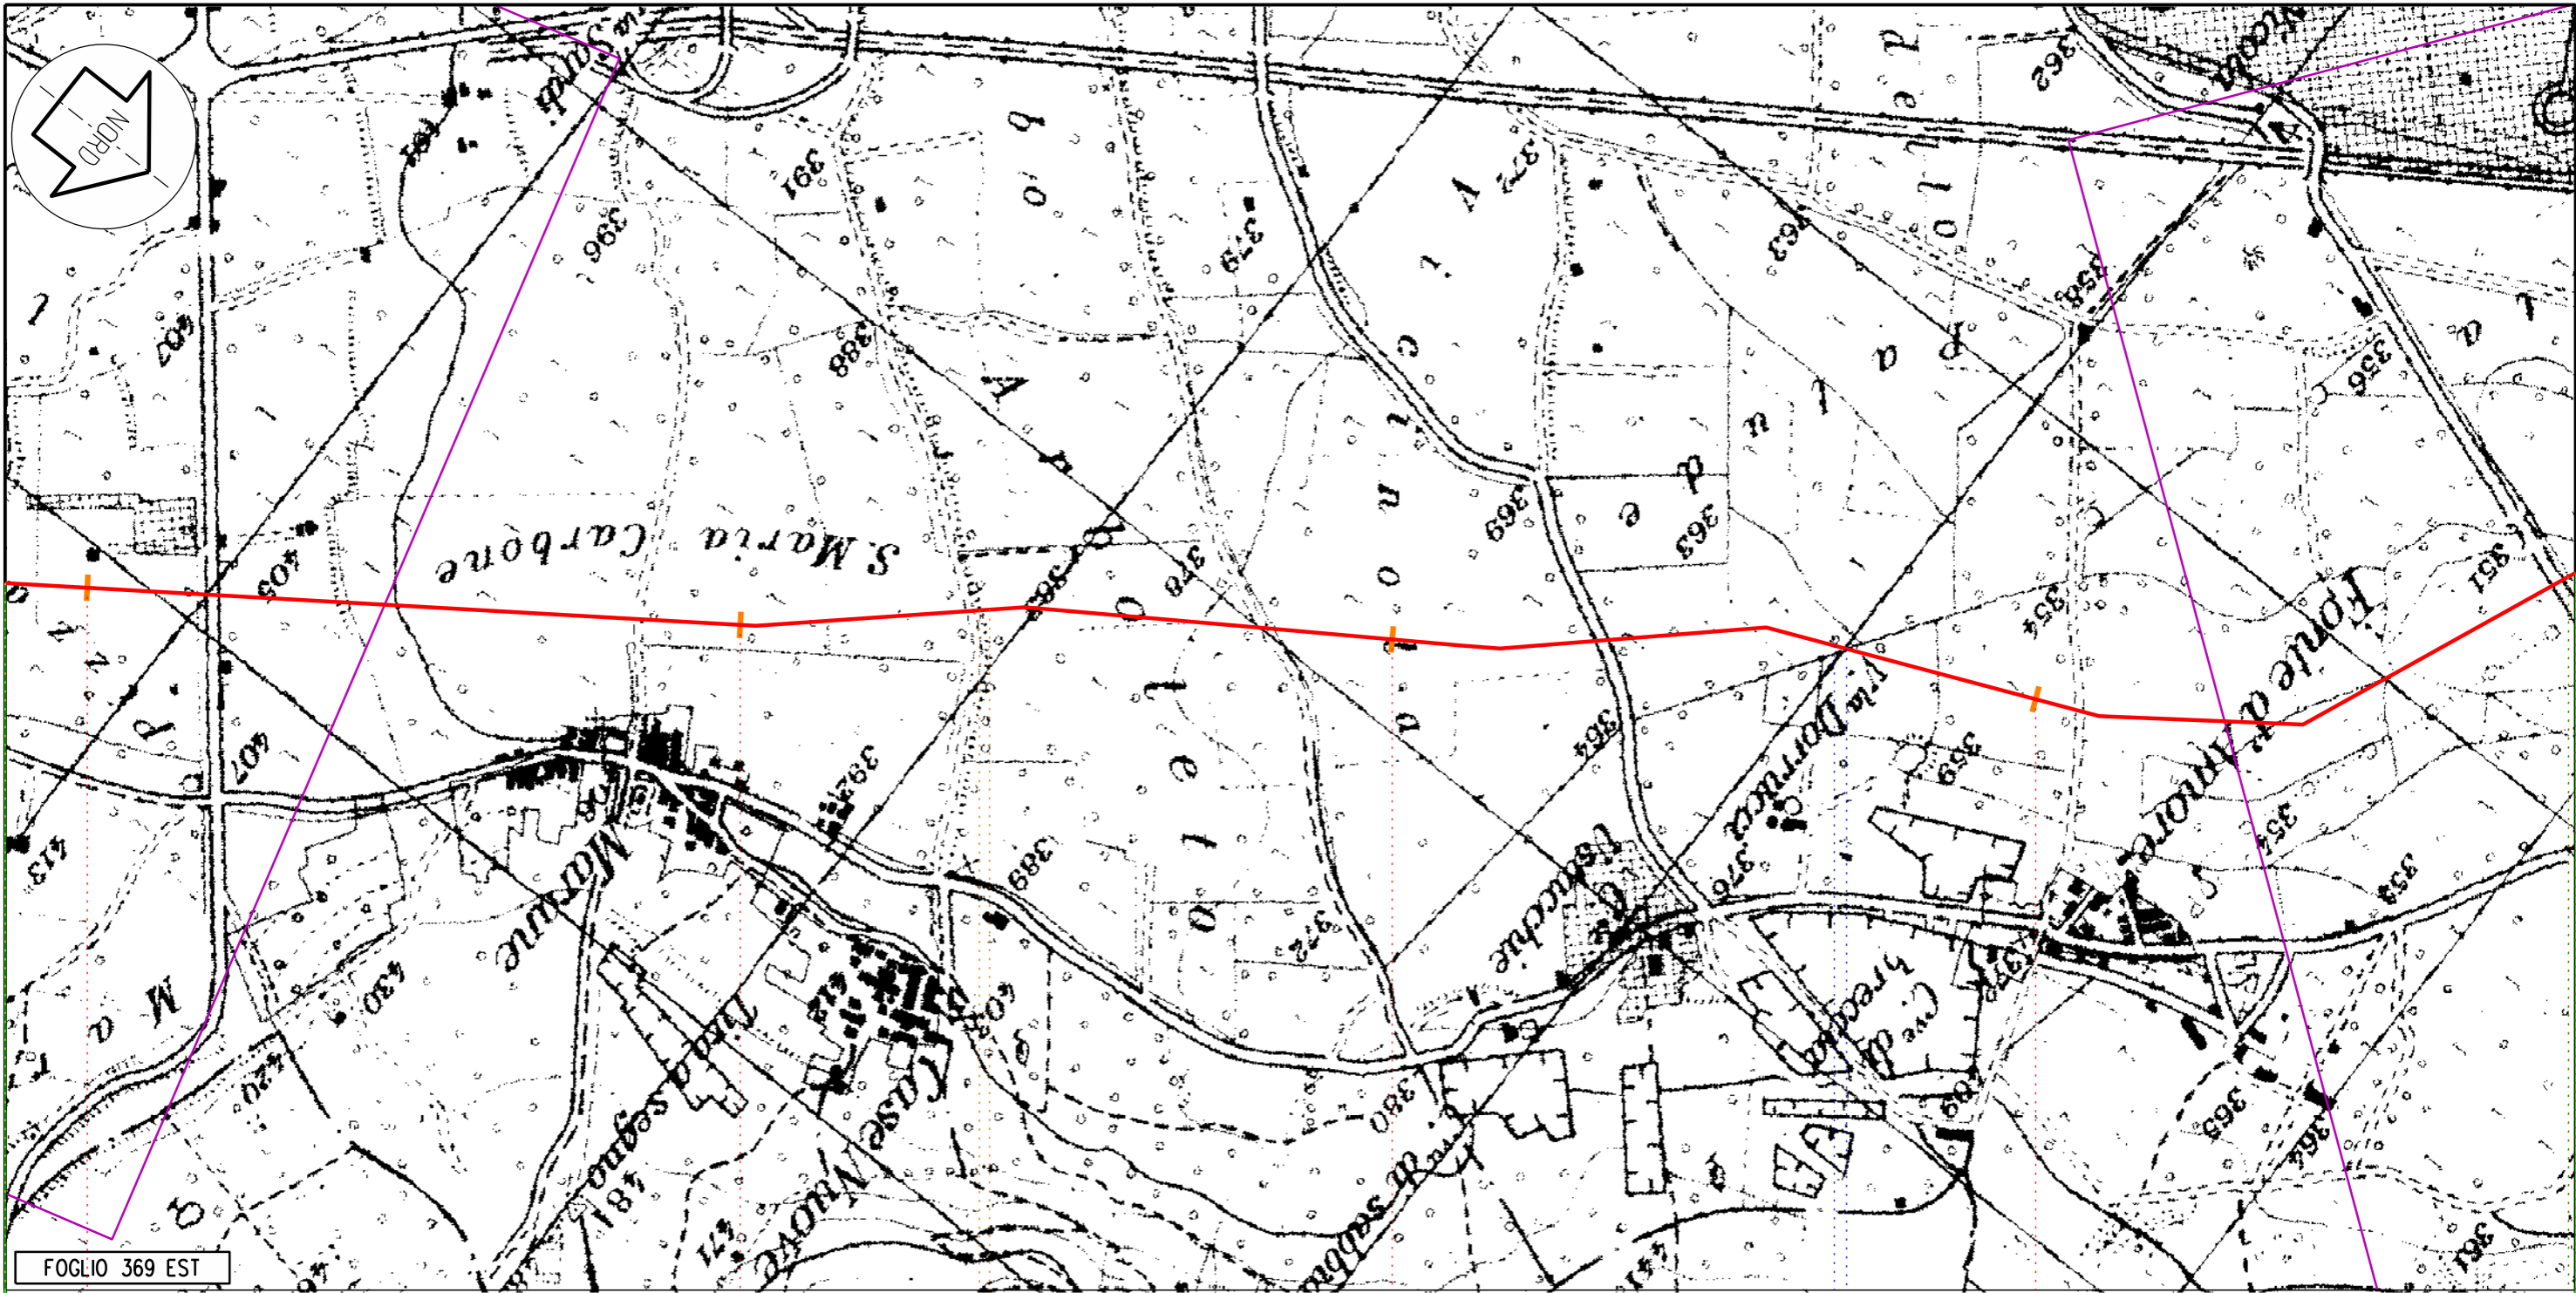

Il presente disegno e' di proprieta' aziendale - La societa' tutelera' i propri diritti a termine di legge.

FOGLIO 369 EST

SULMONA

AQ

168,720

Metanodotto: Sulmona - Foligno

3

4

5

6

Proprietario  
**Snam**  
 Rete Gas  
 Progettista  
**Snamprogetti**

METANODOTTO SULMONA - FOLIGNO

OPERE DI MITIGAZIONE E RIPRISTINO

DISEGNO LB-D-83206  
 Foglio 4 di 30  
 REVISIONE 2  
 COMMESSA 662900  
 SCALA 1:10.000


Tavola

2







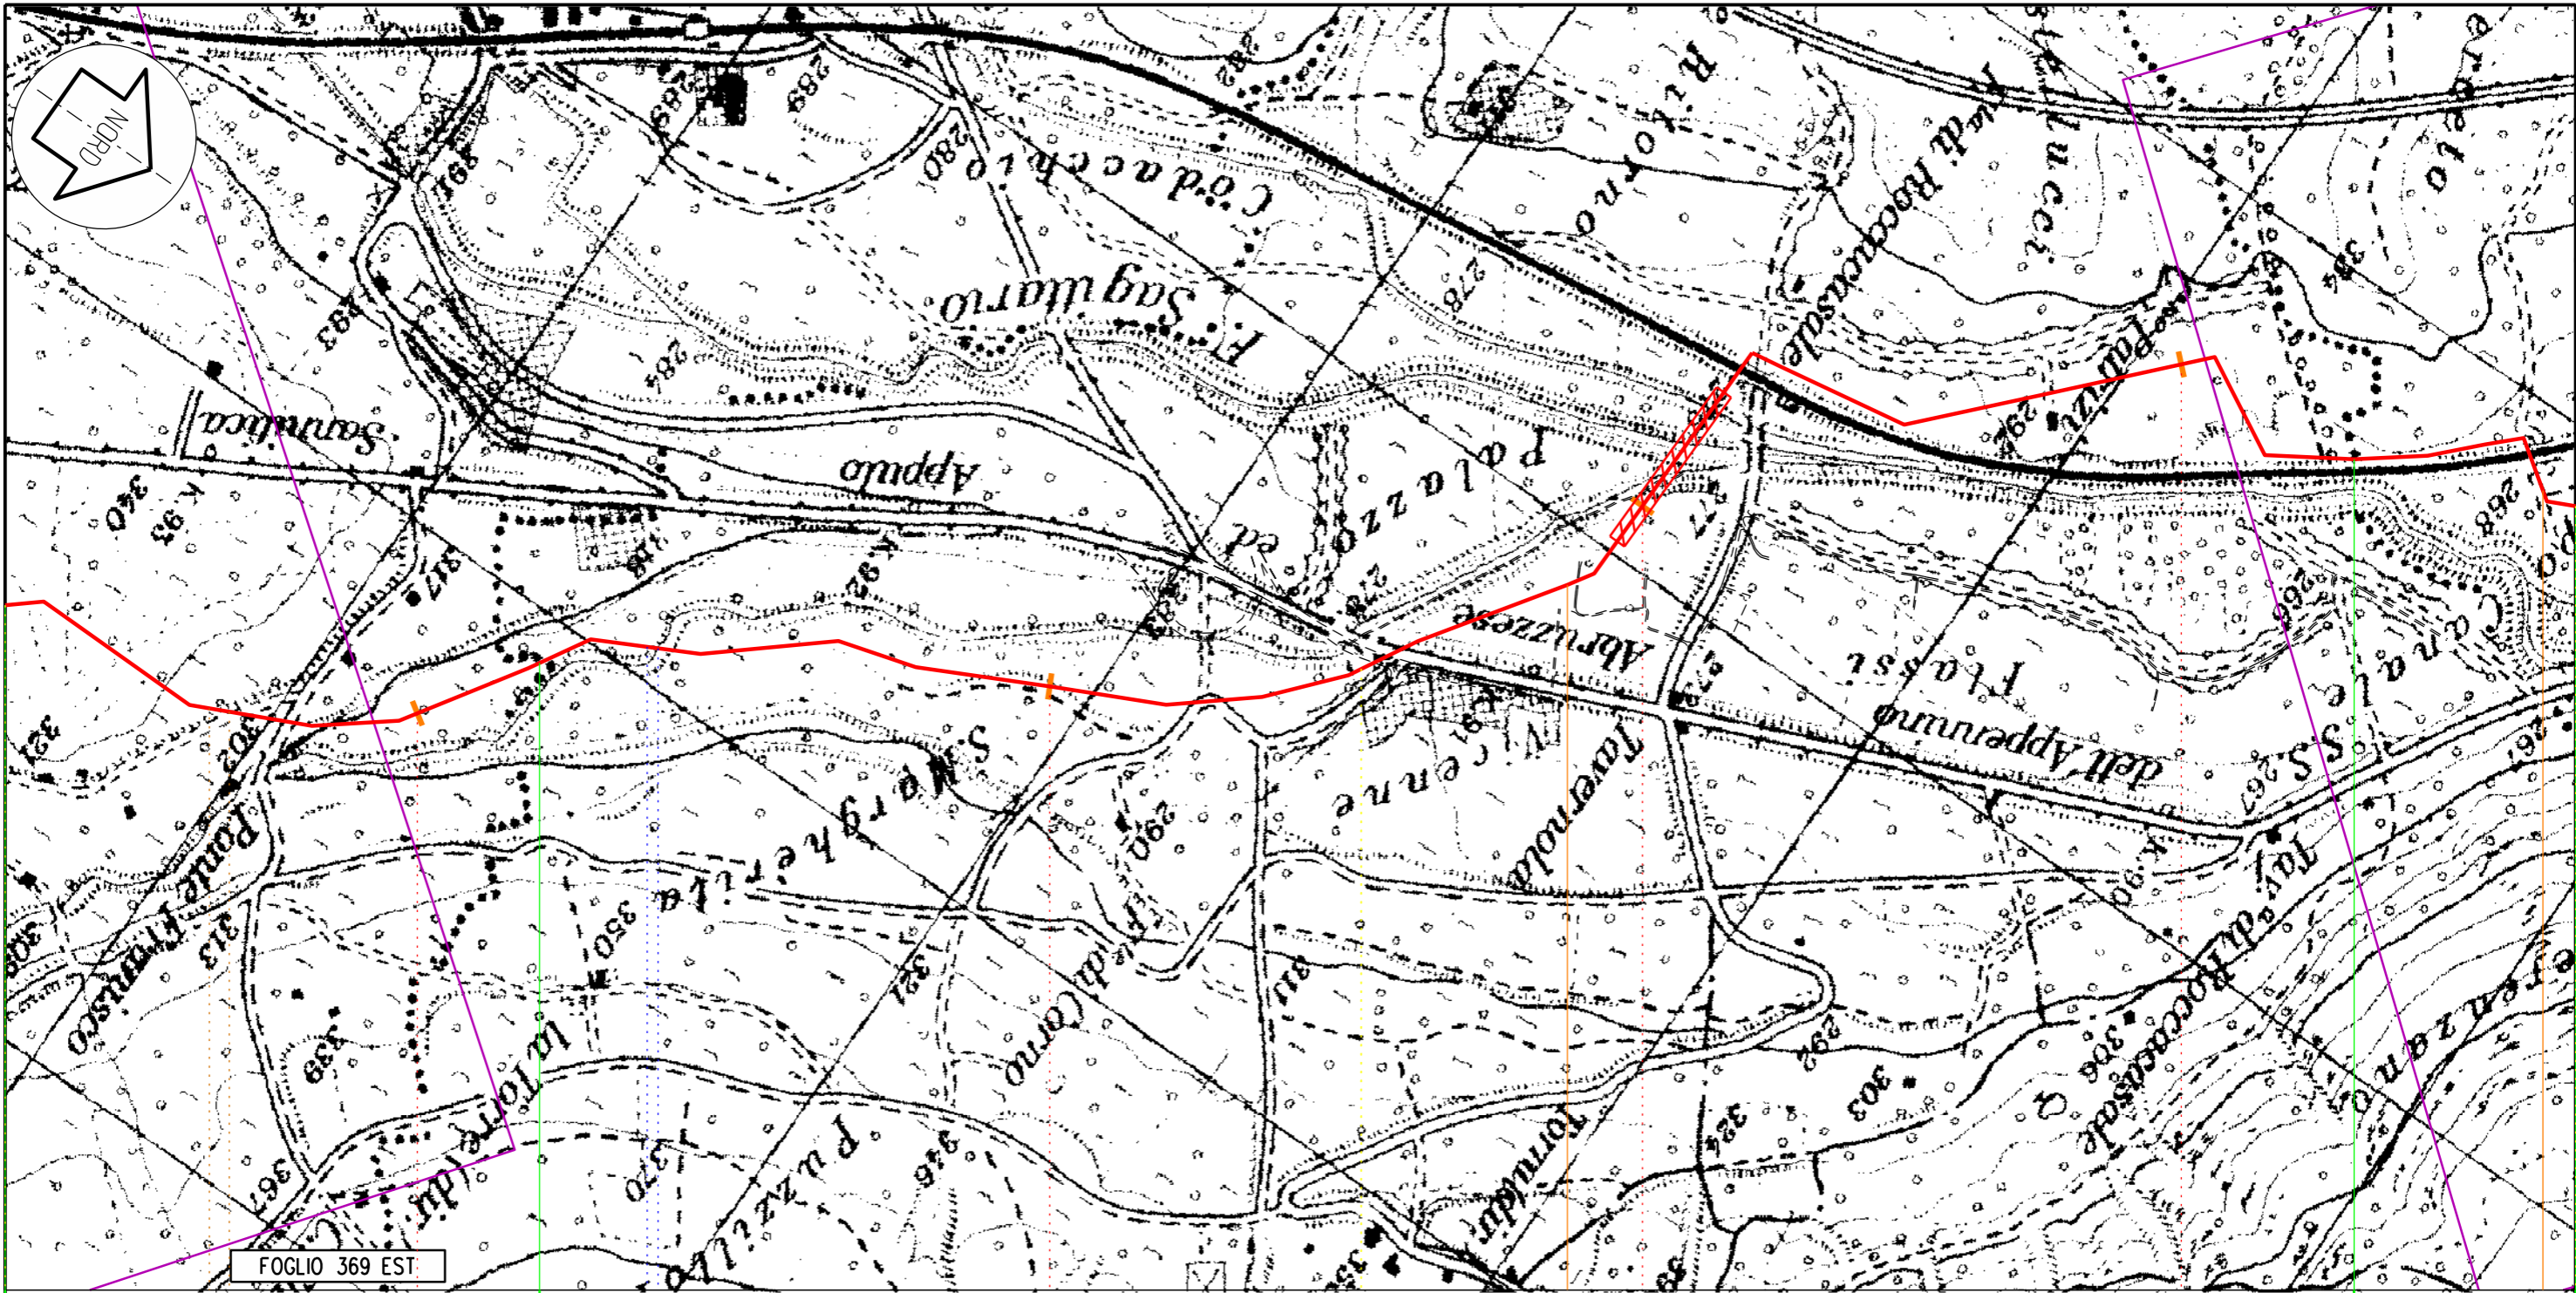

PRATOLA PELIGNA

ROCCACASALE

CORFINIO

AQ

168,720  
Metanodotto: Sulmona - Foligno

PIL n./A km 12,825

PIL n./B km 14,720

Il presente disegno e' di proprieta' aziendale - La societa' tutelera' i propri diritti a termine di legge.

Proprietario  
**Snam**  
Rete Gas  
Progettista  
**Snamprogetti**

METANODOTTO SULMONA - FOLIGNO  
  
OPERE DI MITIGAZIONE E RIPRISTINO

DISEGNO LB-D-83206  
Foglio 6 di 30  
REVISIONE 2  
COMMESSA 662900  
SCALA 1:10.000

Tavola  
4












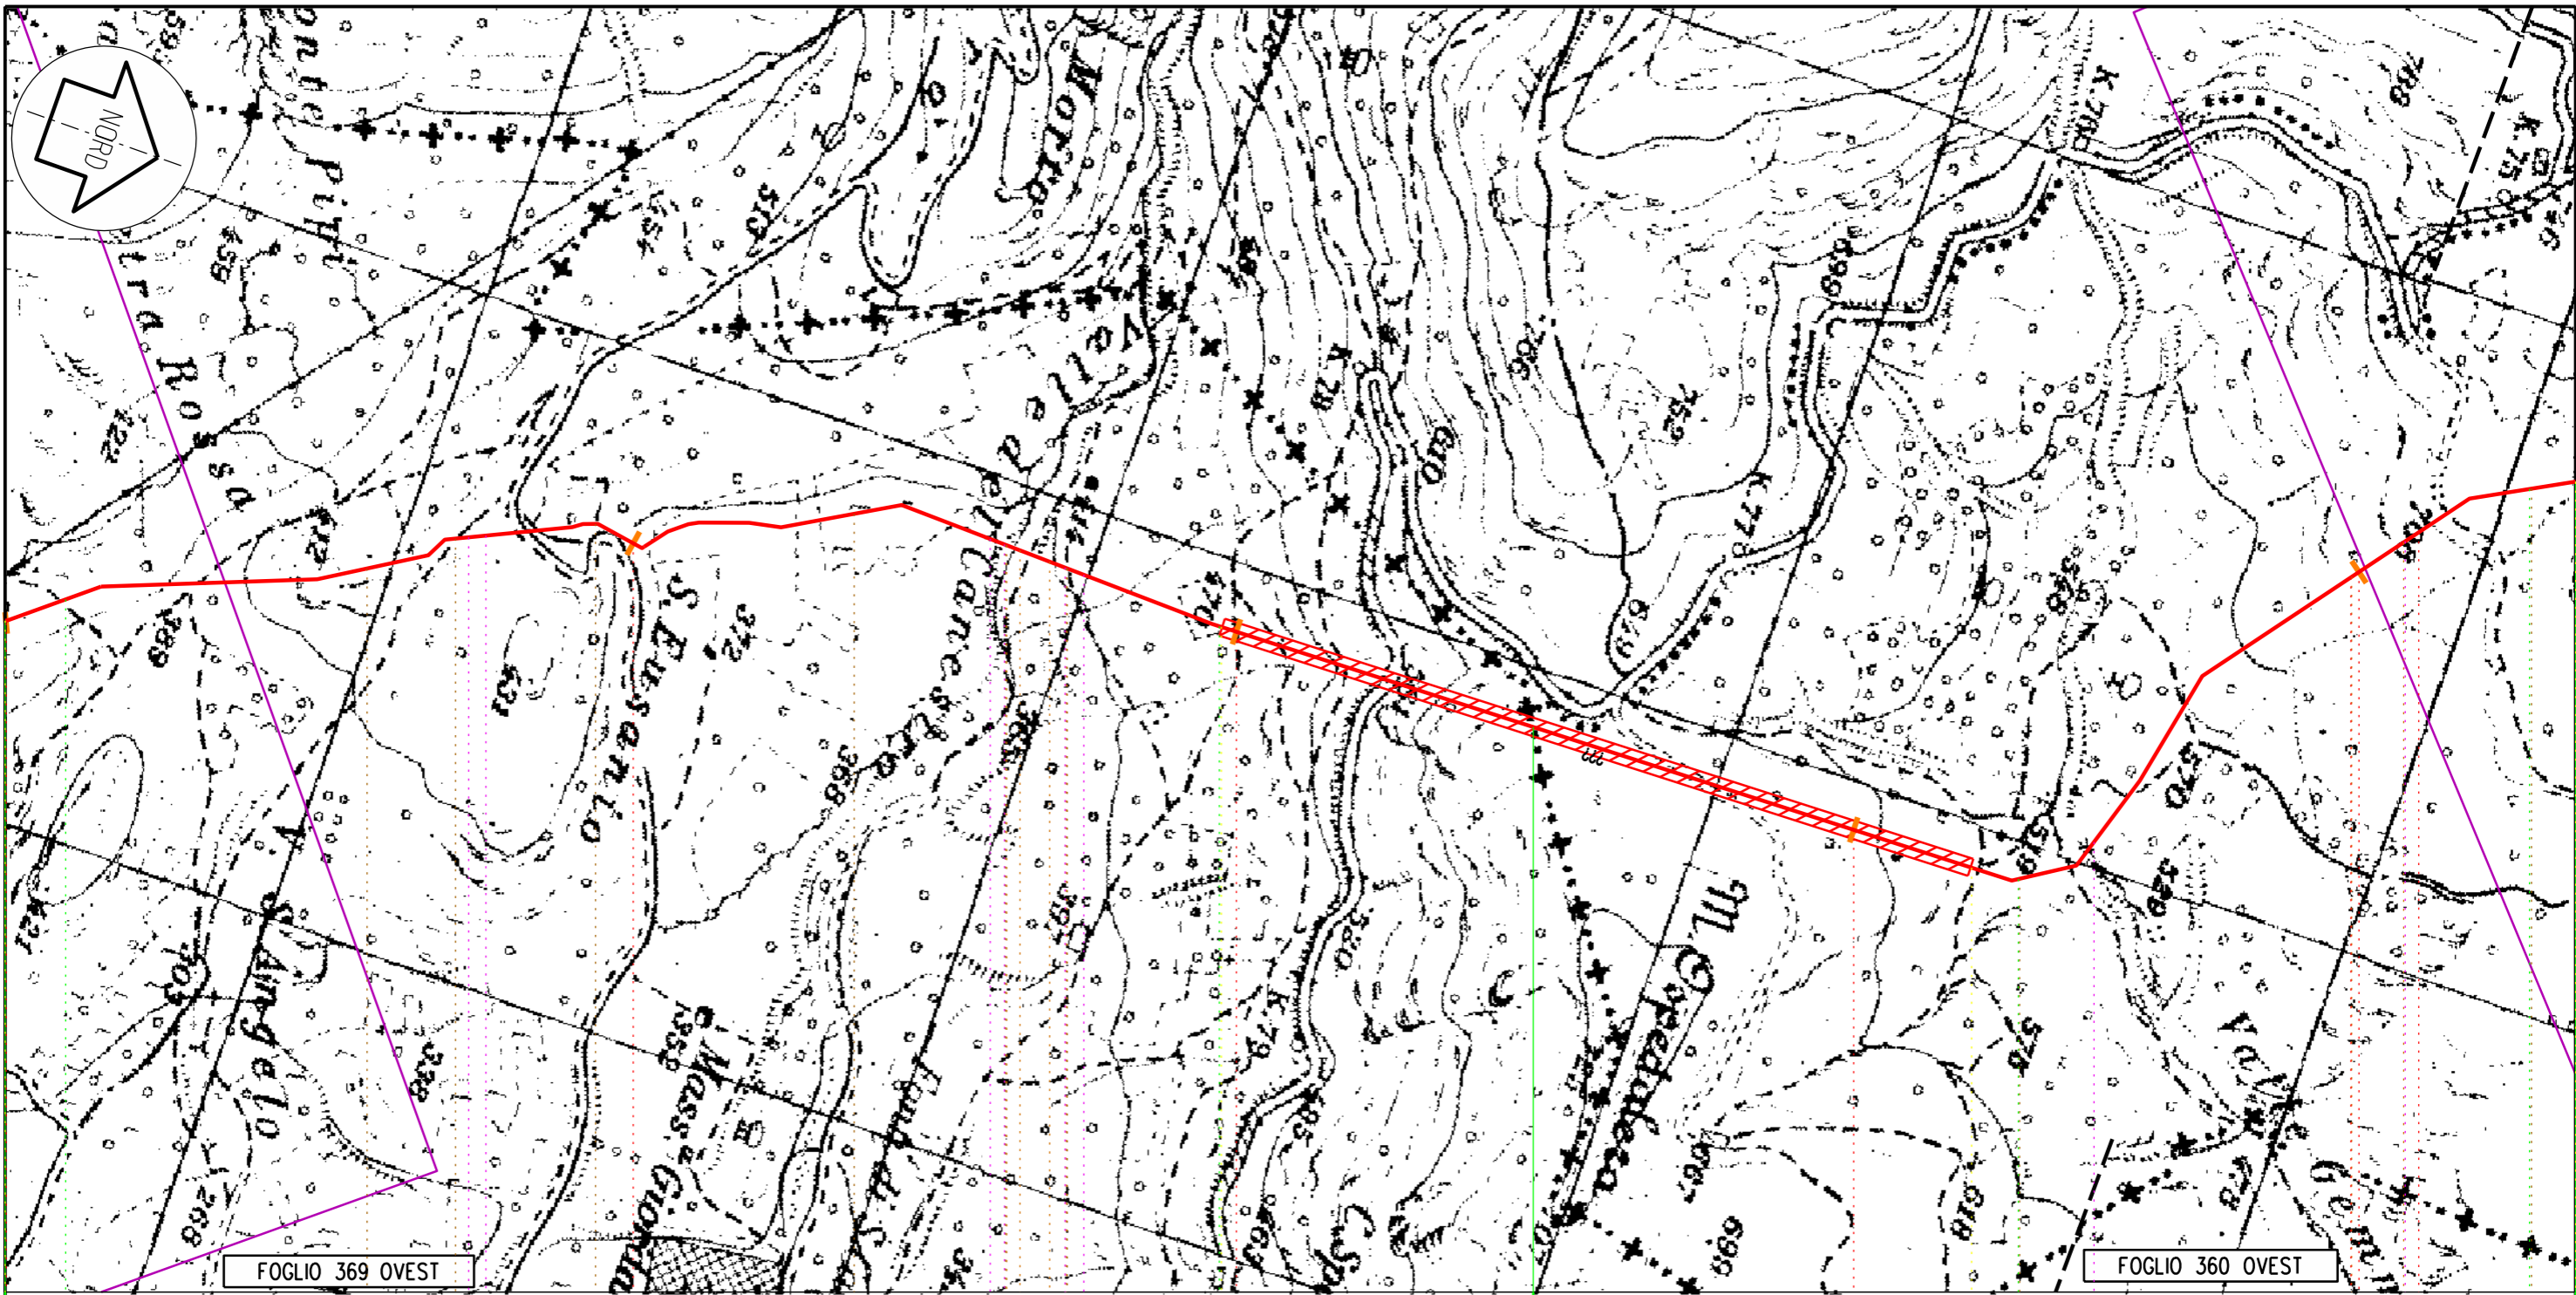

FOGLIO 369 OVEST

FOGLIO 360 OVEST

POPOLI

COLLEPIETRO

PE

AQ

22 23 24 25 26

168,720  
Metanodotto: Sulmona - Foligno

Il presente disegno e' di proprieta' aziendale - La societa' tutelera' i propri diritti a termine di legge.




Proprietario  
**Snam**  
Rete Gas  
Progettista  
**Snamprogetti**

METANODOTTO SULMONA - FOLIGNO

OPERE DI MITIGAZIONE E RIPRISTINO

DISEGNO LB-D-83206  
Foglio 9 di 30  
REVISIONE 2  
COMMESSA 662900  
SCALA 1:10.000

Tavola  
7

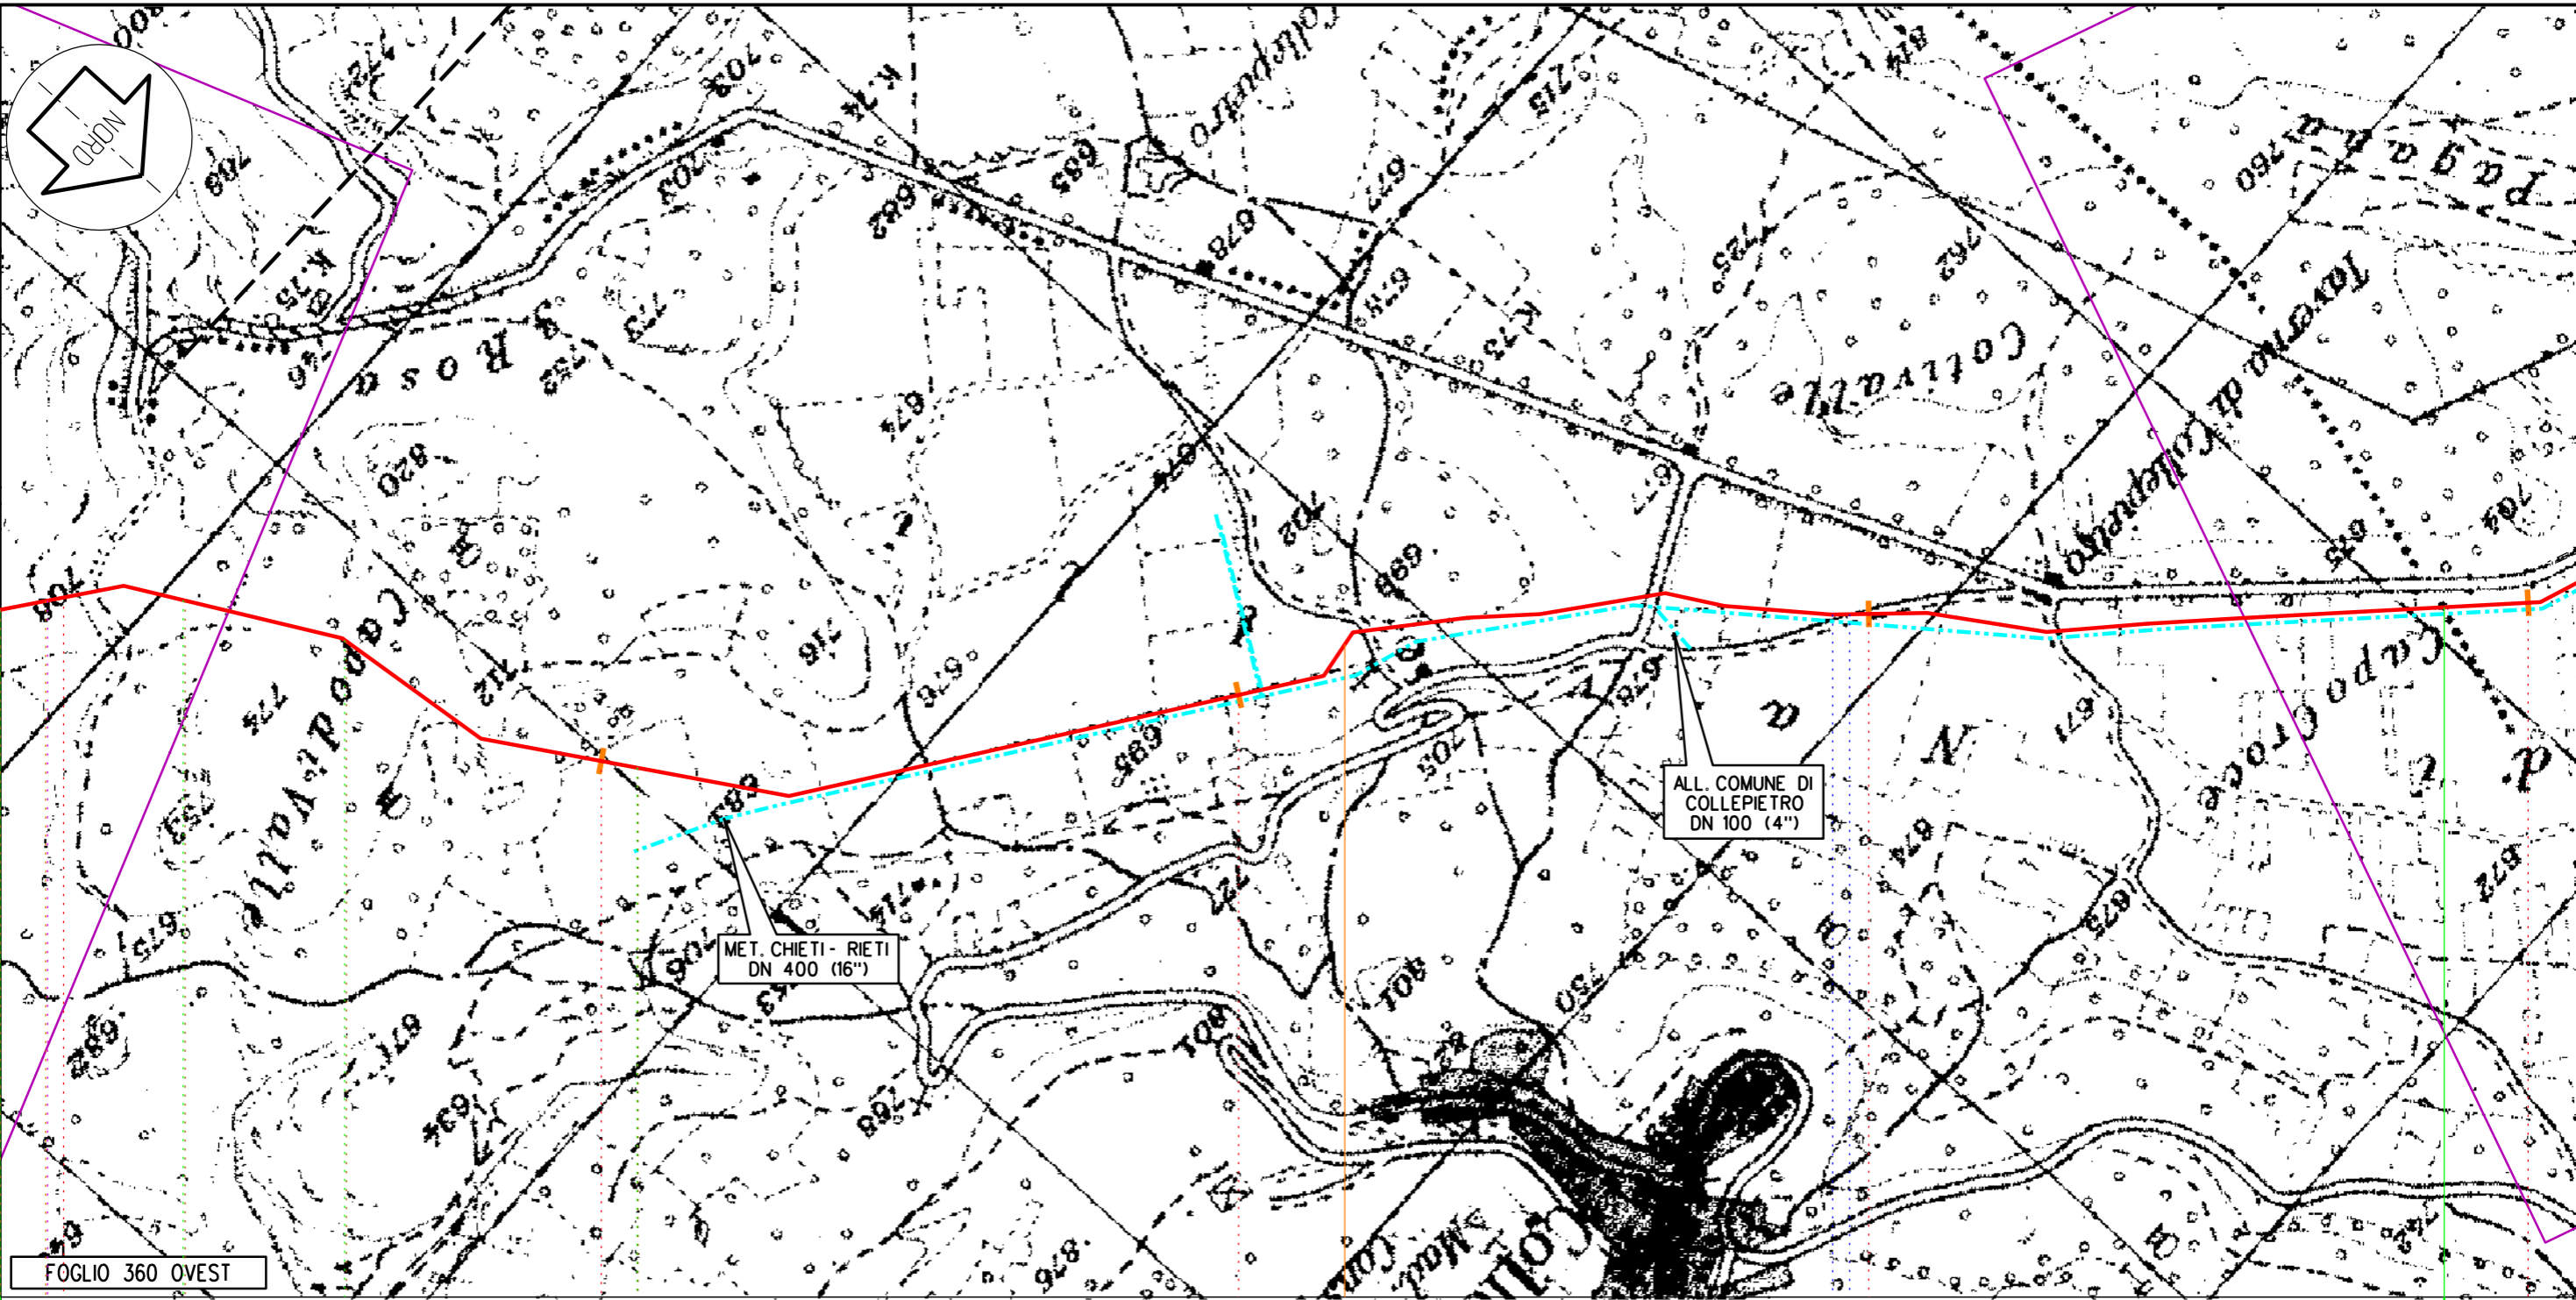

FOGLIO 360 OVEST

COLLEPIETRO

NAVELLI

AQ

27

28


29

30

168,720  
Metanodotto: Sulmona - Foligno

PID n.4 km 28,192

Il presente disegno e' di proprieta' aziendale - La societa' tutelera' i propri diritti a termine di legge.

 

Proprietario  
**Snam**  
Rete Gas  
Progettista  
**Snamprogetti**


METANODOTTO SULMONA - FOLIGNO

OPERE DI MITIGAZIONE E RIPRISTINO

DISEGNO LB-D-83206  
Foglio 10 di 30  
REVISIONE 2  
COMMESSA 662900  
SCALA 1:10.000

Tavola  
8



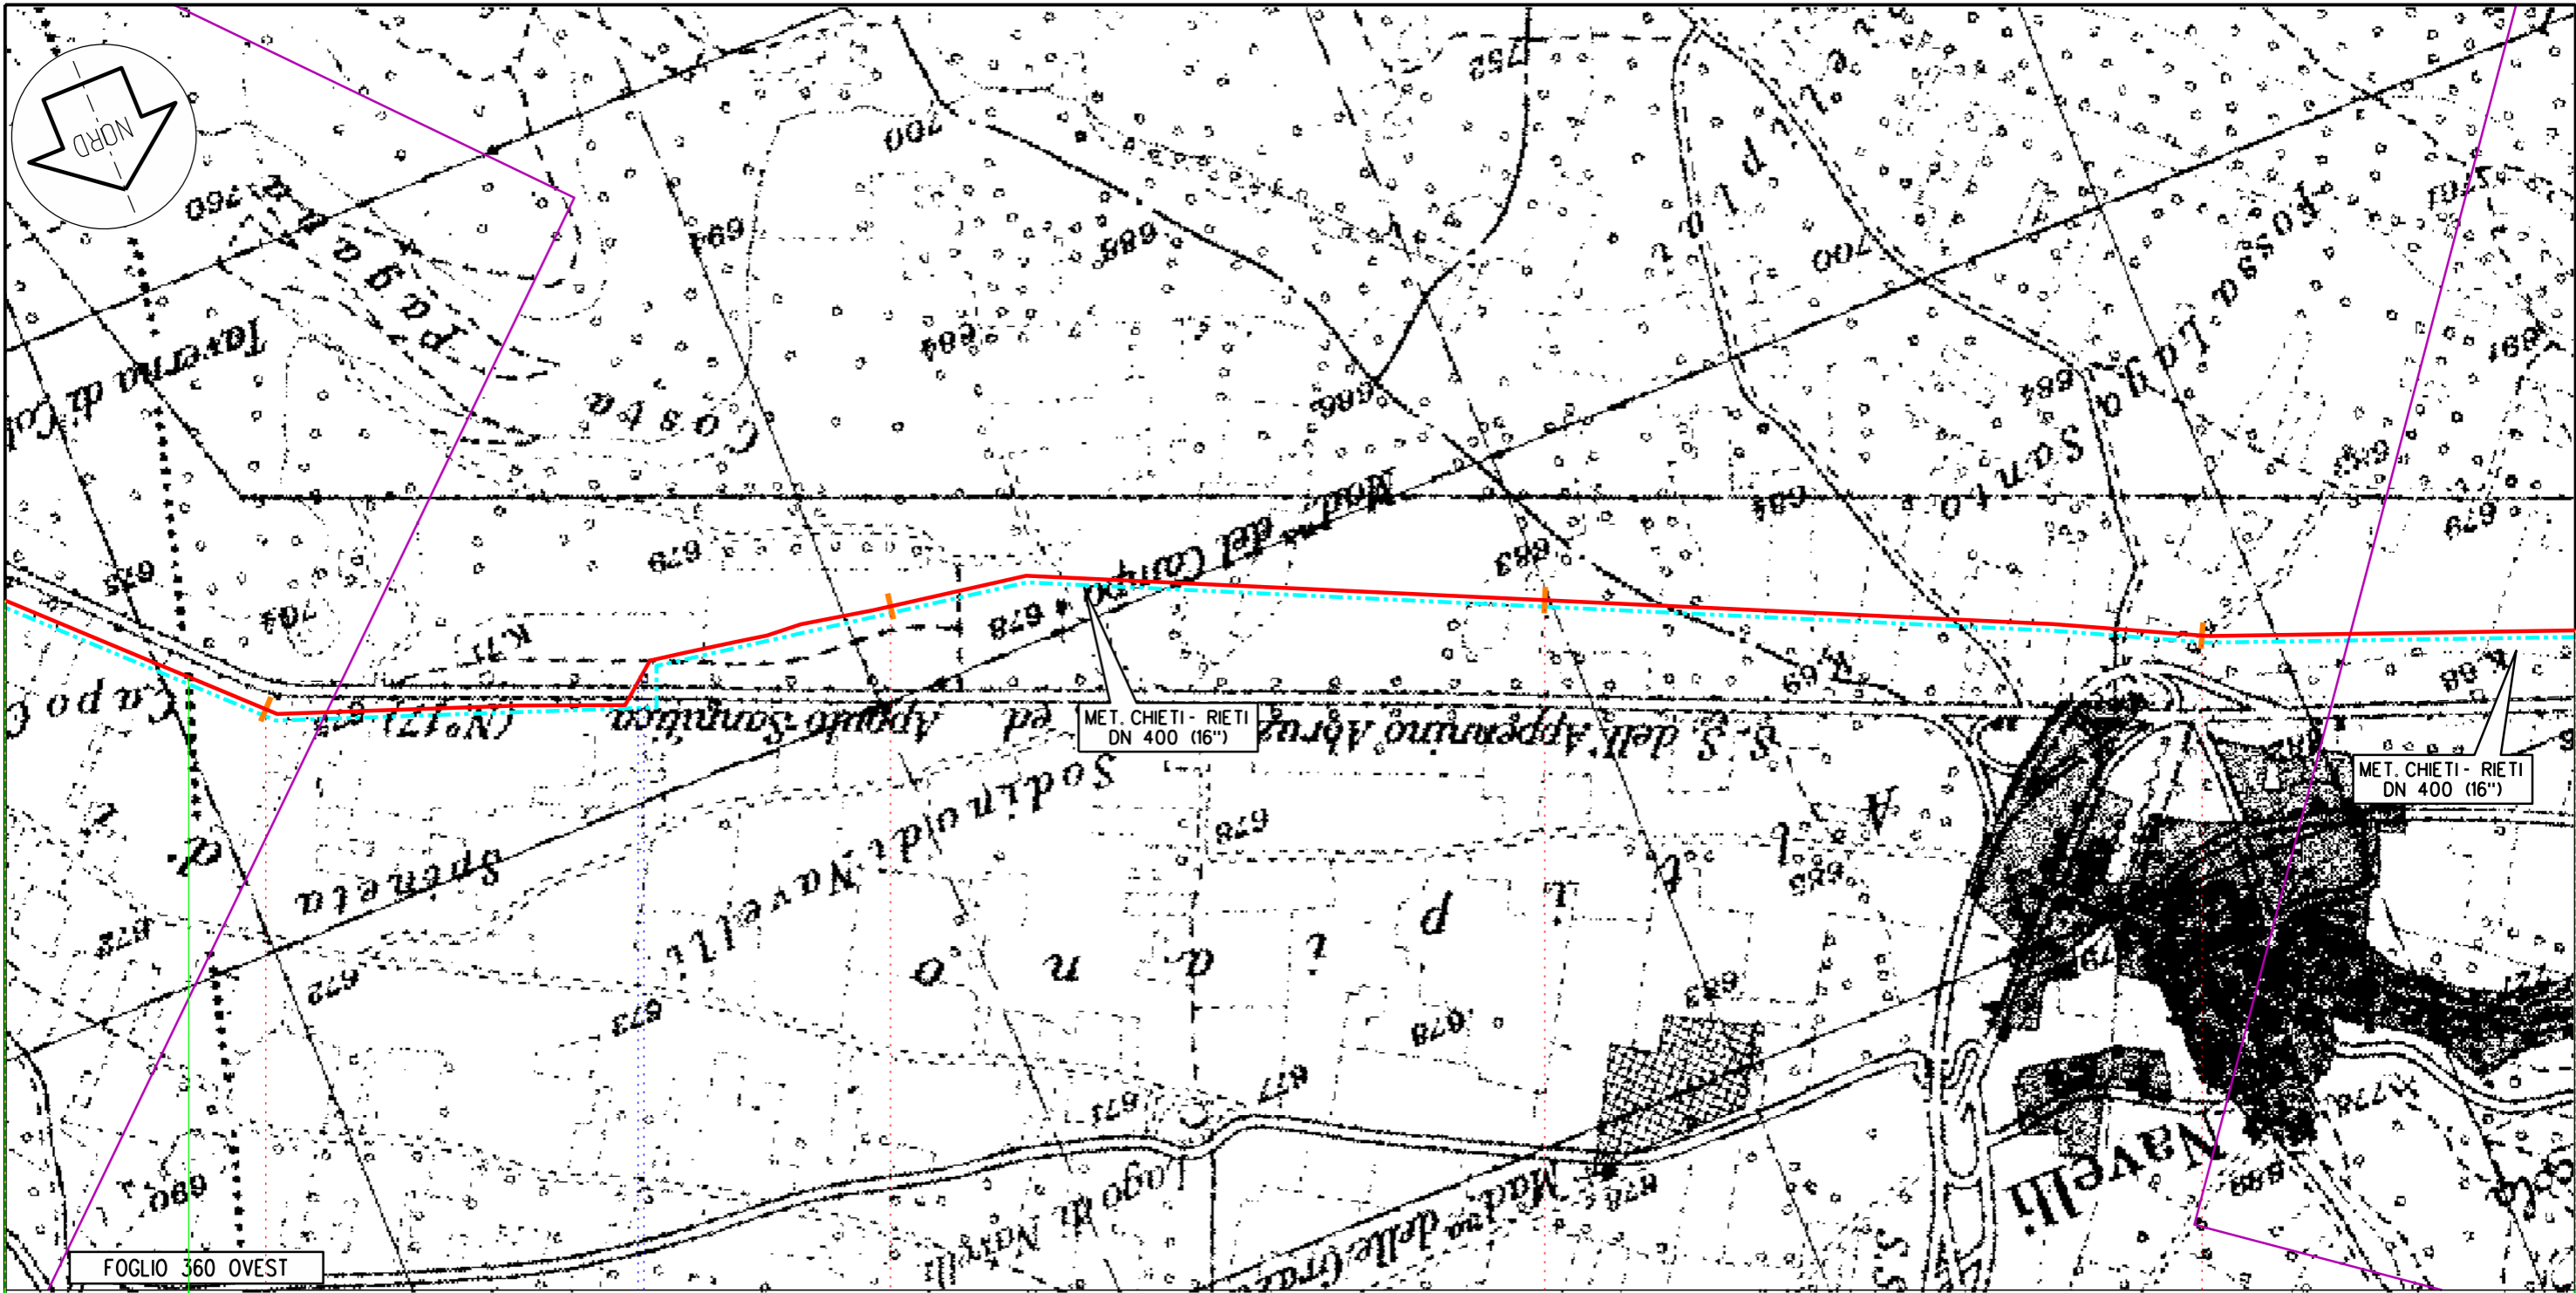

FOGLIO 360 OVEST

COLLEPIETRO

NAVELLI

AQ

30

31

32

33

168,720  
Metanodotto: Sulmona - Foligno

Il presente disegno e' di proprieta' aziendale - La societa' tutelera' i propri diritti a termine di legge.


Proprietario  
**Snam**  
Rete Gas  
Progettista  
**Snamprogetti**

METANODOTTO SULMONA - FOLIGNO  
  
OPERE DI MITIGAZIONE E RIPRISTINO

DISEGNO LB-D-83206  
Foglio 11 di 30  
REVISIONE 2  
COMMESSA 662900  
SCALA 1:10.000

Tavola  
9



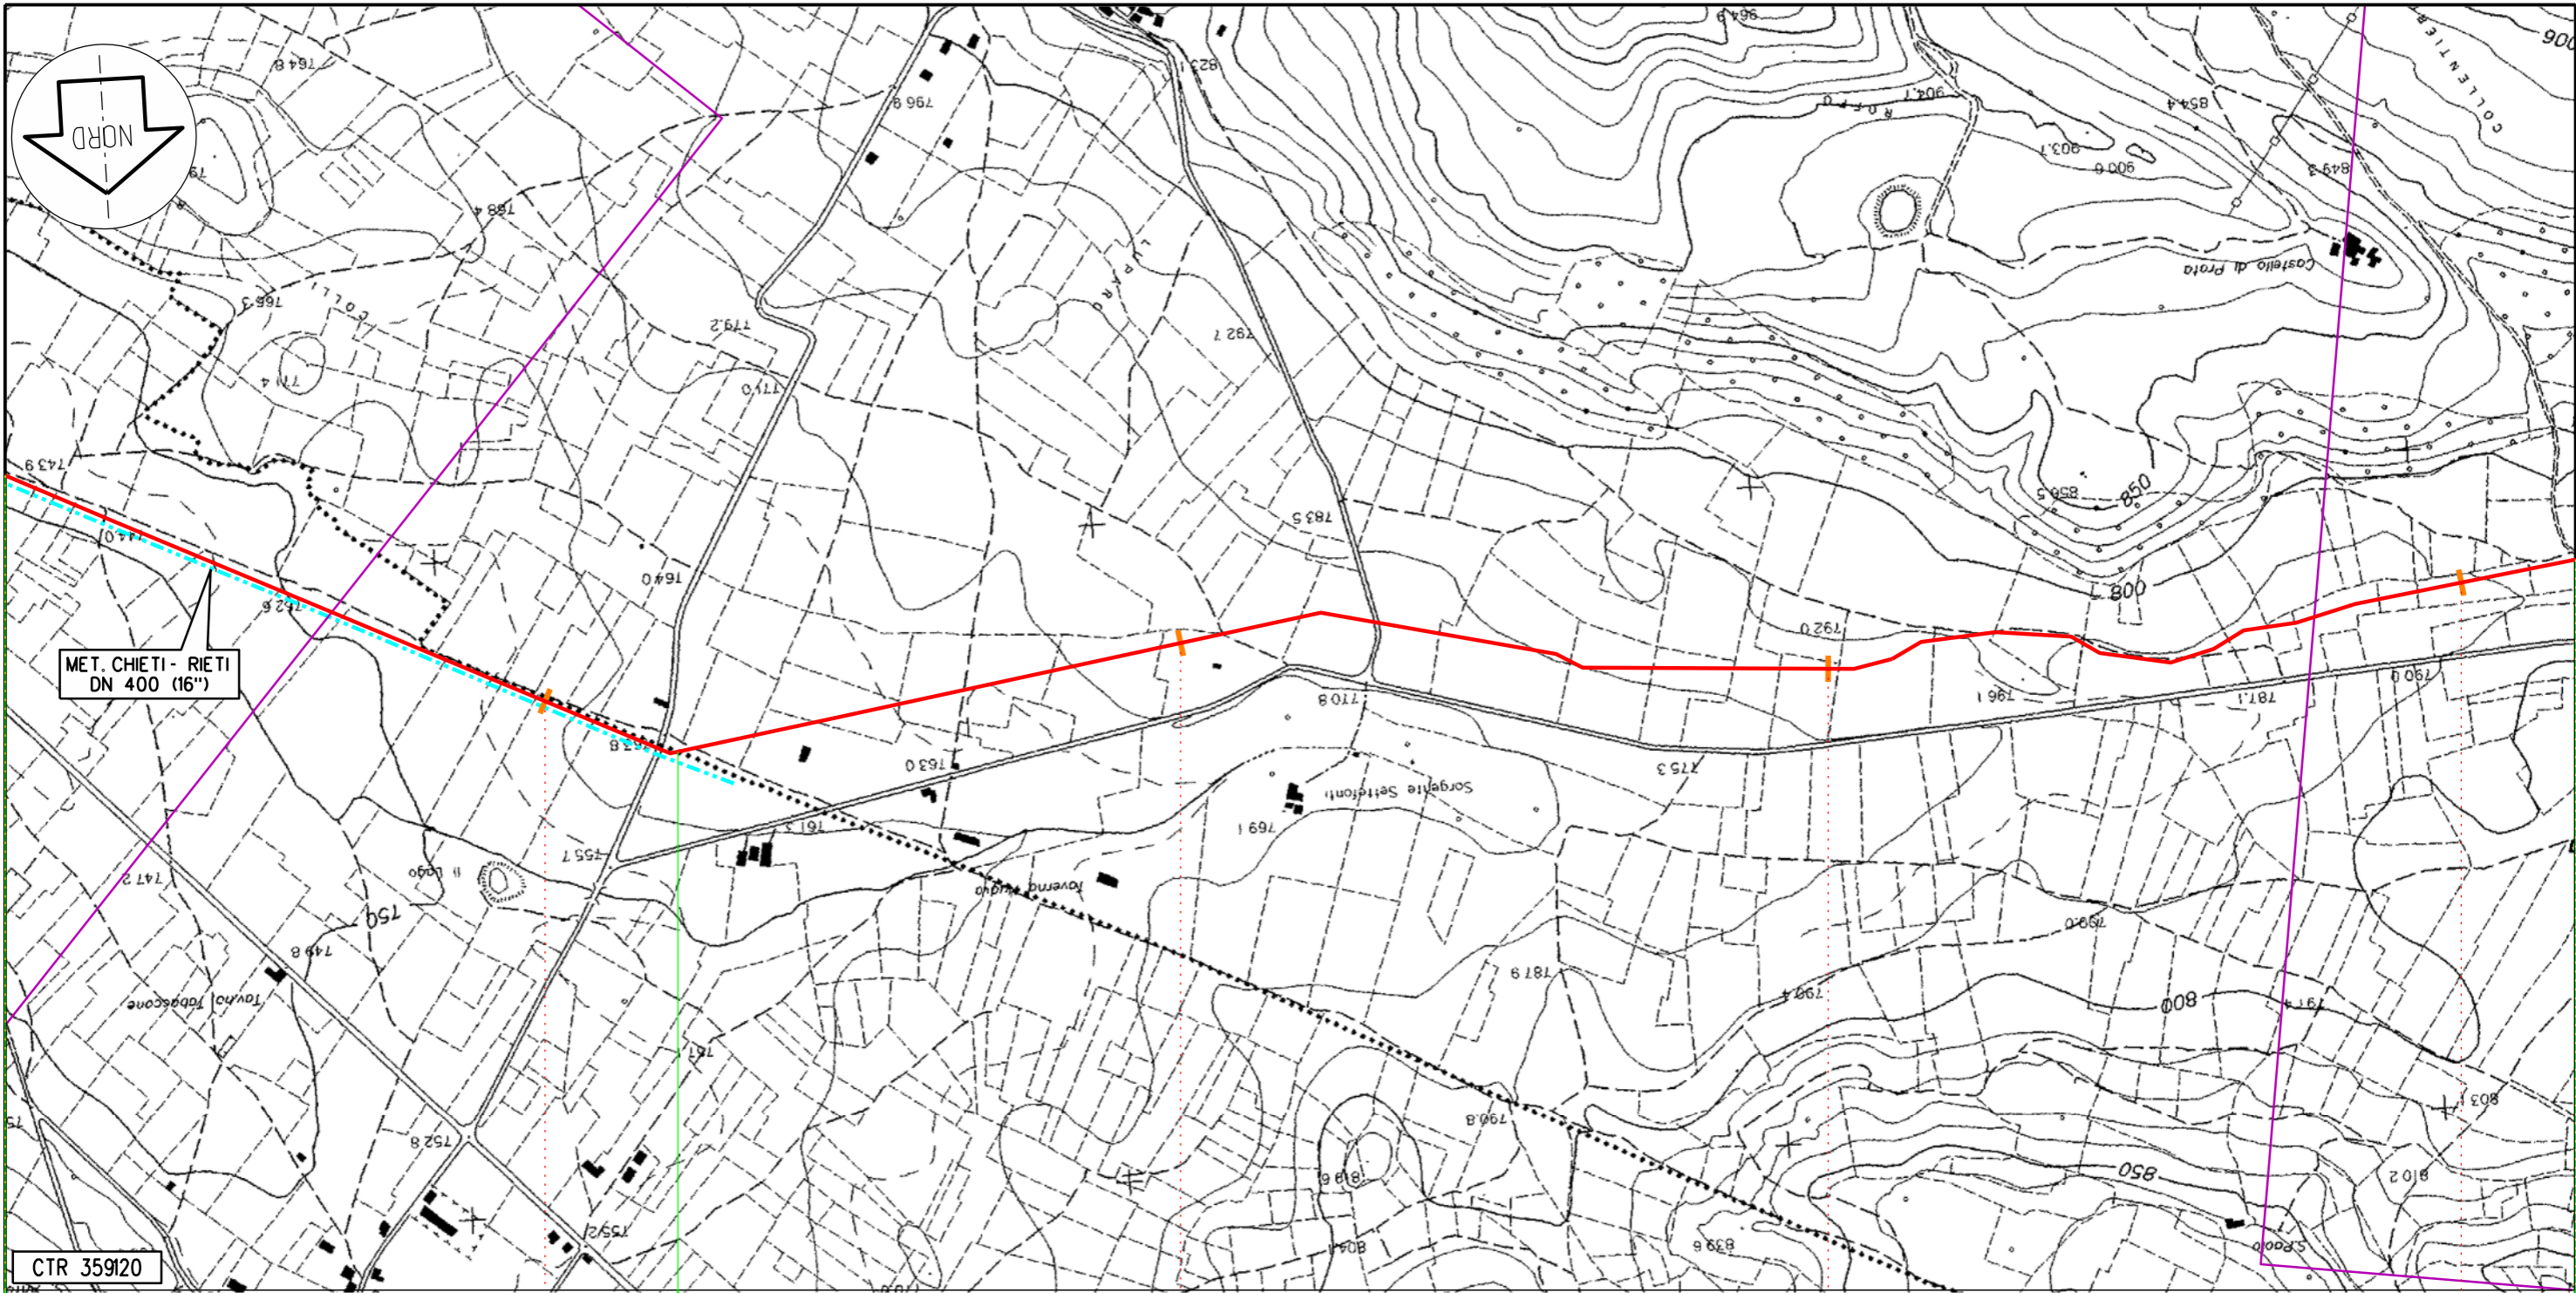

CTR 359120

S. PIO DELLE CAMERE

PRATA D'ANSIDONIA

AQ

41

42

43

44

168,720  
Metanodotto: Sulmona - Foligno

Il presente disegno e' di proprieta' aziendale - La societa' tutelera' i propri diritti a termine di legge.


Proprietario  
**Snam**  
Rete Gas  
Progettista  
**Snamprogetti**

METANODOTTO SULMONA - FOLIGNO  
  
OPERE DI MITIGAZIONE E RIPRISTINO

DISEGNO LB-D-83206  
Foglio 12 di 30  
REVISIONE 2  
COMMESSA 662900  
SCALA 1:10.000

Tavola  
12



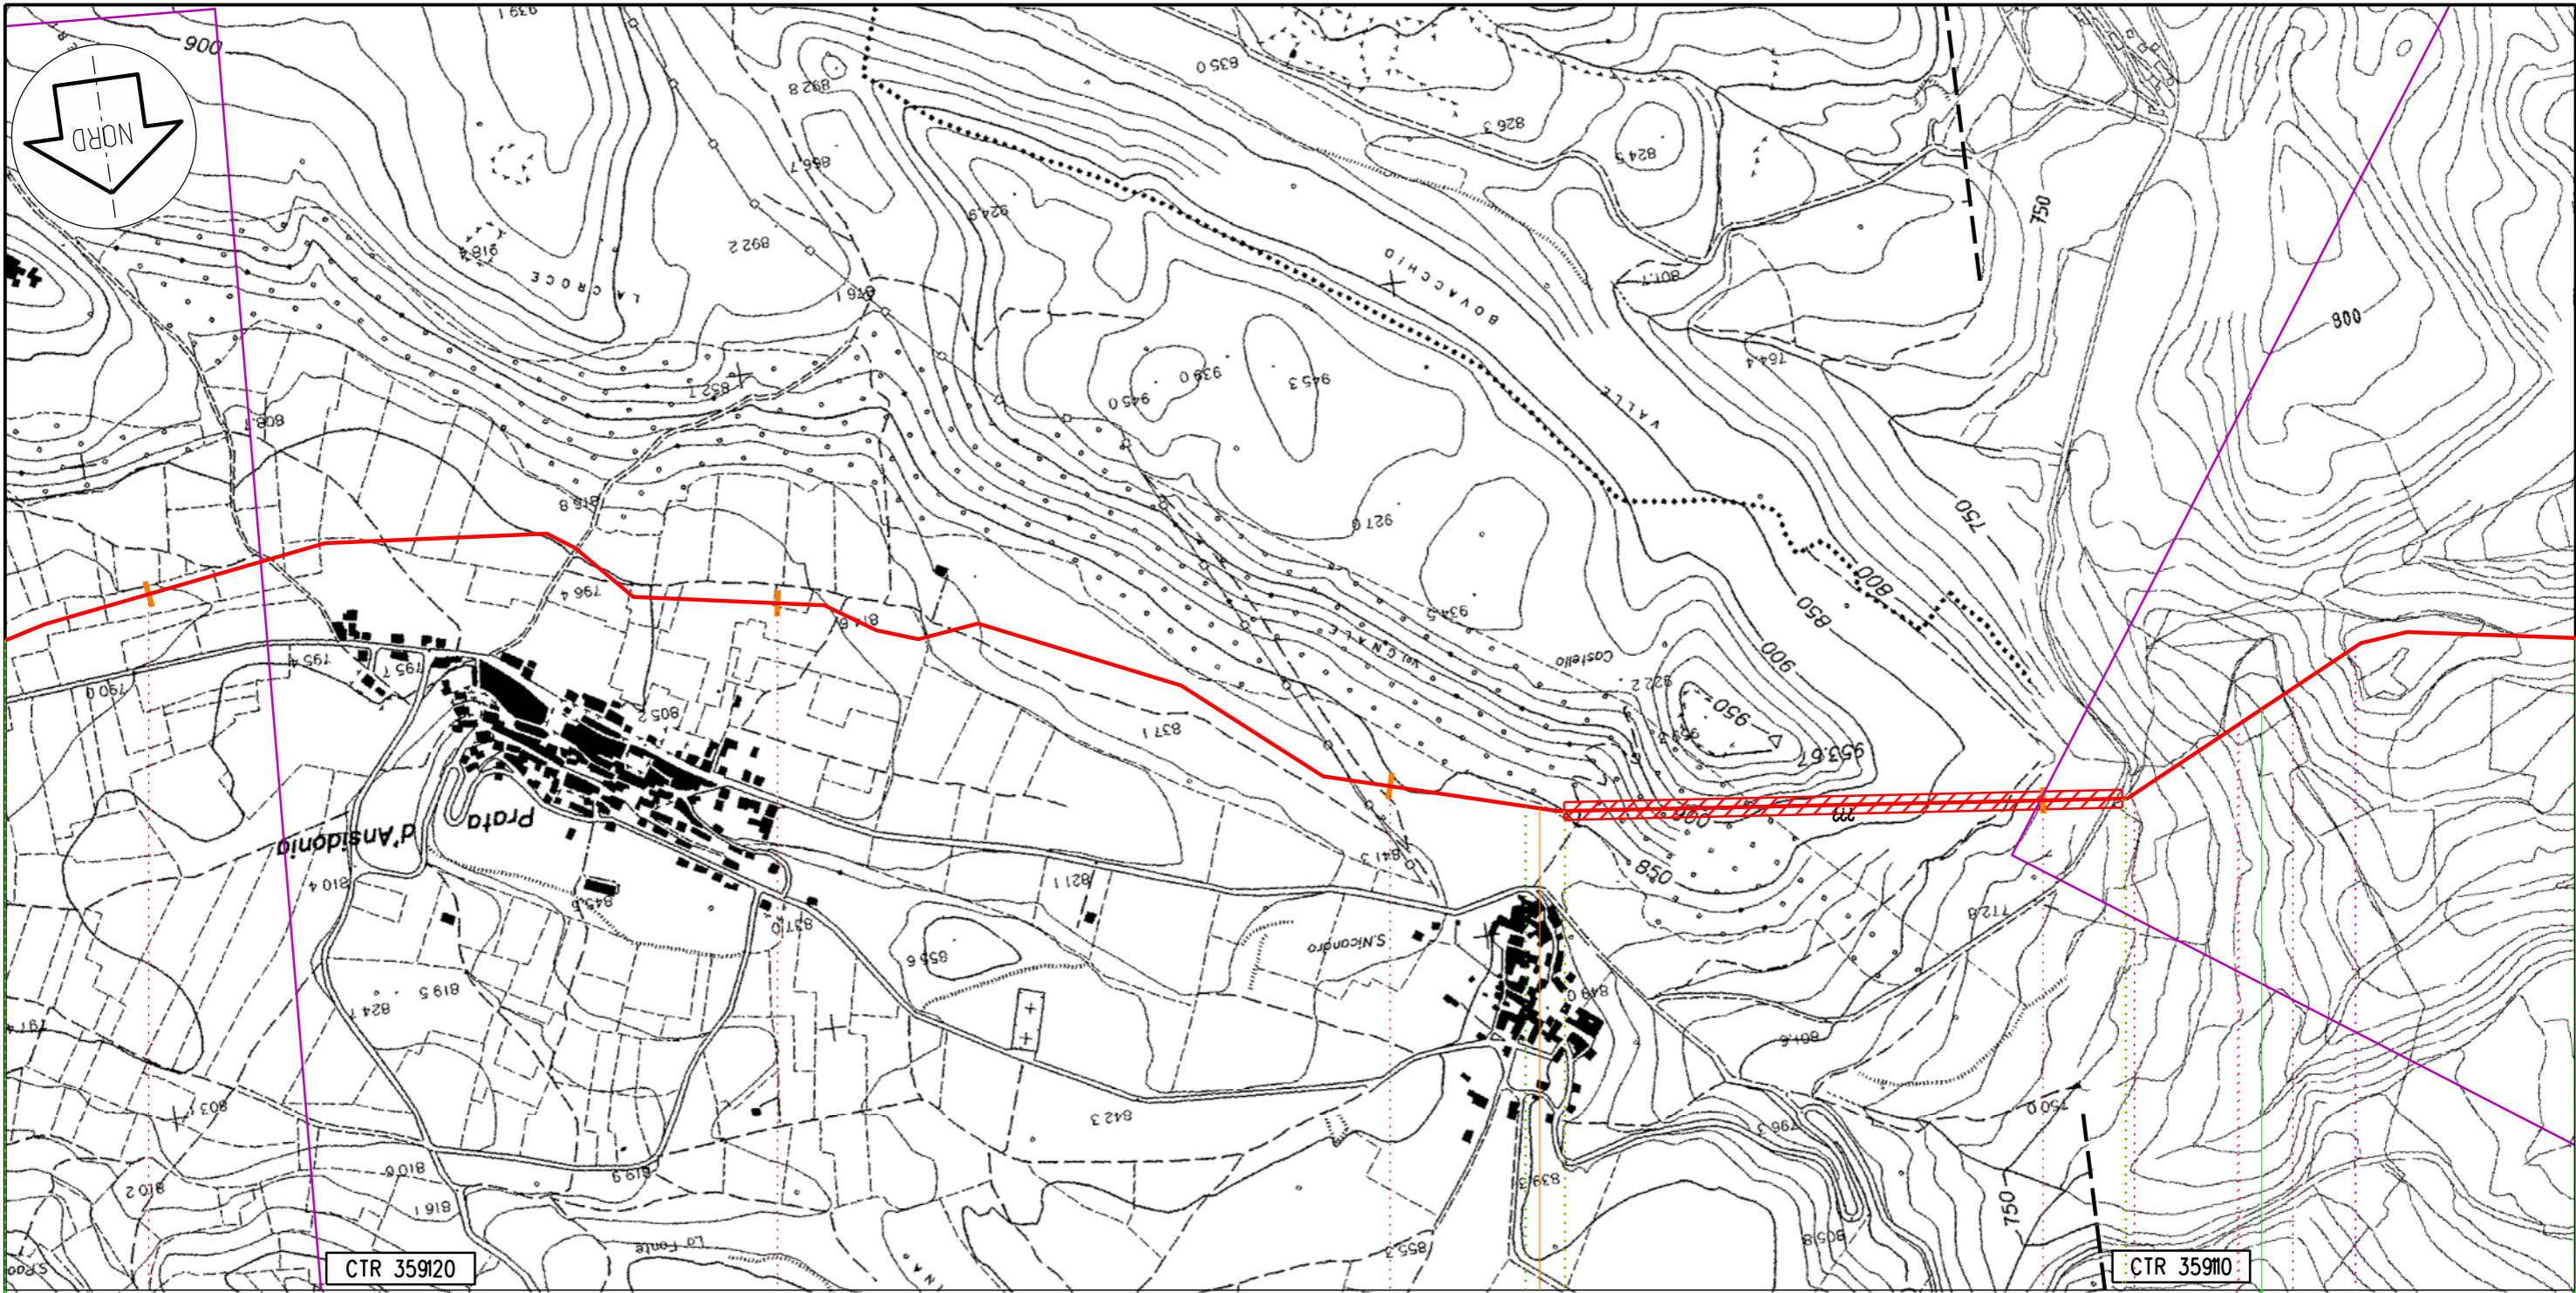

PRATA D'ANSIDONIA

S. DEMETRIO NE' VESTINI

AQ

44

45

46

47

168,720  
Metanodotto: Sulmona - Foligno

PIL n.6 km 46,230

Il presente disegno e' di proprieta' aziendale - La societa' tutelera' i propri diritti a termine di legge.


Proprietario  
**Snam**  
Rete Gas  
Progettista  
**Snamprogetti**

METANODOTTO SULMONA - FOLIGNO  
  
OPERE DI MITIGAZIONE E RIPRISTINO

DISEGNO LB-D-83206  
Foglio 13 di 30  
REVISIONE 2  
COMMESSA 662900  
SCALA 1:10.000

Tavola  
13



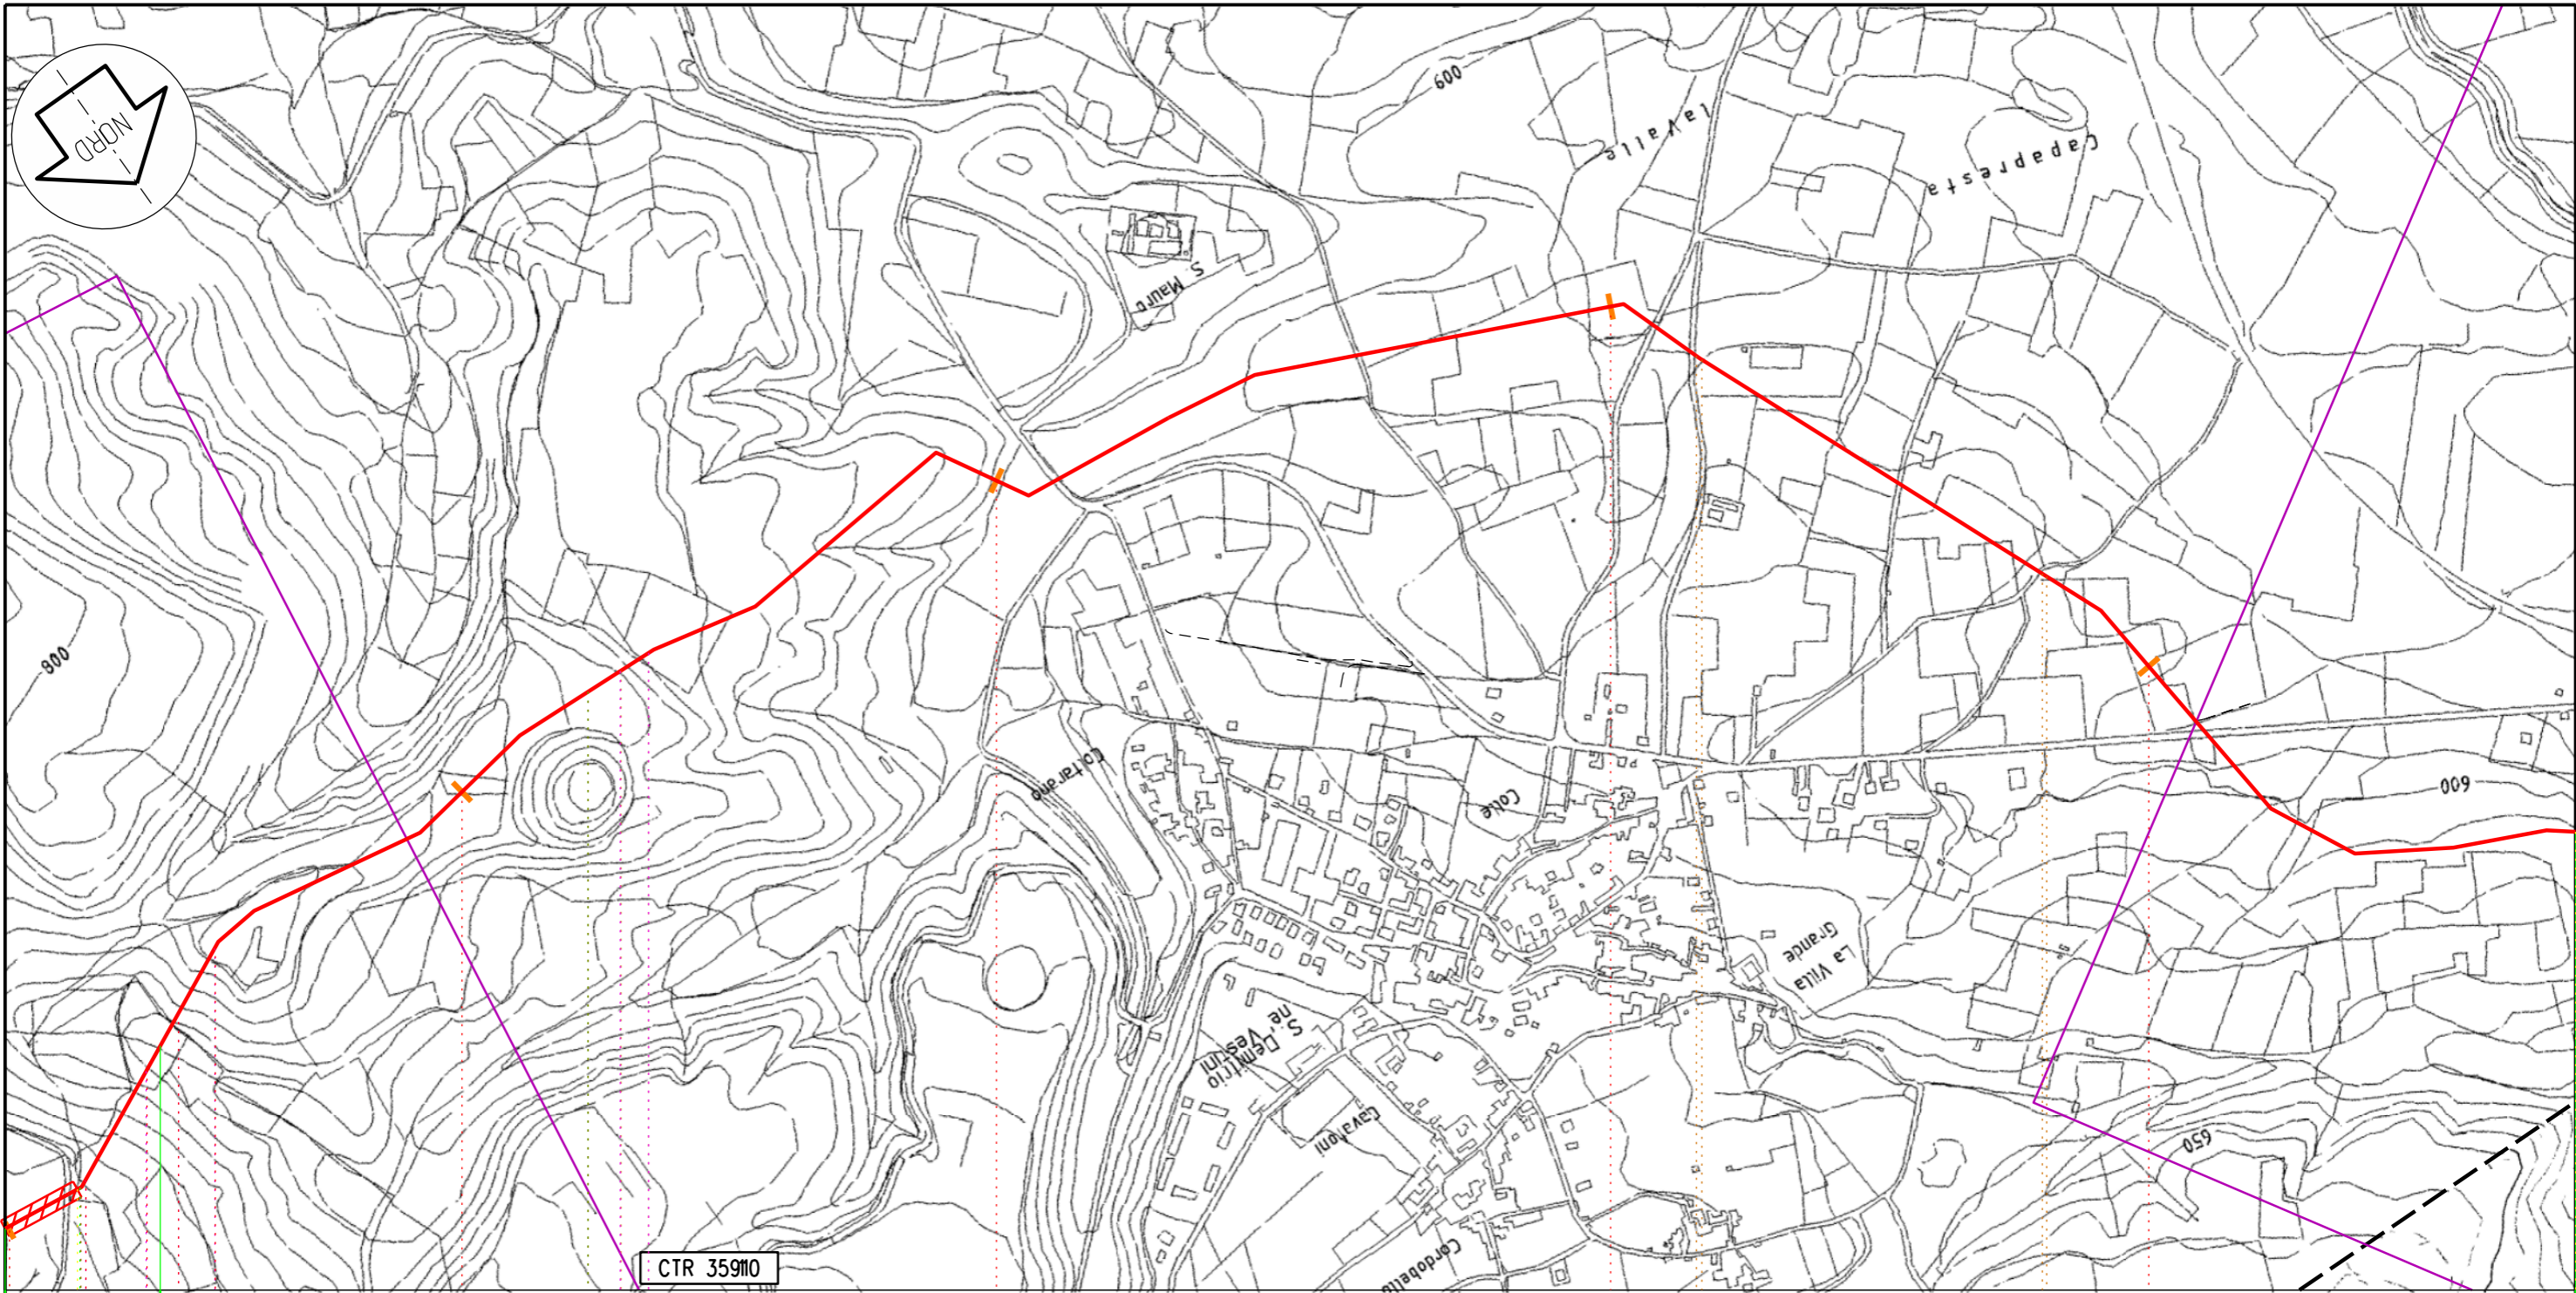

Il presente disegno e' di proprieta' aziendale - La societa' tutelera' i propri diritti a termine di legge.


PRATA D'ANSIDONIA

S. DEMETRIO NE' VESTINI

AQ

168,720  
Metanodotto: Sulmona - Foligno

47 48 49 50 51

 

Proprietario  
**Snam**  
Rete Gas  
Progettista  
**Snamprogetti**


METANODOTTO SULMONA - FOLIGNO  
  
OPERE DI MITIGAZIONE E RIPRISTINO

DISEGNO LB-D-83206  
Foglio 14 di 30  
REVISIONE 2  
COMMESSA 662900  
SCALA 1:10.000

Tavola  
14



Il presente disegno e' di proprieta' aziendale - La societa' tutelera' i propri diritti a termine di legge.

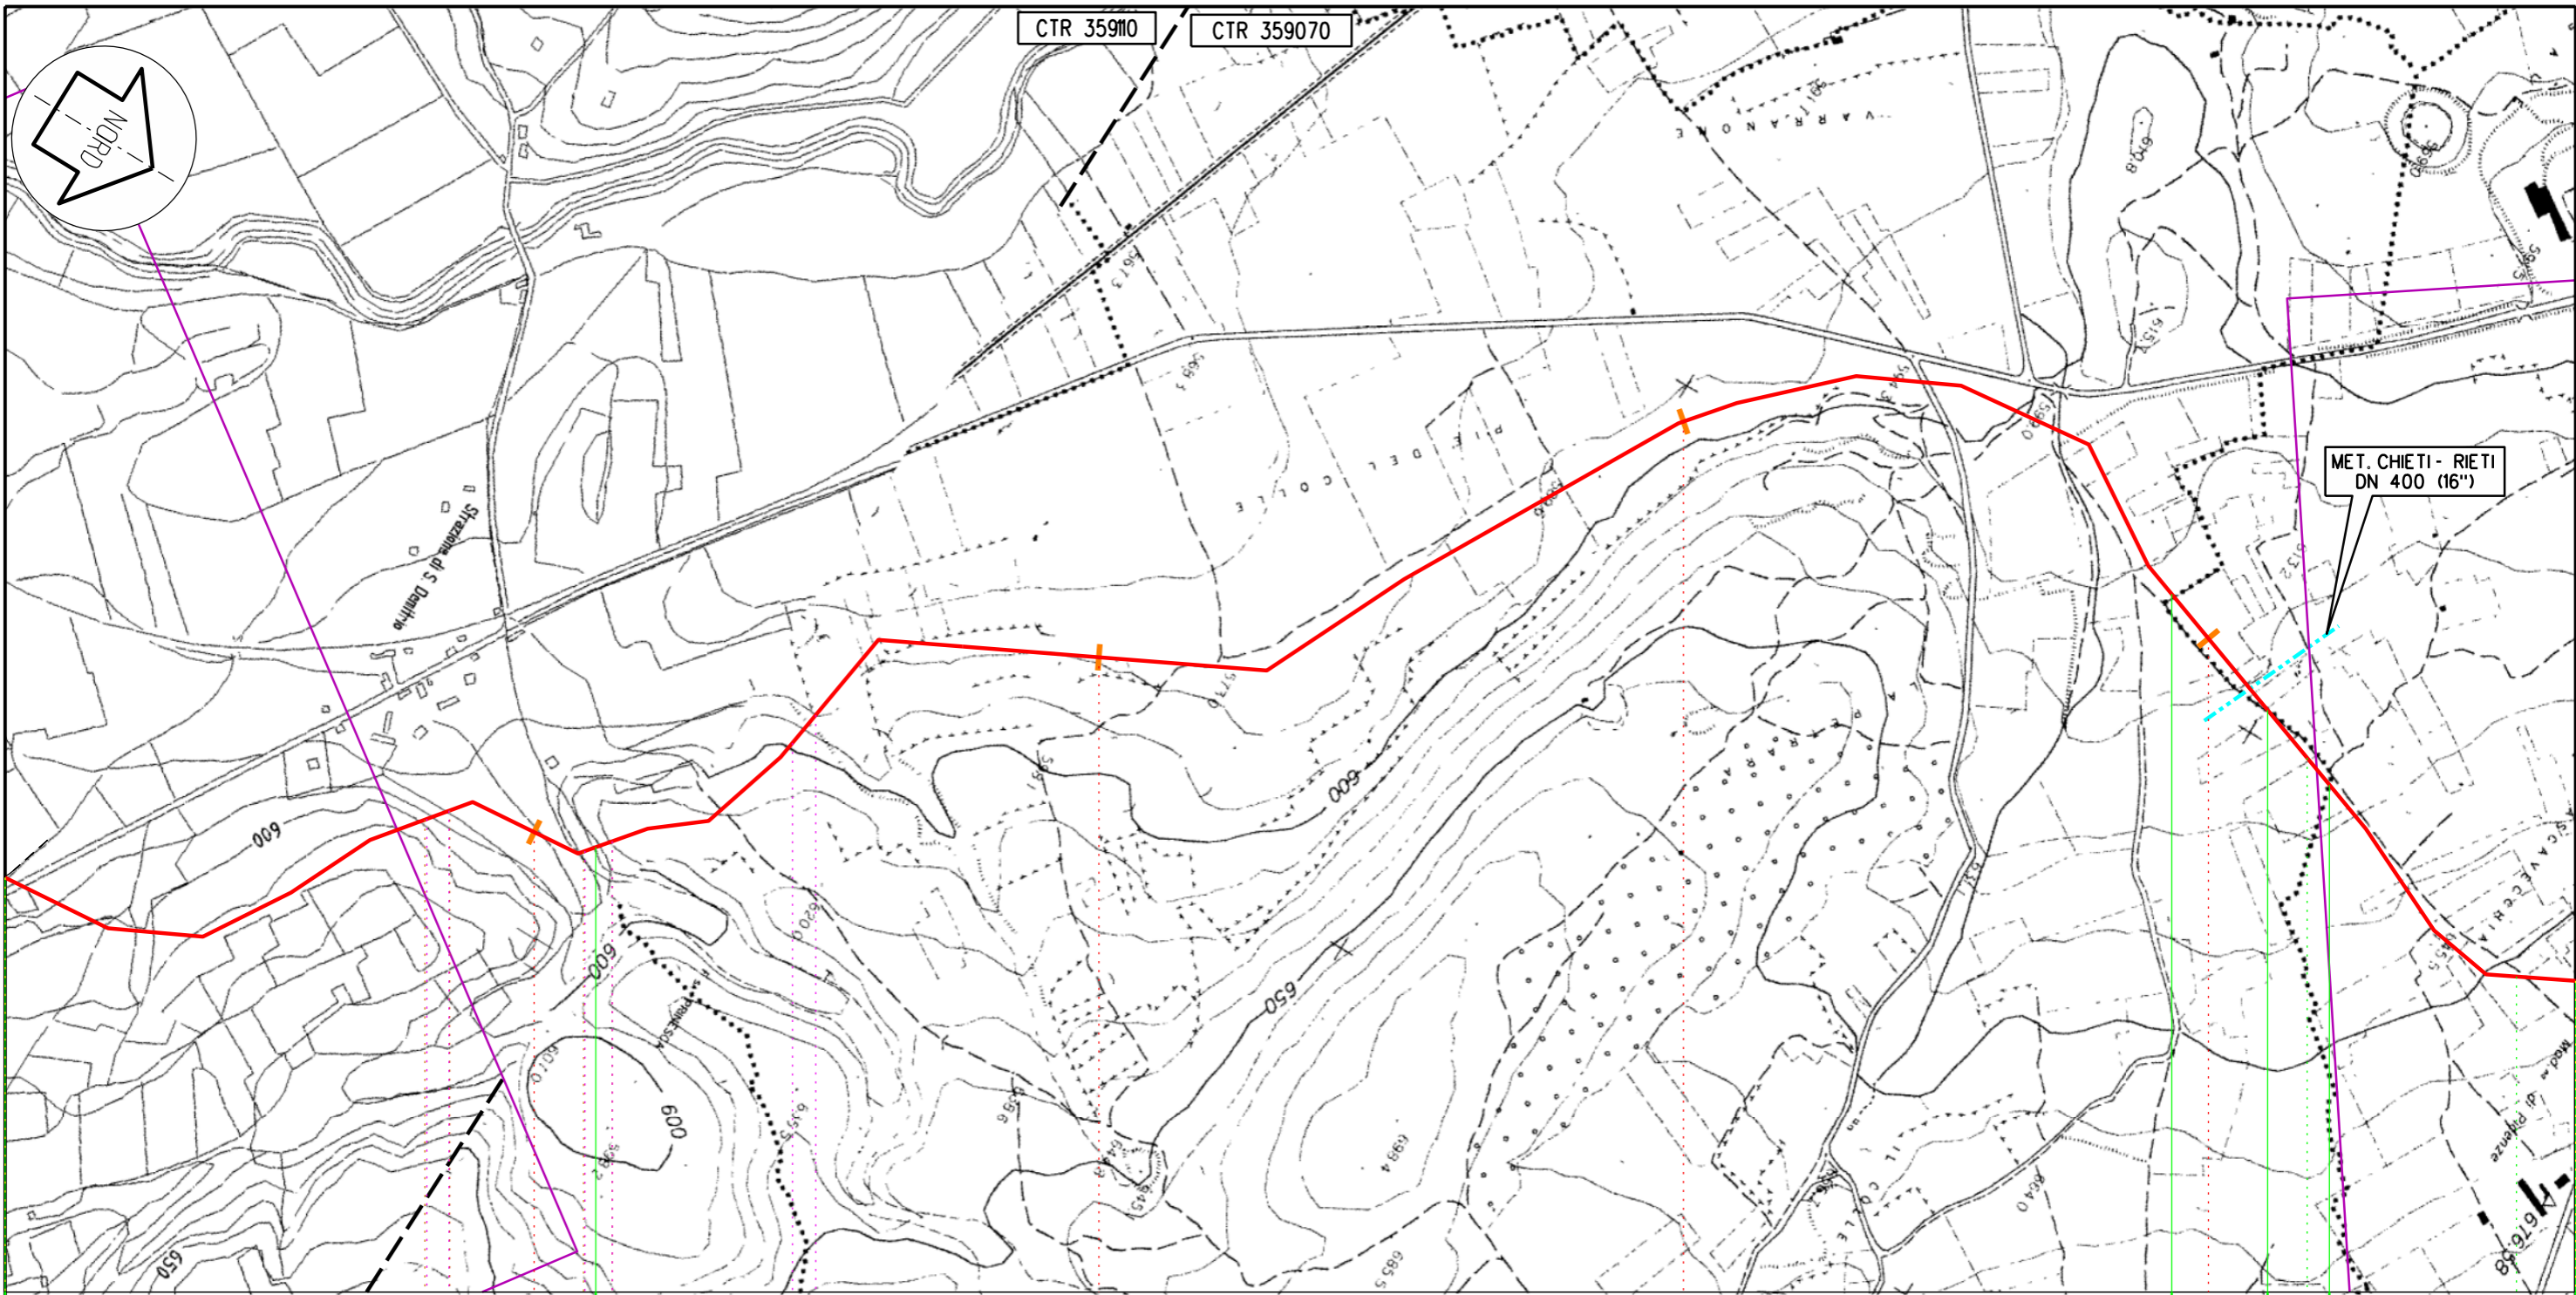

S. DEMETRIO NE' VESTINI

POGGIO PICENZE

BARISCIANO POGGIO PICENZE BARISCIANO

AQ

52

53

54

55

168,720  
Metanodotto: Sulmona - Foligno

Proprietario  
**Snam**  
 Rete Gas  
 Progettista  
**Snamprogetti**

METANODOTTO SULMONA - FOLIGNO  
 OPERE DI MITIGAZIONE E RIPRISTINO


DISEGNO LB-D-83206  
 Foglio 15 di 30  
 REVISIONE 2  
 COMMESSA 662900  
 SCALA 1:10.000

Tavola  
 15







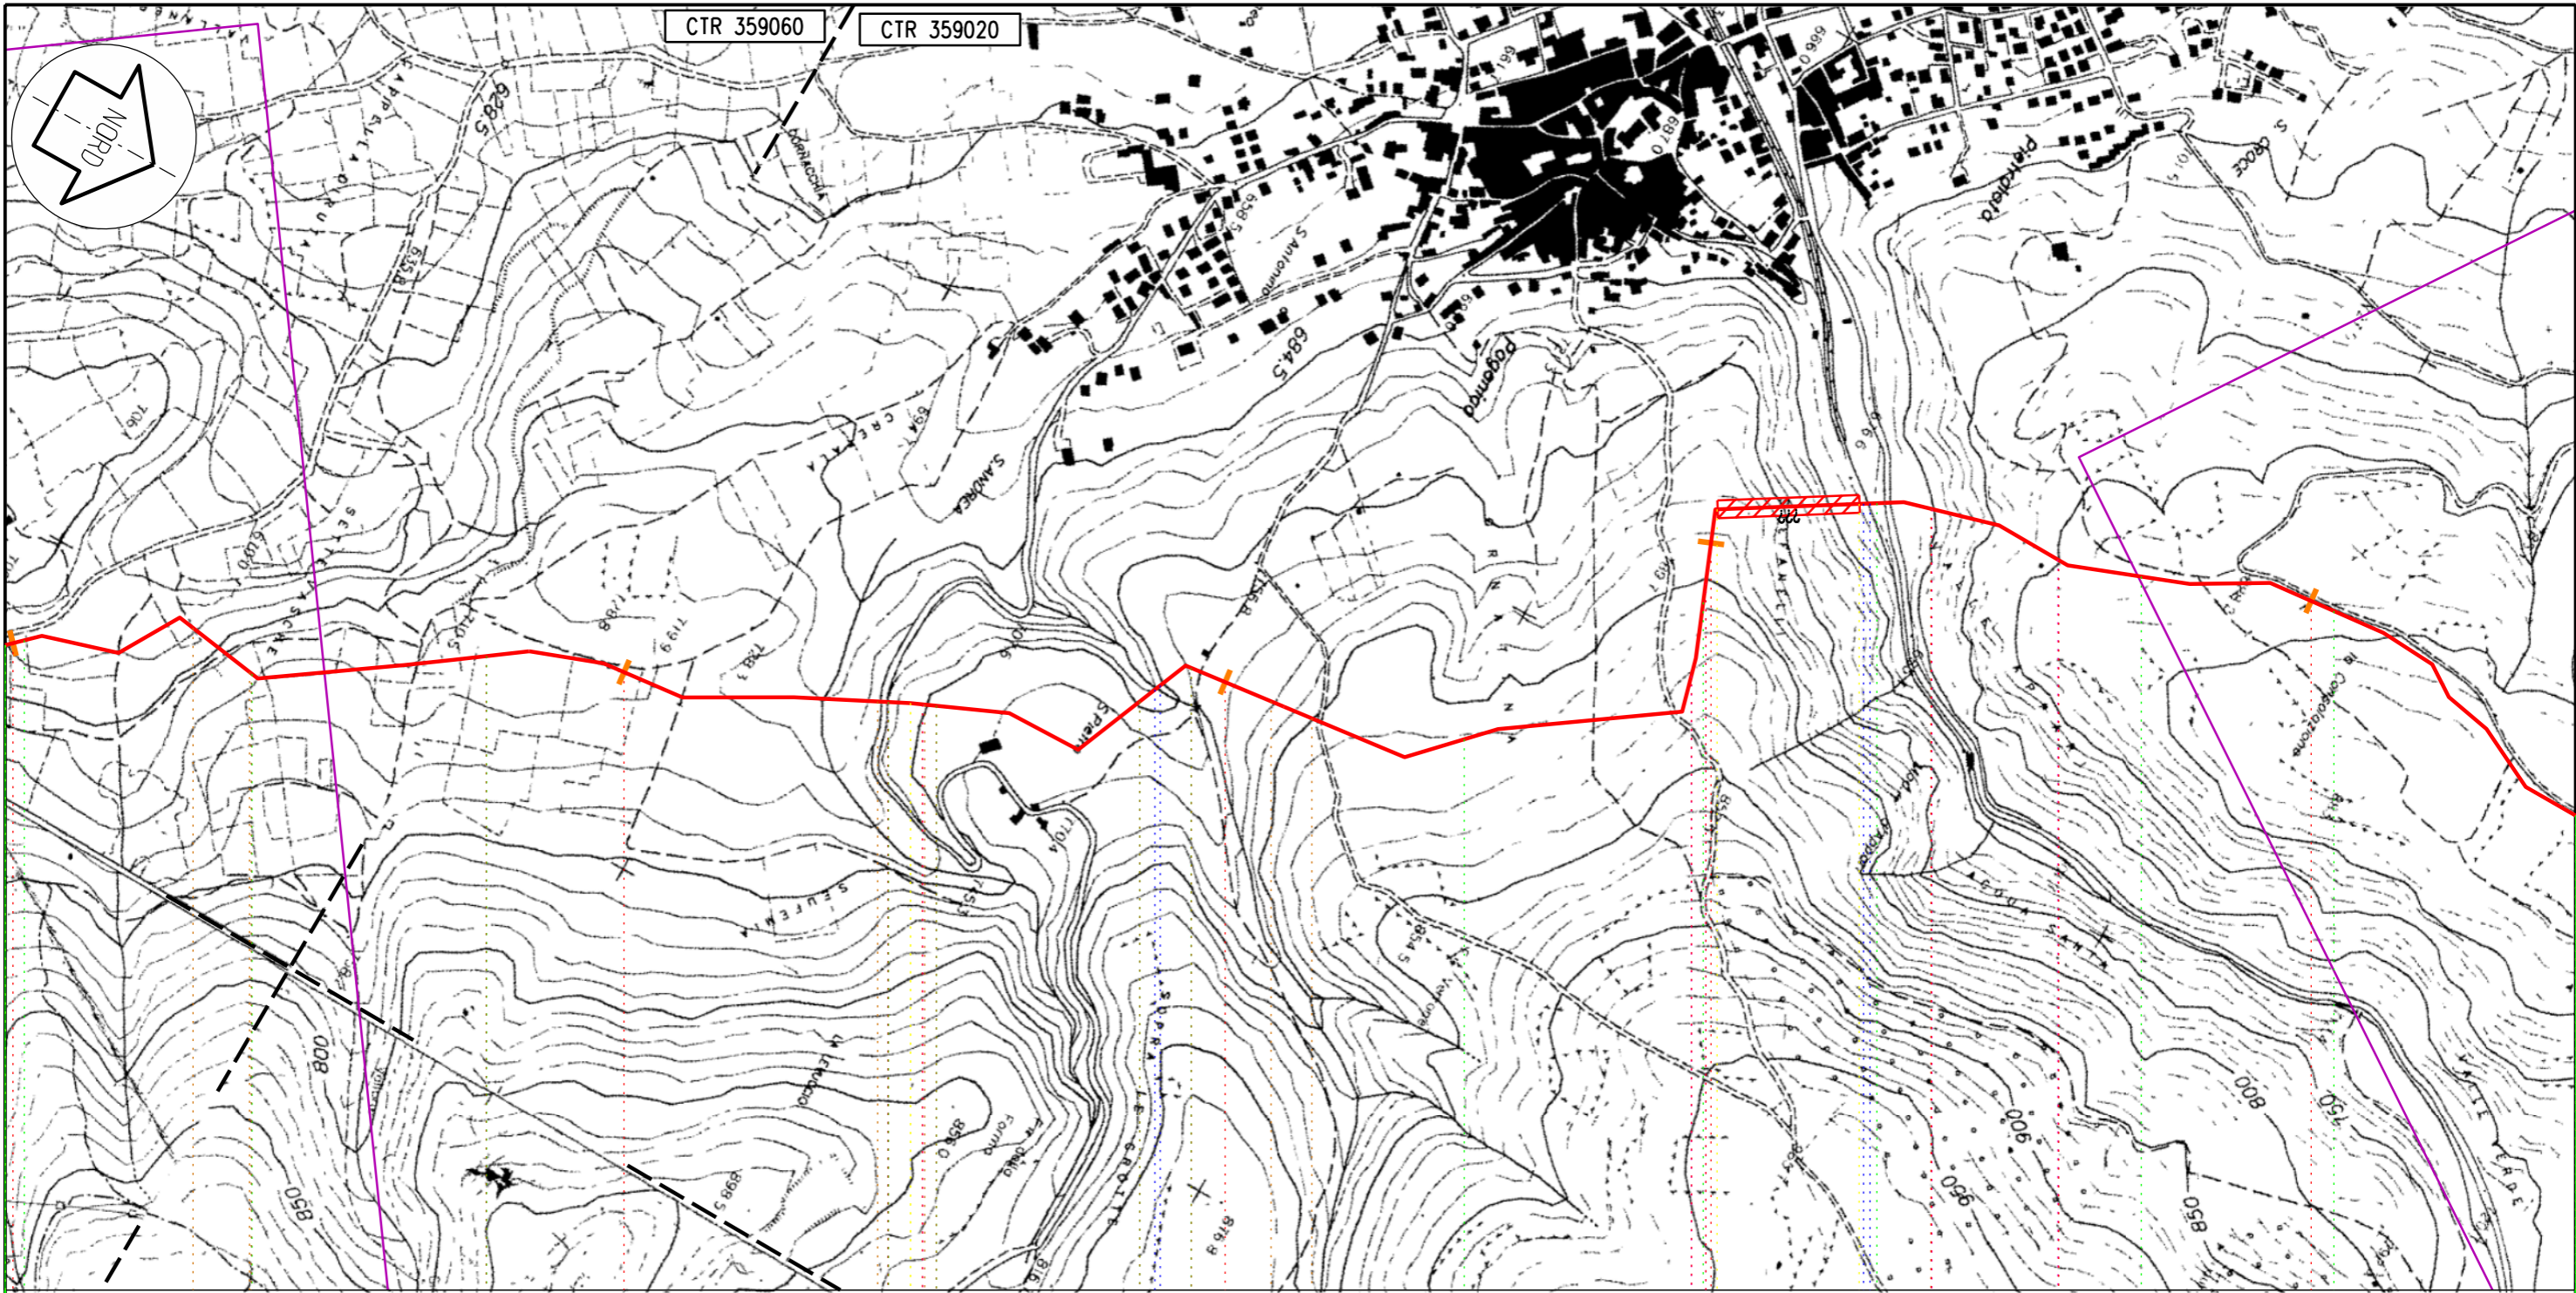


Il presente disegno e' di proprieta' aziendale - La societa' tutelera' i propri diritti a termine di legge.

L'AQUILA

AQ

168,720  
Metanodotto: Sulmona - Foligno

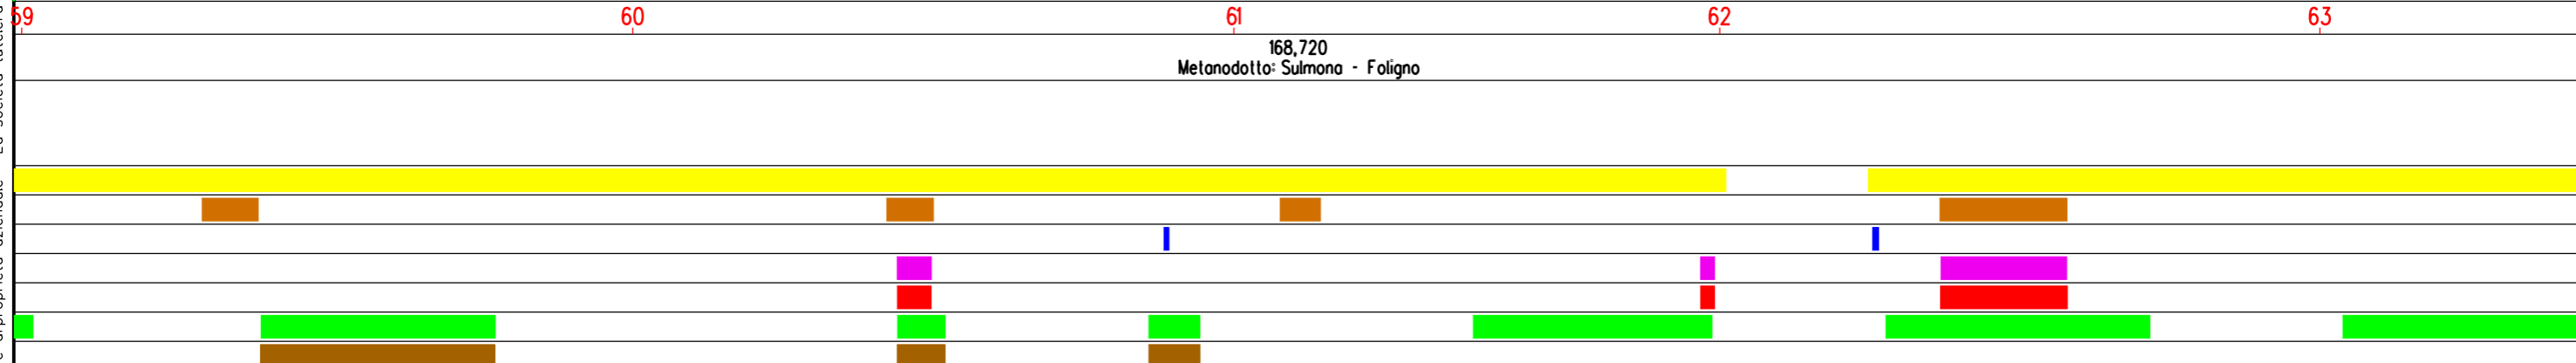

Proprietario  
**Snam**  
Rete Gas  
Progettista  
**Snamprogetti**


METANODOTTO SULMONA - FOLIGNO  
**OPERE DI MITIGAZIONE E RIPRISTINO**

DISEGNO **LB-D-83206**  
Foglio **17 di 30**  
REVISIONE **2**  
COMMESSA **662900**  
SCALA **1:10.000**

Tavola  
**17**



Il presente disegno e' di proprieta' aziendale - La societa' tutelera' i propri diritti a termine di legge.

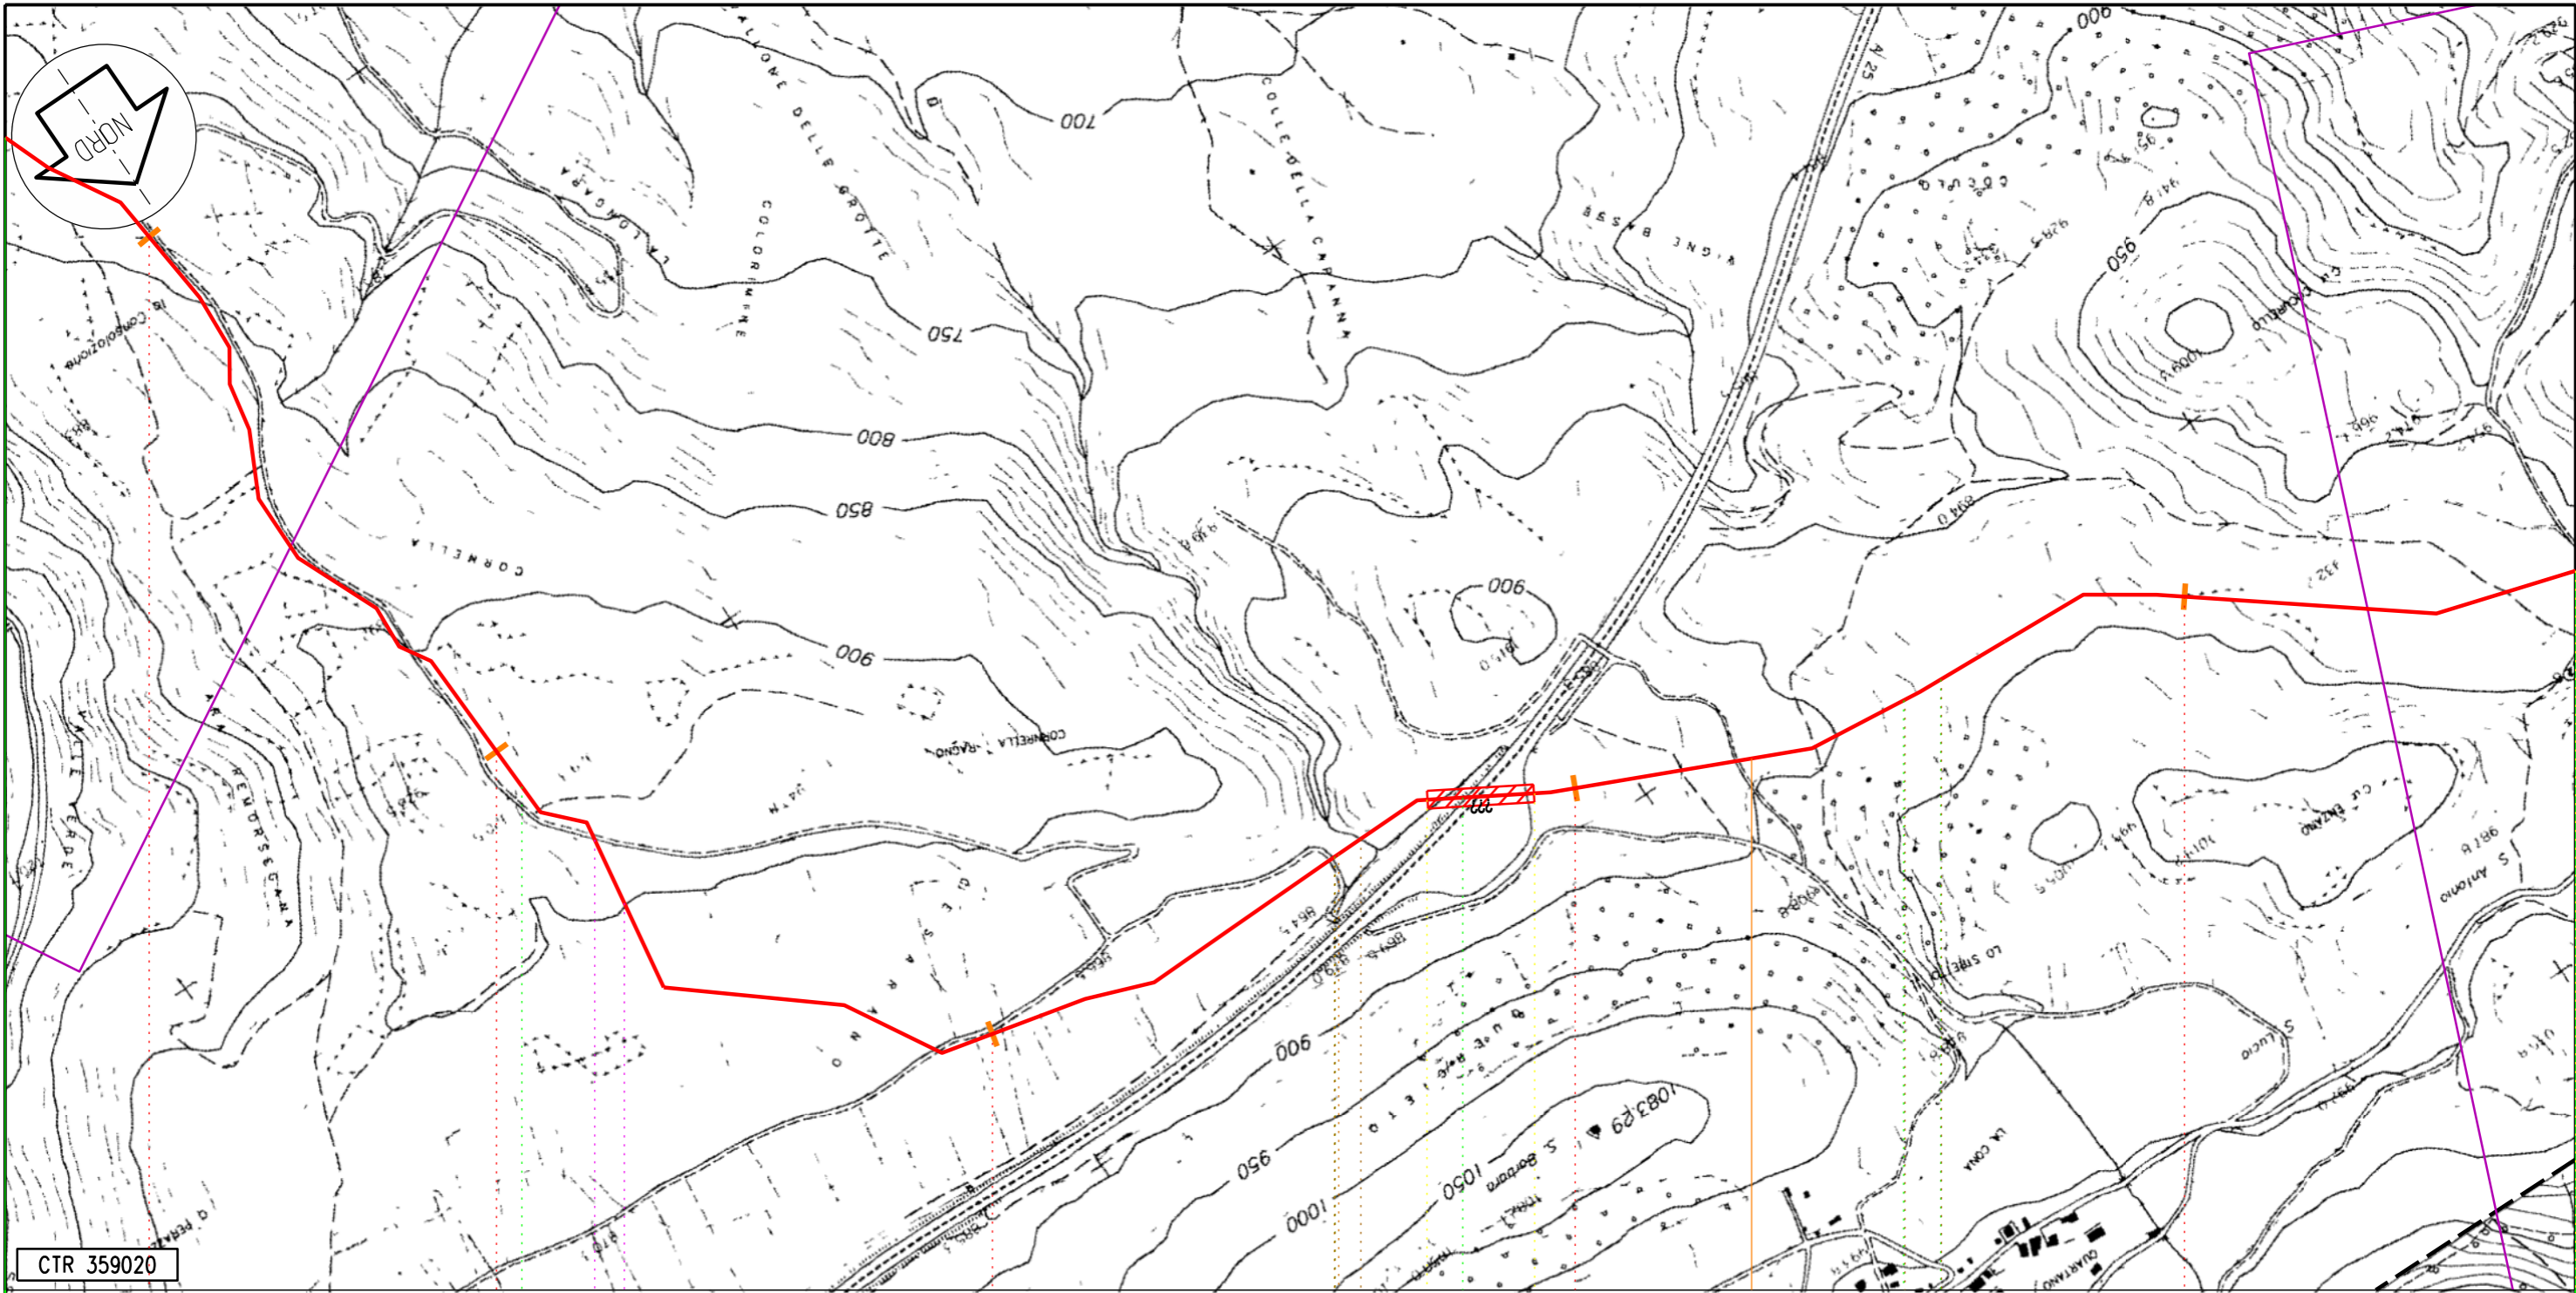

CTR 359020

L'AQUILA

AQ

63

64

65

66

67

168,720  
Metanodotto: Sulmona - Foligno

PIL n.8 km 66,276

Proprietario  
**Snam**  
Rete Gas  
Progettista  
**Snamprogetti**

METANODOTTO SULMONA - FOLIGNO

OPERE DI MITIGAZIONE E RIPRISTINO

DISEGNO LB-D-83206  
Foglio 18 di 30  
REVISIONE 2  
COMMESSA 662900  
SCALA 1:10.000

Tavola


18



CTR 359020

CTR 349010

CTR 349140

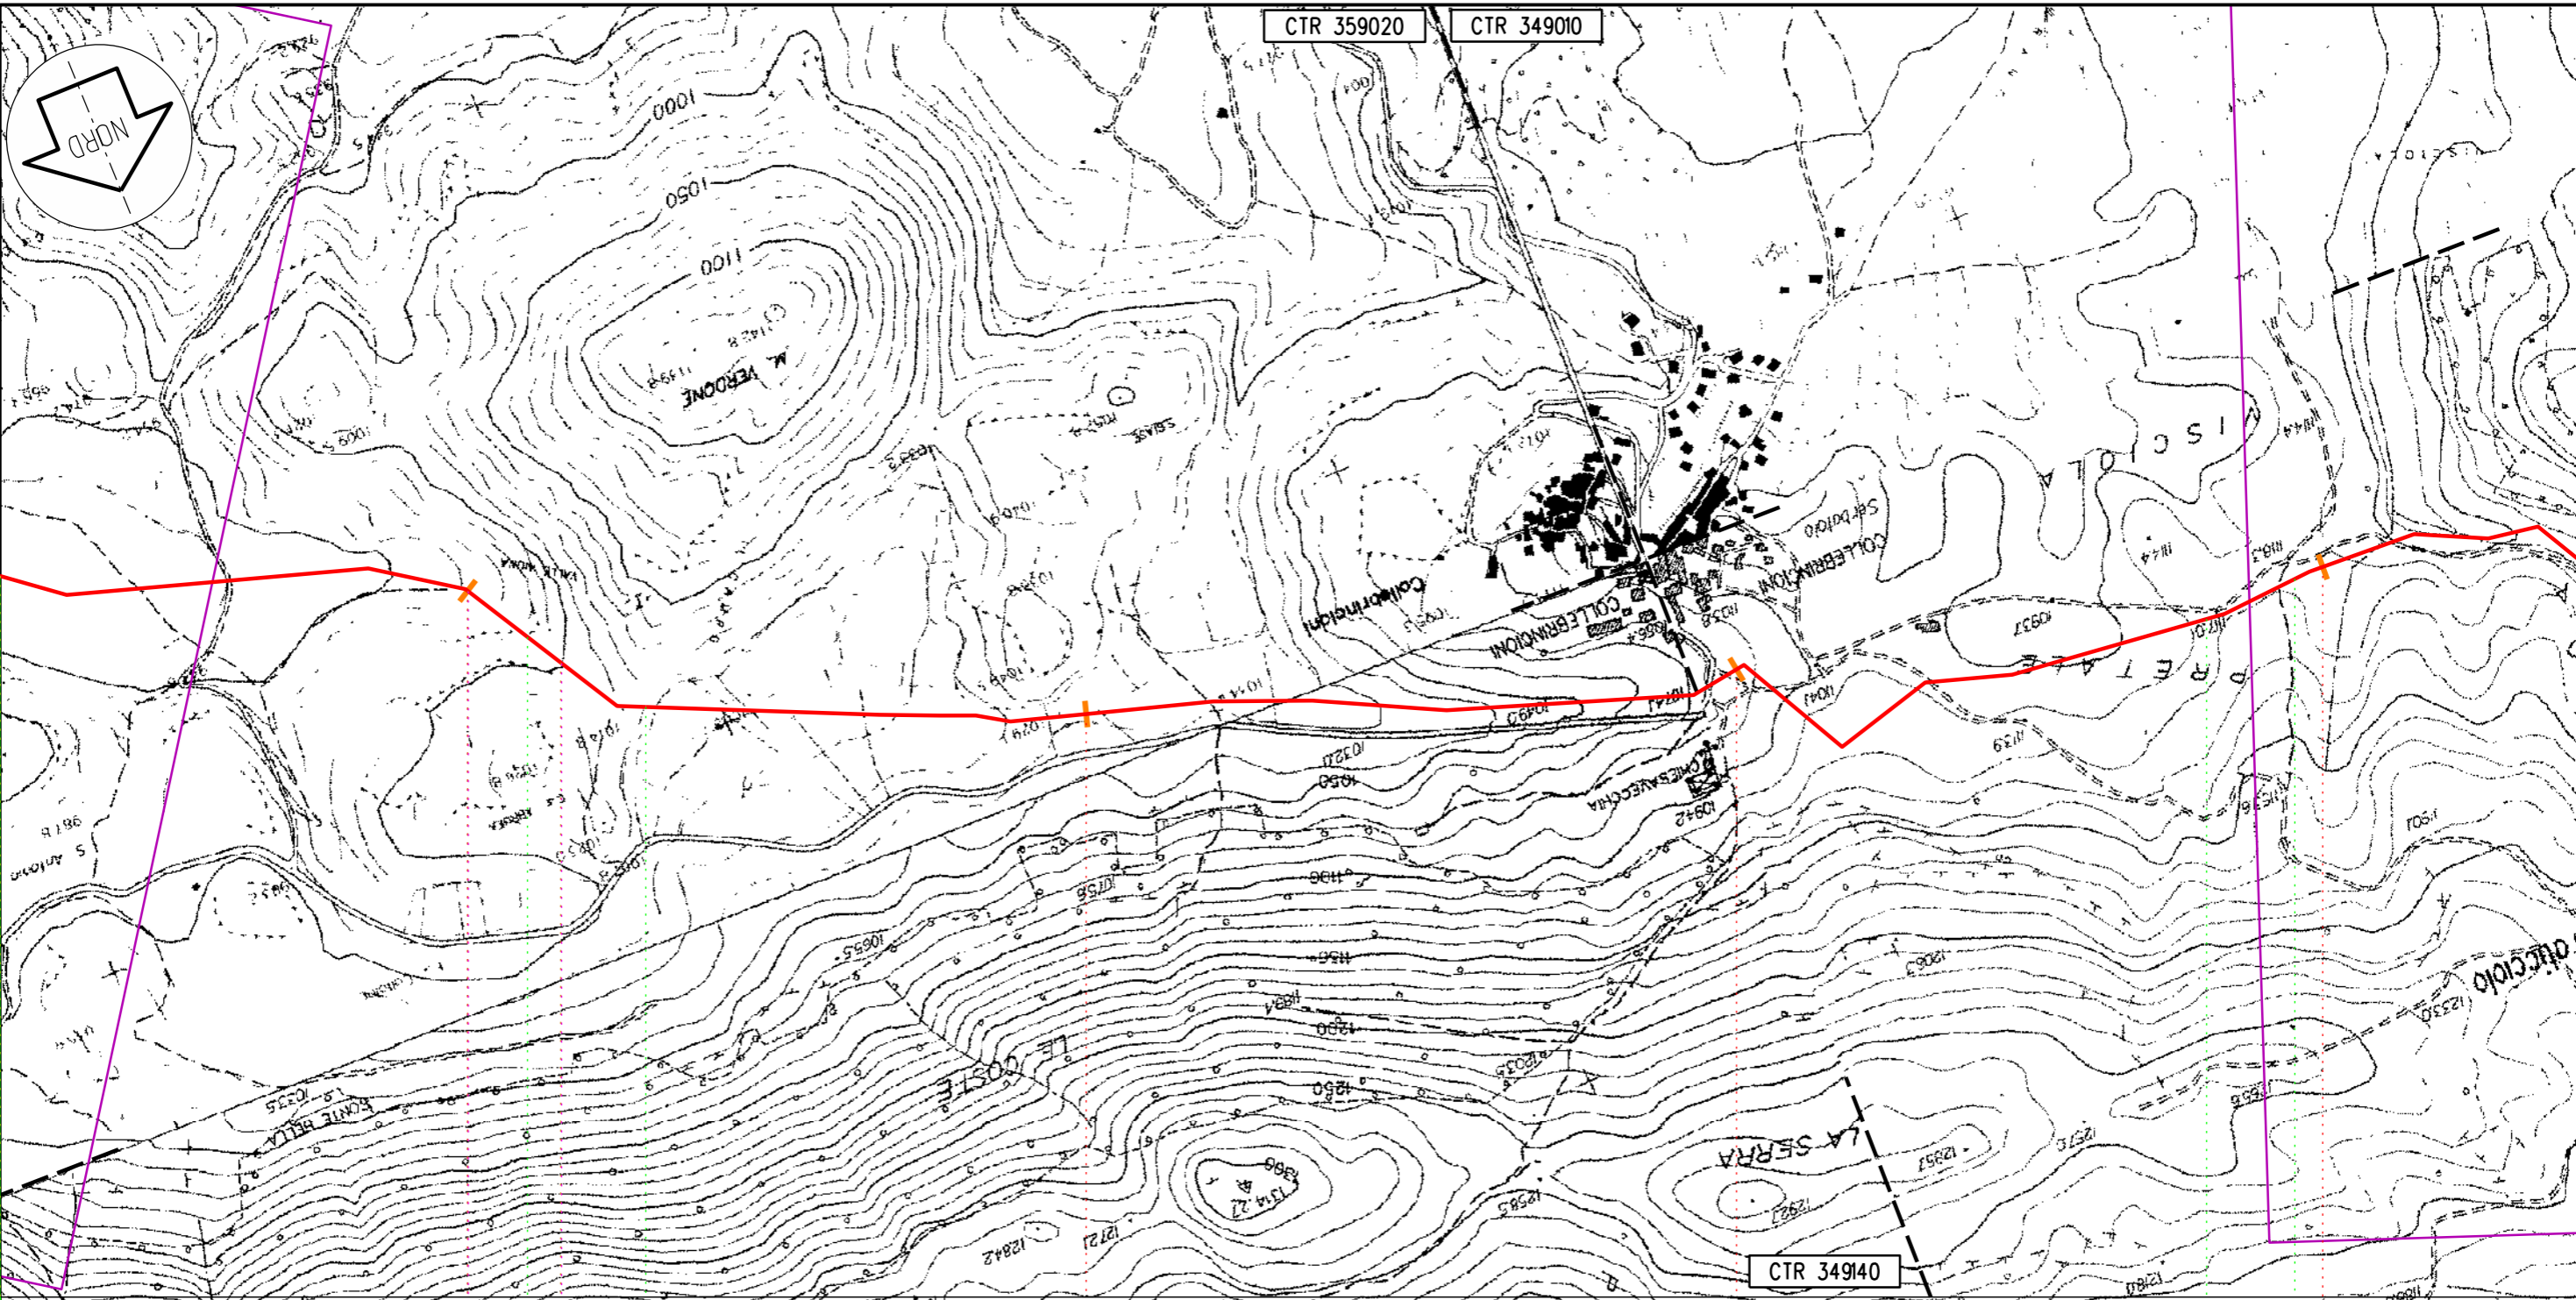

L'AQUILA

AQ

68

69

70

71

168,720

Metanodotto: Sulmona - Foligno

Il presente disegno e' di proprieta' aziendale - La societa' tutelera' i propri diritti a termine di legge.

Proprietario  
**Snam**  
 Rete Gas  
 Progettista  
**Snamprogetti**


METANODOTTO SULMONA - FOLIGNO  
 OPERE DI MITIGAZIONE E RIPRISTINO

DISEGNO LB-D-83206  
 Foglio 19 di 30  
 REVISIONE 2  
 COMMESSA 662900  
 SCALA 1:10.000

Tavola  
 19



Il presente disegno e' di proprieta' aziendale - La societa' tutelera' i propri diritti a termine di legge.

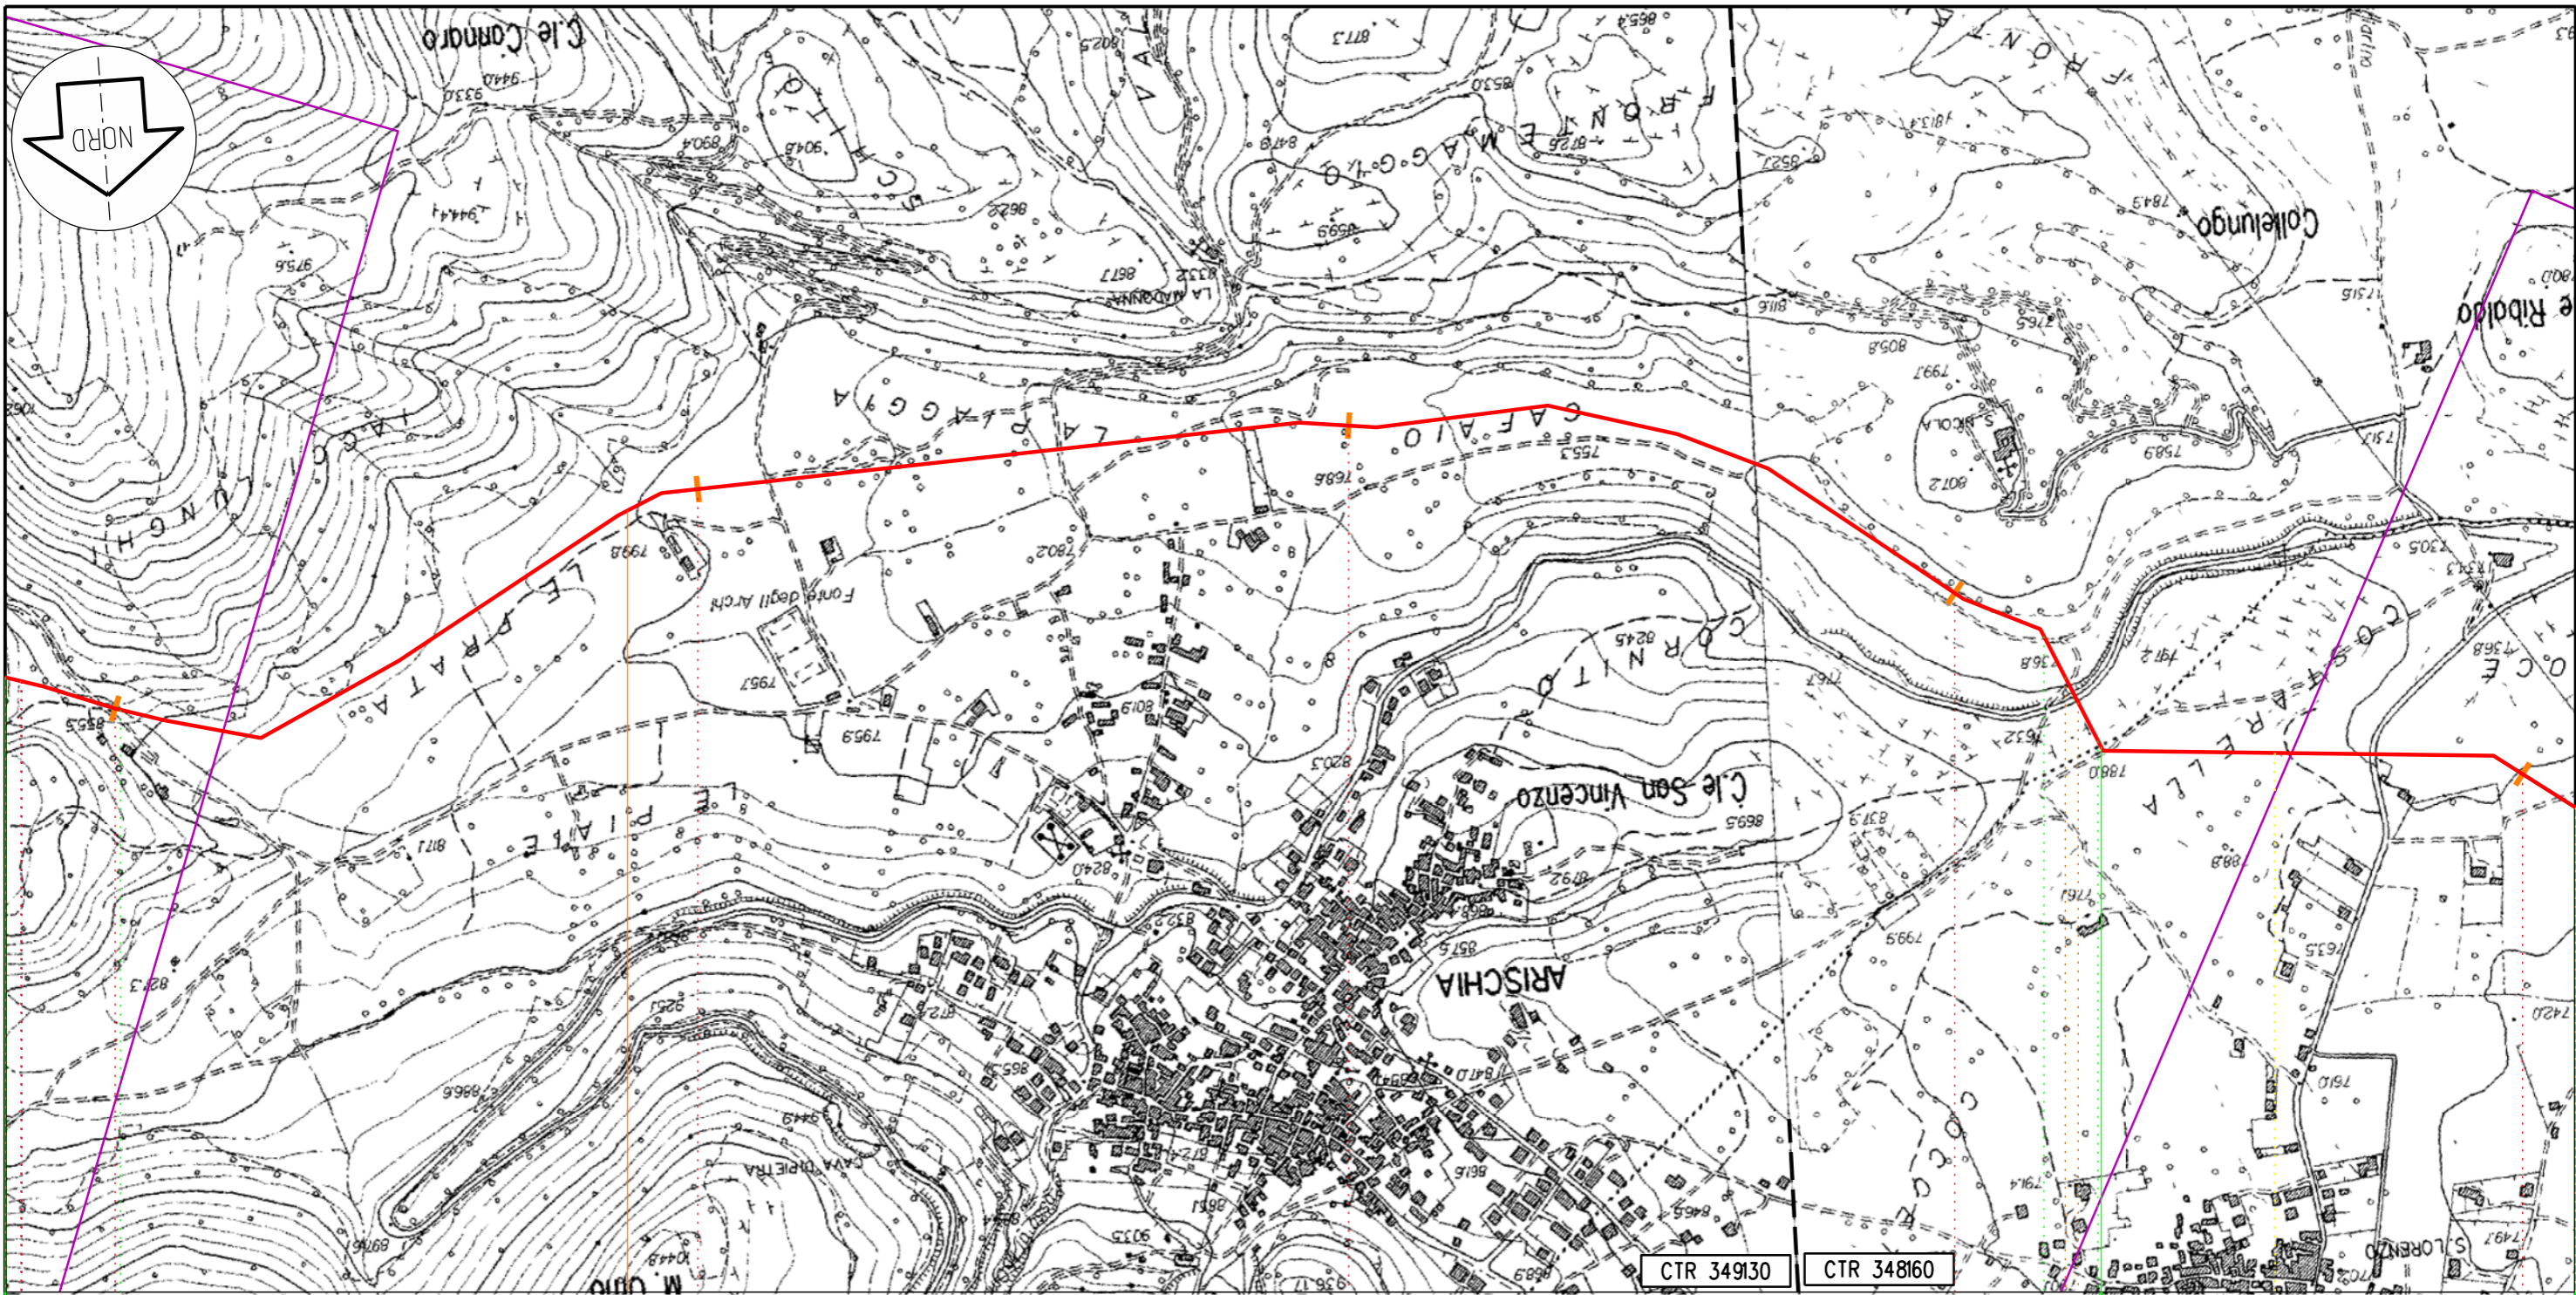


L'AQUILA AQ PIZZOLI

75 76 77 78 79

168,720  
Metanodotto: Sulmona - Foligno

PIDIn.9 km 75,886

 


Proprietario  
**Snam**  
Rete Gas  
Progettista  
**Snamprogetti**

METANODOTTO SULMONA - FOLIGNO  
**OPERE DI MITIGAZIONE E RIPRISTINO**

DISEGNO **LB-D-83206**  
Foglio **20 di 30**  
REVISIONE **2**  
COMMESSA **662900**  
SCALA **1:10.000**

Tavola  
**21**



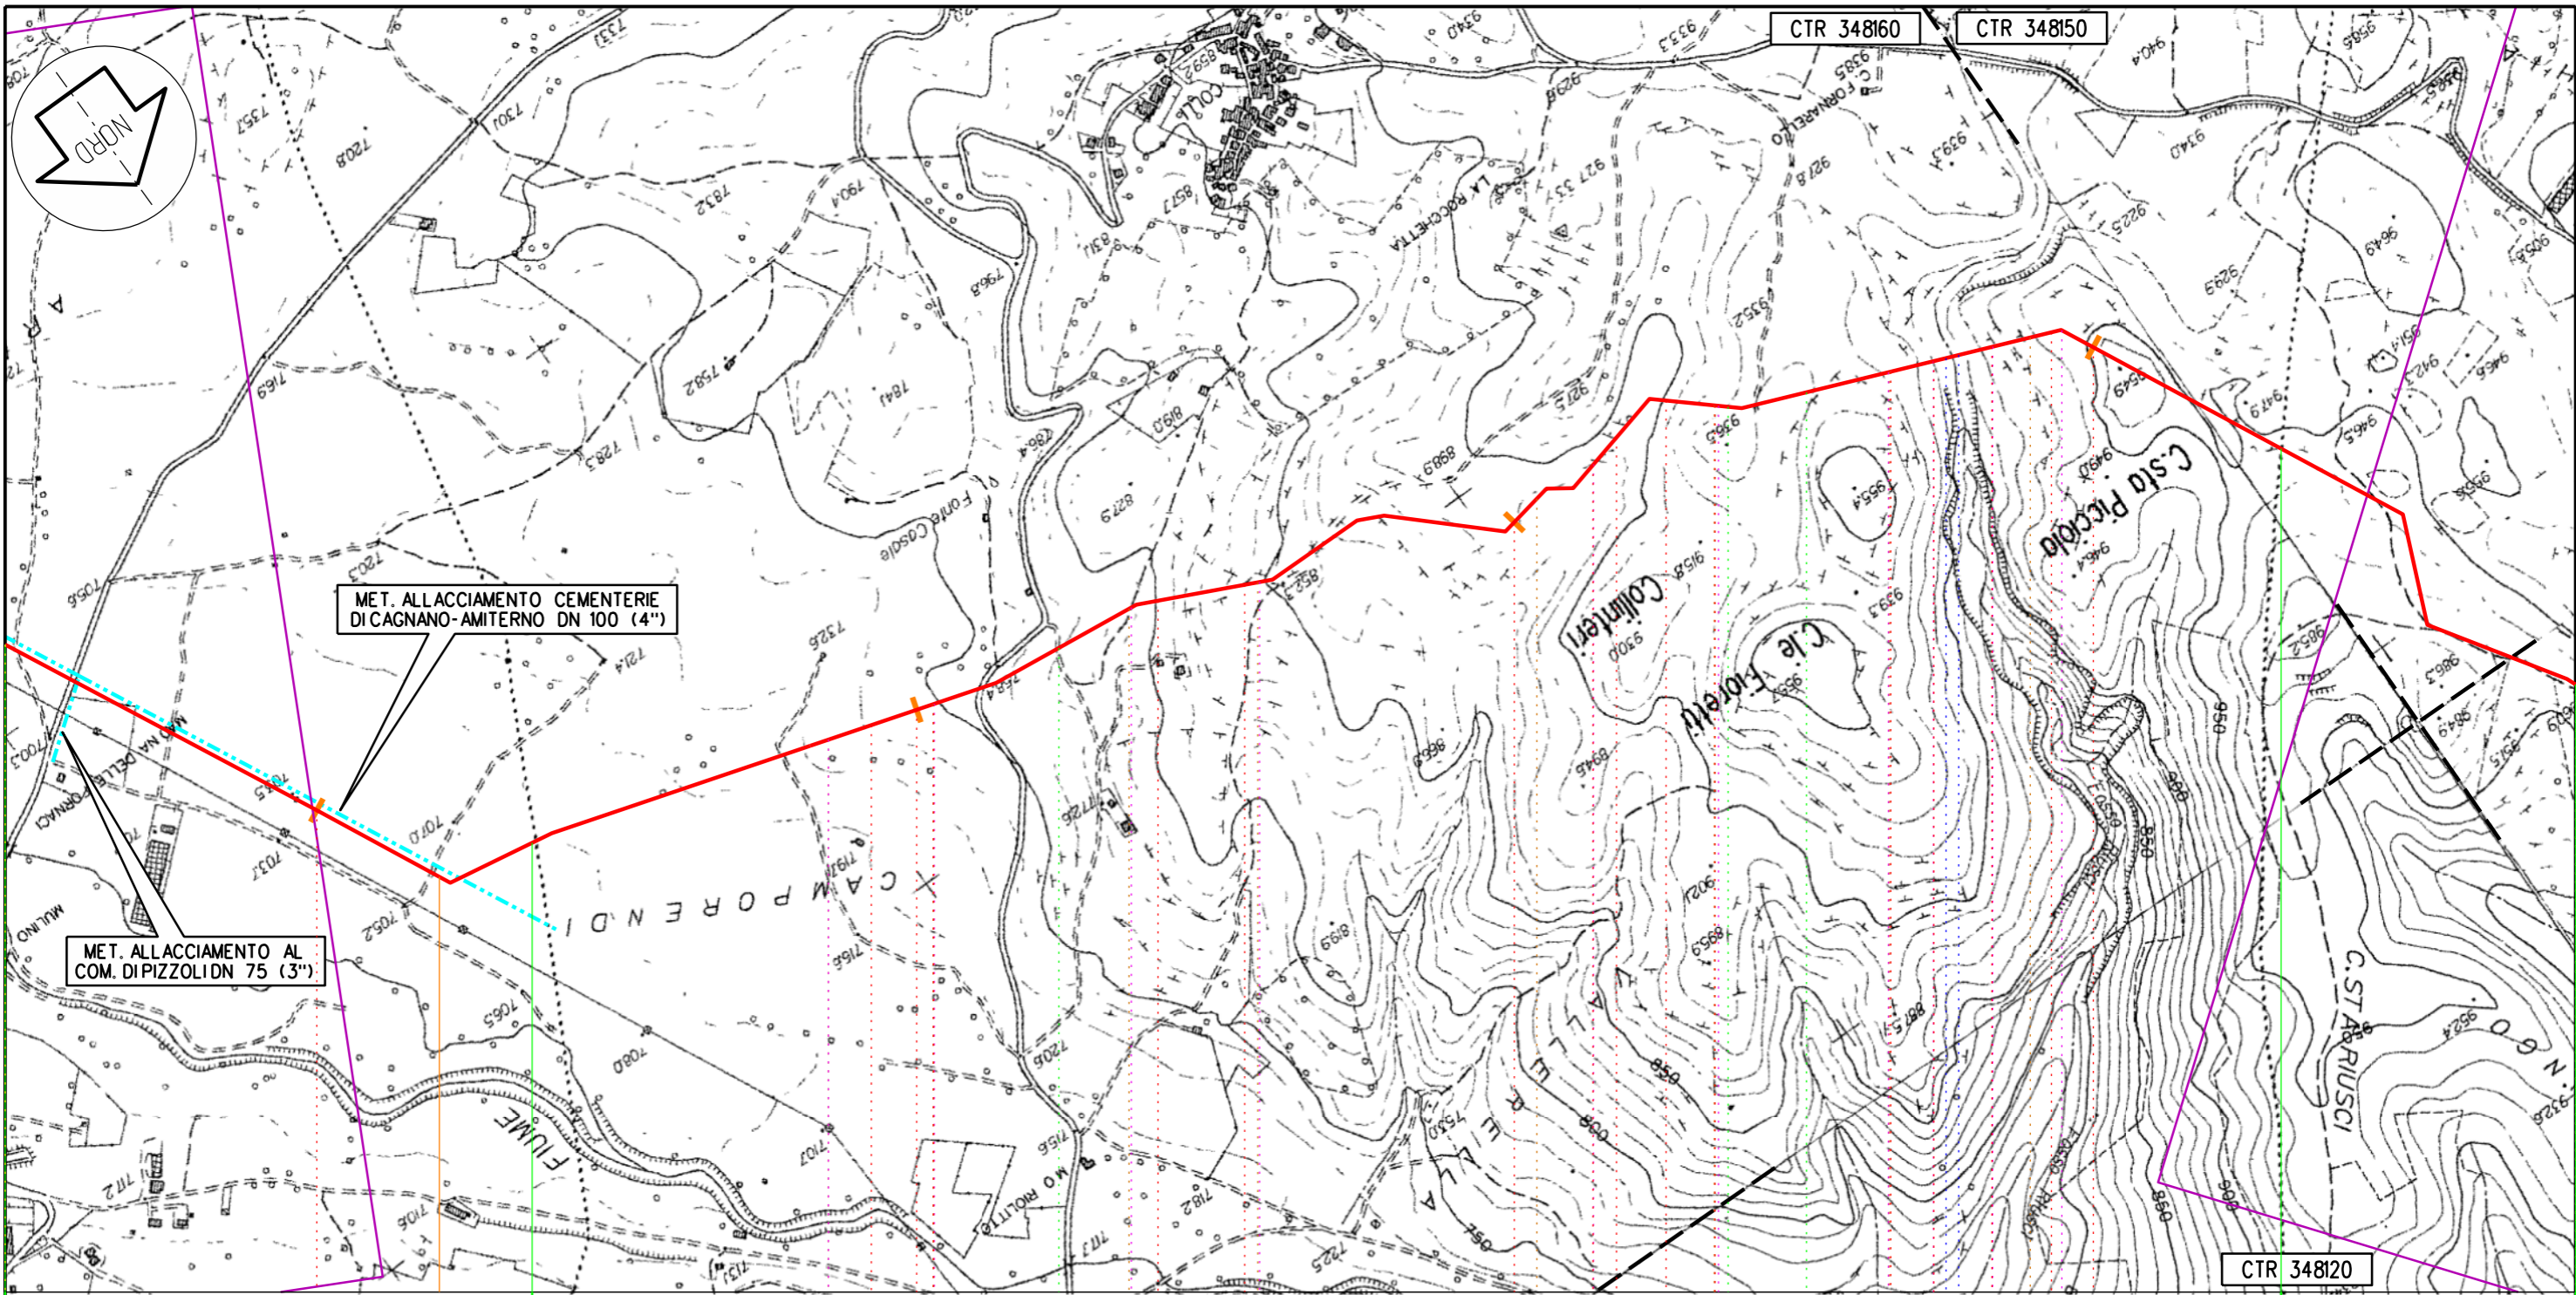

PIZZOLI

BARETE

CAGNANO AMITerno

83

84

85

86

AQ

168,720  
Metanodotto: Sulmona - Foligno

PIDI n.10 km 83,213

Il presente disegno e' di proprieta' aziendale - La societa' tutelera' i propri diritti a termine di legge.

Proprietario  
**Snam**  
Rete Gas  
Progettista  
**Snamprogetti**


METANODOTTO SULMONA - FOLIGNO

OPERE DI MITIGAZIONE E RIPRISTINO

DISEGNO LB-D-83206  
Foglio 21 di 30  
REVISIONE 2  
COMMESSA 662900  
SCALA 1:10.000

Tavola  
23



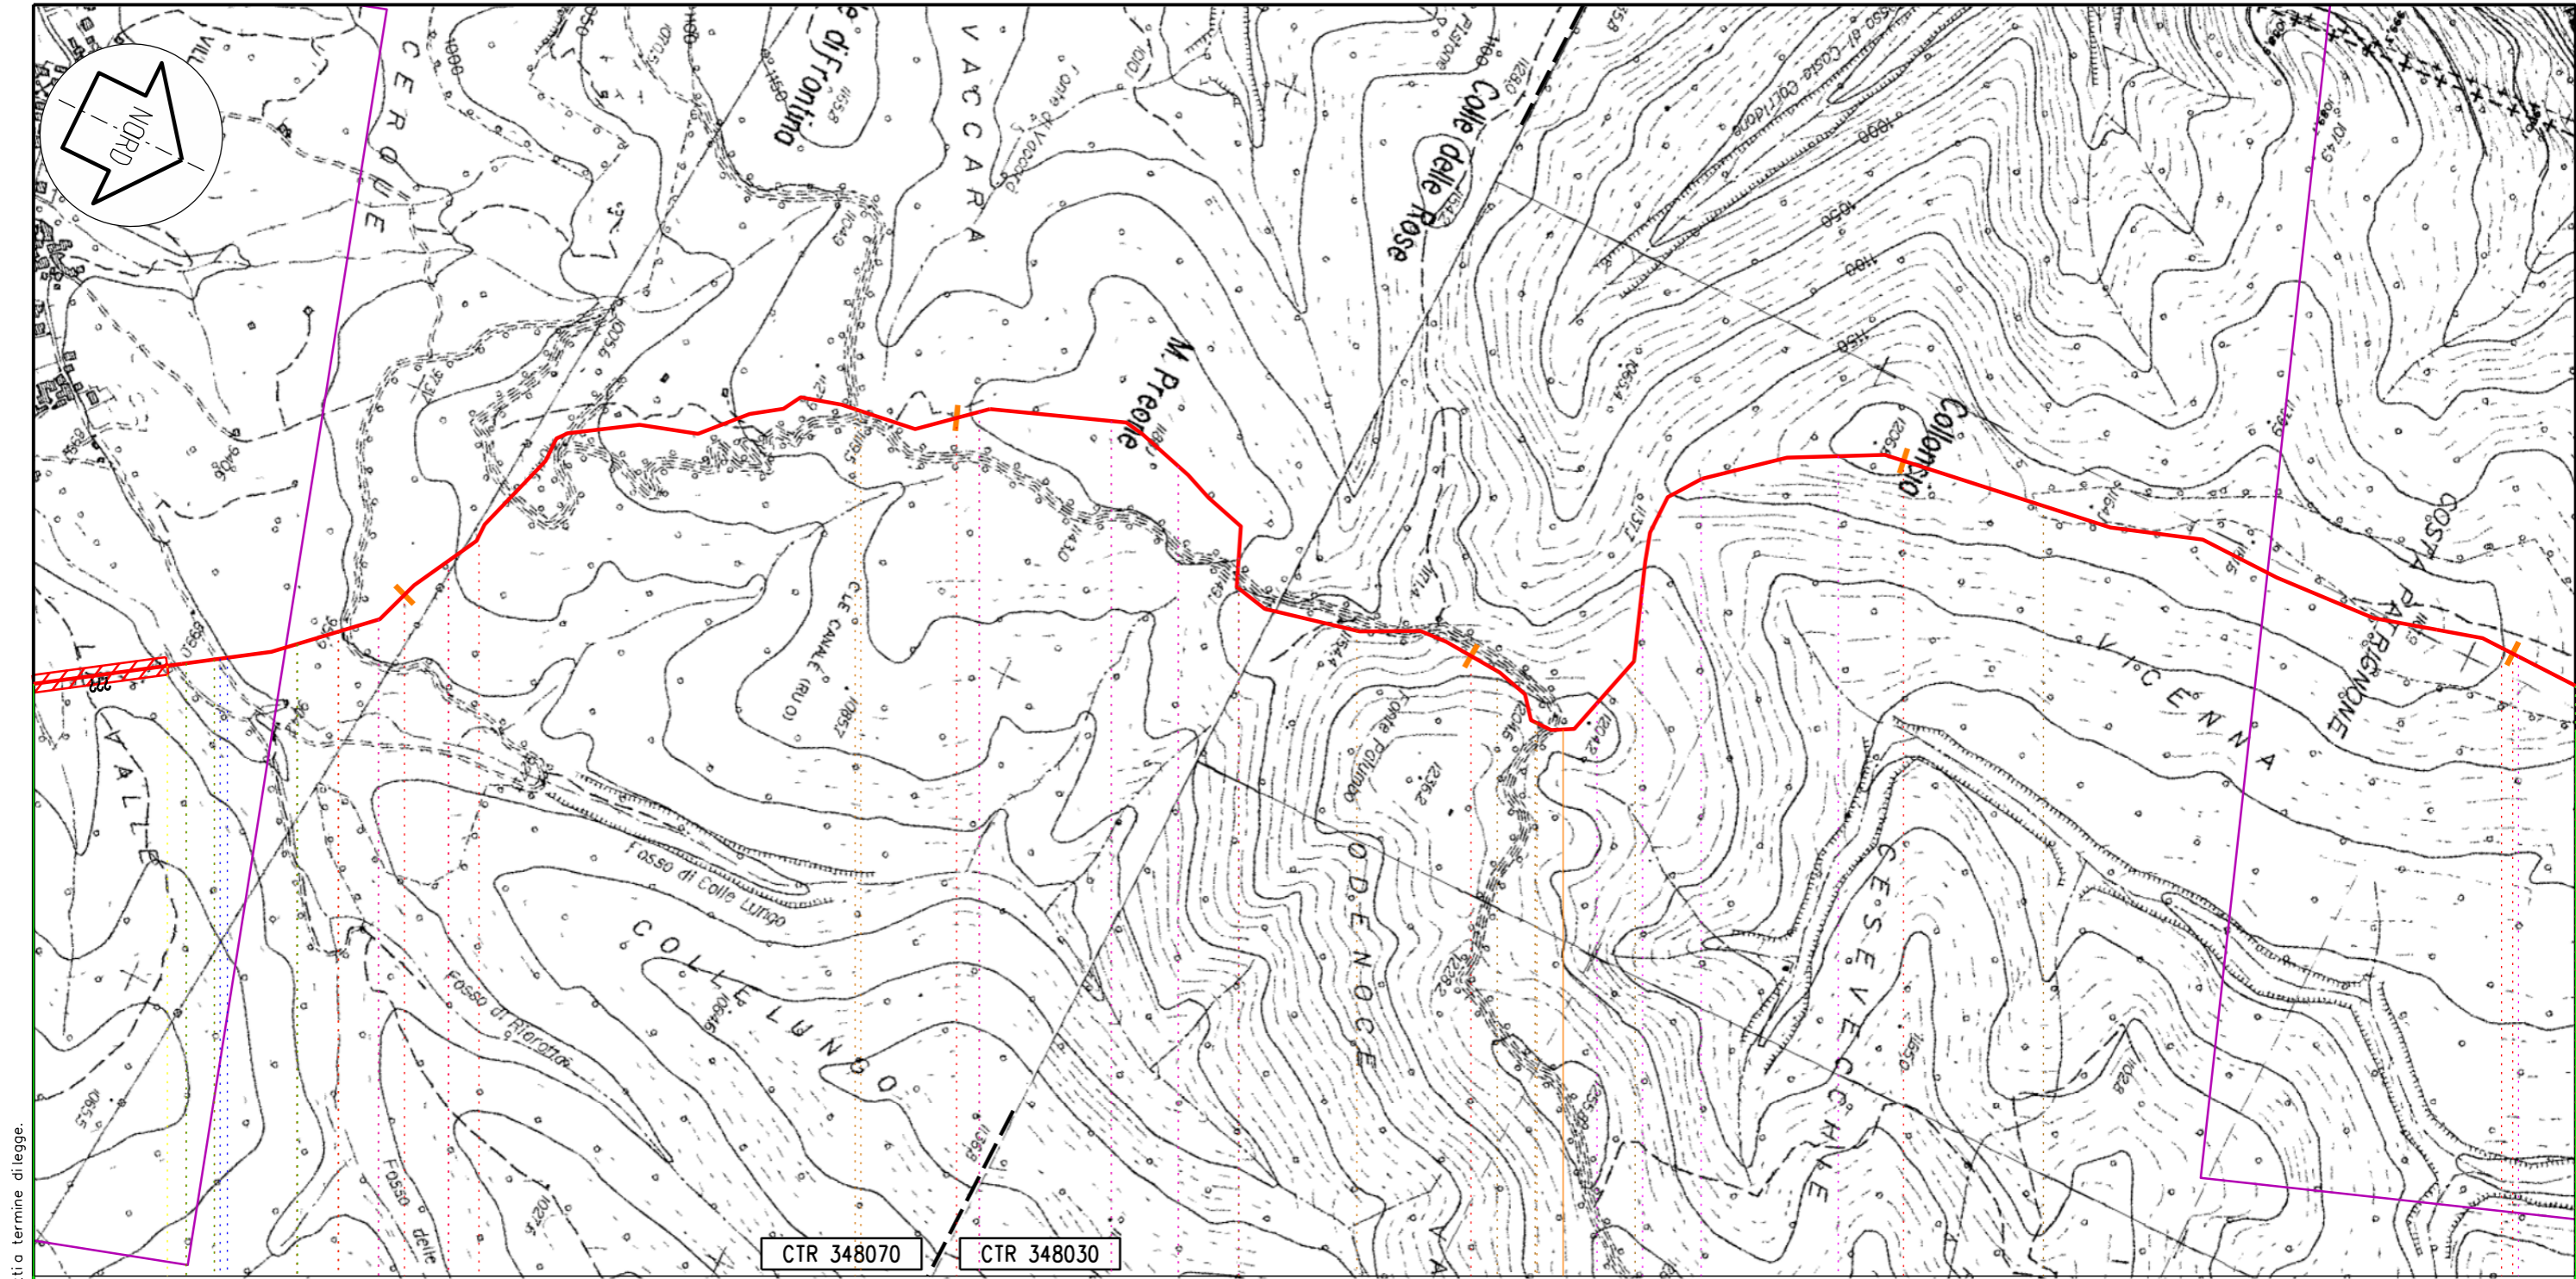

CTR 348070      CTR 348030

MONTEREALE

AQ

99

100

101

102

103

168,720  
Metanodotto: Sulmona - Foligno

PIL n.12 km 101,200

Il presente disegno e' di proprieta' aziendale - La societa' tutelera' i propri diritti a termine di legge.


Proprietario  
**Snam**  
Rete Gas  
Progettista  
**Snamprogetti**

METANODOTTO SULMONA - FOLIGNO  
**OPERE DI MITIGAZIONE E RIPRISTINO**

DISEGNO LB-D-83206  
Foglio 22 di 30  
REVISIONE 2  
COMMESSA 662900  
SCALA 1:10.000

Tavola  
**27**



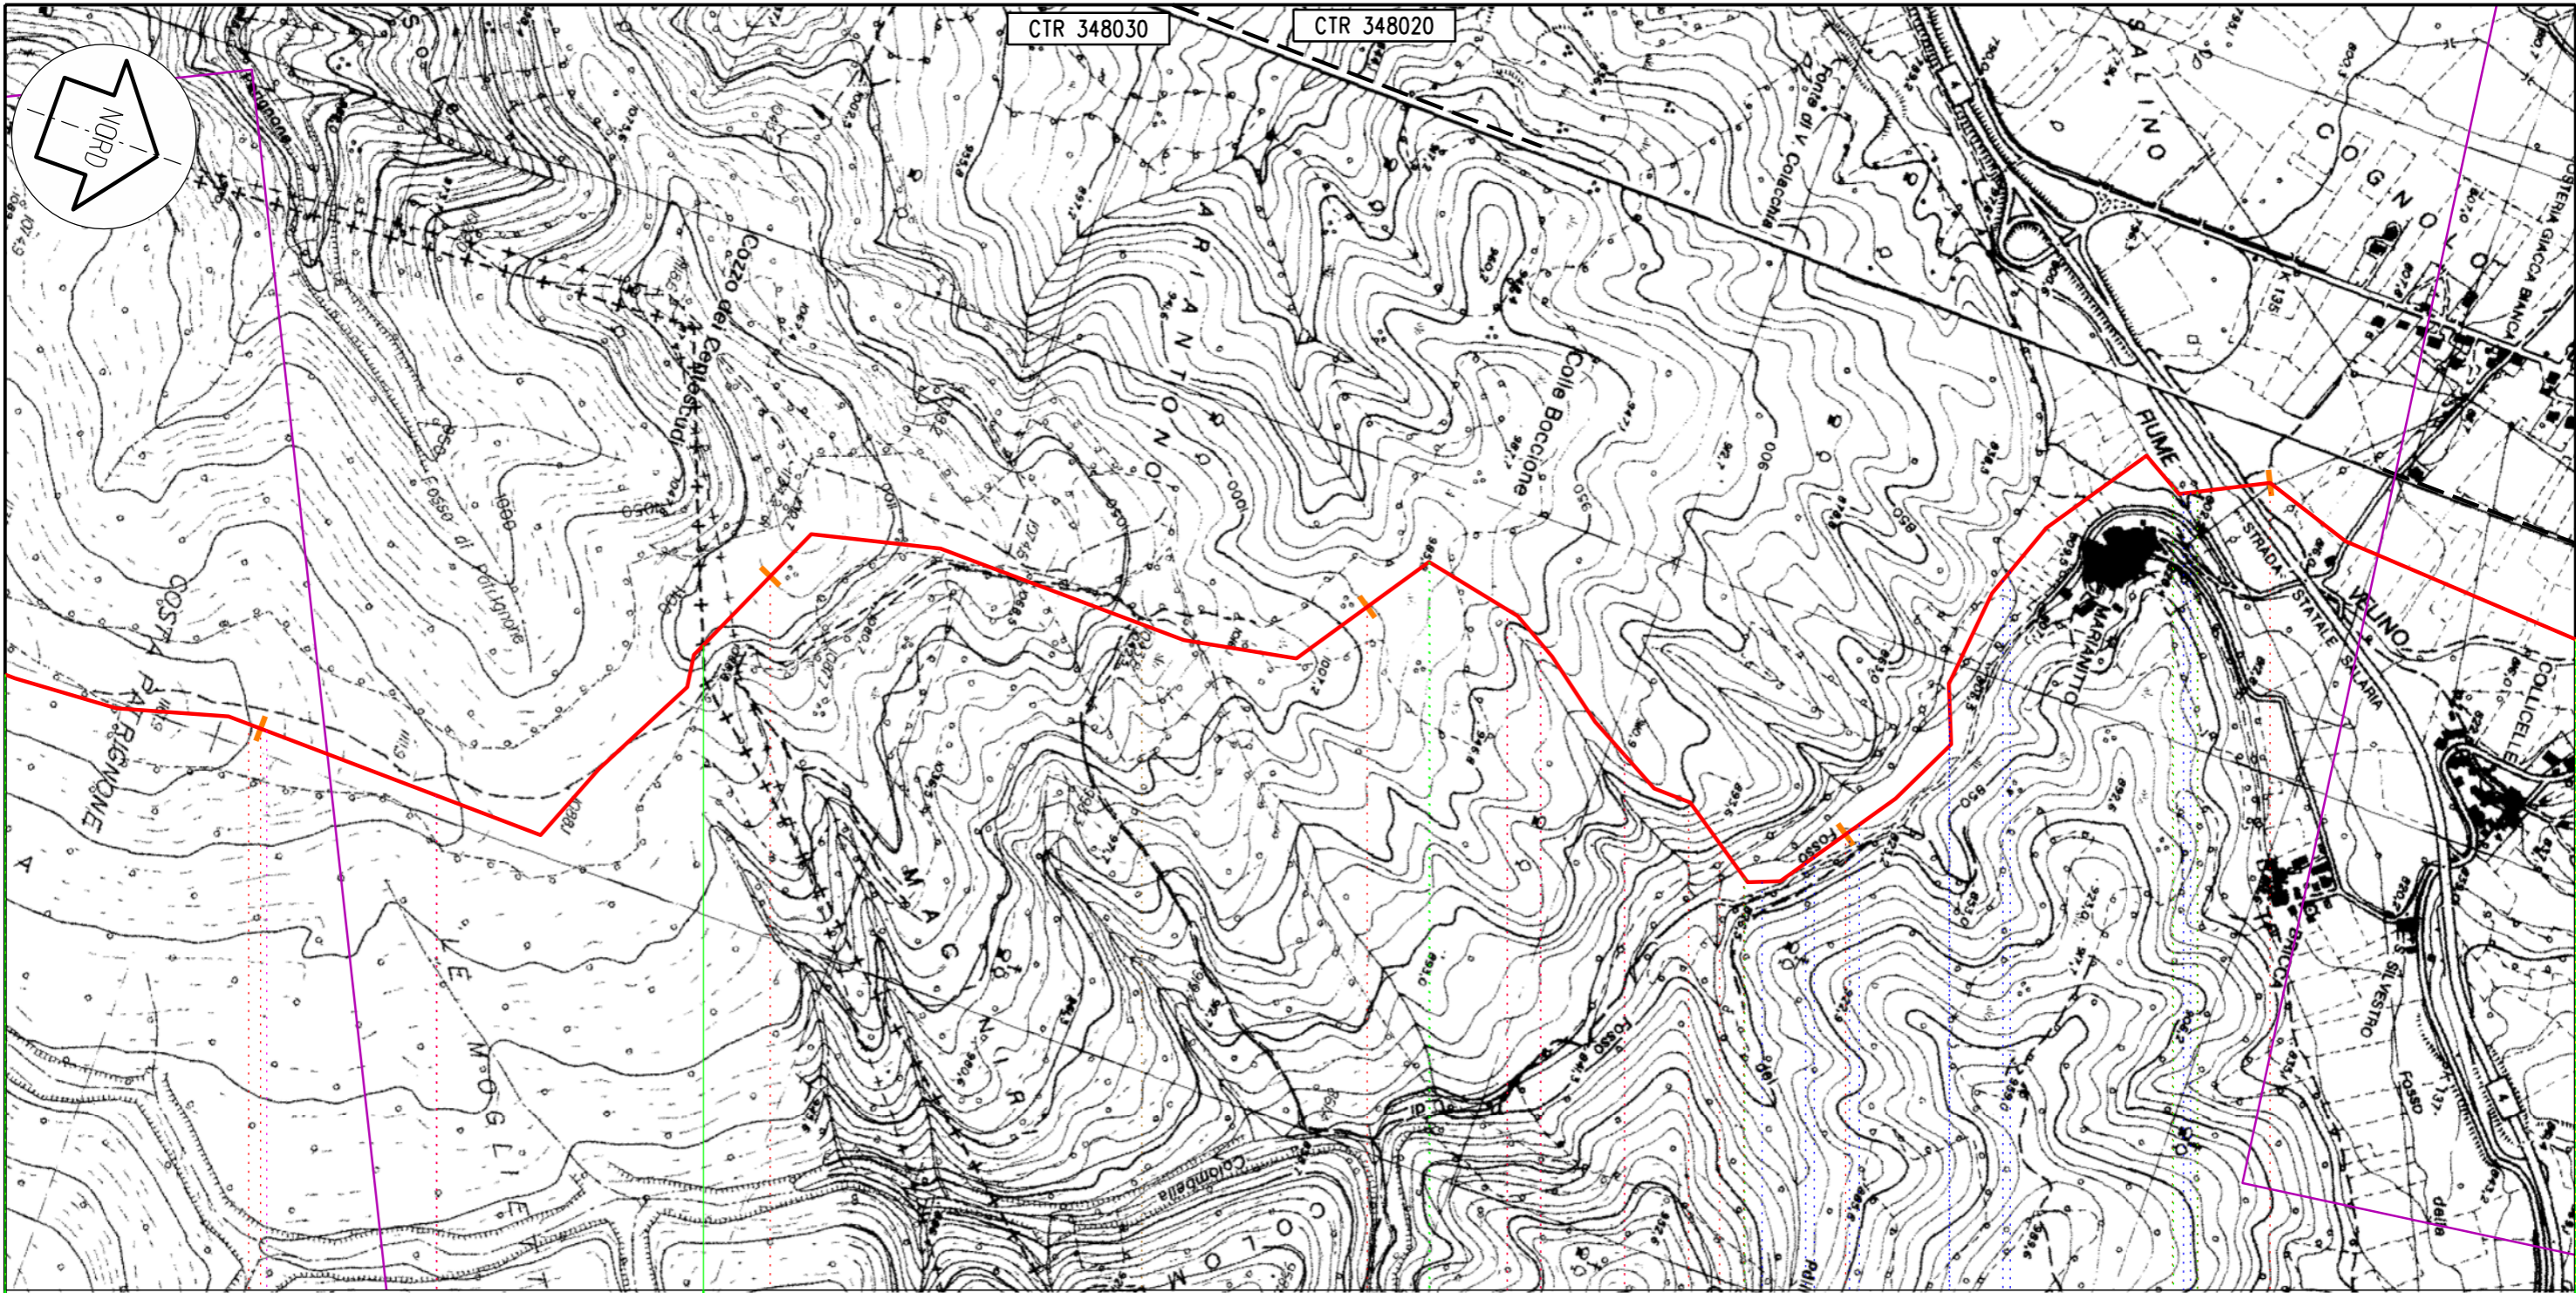

MONTEREALE

CITTAREALE

AQ

RI

103

104

105

106

107

168,720  
Metanodotto: Sulmona - Foligno

Il presente disegno e' di proprieta' aziendale - La societa' tutelera' i propri diritti a termine di legge.

Proprietario  
**Snam**  
Rete Gas  
Progettista  
**Snamprogetti**

METANODOTTO SULMONA - FOLIGNO  
**OPERE DI MITIGAZIONE E RIPRISTINO**

DISEGNO LB-D-83206  
Foglio 23 di 30  
REVISIONE 2  
COMMESSA 662900  
SCALA 1:10.000


Tavola  
28







Il presente disegno e' di proprieta' aziendale - La societa' tutelera' i propri diritti a termine di legge.

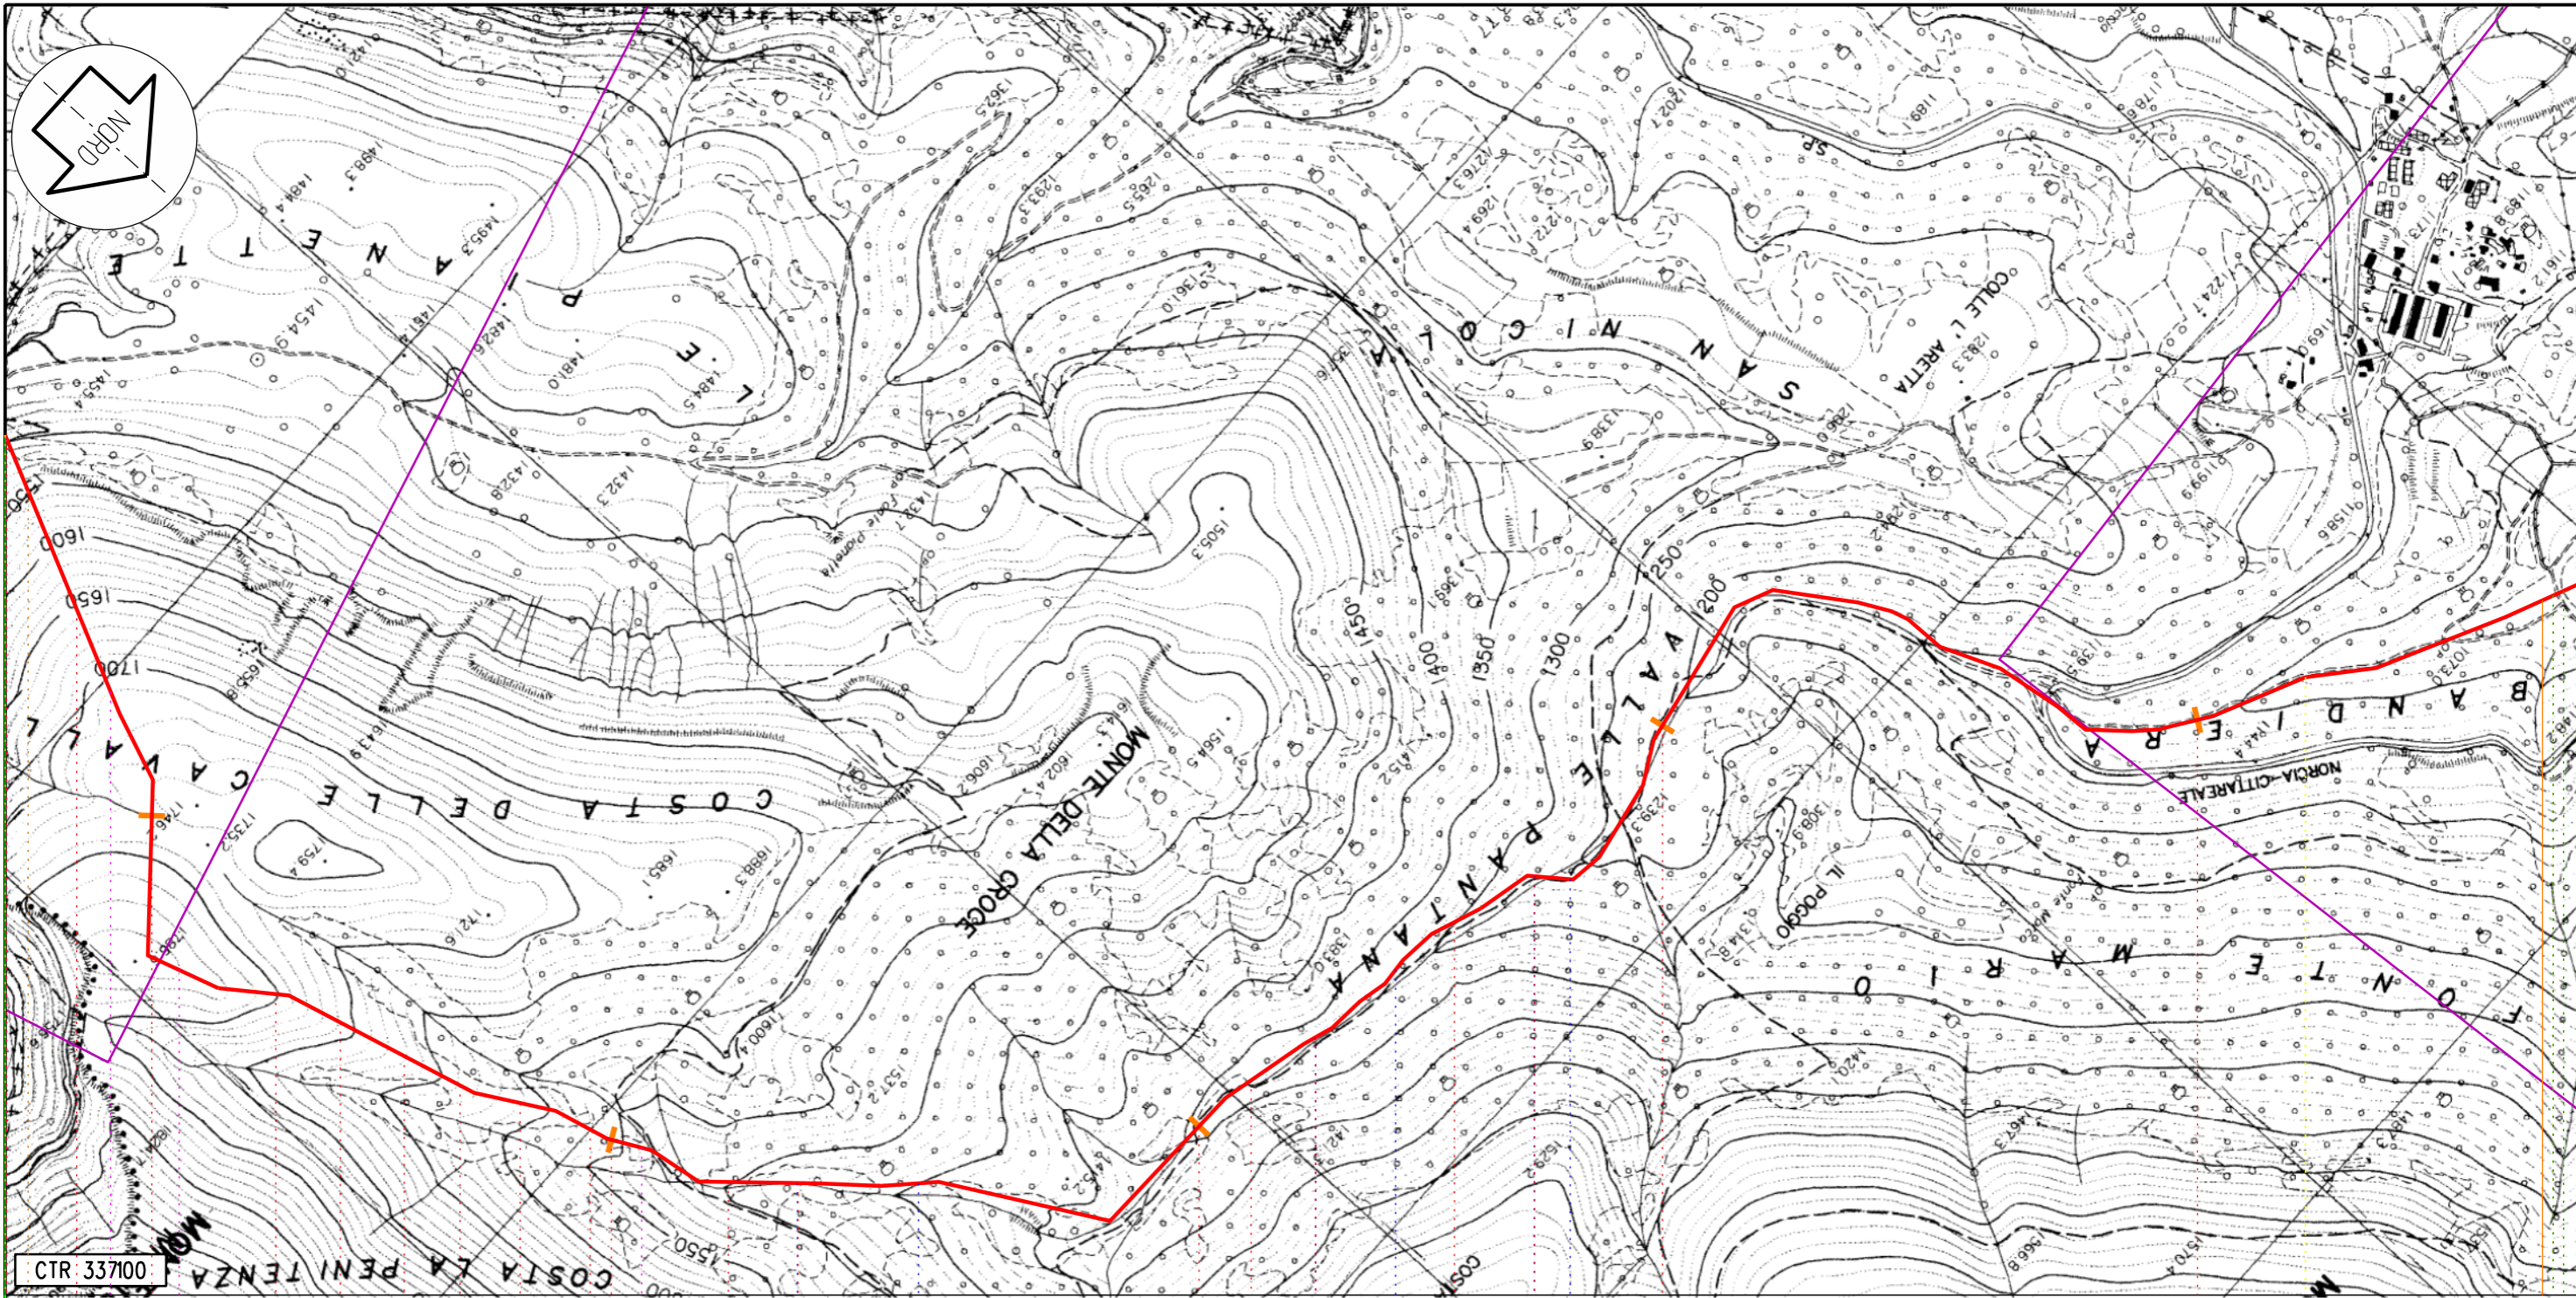

CTR 337100

CASCIA  
PG

115

116

117

118

119

168,720  
Metanodotto: Sulmona - Foligno

PII n.15 km 119,570

Proprietario  
**Snam**  
Rete Gas  
Progettista  
**Snamprogetti**


METANODOTTO SULMONA - FOLIGNO

OPERE DI MITIGAZIONE E RIPRISTINO

DISEGNO LB-D-83206  
Foglio 25 di 30  
REVISIONE 2  
COMMESSA 662900  
SCALA 1:10.000

Tavola  
31



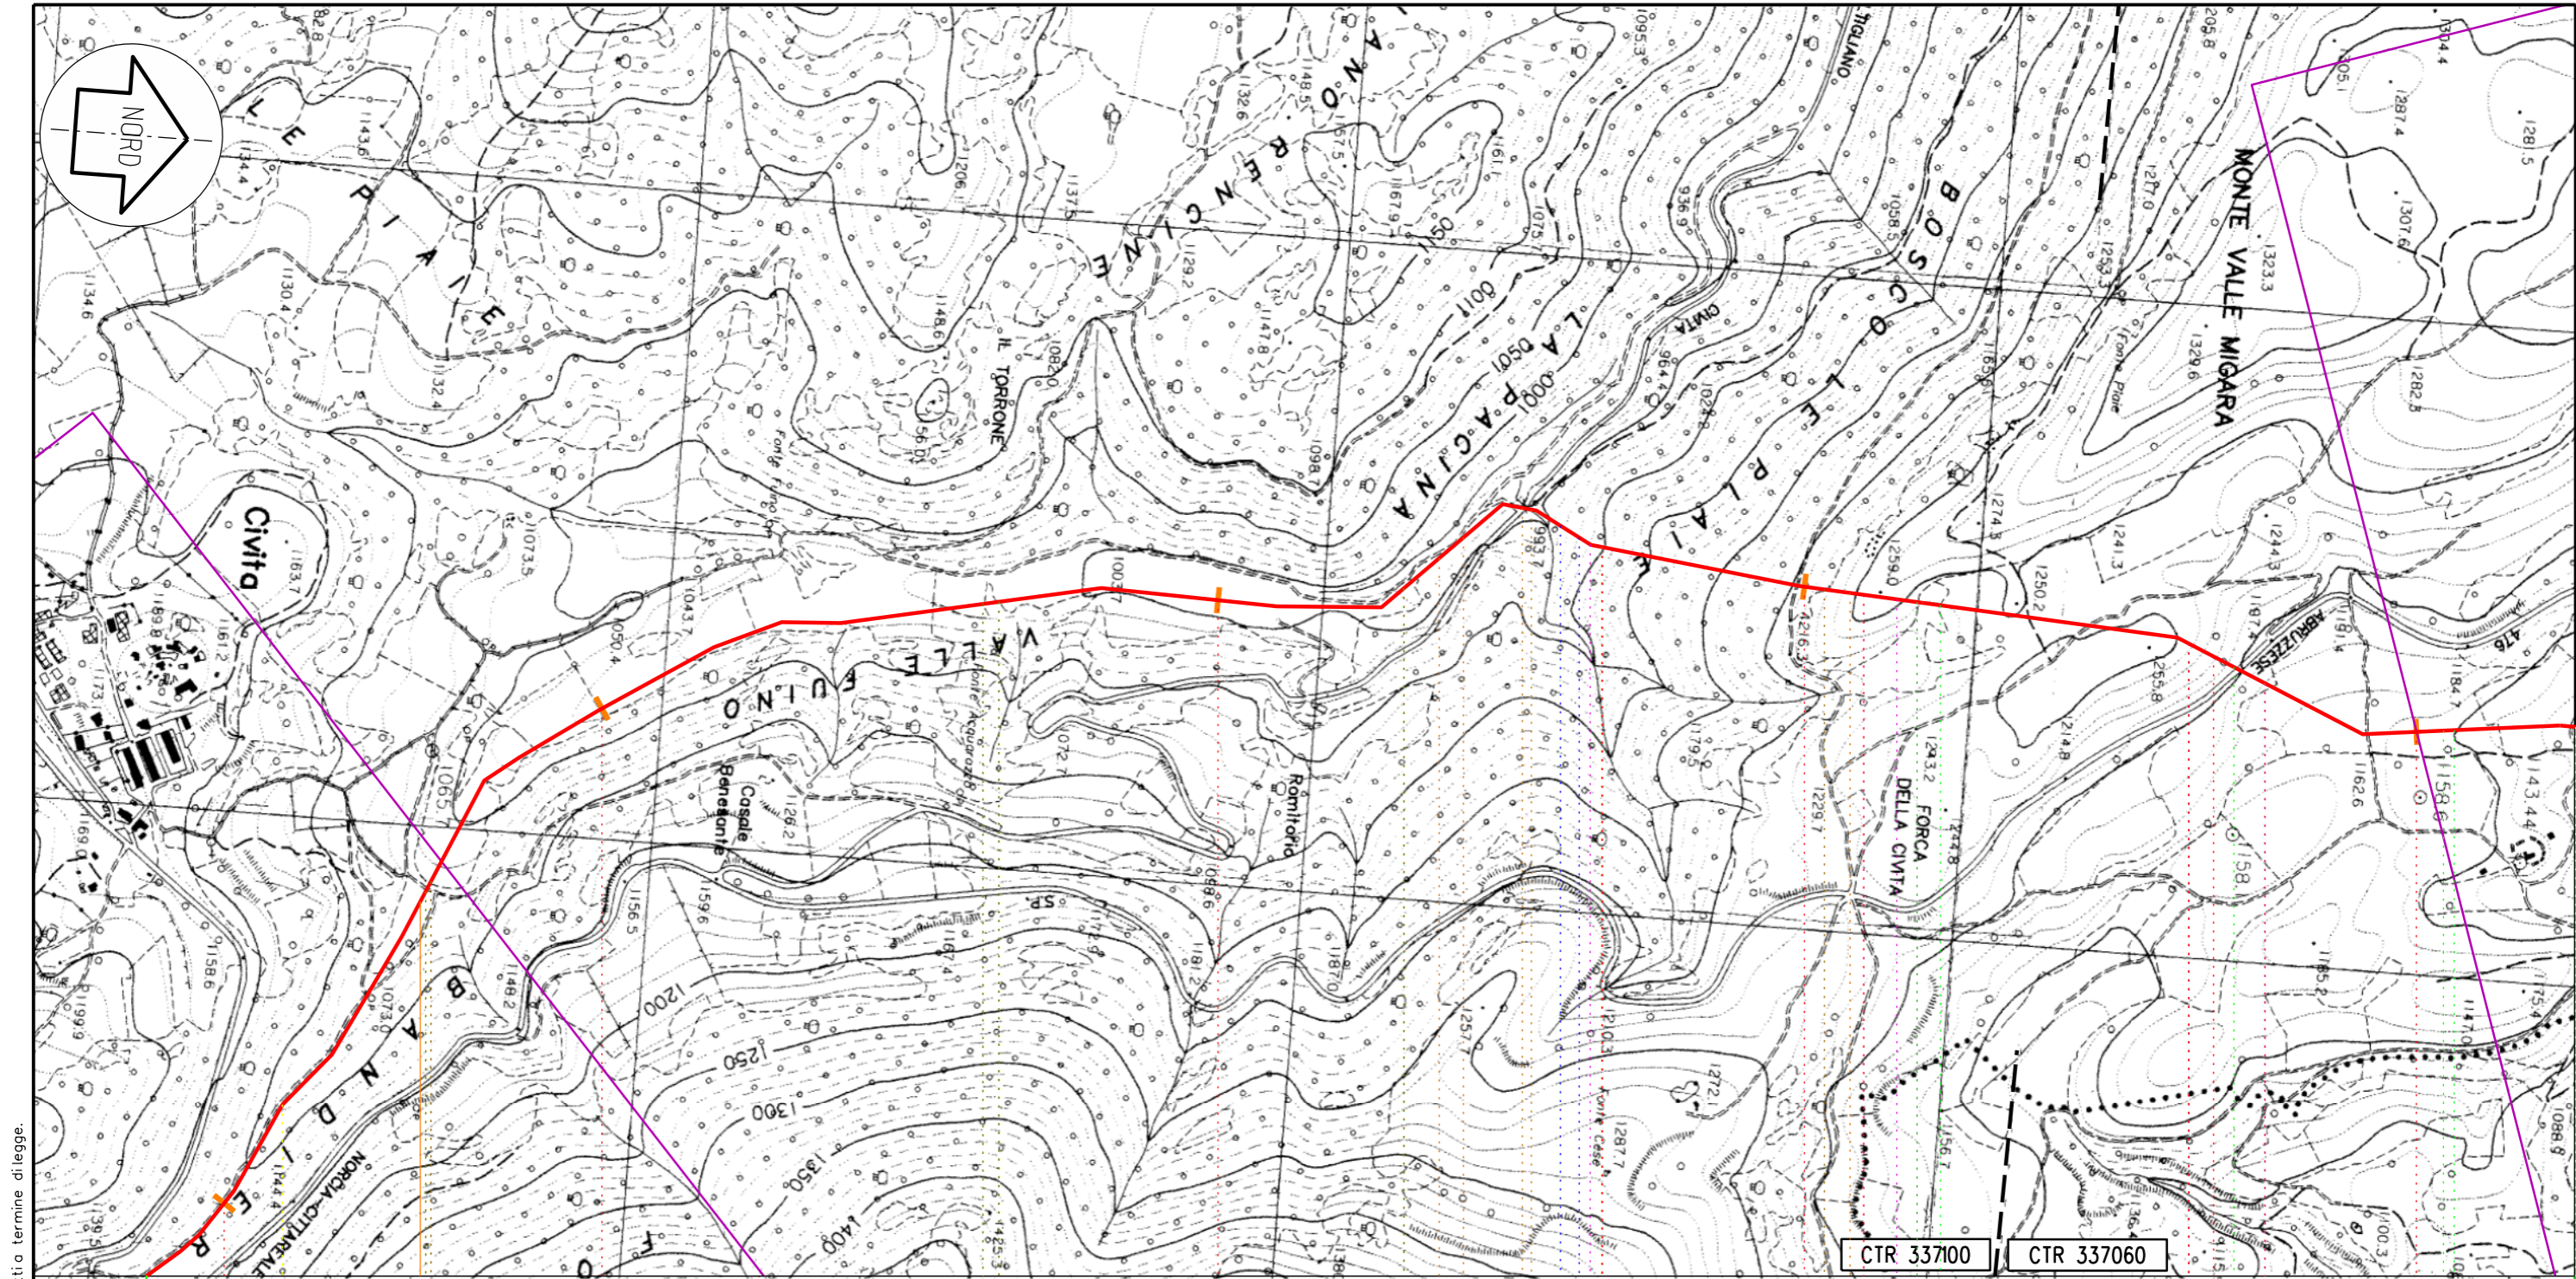

Il presente disegno e' di proprieta' aziendale - La societa' tutelera' i propri diritti a termine di legge.

119

120

121

122

123

CASCIA  
PG

168,720  
Metanodotto: Sulmona - Foligno

PIL n.15 km 119,570


Proprietario  
**Snam**  
Rete Gas  
Progettista  
**Snamprogetti**

METANODOTTO SULMONA - FOLIGNO  
  
OPERE DI MITIGAZIONE E RIPRISTINO

DISEGNO LB-D-83206  
Foglio 26 di 30  
REVISIONE 2  
COMMESSA 662900  
SCALA 1:10.000

Tavola  
32



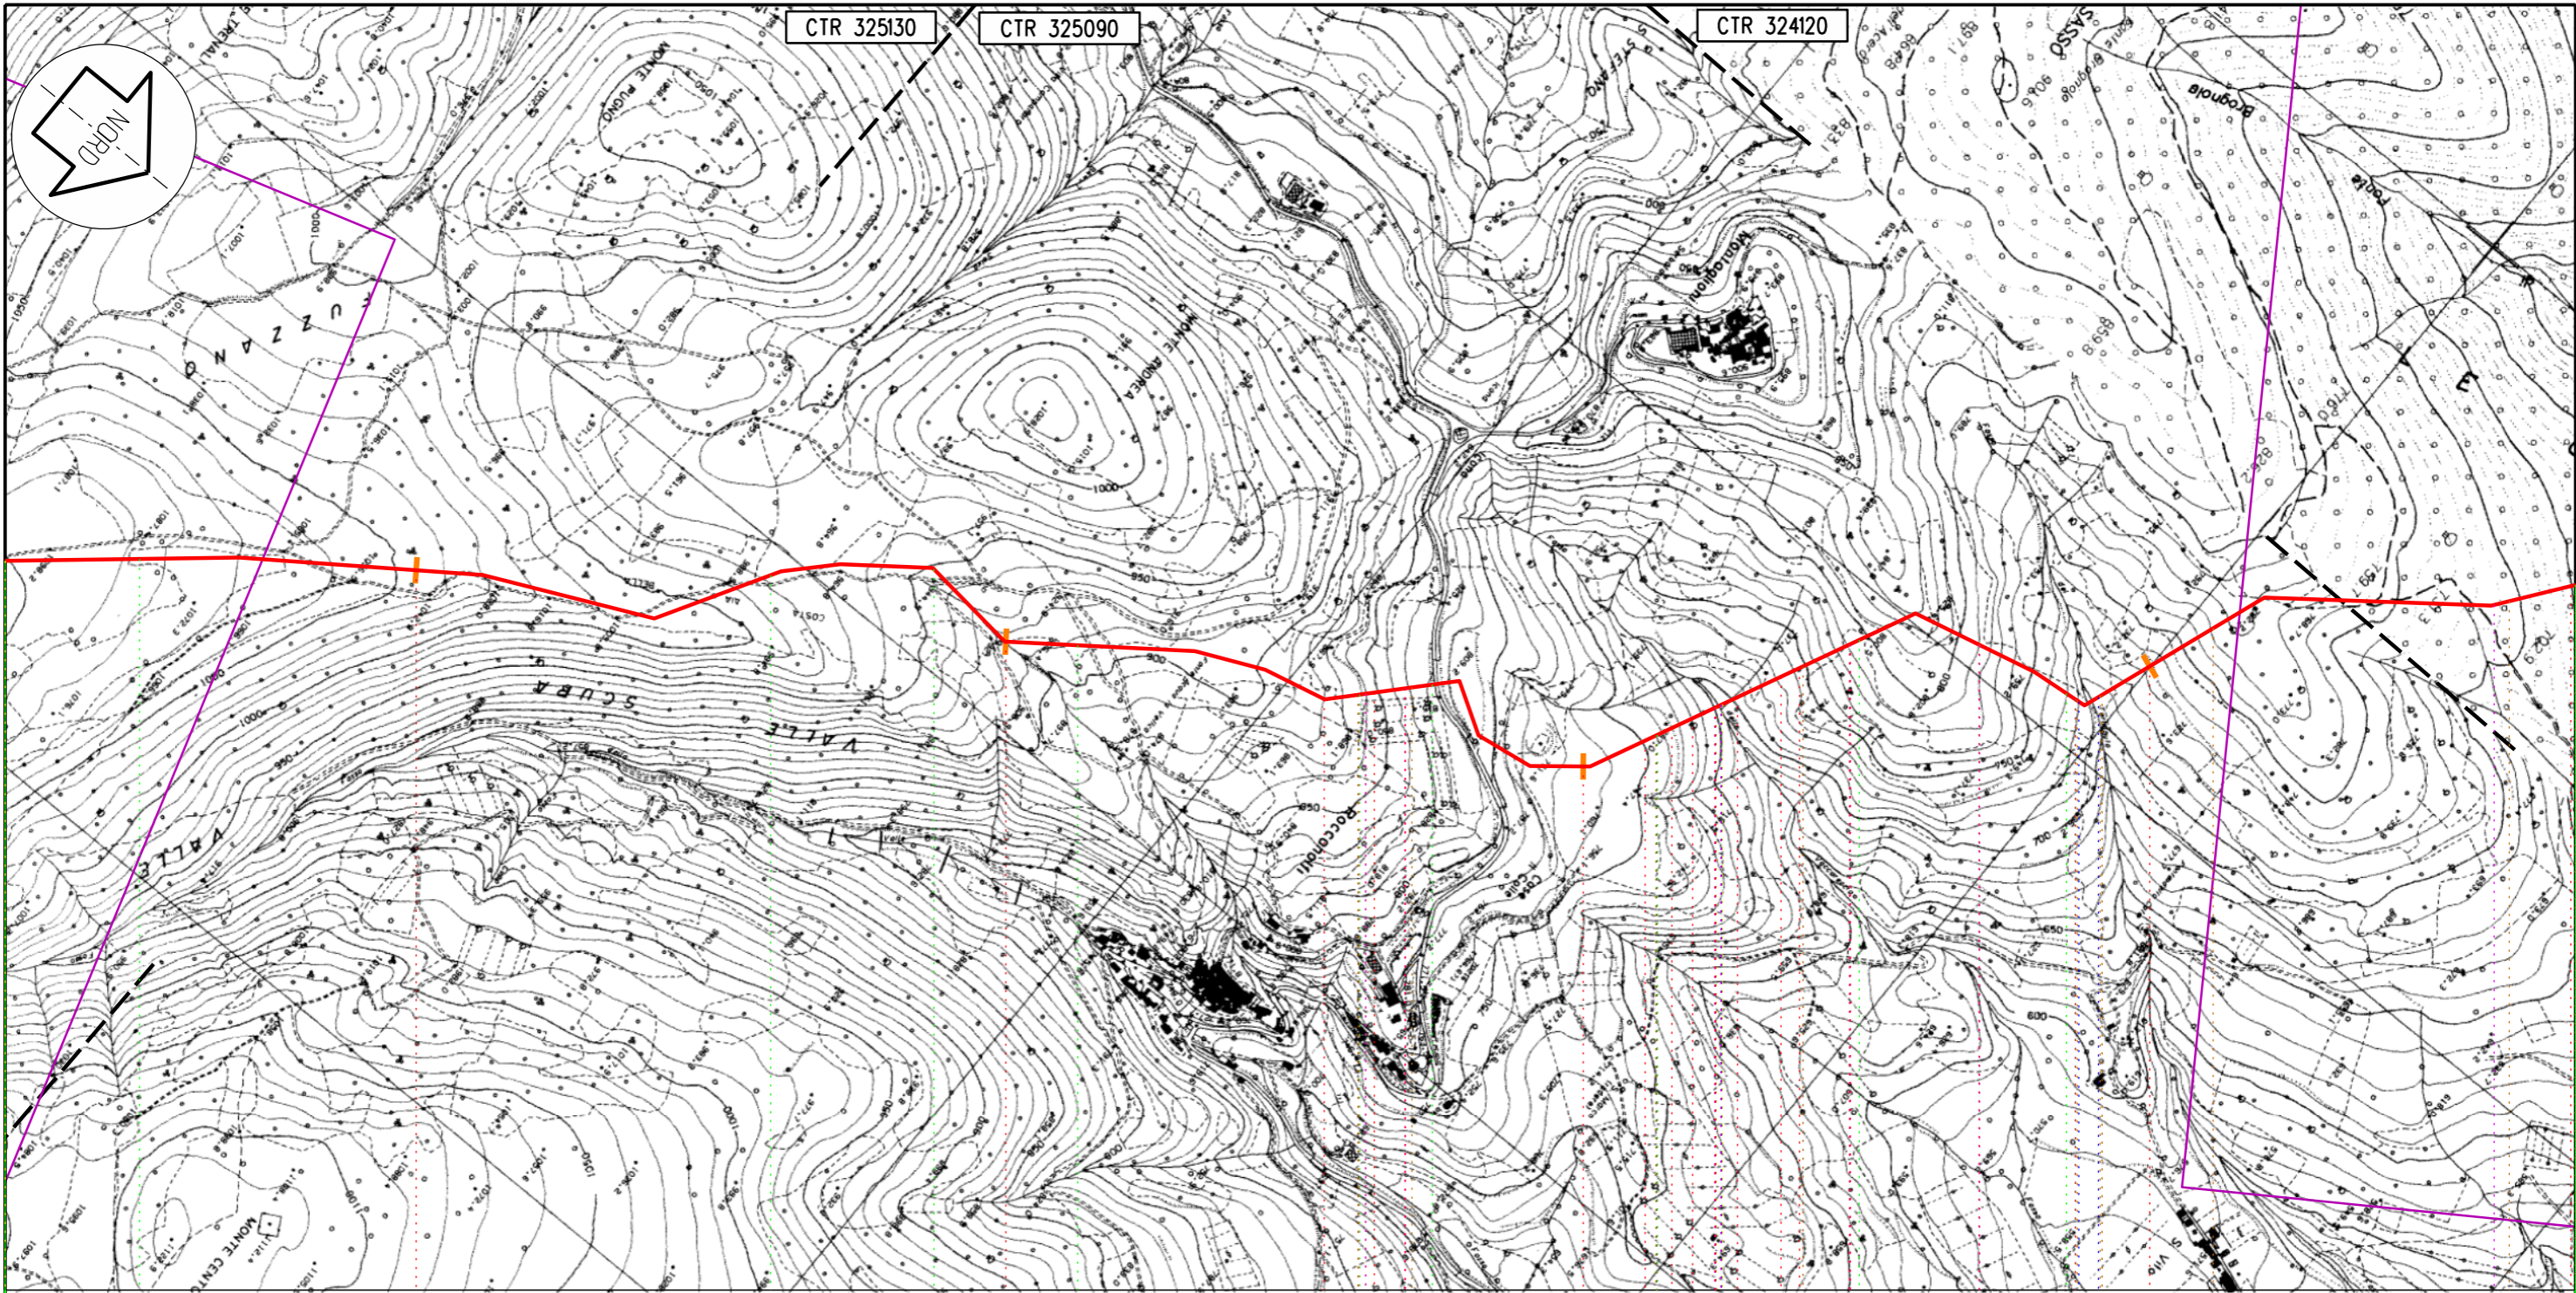

Il presente disegno e' di proprieta' aziendale - La societa' tutelera' i propri diritti a termine di legge.

PRECI

PG

143


144

145

146

168,720

Metanodotto: Sulmona - Foligno

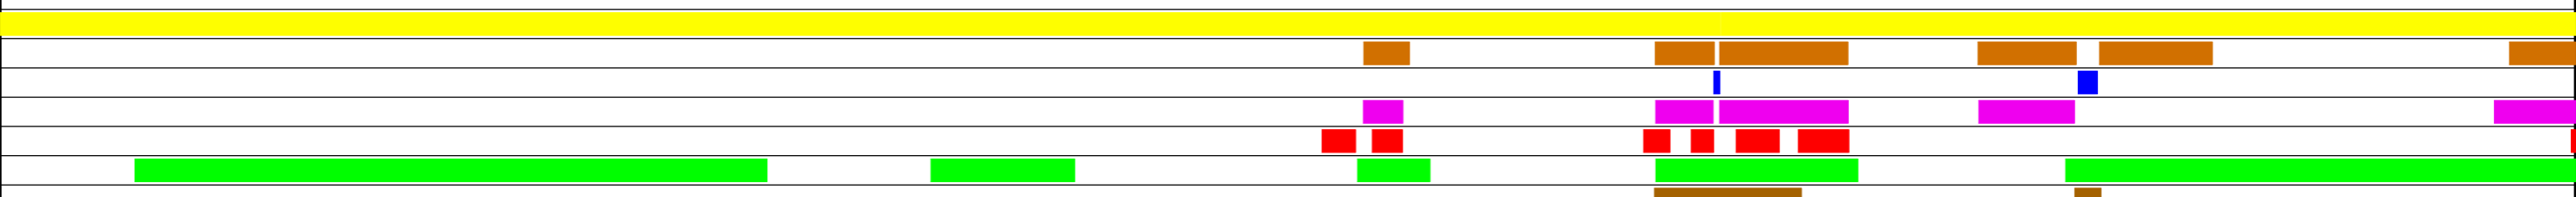

Proprietario  
**Snam**  
 Rete Gas  
 Progettista  
**Snamprogetti**

METANODOTTO SULMONA - FOLIGNO

OPERE DI MITIGAZIONE E RIPRISTINO

DISEGNO LB-D-83206  
 Foglio 27 di 30  
 REVISIONE 2  
 COMMESSA 662900  
 SCALA 1:10.000

Tavola

38












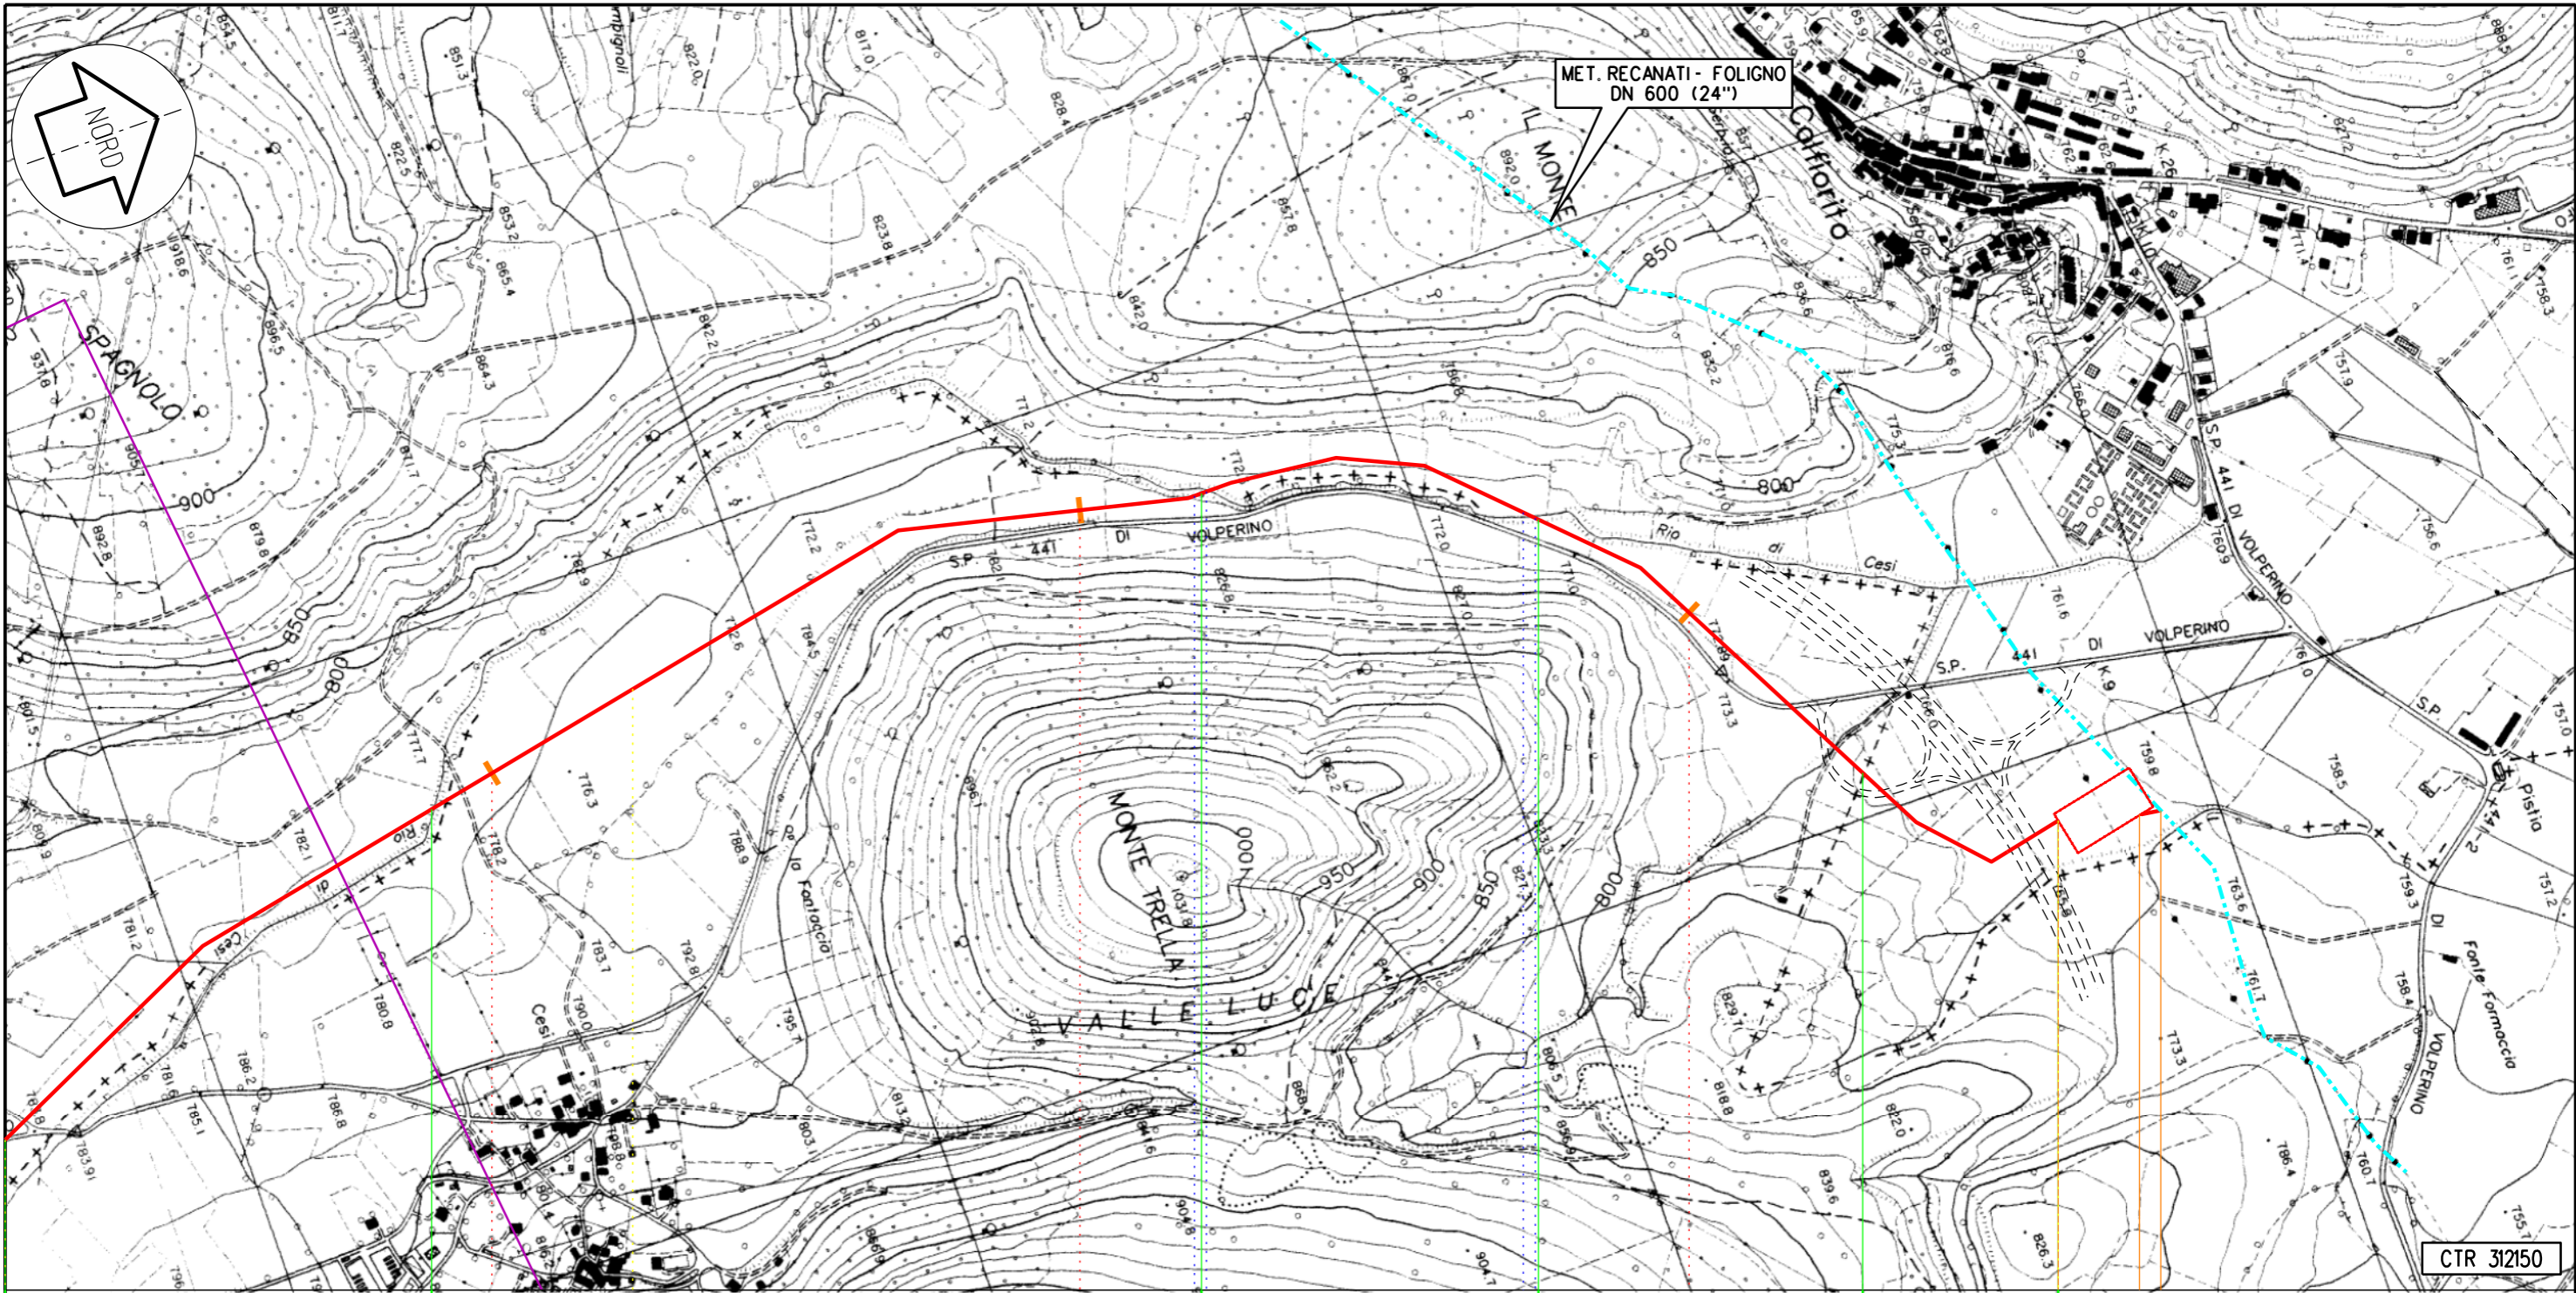

FOLIGNO  
PG

SERRAVALLE DEL CHIANTI  
MC

FOLIGNO  
PG

SERRAVALLE DEL CHIANTI  
MC

FOLIGNO  
PG

166

167

168

168,720  
Metanodotto: Sulmona - Foligno

km 168,720

AREA TRAPPOLE km 168,720

PIDI n.19 km 168,720

N.1 LINEA DN 600 (24")

Il presente disegno e' di proprieta' aziendale - La societa' tutelera' i propri diritti a termine di legge.

Proprietario  
**Snam**  
Rete Gas  
Progettista  
**Snamprogetti**

METANODOTTO SULMONA - FOLIGNO  
**OPERE DI MITIGAZIONE E RIPRISTINO**

DISEGNO LB-D-83206  
Foglio 30 di 30  
REVISIONE 2  
COMMESSA 662900  
SCALA 1:10.000

Tavola  
44