


DISEGNI DI RIFERIMENTO	N.

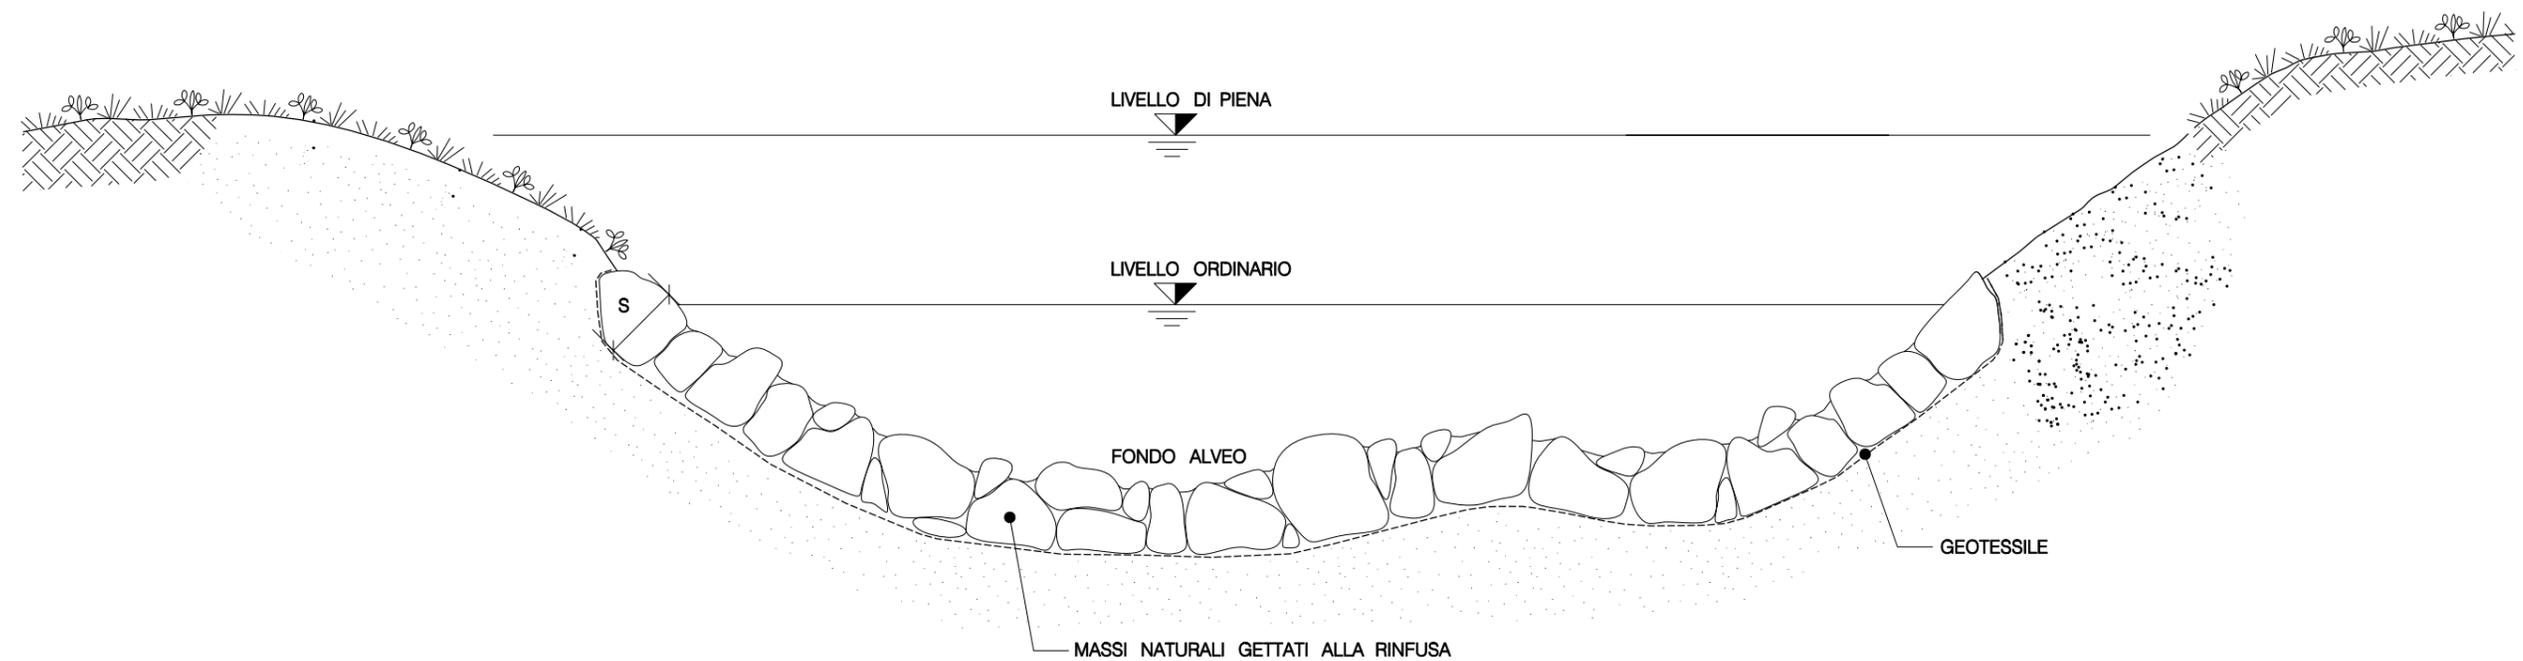

SCHEMA DIMENSIONALE		
TIPO	SPESSORE S (m)	PEZZATURA MASSI (m ³)
A	0.30	≥0.30
B	0.50	≥0.30
C	0.80	≥0.50
D	1.00	≥0.70

LE MISURE SONO ESPRESSE IN METRI

0	15/10/2004	Emissione	Ricci	Casati	Ricci
REV.	DATA	DESCRIZIONE	ELABORATO	VERIFICATO	APPROVATO
		Proprietario Snam Rete Gas	Progettista Snamprogetti	LC-D-83473	
METANODOTTO: SULMONA – FOLIGNO DN 1200 (48") P 75 bar			COMM. 662900		
			INDICE	0	
RICOSTITUZIONE ALVEO CON MASSI			SCALA		
			SOSTITUISCE IL SOSTITUITO DAL		