


*SCHEMA BONIFICA DA ORDIGNI BELLICI PROFONDA*

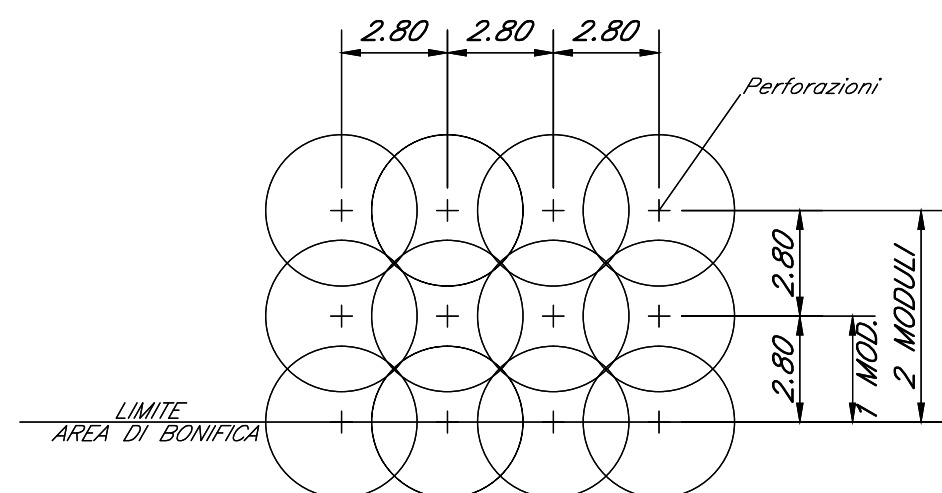

Bonifica Superficiale mq 1574  
Bonifica profonda h=3 mt - n° perforazioni 201 - ml 603

Bonifica P.E.  Bonifica Superficiale +  
Bonifica Profonda fino a 3 m dal P.C.  
(perforazioni fino a -3 mt dal P.C.)

CASO 1:  Bonifica Superficiale

CASO 2:  Bonifica Superficiale +  
Bonifica Profonda fino a 3 m dal P.C.  
(perforazioni fino a -3 mt dal P.C.)

CASO 3:  Bonifica Superficiale +  
Bonifica Profonda fino a 4 m dal P.C.  
(perforazioni fino a -4 mt dal P.C.)

**PROGETTO ESECUTIVO DI VARIANTE**

**U.O. INFRASTRUTTURE SUD**

## ITINERARIO NAPOLI - BARI

Strada Poderale Ponte dei Cani

## Planimetria Boe

SCALA :

1:500

[illegible]

FILE: IF0J 00 V 78 P8 BB0000 001 A.DWG

n. Elab