Sezioni Tipo

Strada Poderale
tratto di raccordo con la S.P.
Sezioni Trasversali 1-2-3-4

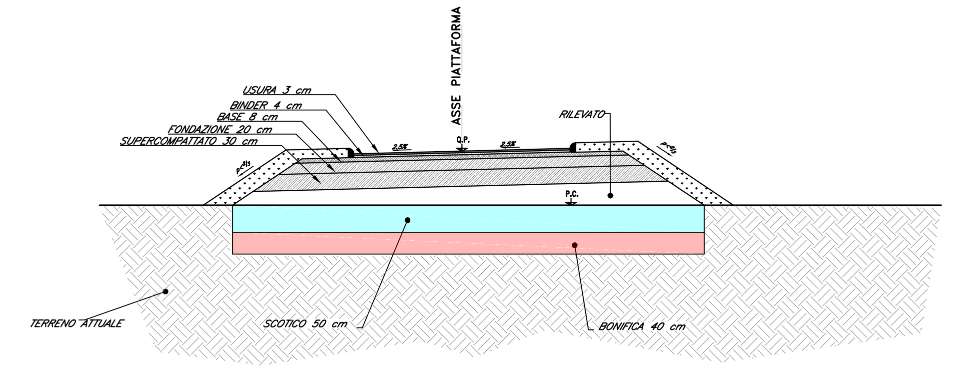

Strada Poderale
sezione corrente
Sezioni Trasversali 4/Bis-5-6-7

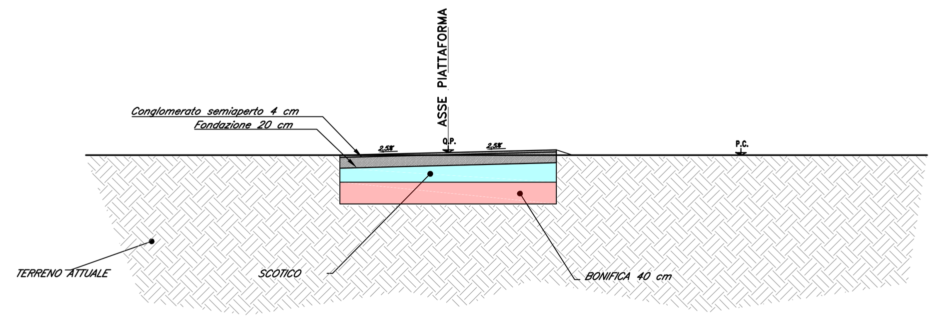

SEZ. 1 — PROG. 0+000.00

AREA
Rilevato:1.08 mq
Inerbimento:0.44 mq
Usura:0.25 mq
Binder:0.33 mq
Base:0.67 mq
Fondazione:1.67 mq
Supercompattato:2.50 mq
Scotico:5.64 mq
Bonifica:4.53 mq

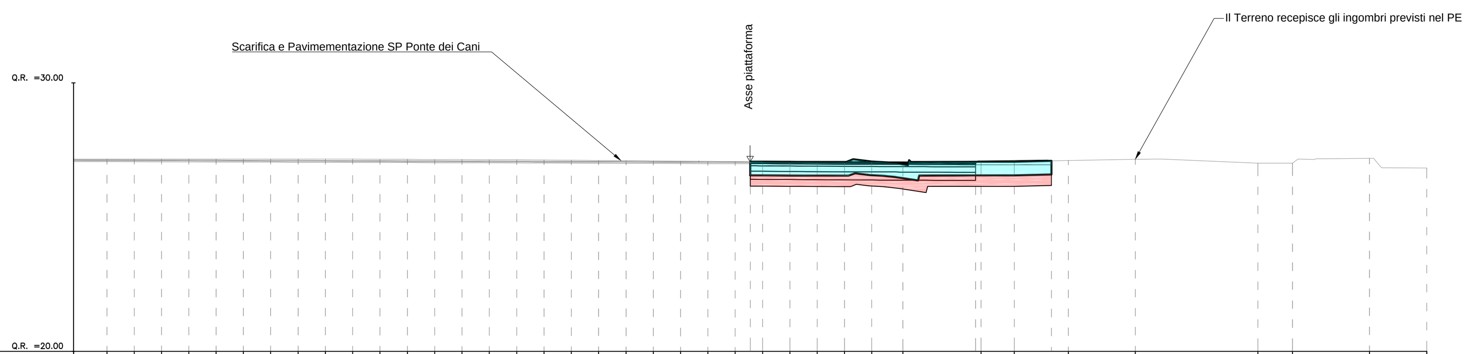

DISTANZE TERRENO	-25.00 -23.76 -22.75 -21.74 -20.74 -19.73 -18.72 -17.71 -16.70 -15.69 -14.68 -13.67 -12.66 -11.65 -10.65 -9.64 -8.63 -7.62 -6.61 -5.60 -4.59 -3.58 -2.57 -1.56 -0.55 0.46 1.47 2.48 3.49 4.49 5.64 8.53 9.76 11.75 14.23 18.76 20.04 22.89 25.00
QUOTE TERRENO	27.09 27.09 27.09 27.10 27.10 27.10 27.10 27.10 27.09 27.09 27.09 27.09 27.08 27.08 27.08 27.07 27.07 27.06 27.05 27.05 27.04 27.03 27.02 27.01 27.00 26.99 26.99 26.98 26.98 27.00 26.90 26.99 26.99 27.04 27.09 26.94 26.94 27.12 26.76
DISTANZE PROGETTO	0.00 8.33 11.12
QUOTE PROGETTO	26.99 26.95 27.02

SEZ. 2 — PROG. 0+005.00

AREA
Rilevato:10.45 mq
Inerbimento:1.05 mq
Usura:0.33 mq
Binder:0.45 mq
Base:1.12 mq
Fondazione:2.93 mq
Supercompattato:4.57 mq
Scotico:8.42 mq
Bonifica:6.74 mq

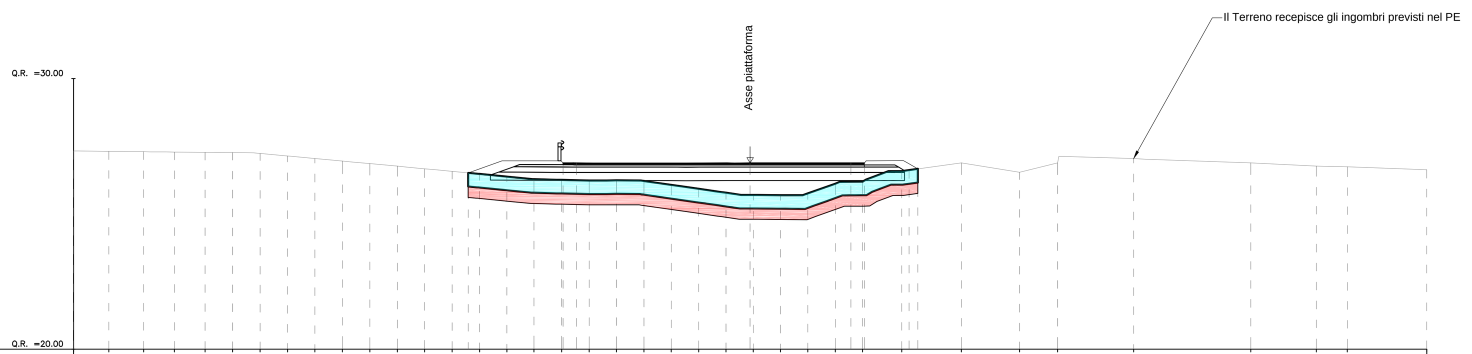

DISTANZE TERRENO	-25.00 -23.69 -22.41 -21.27 -20.13 -19.12 -18.10 -17.09 -16.08 -15.06 -14.05 -13.04 -12.02 -11.01 -10.00 -8.98 -7.98 -6.96 -5.95 -4.94 -3.92 -2.91 -1.90 -0.89 0.12 1.13 2.13 3.14 4.15 5.60 7.81 9.95 11.36 14.17 18.49 20.92 22.06 25.00
QUOTE TERRENO	27.32 27.31 27.29 27.28 27.27 27.26 27.23 27.14 27.05 26.95 26.86 26.76 26.67 26.57 26.47 26.37 26.28 26.25 26.23 26.24 26.21 26.07 25.92 25.78 25.70 25.69 25.75 26.11 26.18 26.58 26.88 26.53 26.88 27.05 26.89 26.76 26.74 26.63
DISTANZE PROGETTO	-10.42 -6.91 -6.41 0.00 3.78 4.28 6.19
QUOTE PROGETTO	26.51 26.88 26.88 26.88 26.88 26.88 26.66

SEZ. 3 — PROG. 0+020.00

AREA
Rilevato:3.07 mq
Inerbimento:0.78 mq
Usura:0.17 mq
Binder:0.22 mq
Base:0.62 mq
Fondazione:1.63 mq
Supercompattato:2.59 mq
Scotico:4.85 mq
Bonifica:3.88 mq

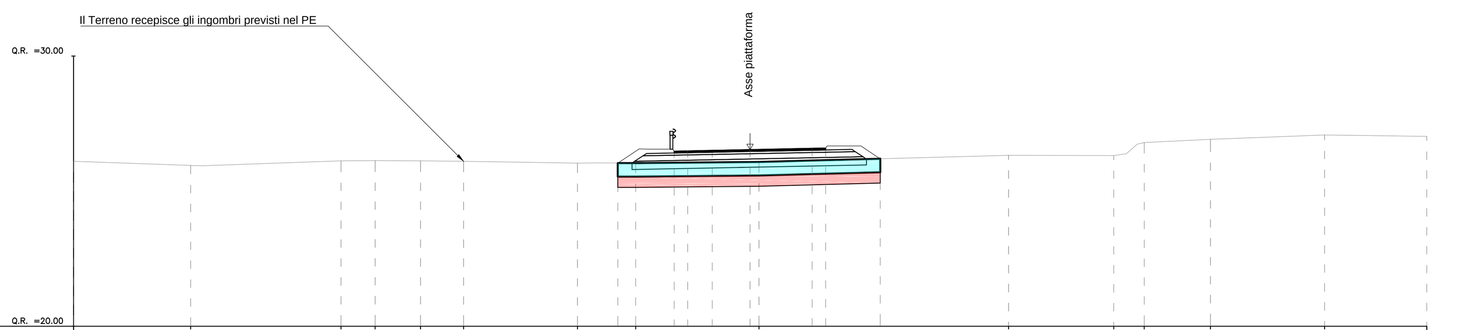

DISTANZE TERRENO	-25.00 -20.67 -15.12 -13.85 -12.18 -10.58 -6.38 -4.23 0.33 9.55 13.43 14.56 17.00 21.22 25.00
QUOTE TERRENO	26.10 25.95 26.12 26.13 26.12 26.11 26.04 26.03 26.08 26.32 26.31 26.80 26.91 27.07 27.02
DISTANZE PROGETTO	-4.88 -2.80 -2.30 0.00 2.30 2.80 4.81
QUOTE PROGETTO	26.04 26.48 26.49 26.53 26.58 26.59 26.20

SEZ. 4 — PROG. 0+040.00

AREA
Rilevato:1.52 mq
Inerbimento:0.39 mq
Usura:0.12 mq
Binder:0.16 mq
Base:0.32 mq
Fondazione:0.81 mq
Supercompattato:1.20 mq
Scotico:3.49 mq
Bonifica:2.80 mq

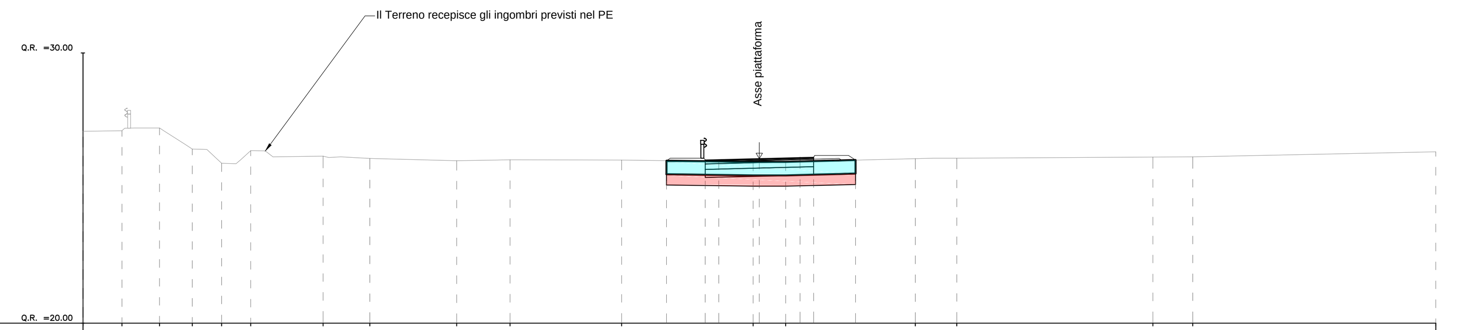

DISTANZE TERRENO	-25.00 -23.56 -22.17 -20.96 -19.88 -18.80 -16.13 -14.39 -11.19 -9.21 -5.09 -0.23 0.97 5.77 7.30 14.54 16.01 25.00
QUOTE TERRENO	27.10 27.12 27.22 26.45 25.92 26.39 26.18 26.09 26.02 26.05 26.04 25.97 25.97 26.09 26.11 26.15 26.16 26.34
DISTANZE PROGETTO	-25.00 -3.44 -2.00 -1.50 0.00 1.50 2.00 3.55
QUOTE PROGETTO	27.00 26.01 26.04 26.05 26.09 26.13 26.14 26.04

SEZ. 4/Bis — PROG. 0+040.00

AREA
Rilevato:1.65 mq
Conglomerato semiaperto:0.16 mq
Fondazione:0.80 mq
Scotico:2.15 mq
Bonifica:1.72 mq

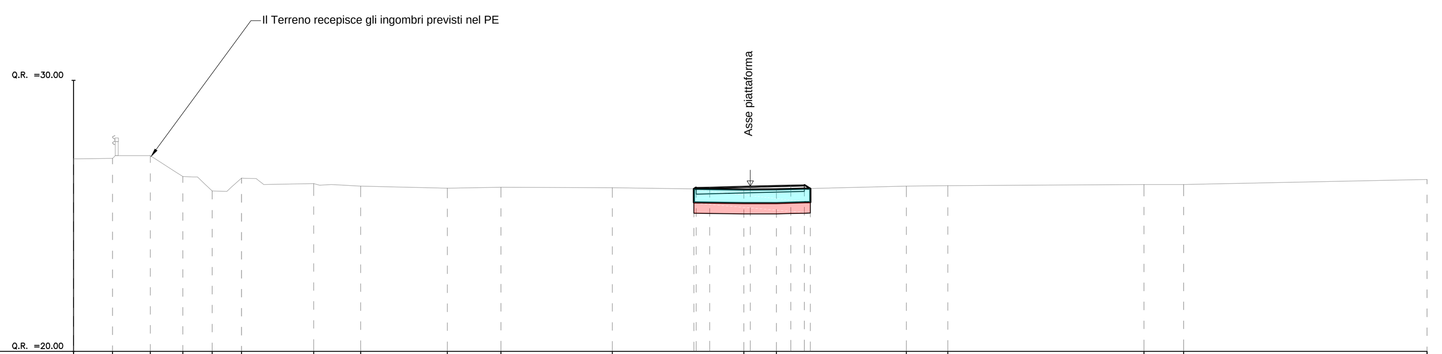

DISTANZE TERRENO	-25.00 -23.56 -22.17 -20.96 -19.88 -18.80 -16.13 -14.39 -11.19 -9.21 -5.09 -0.23 0.97 5.77 7.30 14.54 16.01 25.00
QUOTE TERRENO	27.10 27.12 27.22 26.45 25.92 26.39 26.18 26.09 26.02 26.05 26.04 25.97 25.97 26.09 26.11 26.15 26.16 26.34
DISTANZE PROGETTO	-2.00 -1.50 0.00 1.50 2.00 2.22
QUOTE PROGETTO	26.04 26.05 26.09 26.13 26.14 26.00

SEZ. 5 — PROG. 0+060.00

AREA
Rilevato:1.25 mq
Conglomerato semiaperto:0.16 mq
Fondazione:0.80 mq
Scotico:2.10 mq
Bonifica:1.68 mq

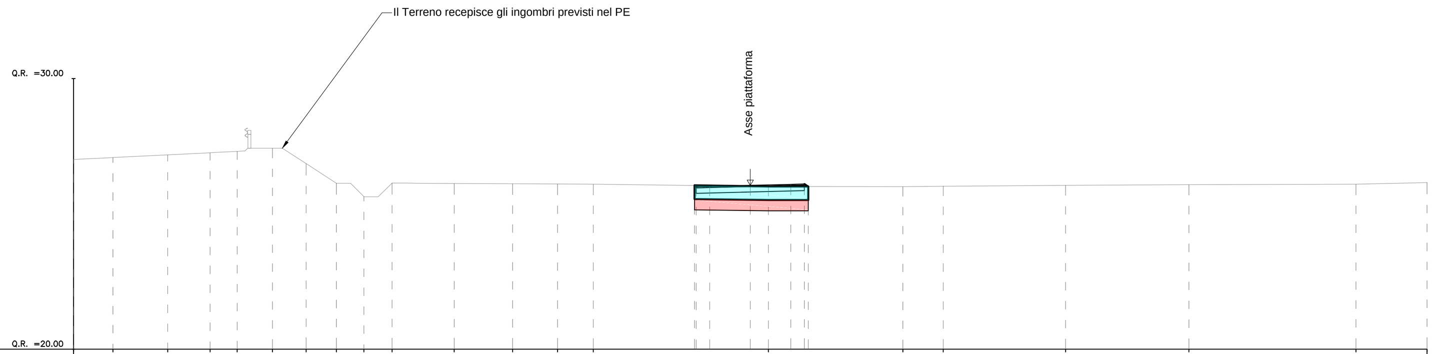

DISTANZE TERRENO	-25.00 -23.54 -21.52 -19.95 -18.95 -17.65 -16.40 -15.29 -14.27 -13.23 -10.94 -8.78 -7.12 -5.80 0.67 5.64 7.13 11.65 16.20 22.38 25.00
QUOTE TERRENO	27.01 27.08 27.18 27.26 27.31 27.43 26.86 26.13 25.64 26.13 26.12 26.11 26.10 26.10 26.01 26.00 26.02 26.05 26.08 26.10 26.15
DISTANZE PROGETTO	-2.06 -2.00 -1.50 0.00 1.50 2.00 2.15
QUOTE PROGETTO	26.05 26.00 26.01 26.05 26.09 26.10 26.01

SEZ. 6 — PROG. 0+080.00

AREA
Rilevato:2.20 mq
Conglomerato semiaperto:0.28 mq
Fondazione:1.40 mq
Scotico:3.67 mq
Bonifica:2.94 mq

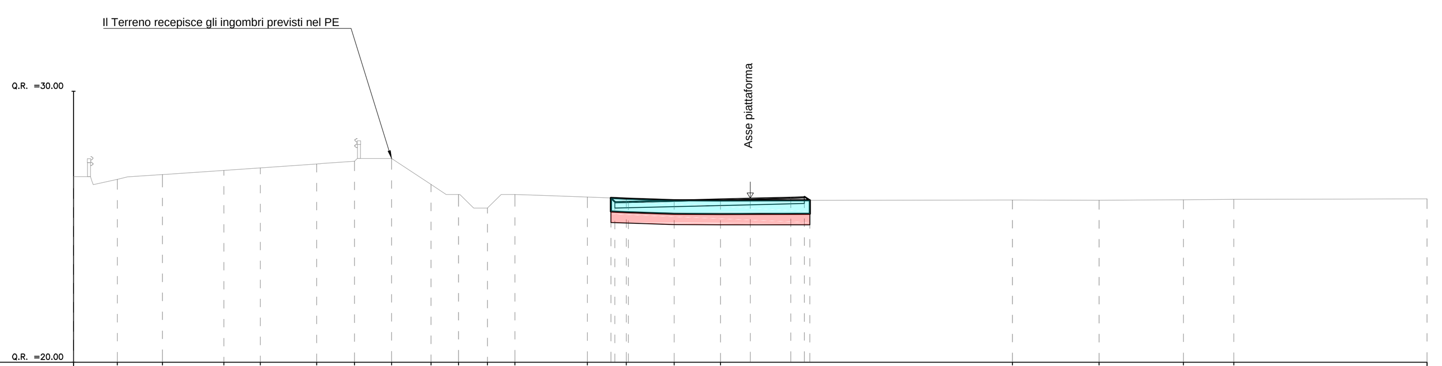

DISTANZE TERRENO	-25.00 -23.38 -21.71 -19.45 -18.10 -16.01 -14.62 -13.25 -11.79 -10.78 -9.71 -8.70 -6.02 -4.58 -2.81 -1.10 9.69 12.89 16.00 17.86 25.00
QUOTE TERRENO	26.85 26.75 26.92 27.08 27.17 27.32 27.41 27.51 26.56 26.19 25.69 26.19 26.09 26.04 25.98 25.97 25.99 25.98 26.00 26.01 26.03
DISTANZE PROGETTO	-5.14 -5.00 -4.50 0.00 1.50 2.00 2.20
QUOTE PROGETTO	26.06 25.93 25.94 26.05 26.09 26.10 25.97

SEZ. 7 — PROG. 0+100.00

AREA
Rilevato:1.50 mq
Conglomerato semiaperto:0.17 mq
Fondazione:0.86 mq
Scotico:2.31 mq
Bonifica:1.85 mq

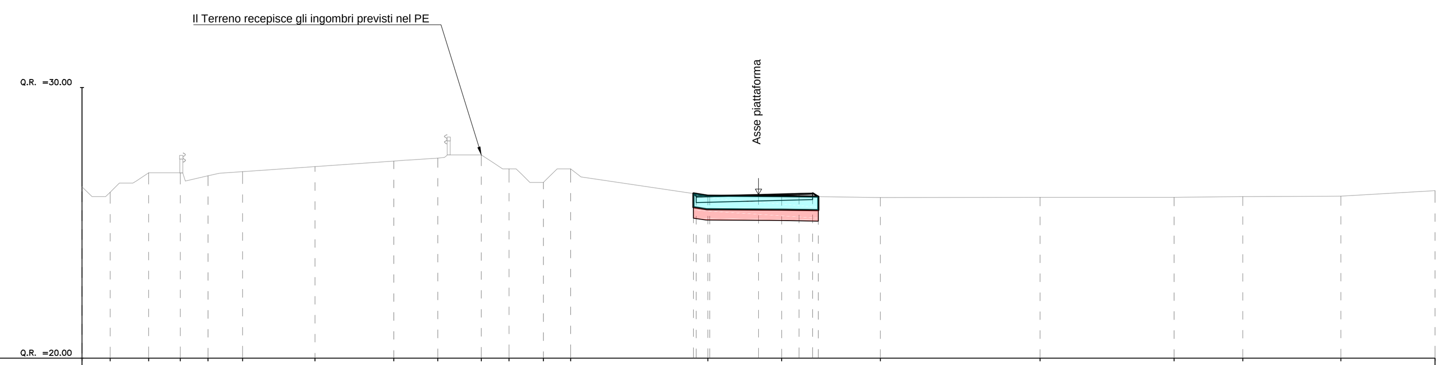

DISTANZE TERRENO	-25.00 -23.96 -22.54 -21.37 -20.34 -19.06 -16.39 -13.47 -11.85 -10.24 -9.22 -7.95 -6.94 -1.87 0.86 4.51 10.41 15.36 17.90 21.53 25.00
QUOTE TERRENO	26.33 26.13 26.85 26.85 26.74 26.92 27.08 27.28 27.40 27.51 27.00 26.50 27.00 26.01 25.99 25.94 25.94 25.95 25.97 25.98 26.19
DISTANZE PROGETTO	-2.40 -2.30 -1.80 -0.00 1.50 2.00 2.21
QUOTE PROGETTO	26.09 25.99 26.01 26.05 26.09 26.10 25.97

RFI RETE FERROVIARIA ITALIANA
GRUPPO FERROVIE DELLO STATO ITALIANE

ITALFERR
GRUPPO FERROVIE DELLO STATO ITALIANE

PROGETTO ESECUTIVO DI VARIANTE

U.O. INFRASTRUTTURE SUD

ITINERARIO NAPOLI - BARI
VIABILITA' GAUDELLO
Strada Poderale Ponte dei Cani

Sezioni Trasversali
Tavola 1 di 2

SCALA : 1:200

COMMESSA	LOTTO	FASE	ENTE	TIPO DOC.	OPERA/DISCIPLINA	PROGR.	REV.
IF0J	00	V	78	W9	IF0000	001	A

Revis.	Descrizione	Redatto	Data	Verificato	Data	Approvato	Data	Autorizzato
A	EMISSIONE ESECUTIVA	G. GALTIERI	02.2018	E. PRATICO'	02.2018	M. BERNO	02.2018	D. TIBERTI 02.2018

FILE: IF0J 00 V 78 W9 IF0005 001 A.DWG

n. Elab.: