




Sezione Tipo
tratto di raccordo con la S.P.

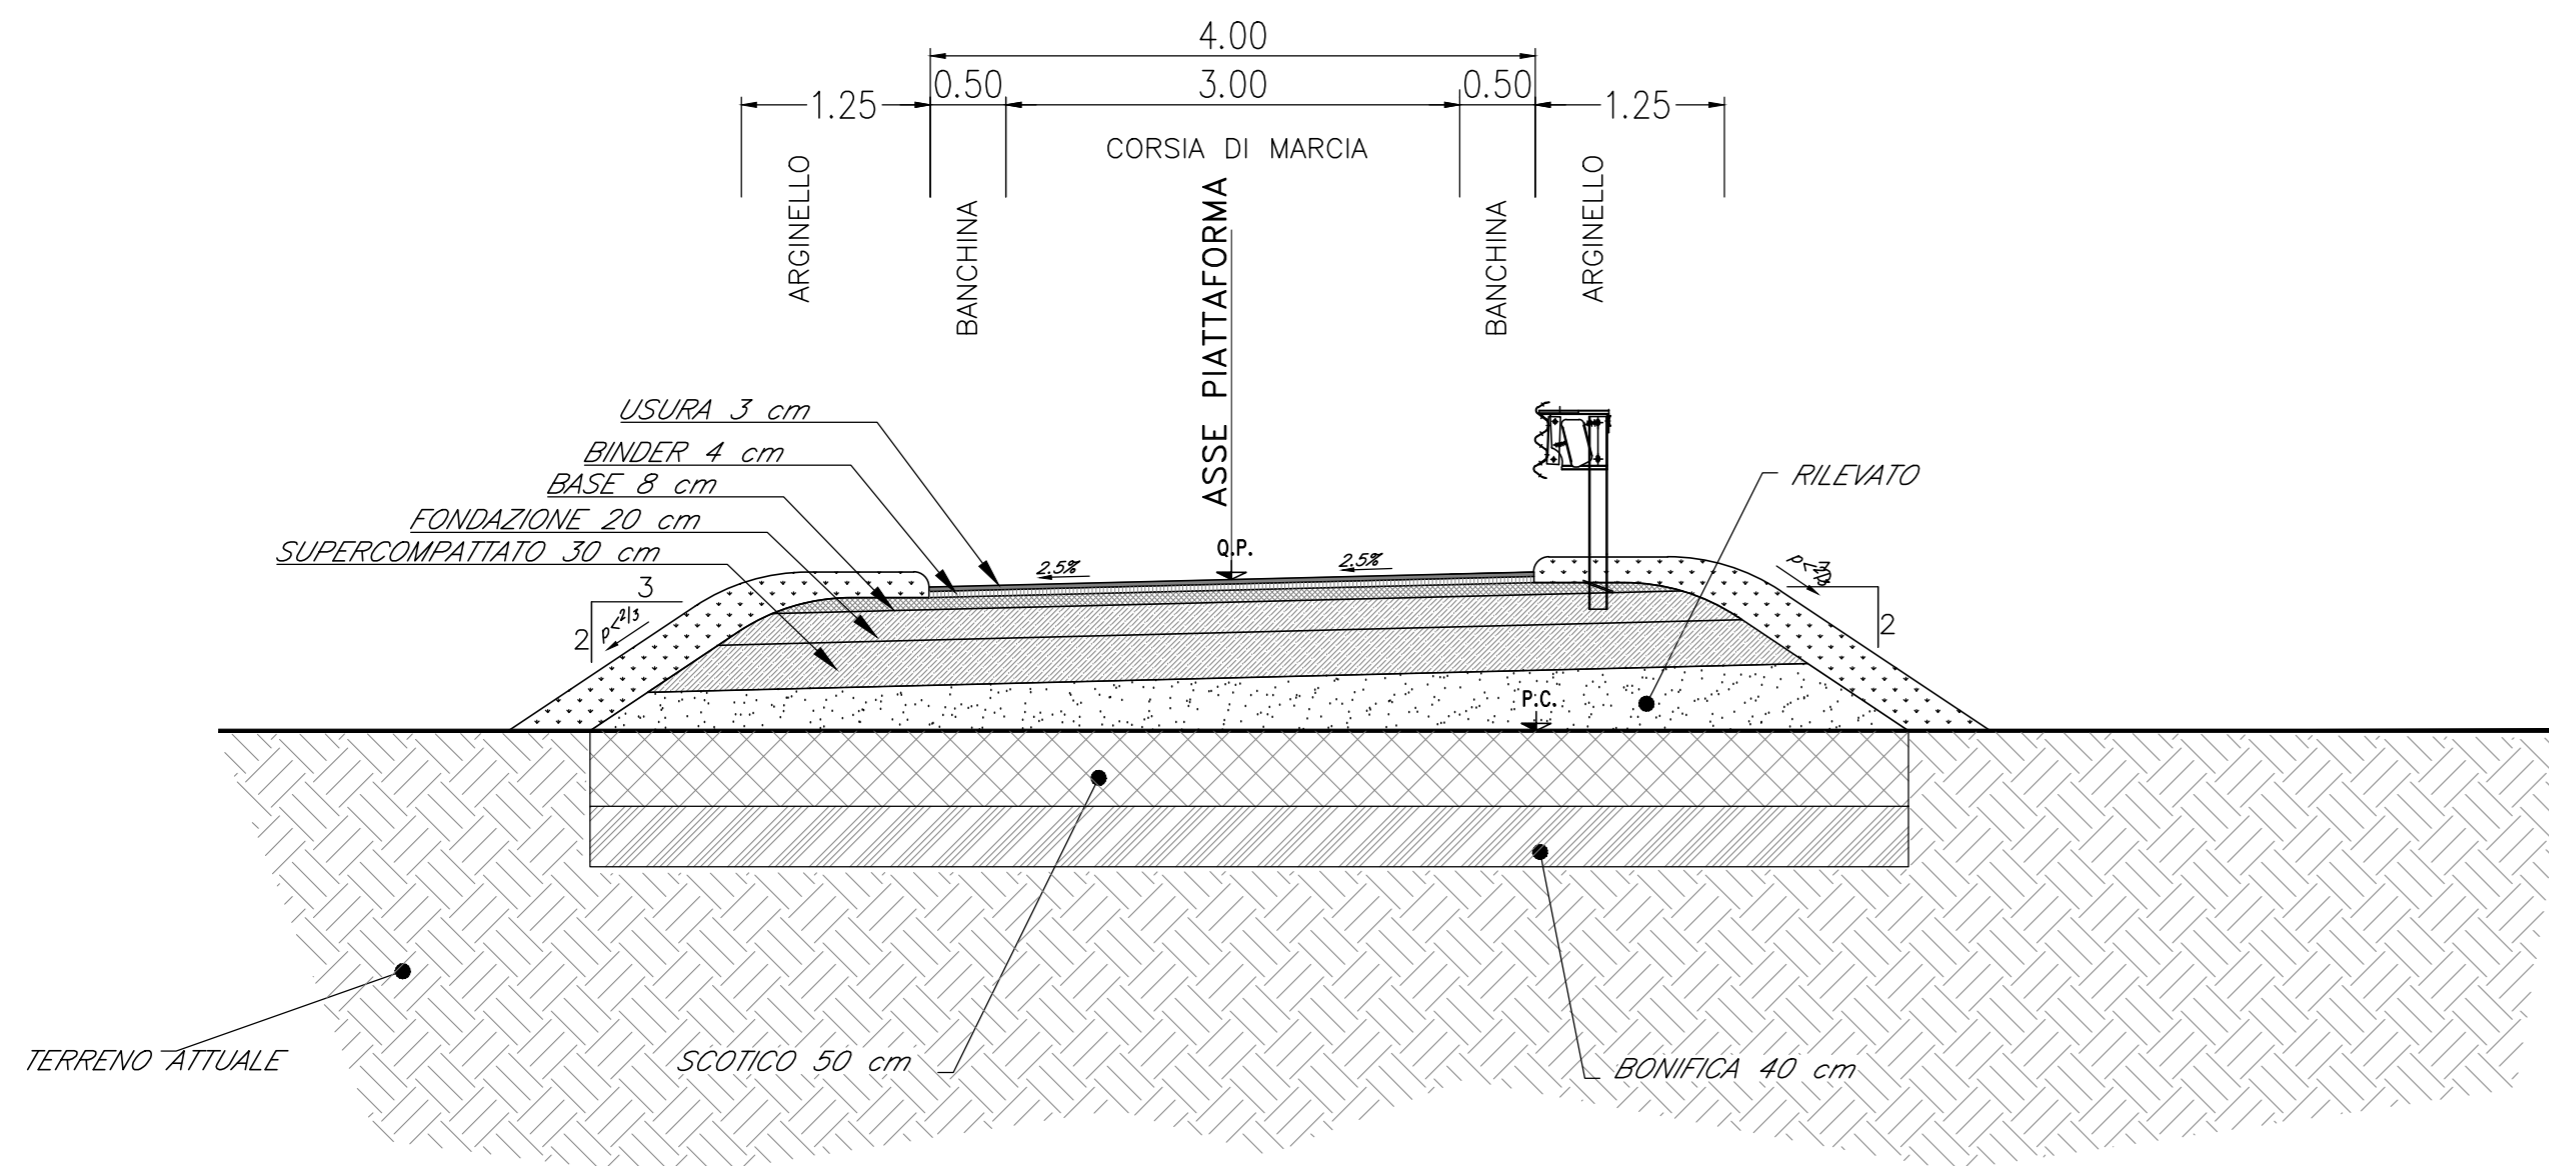

Sezione Tipo
su opera idraulica

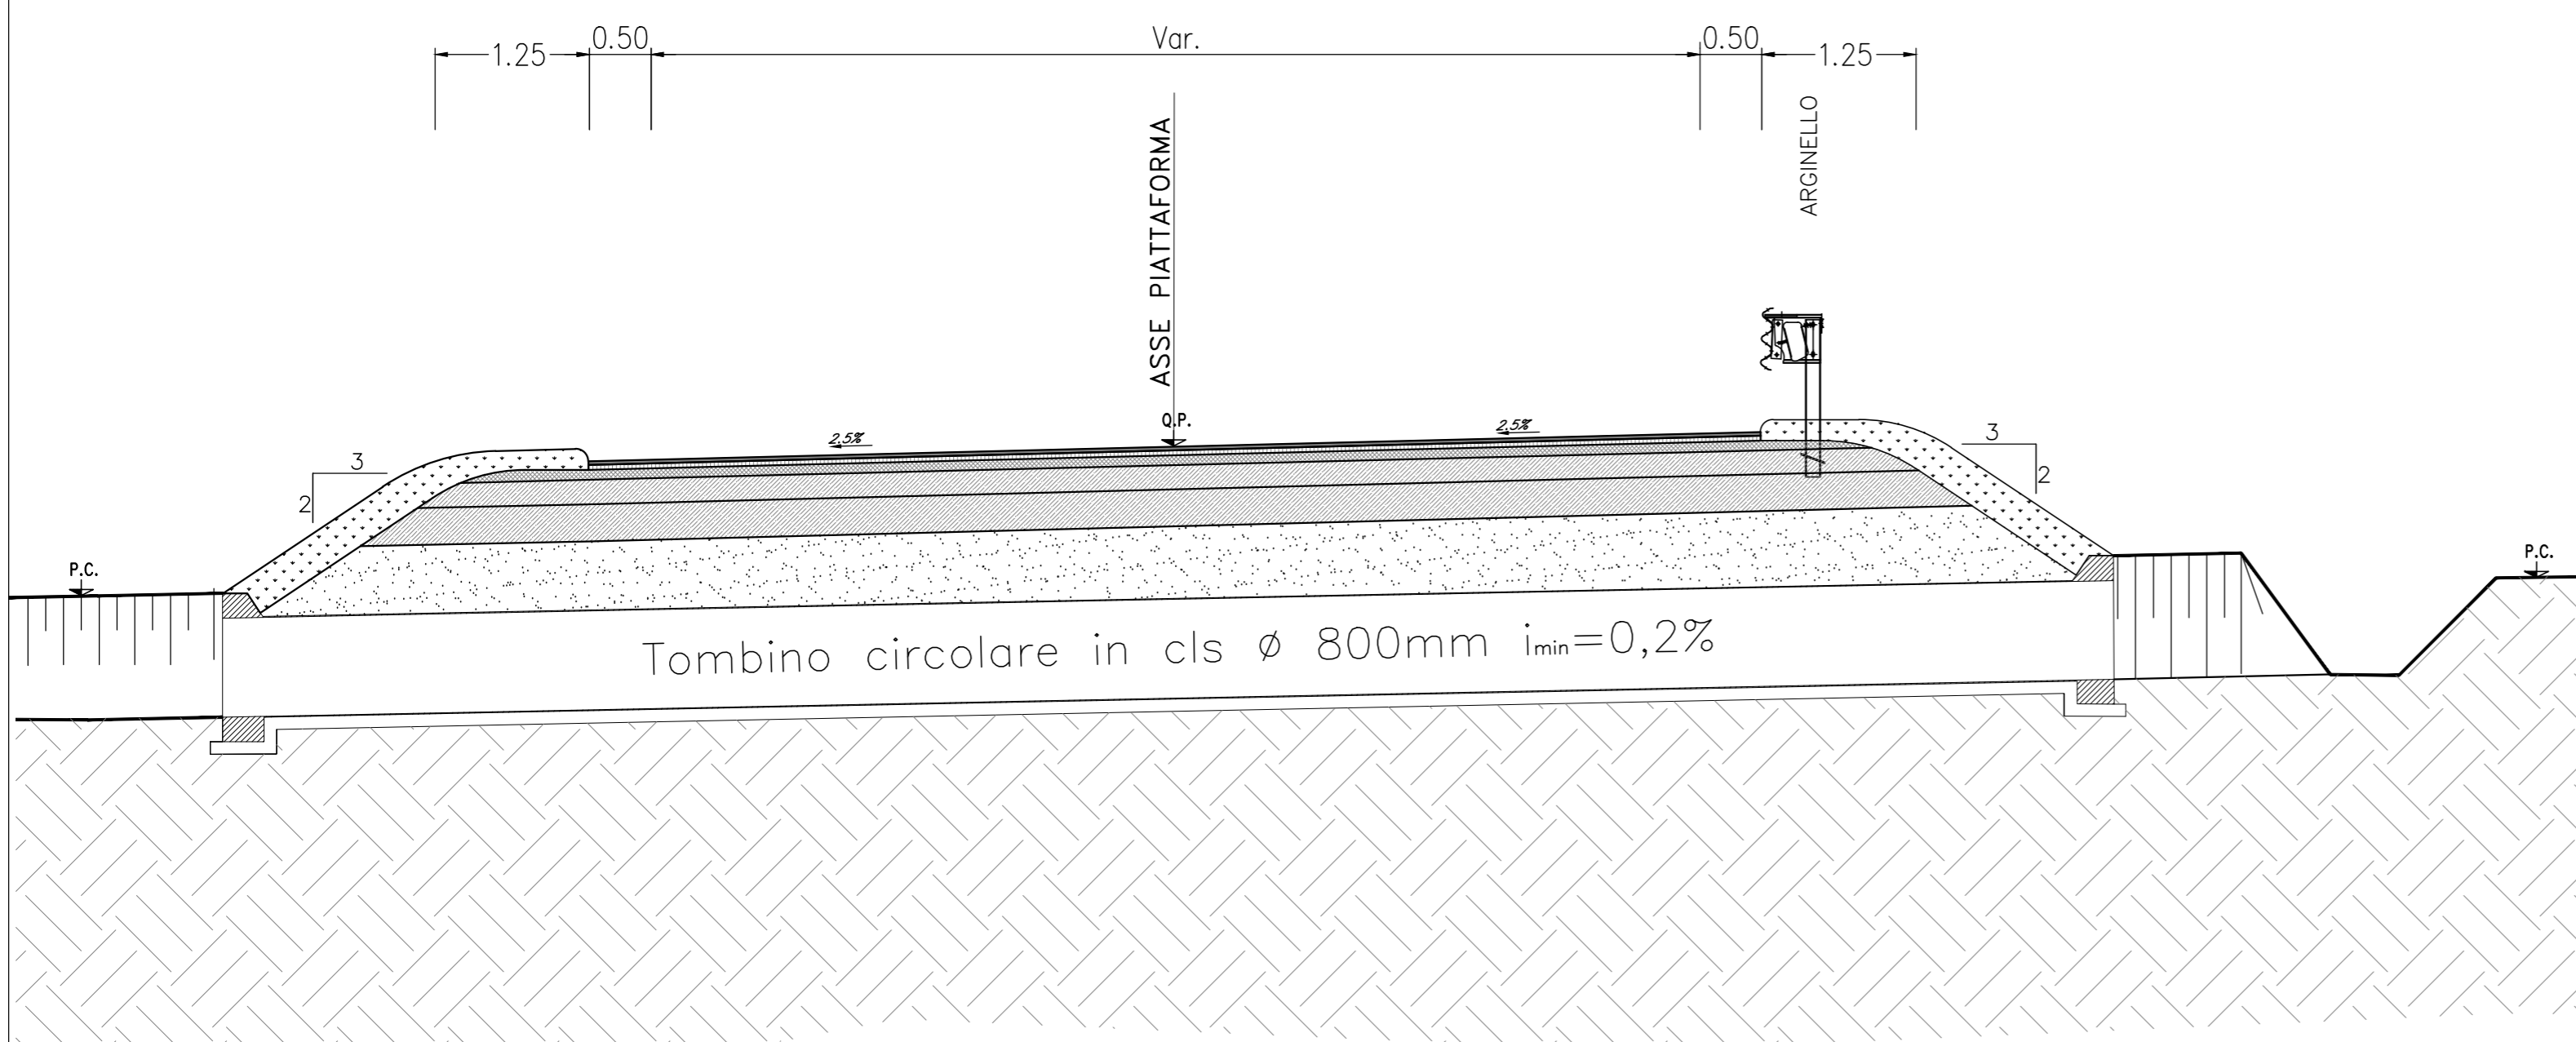

Sezione Tipo
strada poderale

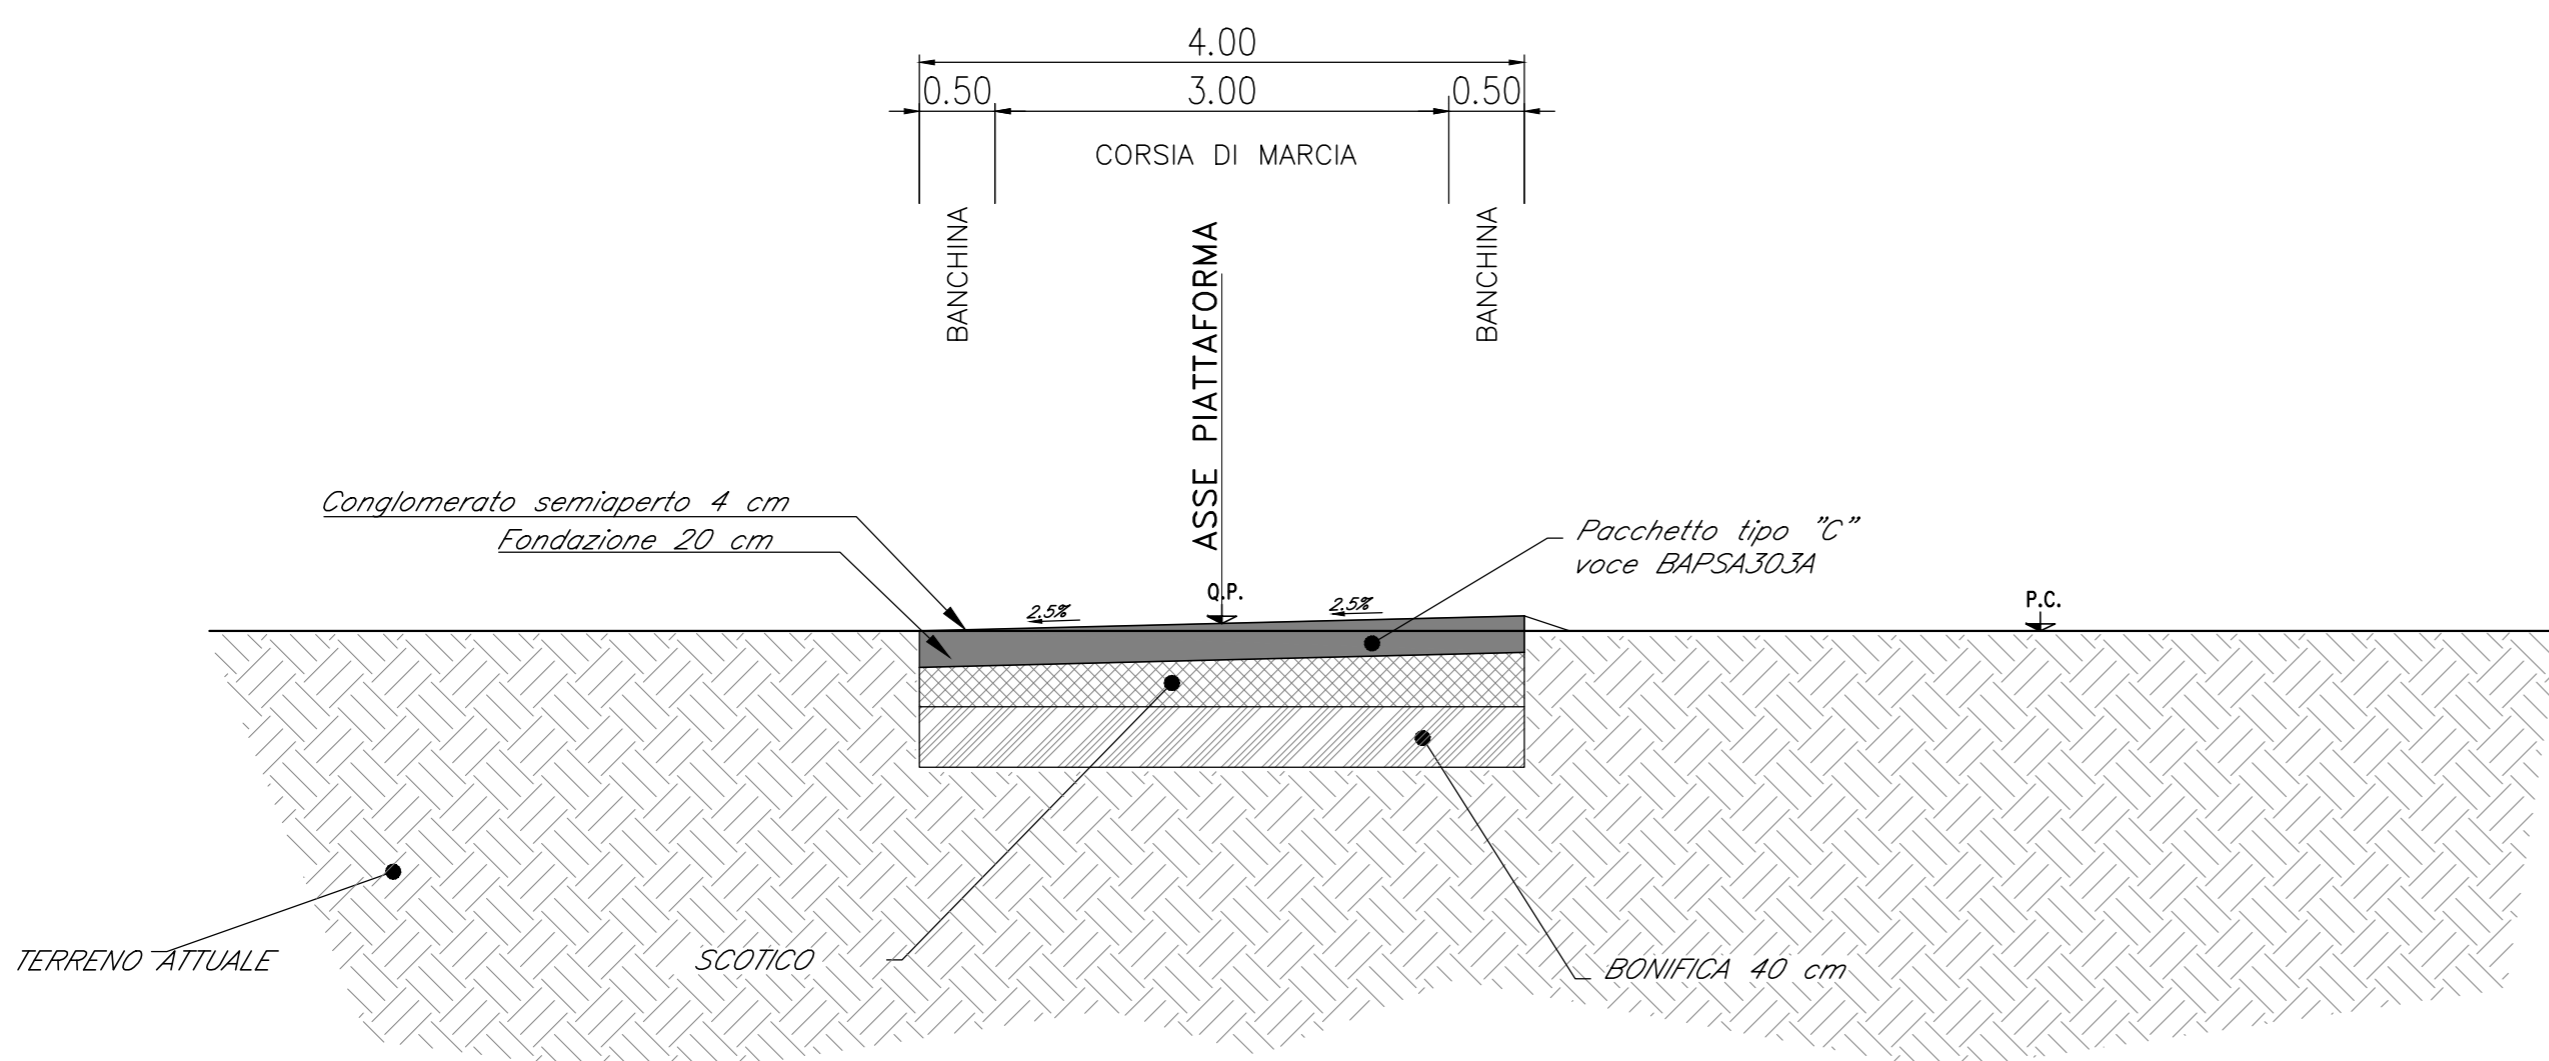

PROGETTO ESECUTIVO DI VARIANTE

U.O. INFRASTRUTTURE SUD

ITINERARIO NAPOLI - BARI
VIABILITA' GAUDELLO
Strada Poderale Ponte dei Cani

Sezioni Tipo

SCALA :
1:50

COMMESSA LOTTO FASE ENTE TIPO DOC. OPERA/DISCIPLINA PROGR. REV.

IF0J 00 V 78 WB IF0000 001 A

Revis.	Descrizione	Redatto	Data	Verificato	Data	Approvato	Data	Autorizzato
A	EMMISSIONE ESECUTIVA	G. GALTIERI	02.2018	F. PRATICO	02.2018	M. DIAMANO	02.2018	D. TIBERTI 02.2018

FILE: IF0J 00 V 78 WB IF0005 001 A.DWG

n. Elab.: