



Strada Poderale	
Vp.6	
X	2471699.872
Y	4535745.475
Azfin	361.713881



Strada Poderale	
Vp.4	
X	2471743.968
Y	4535707.018
R(m)	-20.000
Sv(m)	17.321
Alfa	55.135366
Tarco	9.246
Azin	384.666875
Azfin	329.531509

Strada Poderale	
Vp.5	
X	2471717.005
Y	4535720.507
R(m)	30.000
Sv(m)	15.166
Alfa	32.182372
Tarco	7.749
Azin	329.531509
Azfin	361.713881

Strada Poderale	
Vp.3	
X	2471751.981
Y	4535674.392
R(m)	35.000
Sv(m)	27.022
Alfa	49.149843
Tarco	14.224
Azin	335.517032
Azfin	384.666875

Strada Poderale	
Vp.2	
X	2471856.989
Y	4535608.865
R(m)	-12.000
Sv(m)	20.373
Alfa	108.081344
Tarco	13.629
Azin	43.598376
Azfin	335.517032

Strada Poderale	
Vp.1	
X	2471836.499
Y	4535583.776
Azin	43.598376

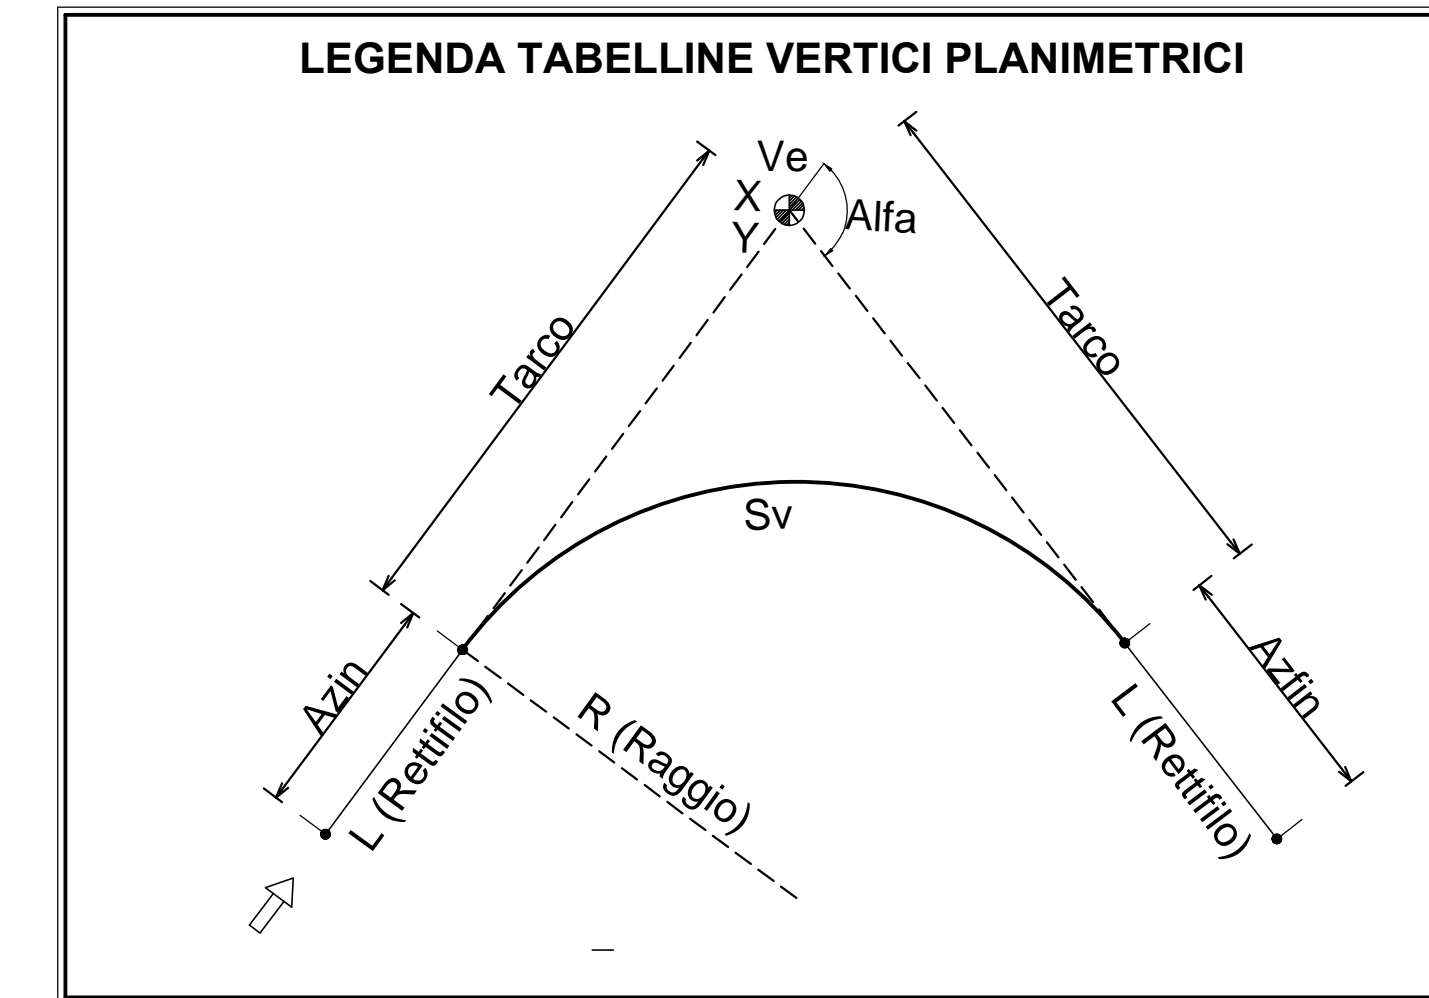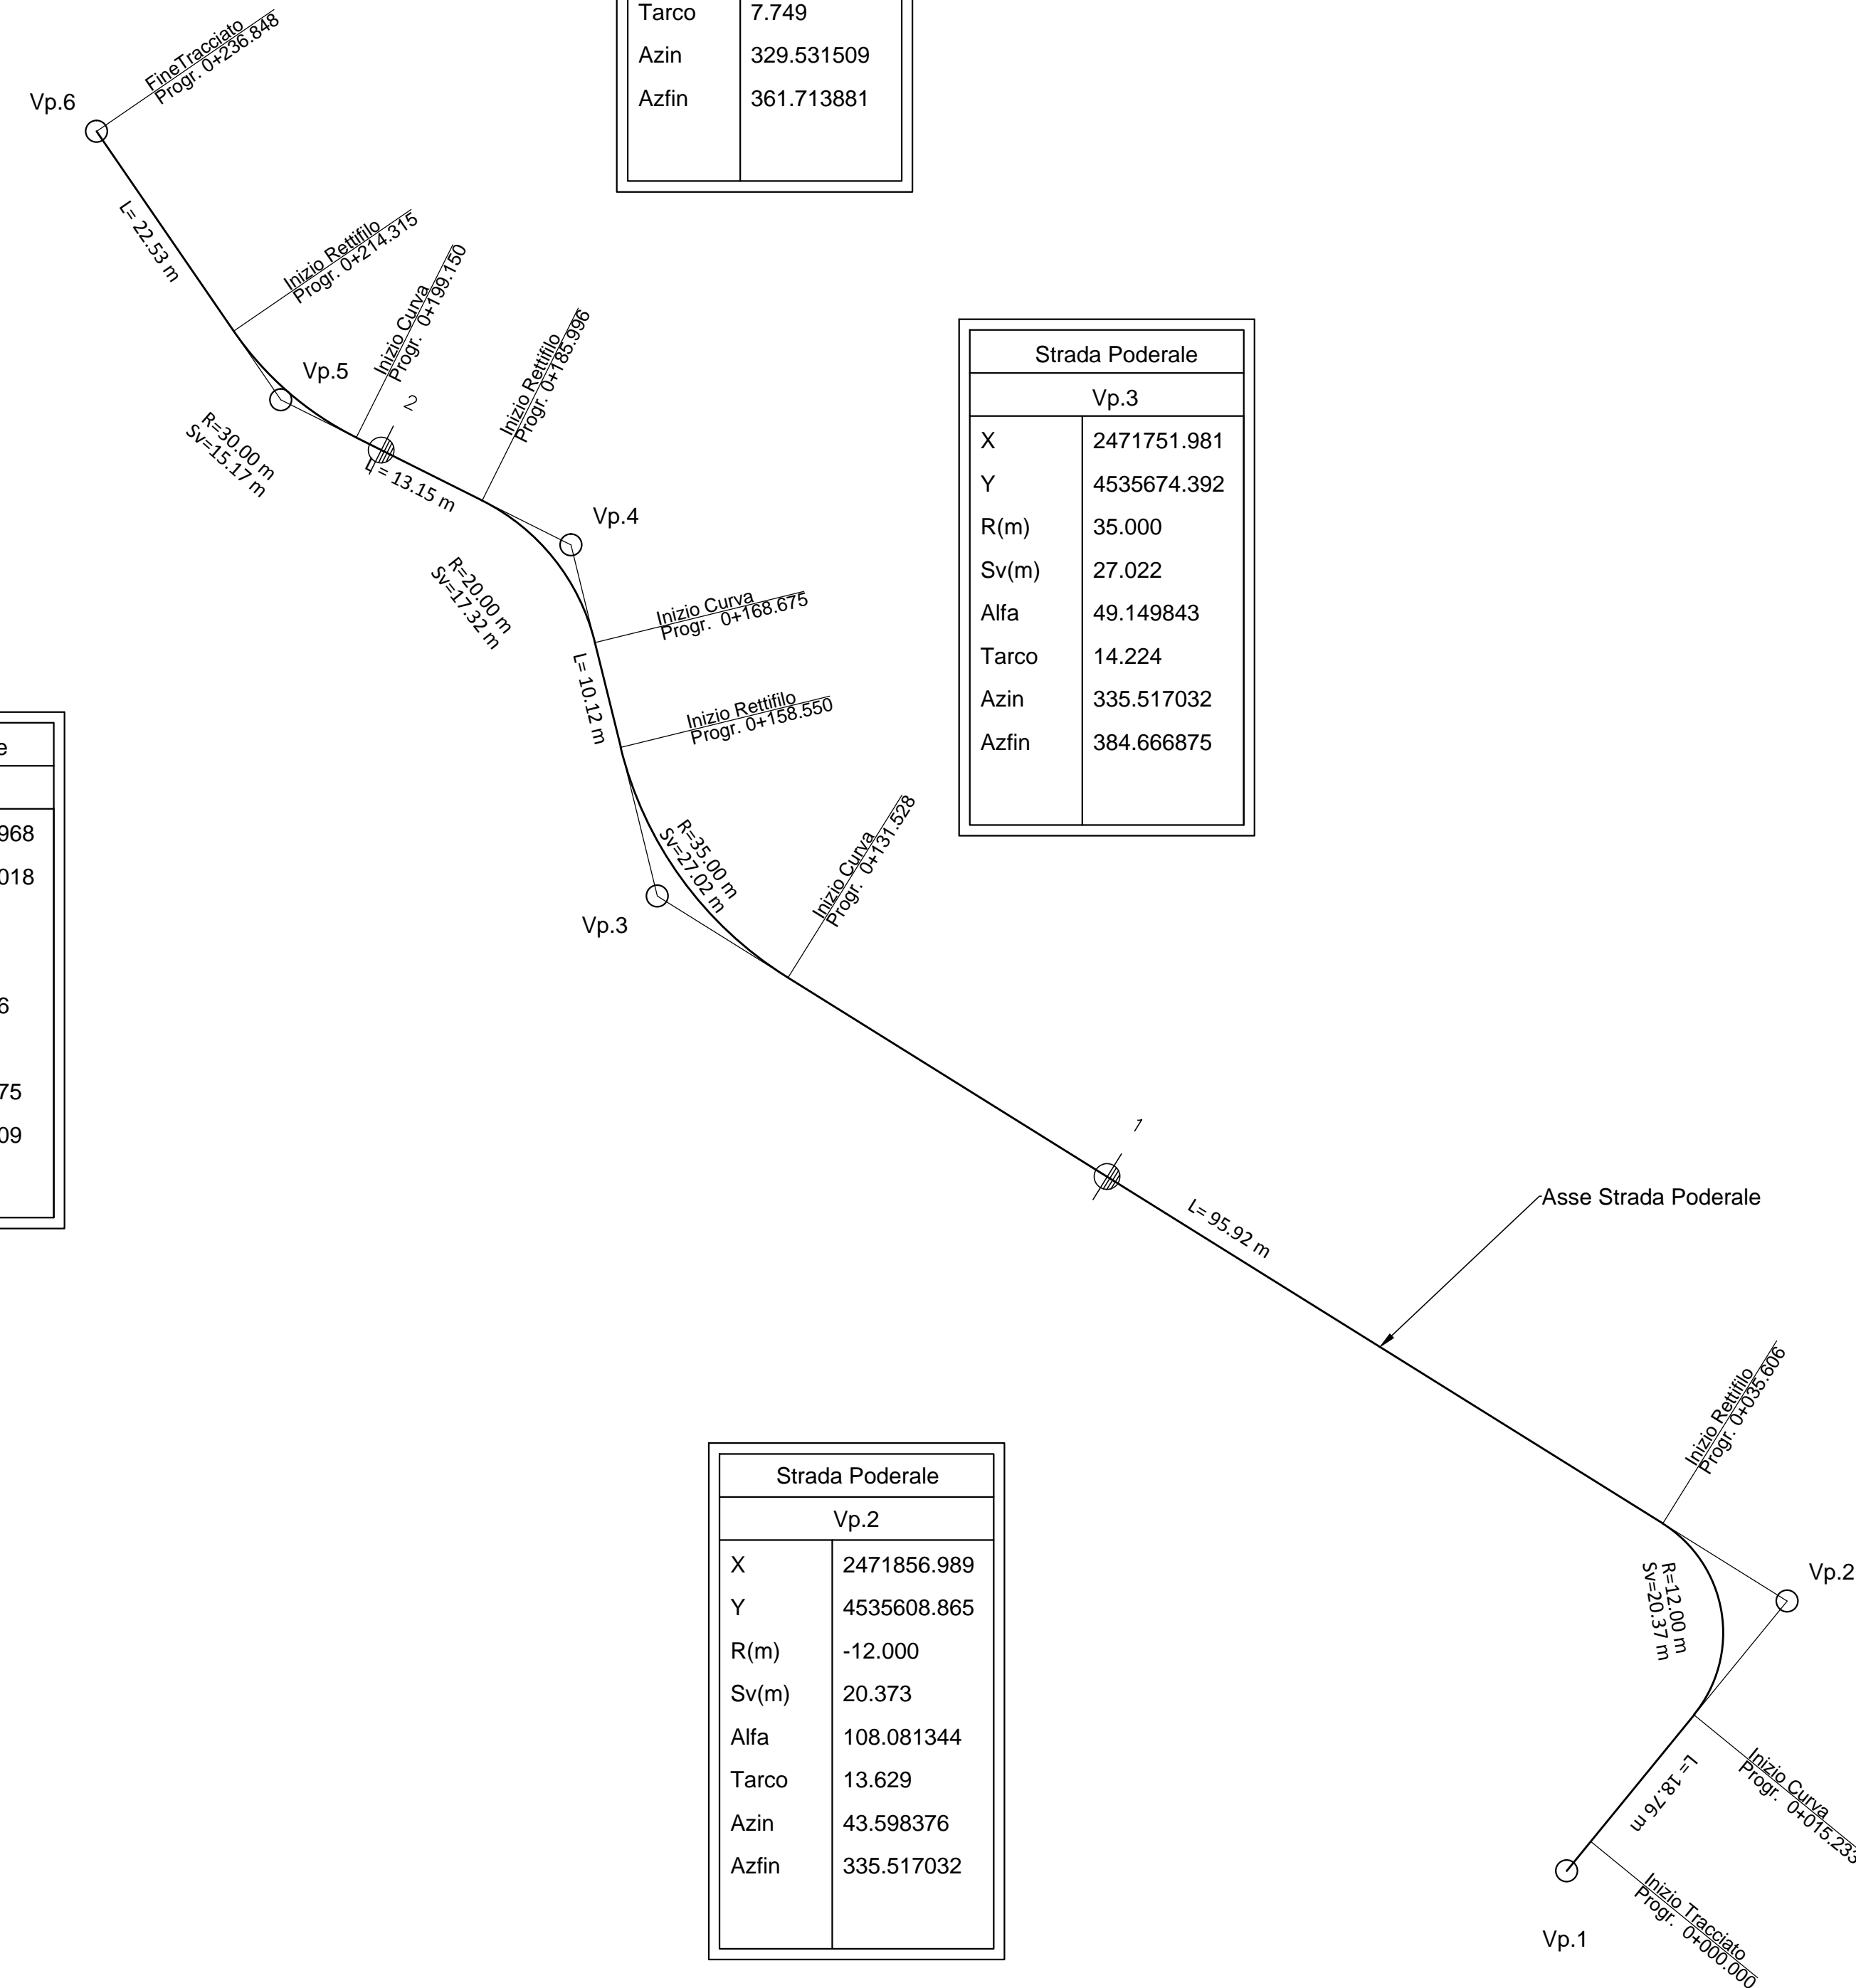

**PROGETTO ESECUTIVO DI VARIANTE**

**U.O. INFRASTRUTTURE SUD**

**ITINERARIO NAPOLI - BARI**

**VIABILITA' GAUDELLO**

**Strada Poderale Ponte dei Cani**

**Planimetria di tracciamento**

SCALA :  
**1:1000**

COMMESSA LOTTO FASE ENTE TIPO DOC. OPERA/DISCIPLINA PROGR. REV.

IF0J 00 V 78 P7 IF0000 002 A

Revis.	Descrizione	Redatto	Data	Verificato	Data	Approvato	Data	Autorizzato
A	EMISSIONE ESECUTIVA	G. GALTIERI	02.2018	F. PRATTICO	02.2018	M. D'AMICO	02.2018	D. TIBERTI