

LEGENDA

- SEDIME AEROPORTUALE
- SEDIME MILITARE I CUI RELATIVI SOTTOSERVIZI SONO DI COMPETENZA M.M.

RETI ELETTRICHE


- CABINE ELETTRICHE
- ALIMENTAZIONE BT
- CAVI MT/BT
- LINEA AV/LVN

RETI IDRICHE


- RETE FOGNARIA NERA
- RETE FOGNARIA BIANCA
- FOGNOLI
- VASCA DI TRATTAMENTO
- TRINCEA DRENANTE
- FOSSO/CANALE A CIELO APERTO
- FOSSO/CANALE INTERRATO

RETI DATI


- RETE TELECOM
- RETE TLC
- CAVIDOTTO TLC

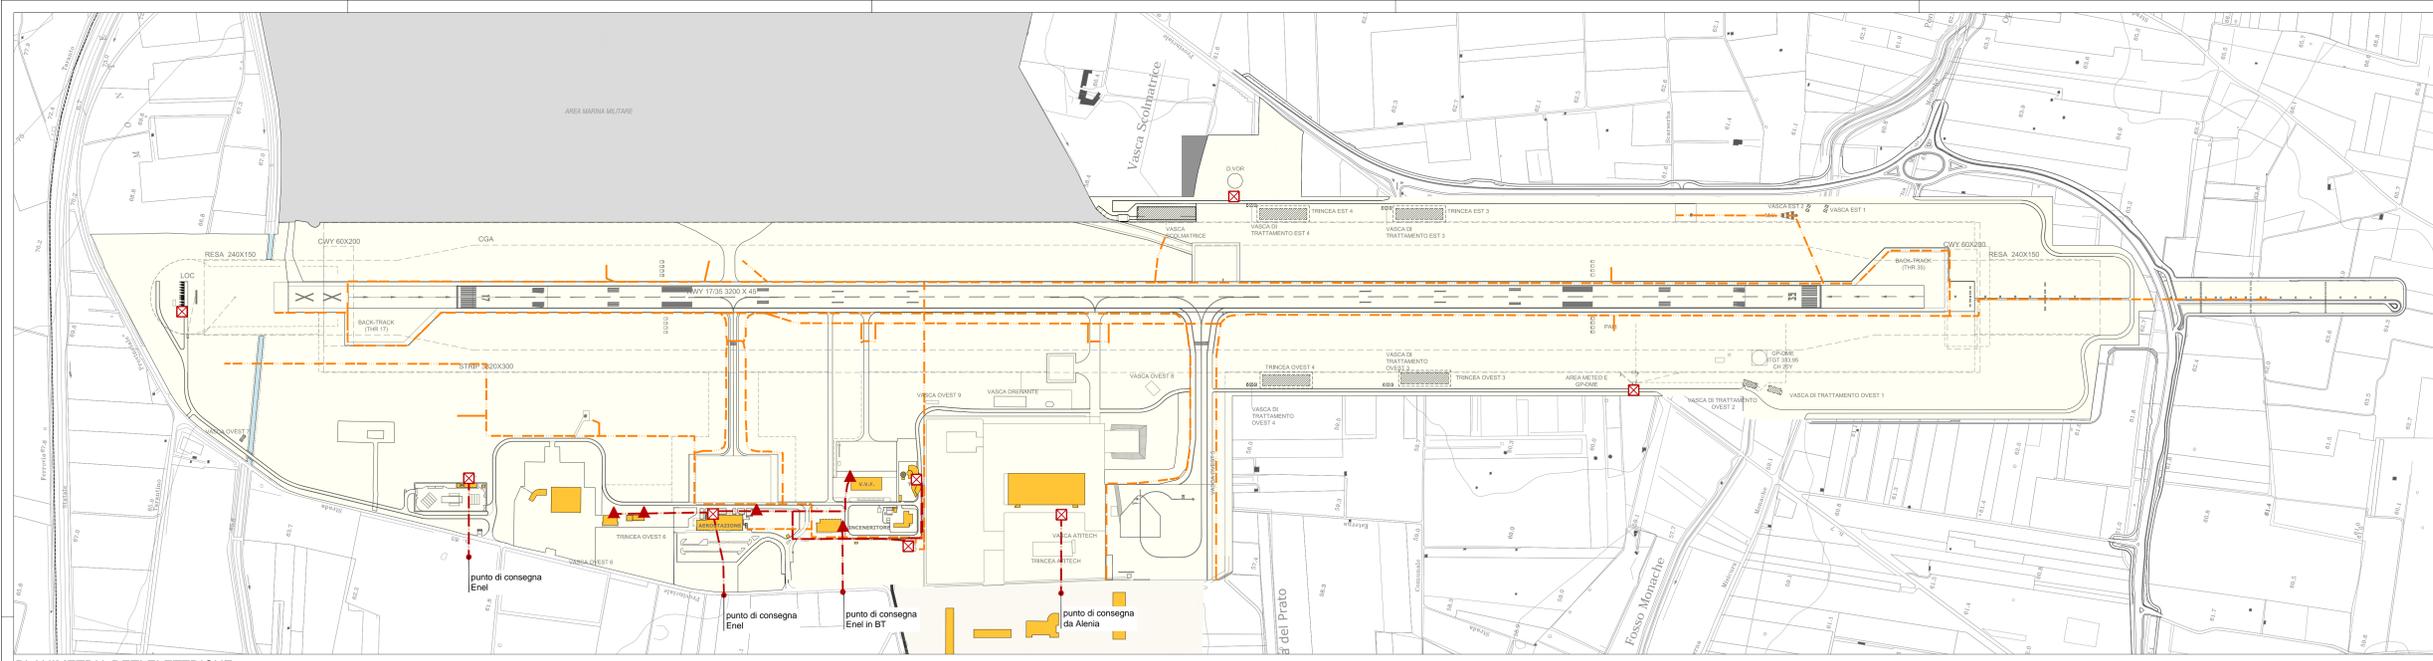

PLANIMETRIA RETI ELETTRICHE

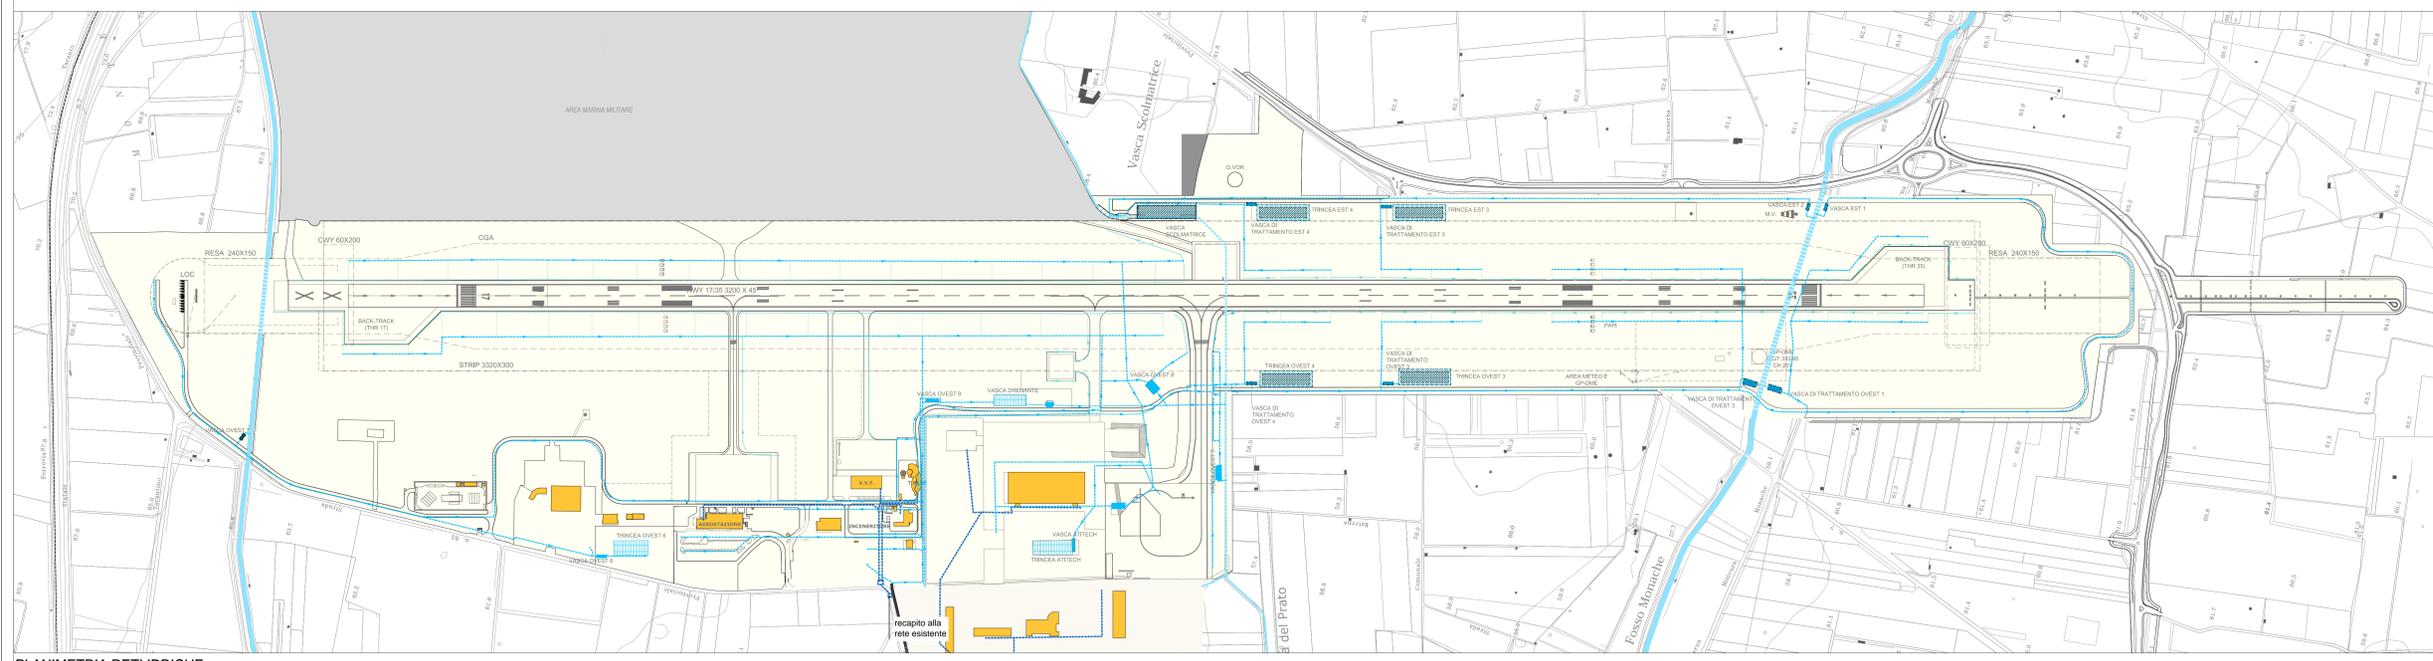

PLANIMETRIA RETI IDRICHE

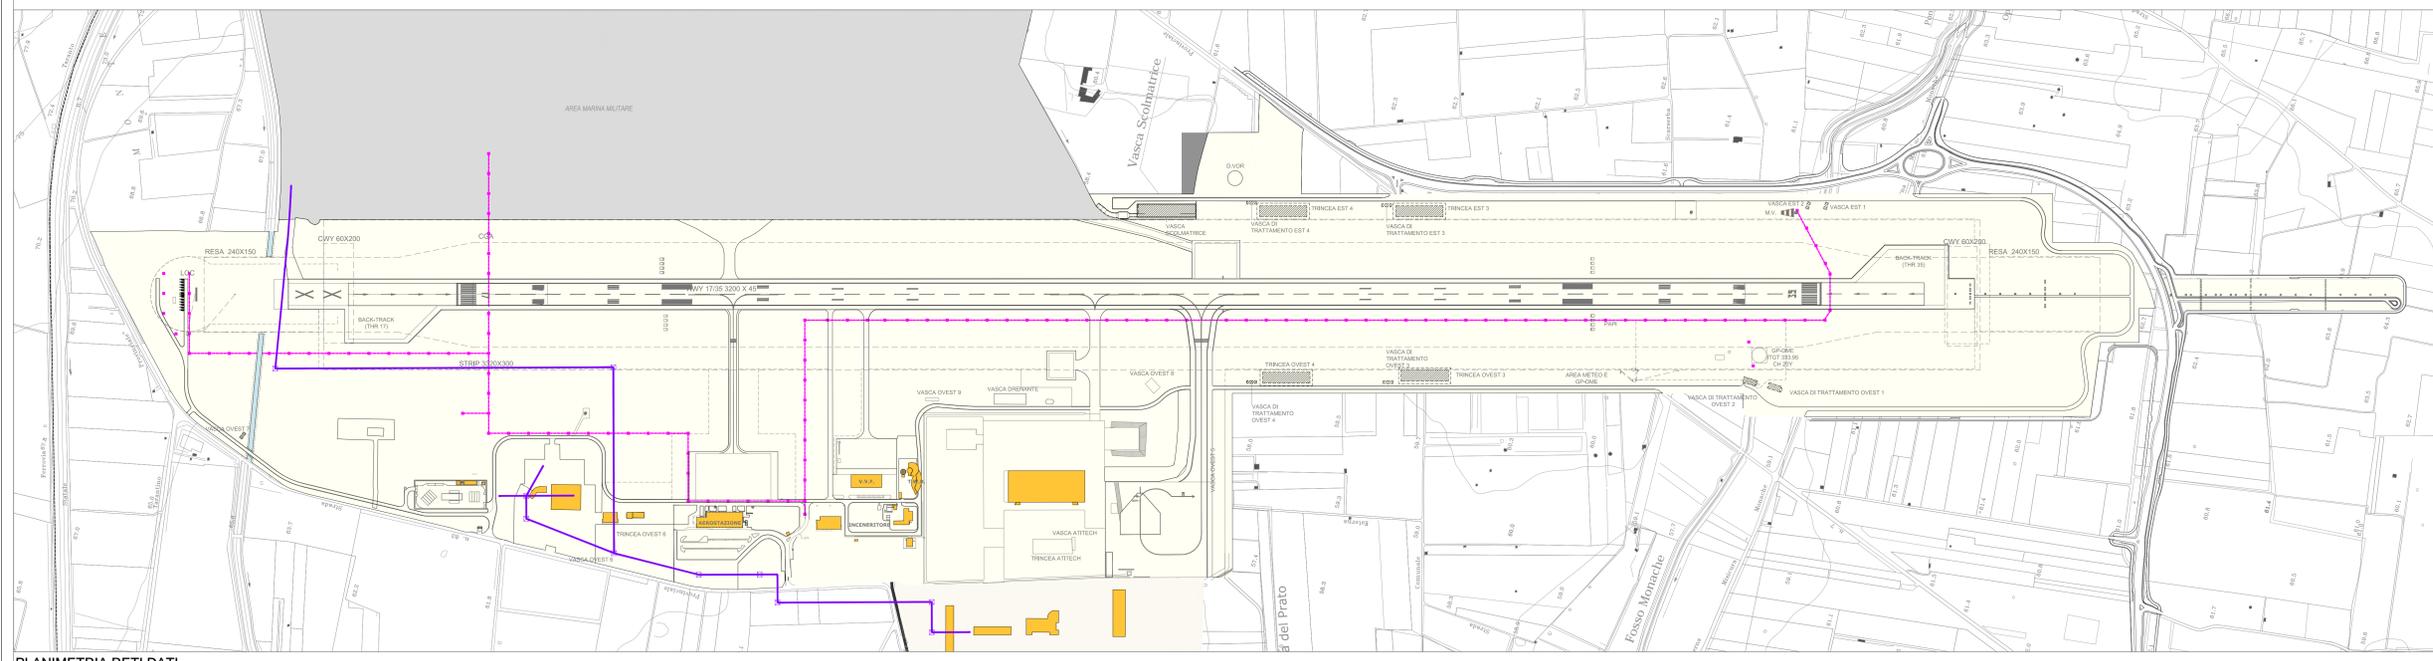

PLANIMETRIA RETI DATI



Comitente:
AEROPORTI DI PUGLIA
 Direttore Generale/Accountable Manager: Dott. Marco Franchini
 Responsabile del Procedimento: Ing. Donato D'Luca
 Progettisti:
 Emissione: 2015 - 2016
DIENORIS
 STUDIO DI INGEGNERIA
 UFFICIO CENTRALE
 UFFICIO REGIONALE
 Emissione: 2017
 IL PROGETTISTA
 Ing. Massimo Di Prato
 Ord. Ing. di Roma n. 14824
iride
 IL PROGETTISTA
 Ing. Gianluca Calore
 Ord. Ing. di Padova n. 3525
STEAM



AEROPORTO "MARCELLO ARLOTTA" DI TARANTO - GROTTAGLIE
PIANO DI SVILUPPO AEROPORTUALE