


PLANIMETRIA DI INQUADRAMENTO

SCALA 1:5000

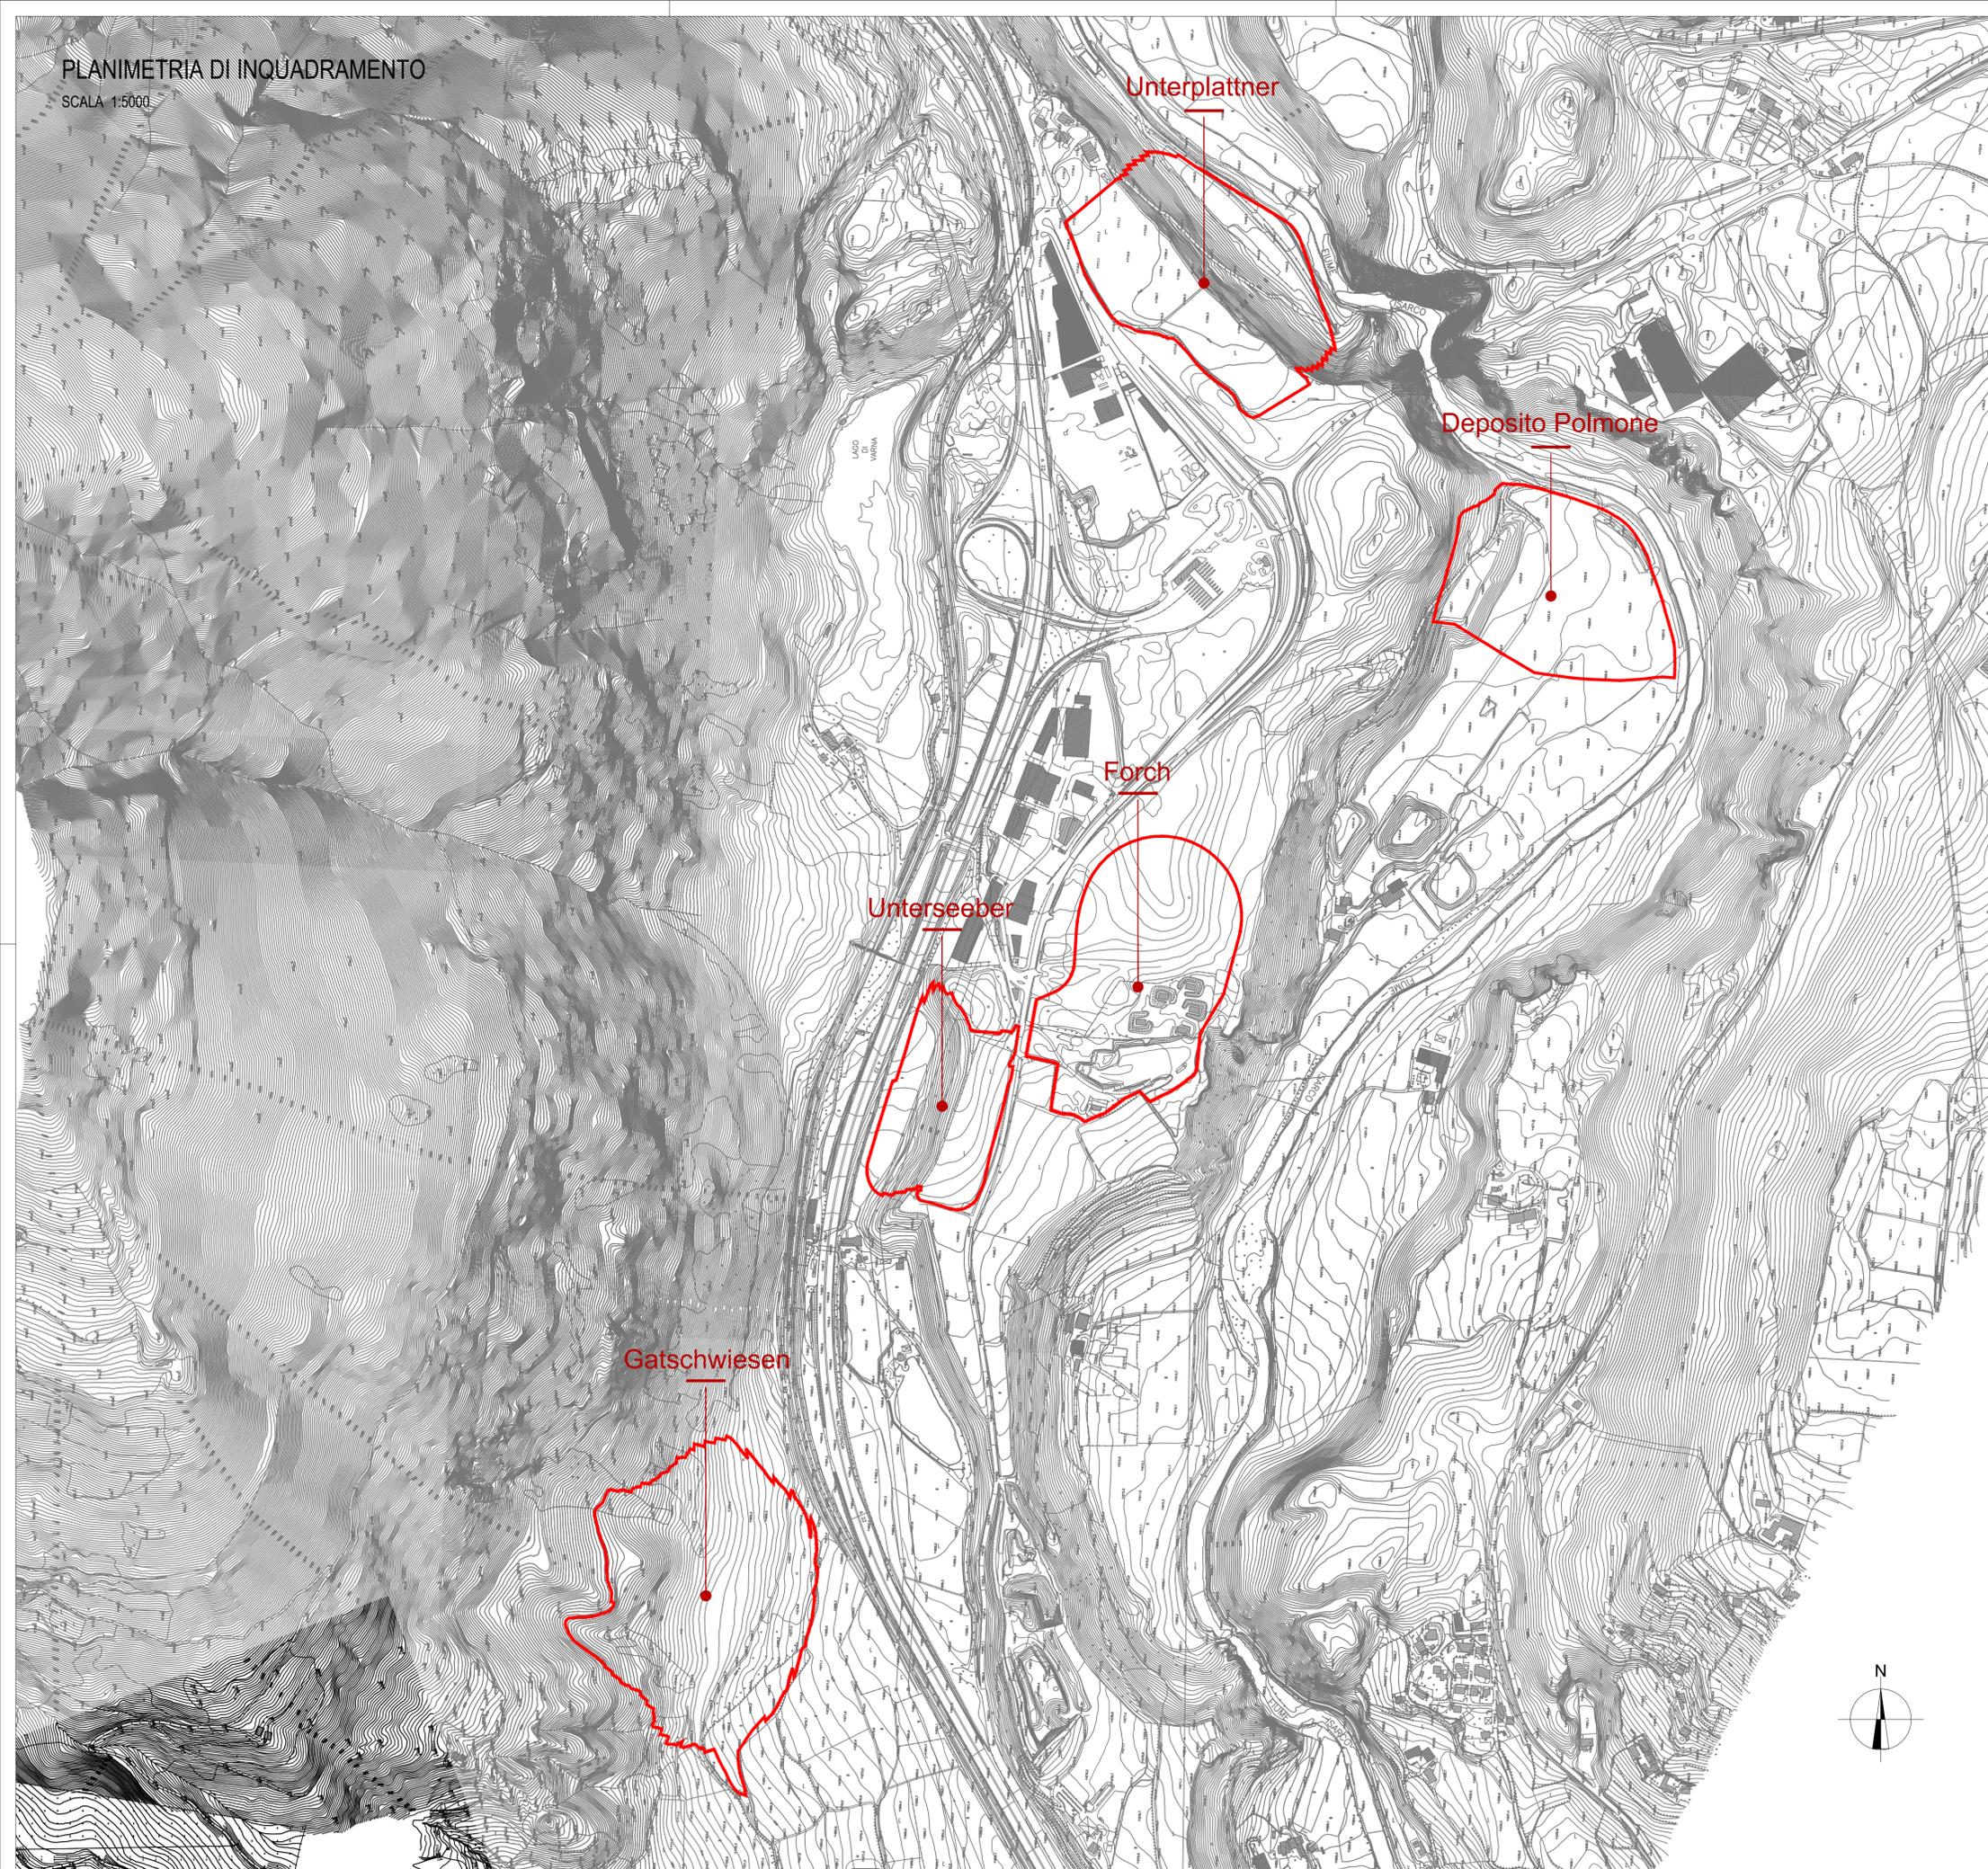

ORTOFOTO

SCALA 1:10000



COMMITTENTE:  
  
**RFI**  
 RETE FERROVIARIA ITALIANA  
 GRUPPO FERROVIE DELLO STATO ITALIANE

PROGETTAZIONE:  
  
**ITALFERR**  
 GRUPPO FERROVIE DELLO STATO ITALIANE

**INFRASTRUTTURE FERROVIARIE STRATEGICHE DEFINITE DALLA LEGGE OBIETTIVO N. 443/01 e s.m.i**

 Progetto cofinanziato dalla Unione Europea CUP: J94F04000020001

**U.O. INFRASTRUTTURE NORD**

**PROGETTO DEFINITIVO**

**ASSE FERROVIARIO MONACO - VERONA**

**ACCESSO SUD ALLA GALLERIA DI BASE DEL BRENNERO QUADRUPPLICAMENTO DELLA LINEA FORTEZZA - VERONA**

**LOTTO 1: FORTEZZA - PONTE GARDENA**

**ELABORATI GENERALI**

Depositi definitivi in Val Riga - Planimetria di inquadramento

SCALA :  
1:5000

COMMESSA	LOTTO	FASE	ENTE	TIPO DOC.	OPERA/DISCIPLINA	PROGR.	REV.
IBL1	1A	D	26	P5	R10300	001	B

Revis.	Descrizione	Redatto	Data	Verificato	Data	Approvato	Data	Autorizzato / Data
B	Emissione per ottemperanza prescrizioni	A. Fagnocchi	FEB. 2018	N. Carella	FEB. 2018	C. Mazzocchi	FEB. 2018	F. Sacchi FEB. 2018
A	Emissione per ottemperanza prescrizioni	A. Fagnocchi	OTT. 2017	N. Carella	OTT. 2017	C. Mazzocchi	OTT. 2017	