

LEGENDA



P.S. Piano di scavo
P.R. Piano rotolamento

NOTE

Per le caratteristiche dei materiali, le note generali e le prescrizioni, si rimanda all'elaborato: "CARATTERISTICHE DEI MATERIALI - NOTE GENERALI" - cod. IRL18007/SPQXXXX0001

FASI ESECUTIVE PRINCIPALI

FASE 1 - realizzazione pista di lavoro per esecuzione berlinese.
- realizzazione paratia berlinese e trave di testata.
FASE 2 - scavo di abbinamento del terreno fino a 1,00 m dalla quota di progetto del 1° ordine di tiranti.
- immediata realizzazione di scarpature floccificate a protezione dello scavo.
FASE 3 - perforazione, inserimento tiranti di armatura e cementazione del primo ordine di tiranti.
- messa in opera trav di ripartizione.
- esecuzione dimmi con cavi.
FASE 4 - operazione fase precedente per i restanti ordini.
- scavo fino a quota fondo scavo.
FASE 5 - esecuzione dei consolidamenti per il conico d'attacco secondo la geometria di progetto.
- esecuzione degli eventuali dimmi di conico.
FASE 6 - realizzazione carpenteria metallica per dima e conico d'attacco
FASE 7 - realizzazione dima d'attacco

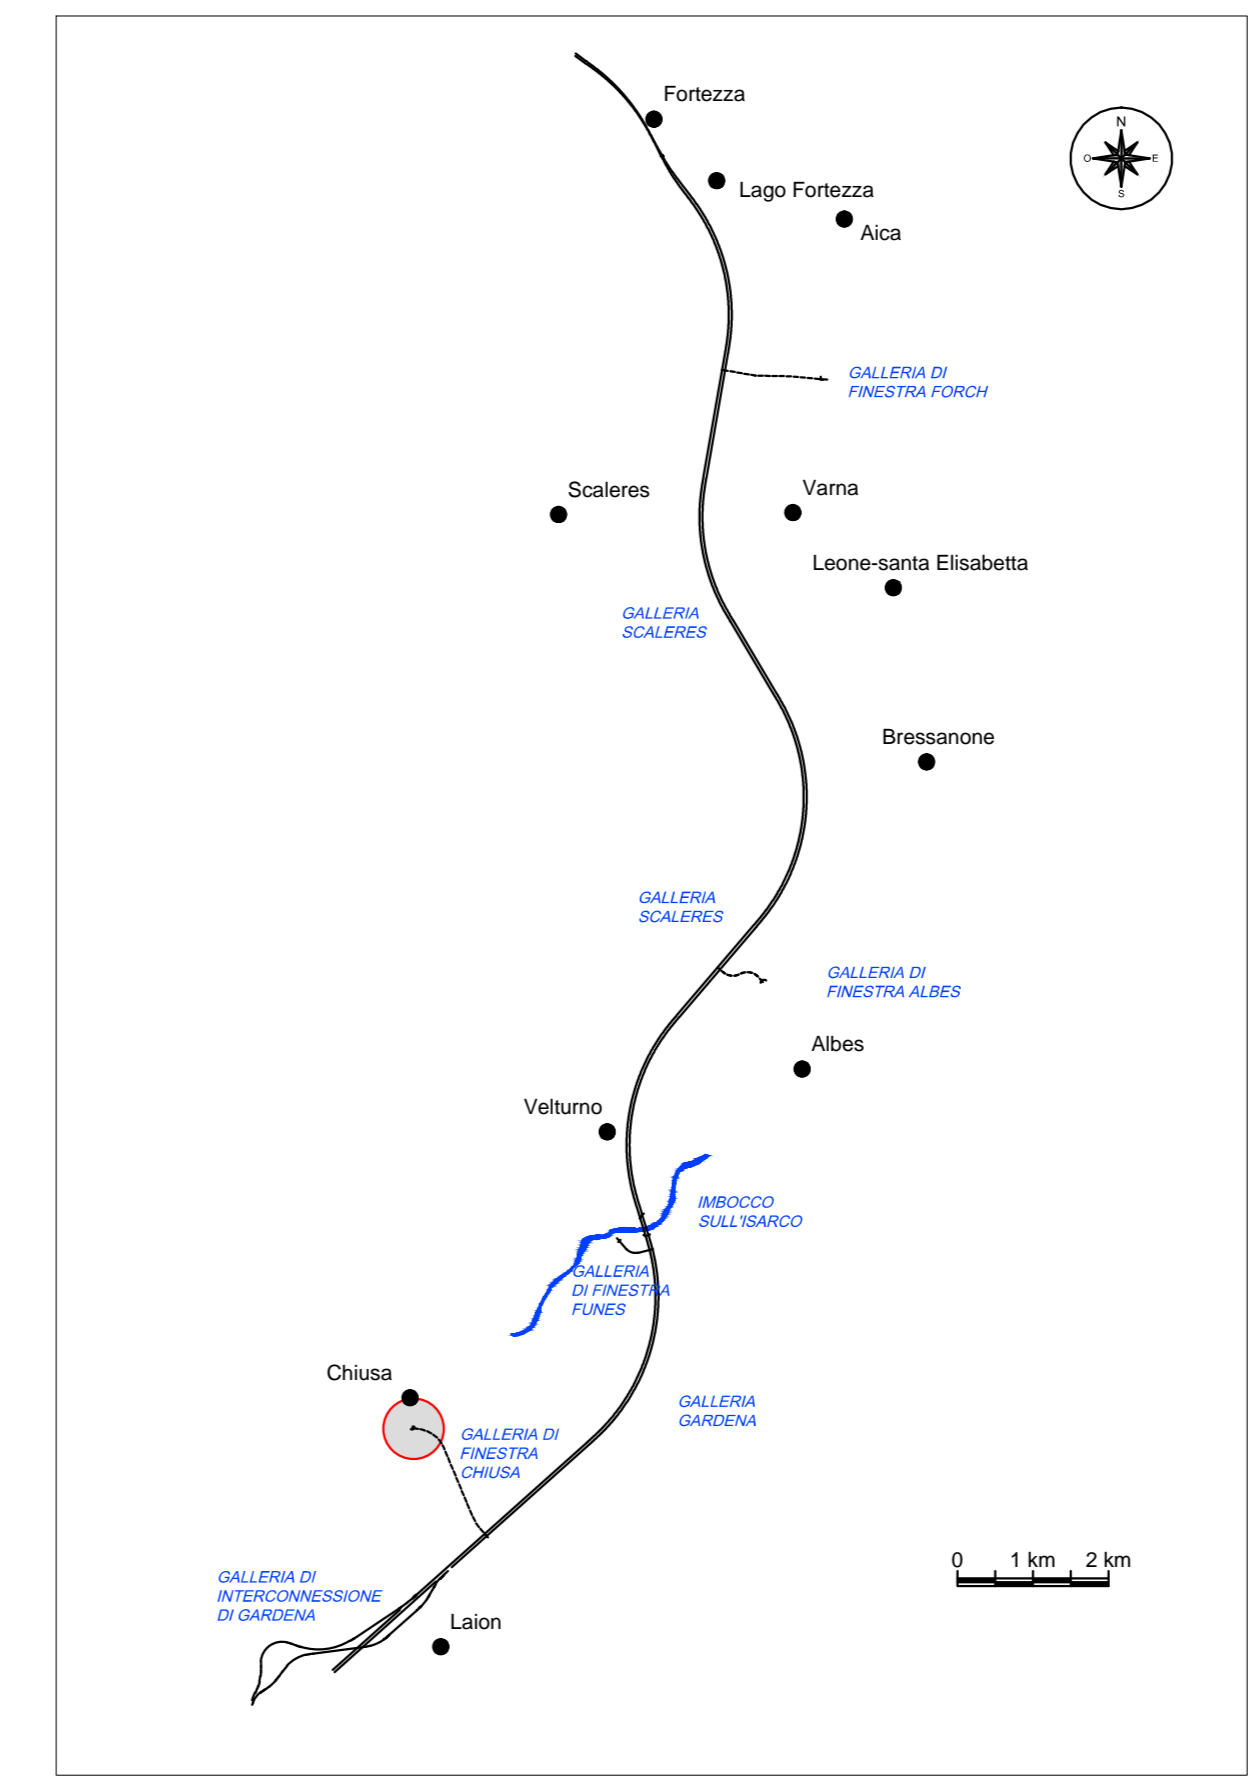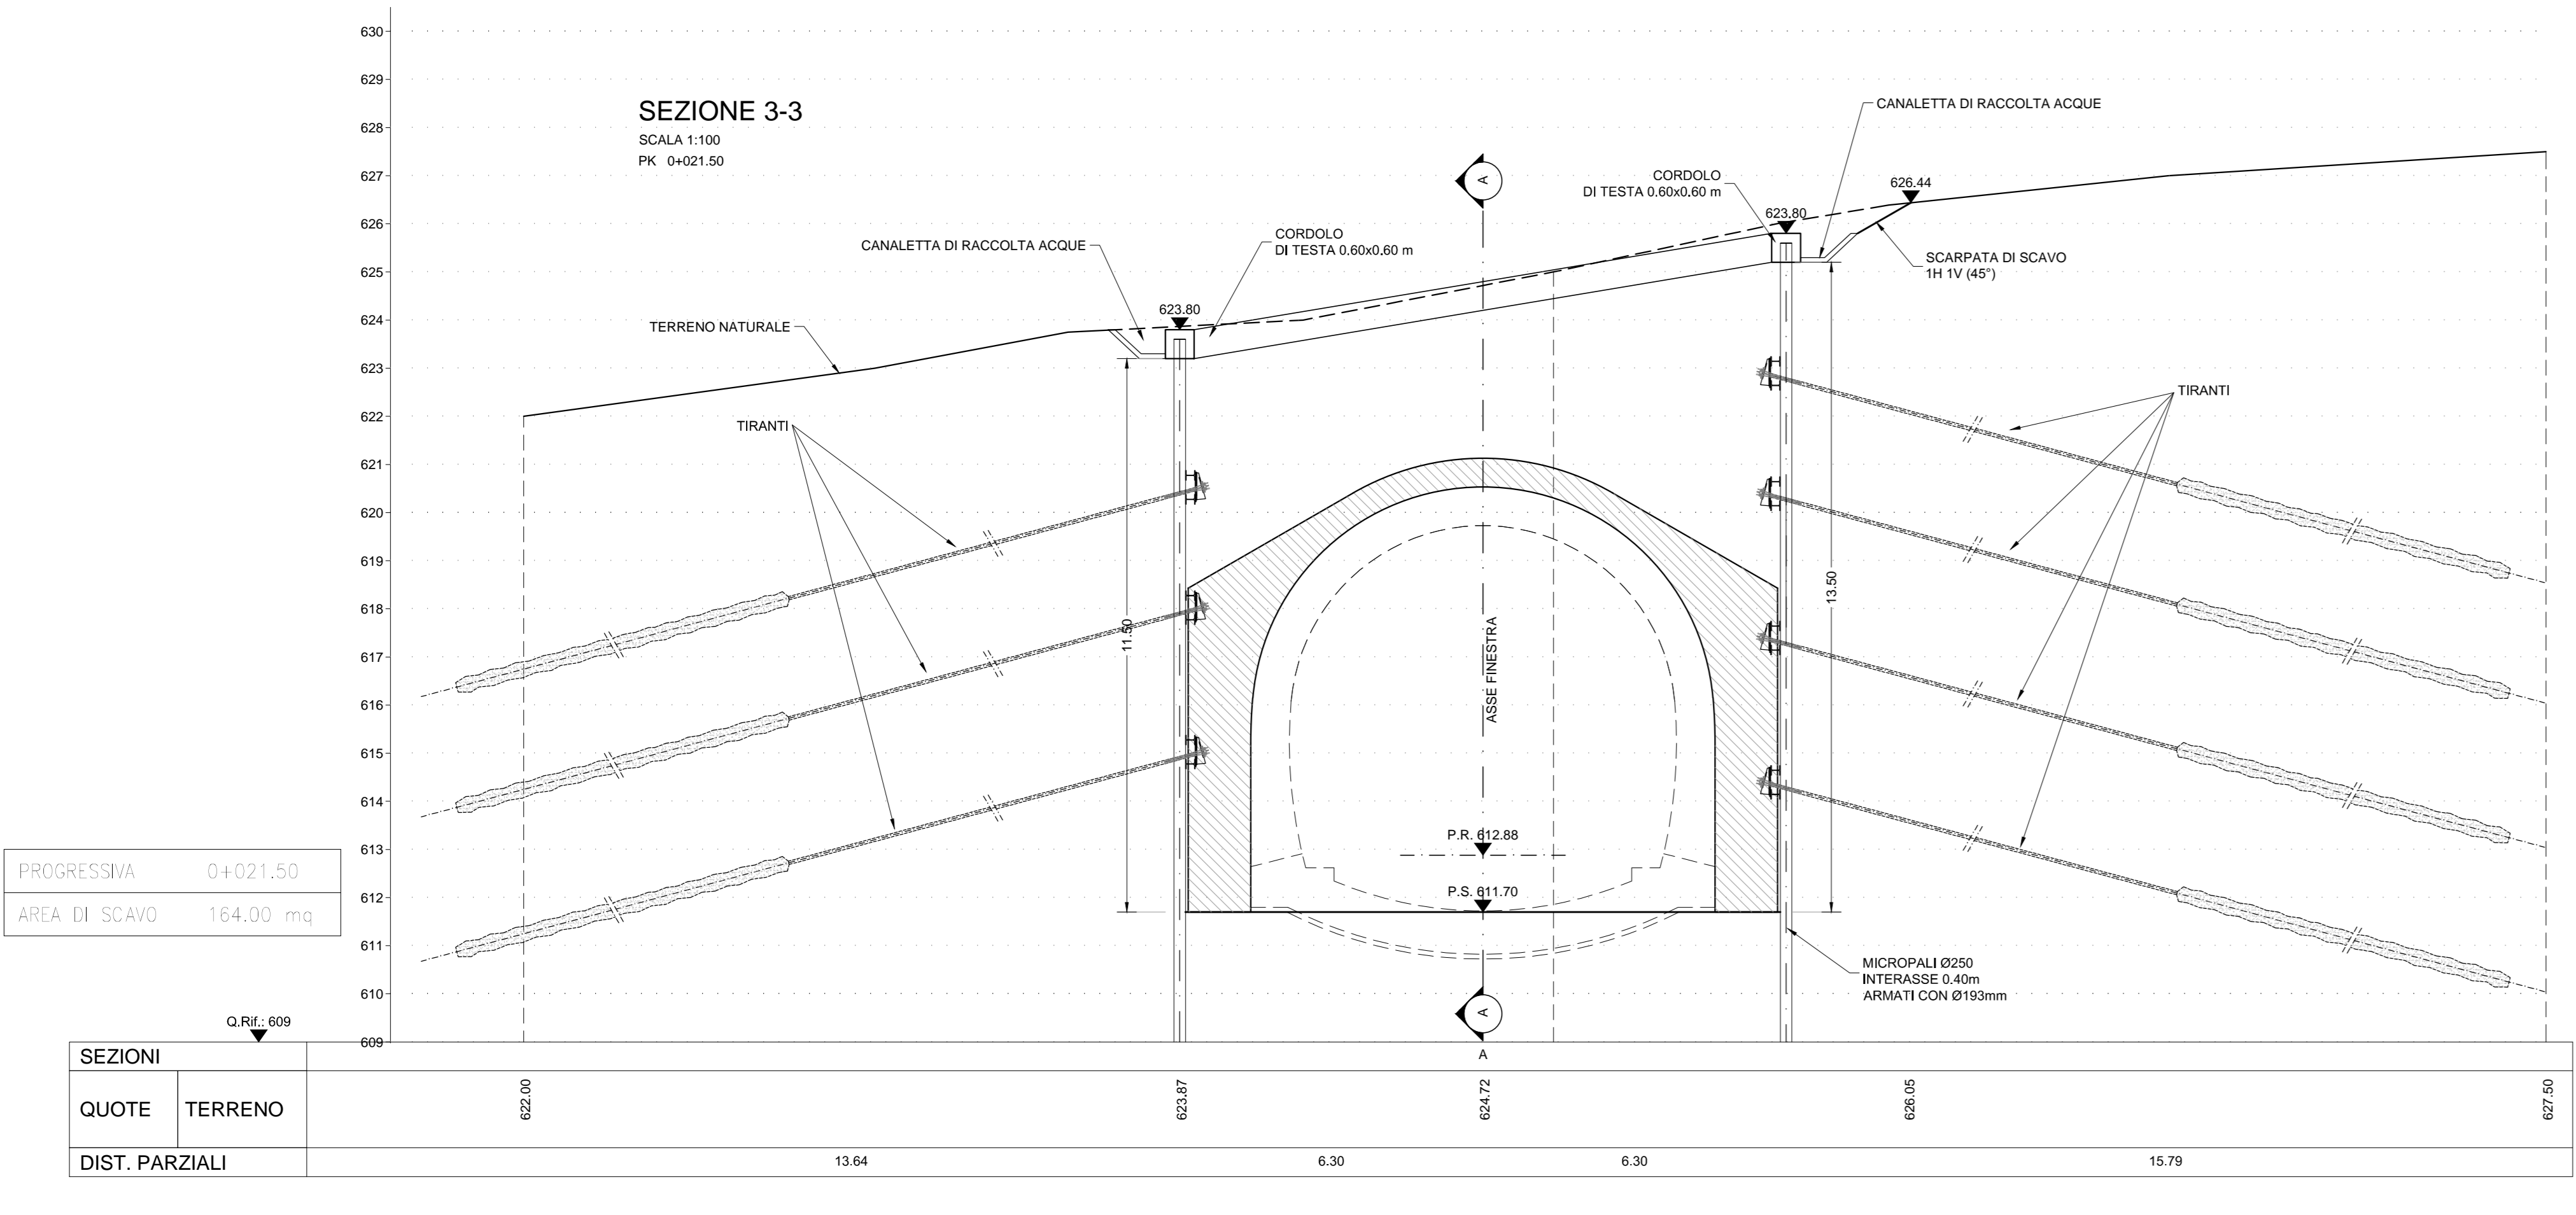

COMMITTENTE: **RFI** RETE FERROVIARIA ITALIANA
GRUPPO FERROVIE DELLO STATO ITALIANE

PROGETTAZIONE: **ITALFERR**
GRUPPO FERROVIE DELLO STATO ITALIANE

INFRASTRUTTURE FERROVIARIE STRATEGICHE DEFINITE DALLA LEGGE OBIETTIVO N. 443/01 e s.m.i.

Progetto cofinanziato dalla Unione Europea CUP: J94F04K00020001

U.O. GALLERIE

PROGETTO DEFINITIVO

ASSE FERROVIARIO MONACO - VERONA

ACCESSO SUD ALLA GALLERIA DI BASE DEL BRENNERO QUADRUPPLICAMENTO DELLA LINEA FORTEZZA - VERONA

LOTTO 1: FORTEZZA - PONTE GARDENA

GALLERIA DI FINESTRA CHIUSA

IMBOCCO
Fase provvisoria - Profili e sezioni delle opere di imbocco

SCALA: 1:100

COMMESSA	LOTTO	FASE ENTE	TIPO DOC.	OPERA/DISCIPLINA	PROGR.	REV.
IBL1	1A	D	07	WA	GA0500	001 A

Rev.	Descrizione	Redatto	Data	Verificato	Data	Approvato	Data	Autografo / Data
A	Emissione per intertemporanea prosecuzione	A. Di Biase	Feb. 2018	S. Vignati	Feb. 2018	C. Mazzocchi	Feb. 2018	

FILE: IRL1_1A_07_WA_GA0500_001_A.DWG | Aggiorna elaborato: IRL1_10_D07_WA_GA0500_001_A | n. Elab.: