



PROFILO LONGITUDINALE

SCALA 1:50

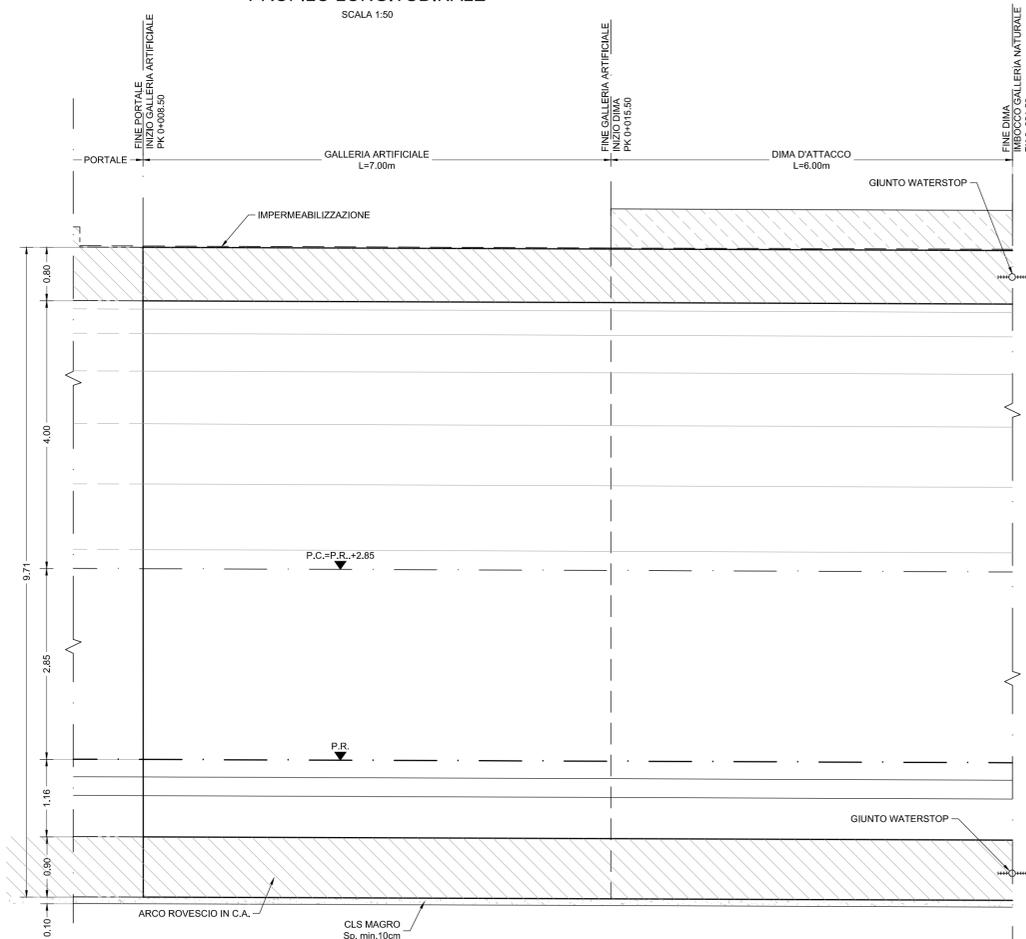


PIANTA

SCALA 1:50

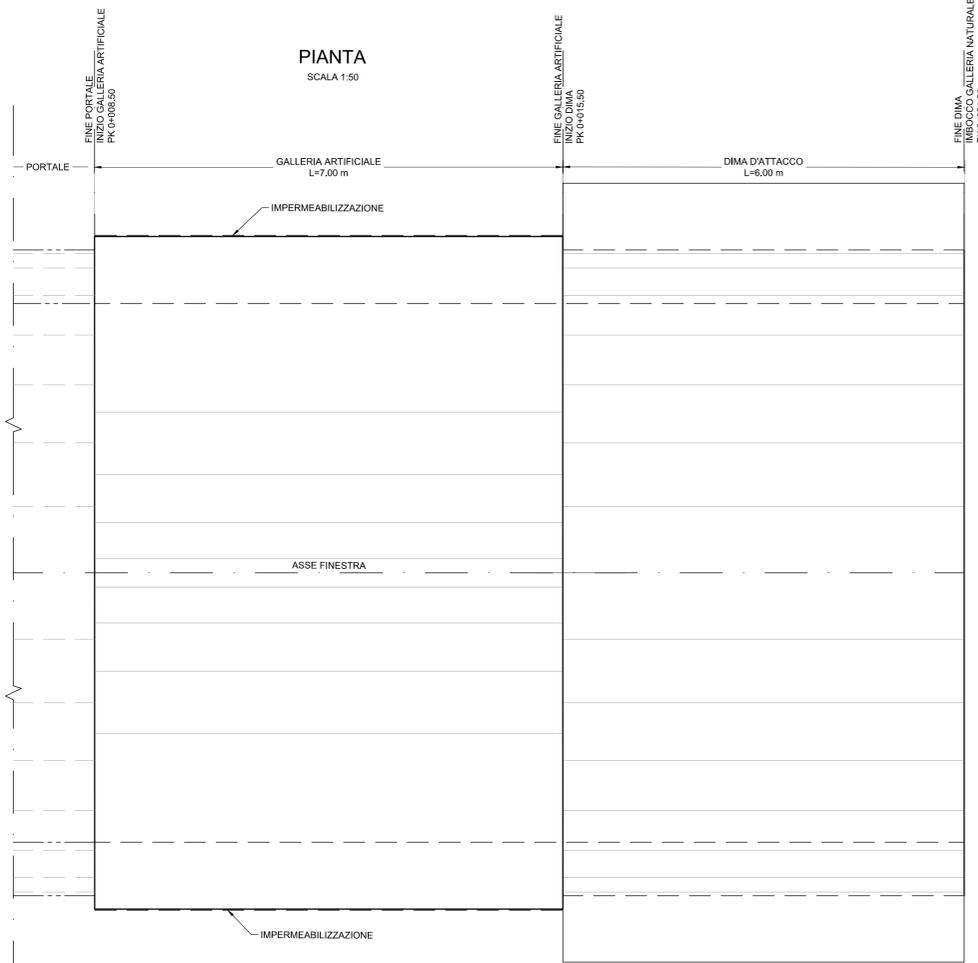


CARPENTERIA GALLERIA ARTIFICIALE

SCALA 1:50

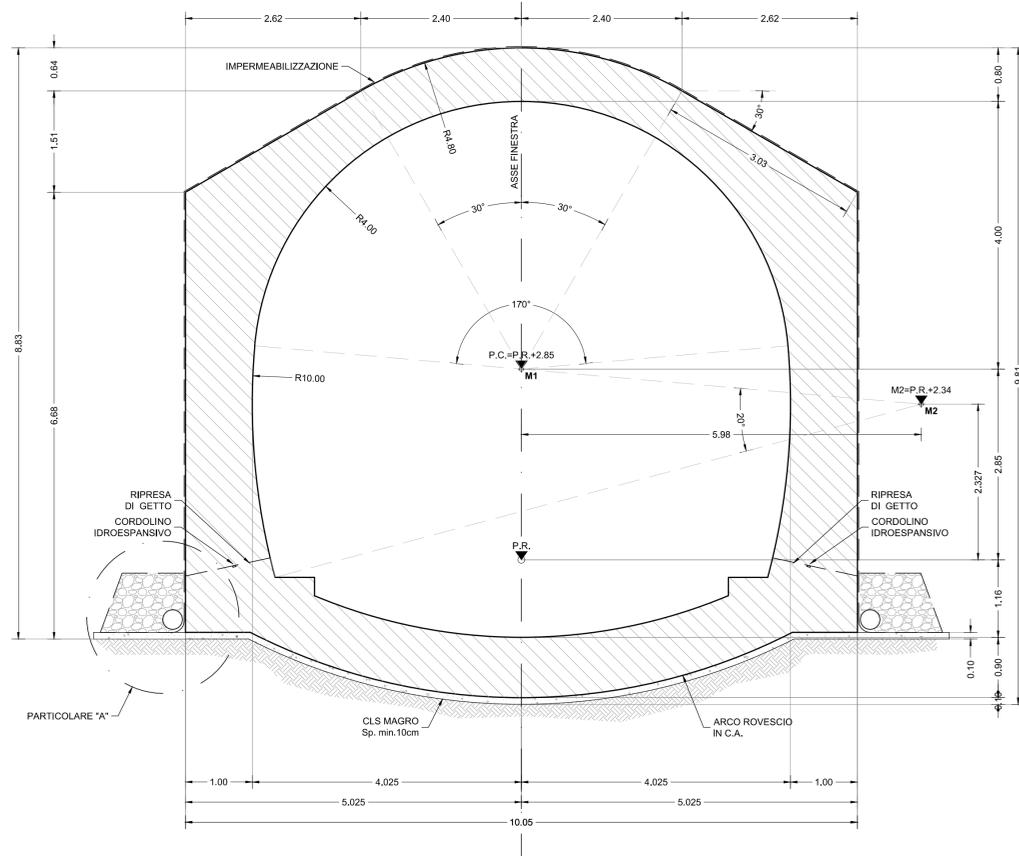


PARTICOLARE "A"

SCALA 1:20

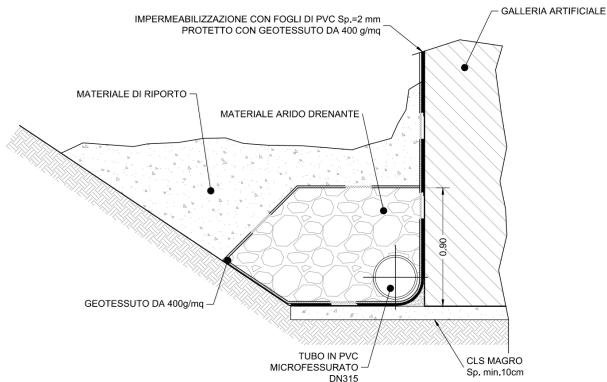

SCHEMA PLANIMETRICO

SCALA 1:200

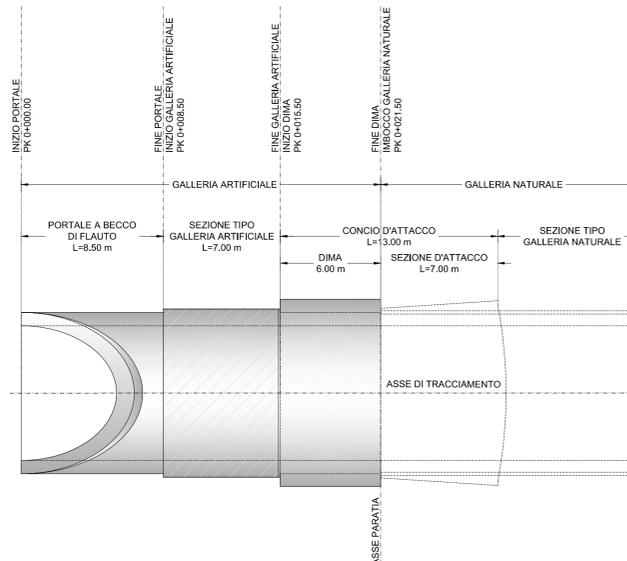

NOTE


Per le caratteristiche dei materiali, le note generali, le prescrizioni, si rimanda all'elaborato: "CARATTERISTICHE DEI MATERIALI - NOTE GENERALI" - cod. IBL11B007SPGN0000001

LEGENDA

P.C. Piano dei centri
P.S. Piano di scavo
P.R. Piano rotolamento

INCIDENZA ARMATURE

- ARCO ROVESCIO E MURETTE: 150 kg/m²
- CALOTTA E PIEDRITTI: 90 kg/m²

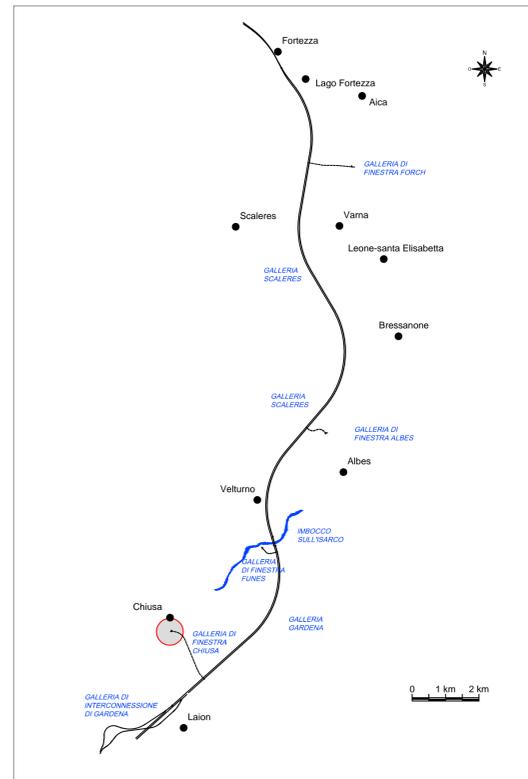

COMMITTENTE:



PROGETTAZIONE:



INFRASTRUTTURE FERROVIARIE STRATEGICHE DEFINITE DALLA LEGGE OBIETTIVO N. 443/01 e s.m.i



Progetto cofinanziato dalla Unione Europea

CUP: J94F04000020001

U.O. GALLERIE

PROGETTO DEFINITIVO

ASSE FERROVIARIO MONACO - VERONA

ACCESSO SUD ALLA GALLERIA DI BASE DEL BRENNERO QUADRUPPLICAMENTO DELLA LINEA FORTEZZA - VERONA

LOTTO 1: FORTEZZA - PONTE GARDENA

GALLERIA DI FINESTRA CHIUSA

IMBOCCO
Galleria artificiale - Carpenteria

SCALA:

1:50

COMMESSA LOTTO FASE ENTE TIPO DOC. OPERA/DISCIPLINA Progr. REV.

IBL1 1A D 07 BB GA0500 002 A

Revis.	Descrizione	Redatto	Data	Verificato	Data	Approvato	Data	Autorizzato / Data
A	Emissione per ottemperanza prescrizioni	A. Scattolon	Feb. 2018	S. Vagnozzi	Feb. 2018	C. Mazzocchi	Feb. 2018	A. Scattolon U.O. GALLERIE n. 135/18