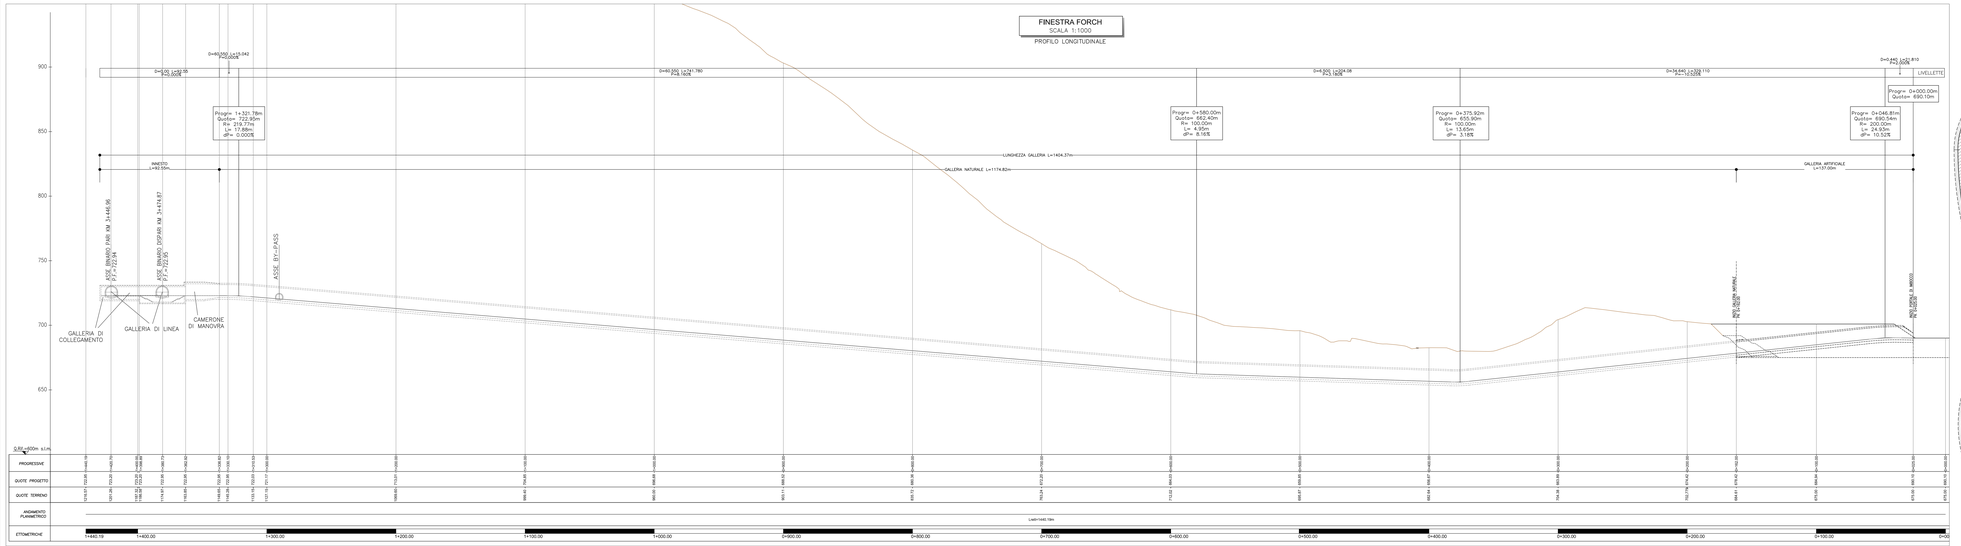

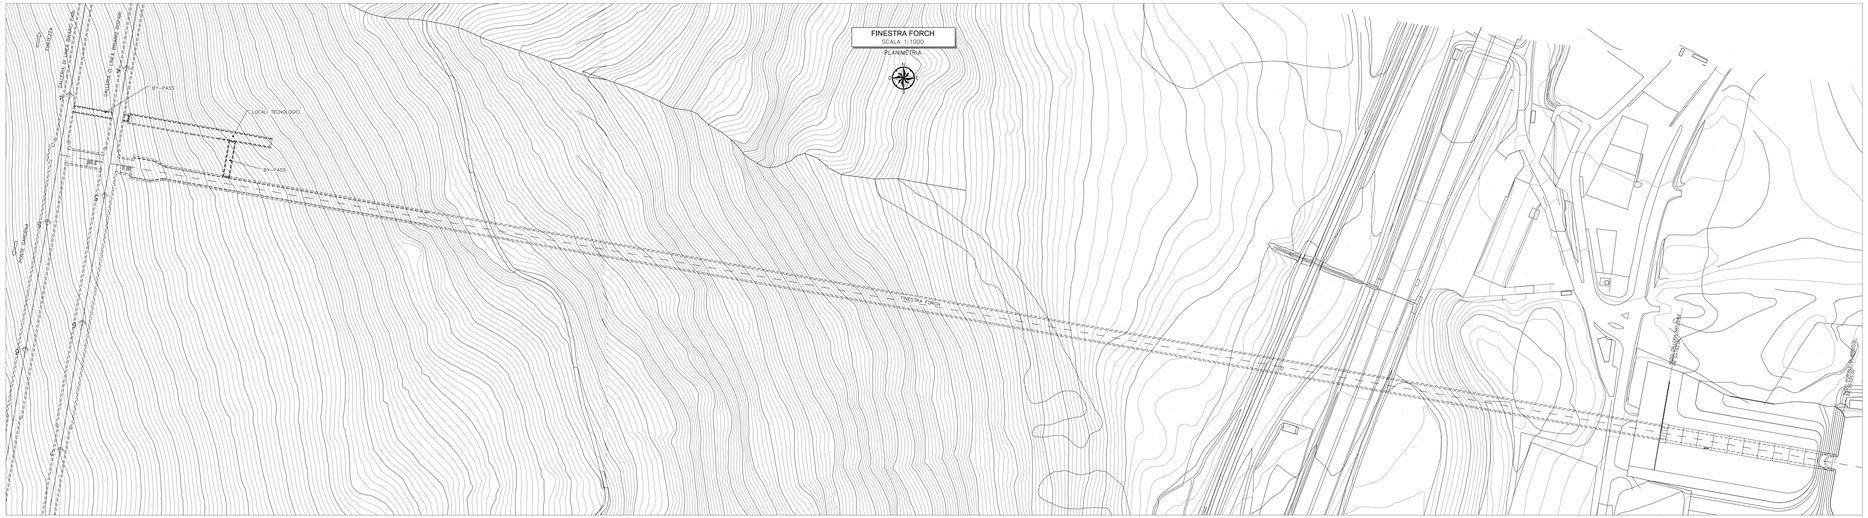

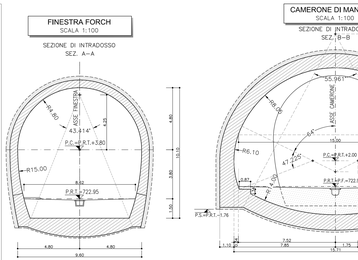

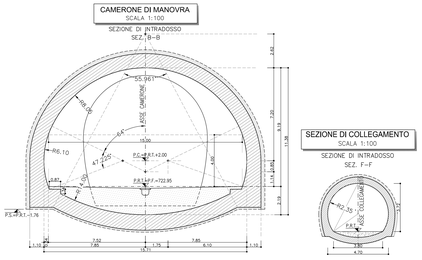

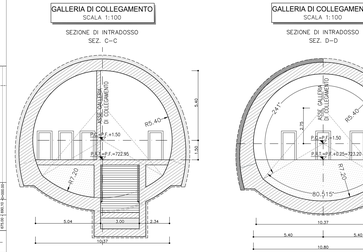

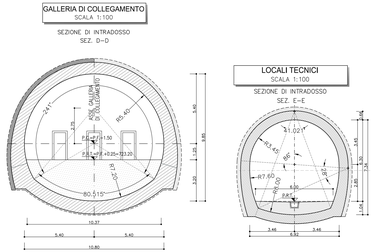

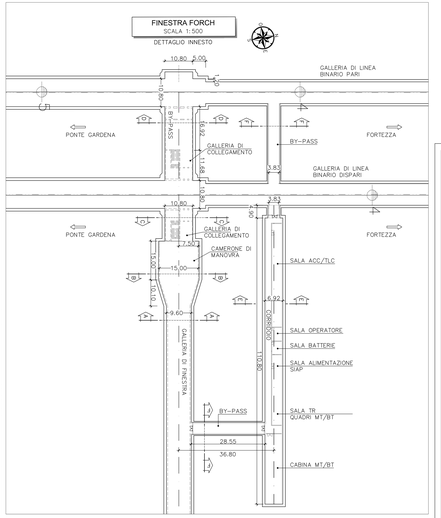

NOTE

- EVENTUALI DIFFERENZE TRA LE MISURE TOTALI E LE SOMMATORIE DELLE MISURE PARZIALI SONO DOVUTE ALL' ARROTTONDAMENTO AUTOMATICO DI AUTOCAD
- PER LE CARATTERISTICHE DEI MATERIALI SI RIMANDA ALL'ELABORATO IB.L1B00TSPGN0000001

LEGENDA

P.F.= PIANO DEL FERRO
P.R.T.= PIANO ROTOLAMENTO

COMMITTENTE:

RFI RETE FERROVIARIA ITALIANA
GRUPPO FERROVIE DELLO STATO ITALIANE

PROGETTAZIONE:

ITALFERR
GRUPPO FERROVIE DELLO STATO ITALIANE

INFRASTRUTTURE FERROVIARIE STRATEGICHE DEFINITE DALLA LEGGE OBIETTIVO N. 443/01 e s.m.i.

Progetto cofinanziato dalla Unione Europea

CUP: J94F04000000001

U.O. GALLERIE

PROGETTO DEFINITIVO

ASSE FERROVIARIO MONACO - VERONA

ACCESSO SUD ALLA GALLERIA DI BASE DEL BRENNERO QUADRUPLICAMENTO DELLA LINEA FORTEZZA - VERONA

LOTTO 1: FORTEZZA - PONTE GARDENA

FINESTRA FORCH

Planimetria, profilo, pianta e sezioni

SCALA : VARIE

COMMESSA	LOTTO	FASE	ENTE	TIPO DOC.	OPERA/DISCIPLINA	PROGR.	REV.
IB1L	1A	D	07	L2	GN0300	001	B

Rev.	Descrizione	Redatto	Data	Verificato	Data	Approvato	Data	Autorizzato	Data
A	Emissione per interoperativo progettazione	A. Ferrari	Ott. 2017	F. Ciro	Ott. 2017	L. Mazzucco	Ott. 2017	G. Fadda	Ott. 2017
B	Emissione per appalto	A. Ferrari G. Mancini	Feb. 2018	F. Ciro	Feb. 2018	L. Mazzucco A. Ferrari	Feb. 2018	G. Fadda	Feb. 2018

ORDINE DEGLI INGEGNERI DELLA PROVINCIA DI ROMA Ing. Giovanni Fadda n. 23 Sez. A

File: IB1L1 1A D 07 L2 GN0300 001 B.DWG

Algebra elaborati: IB1L1 10 D 07 FZ GN0300 001 A

A - Etab.