



PROFILO LONGITUDINALE
SCALA 1:50
SEZIONE B-B

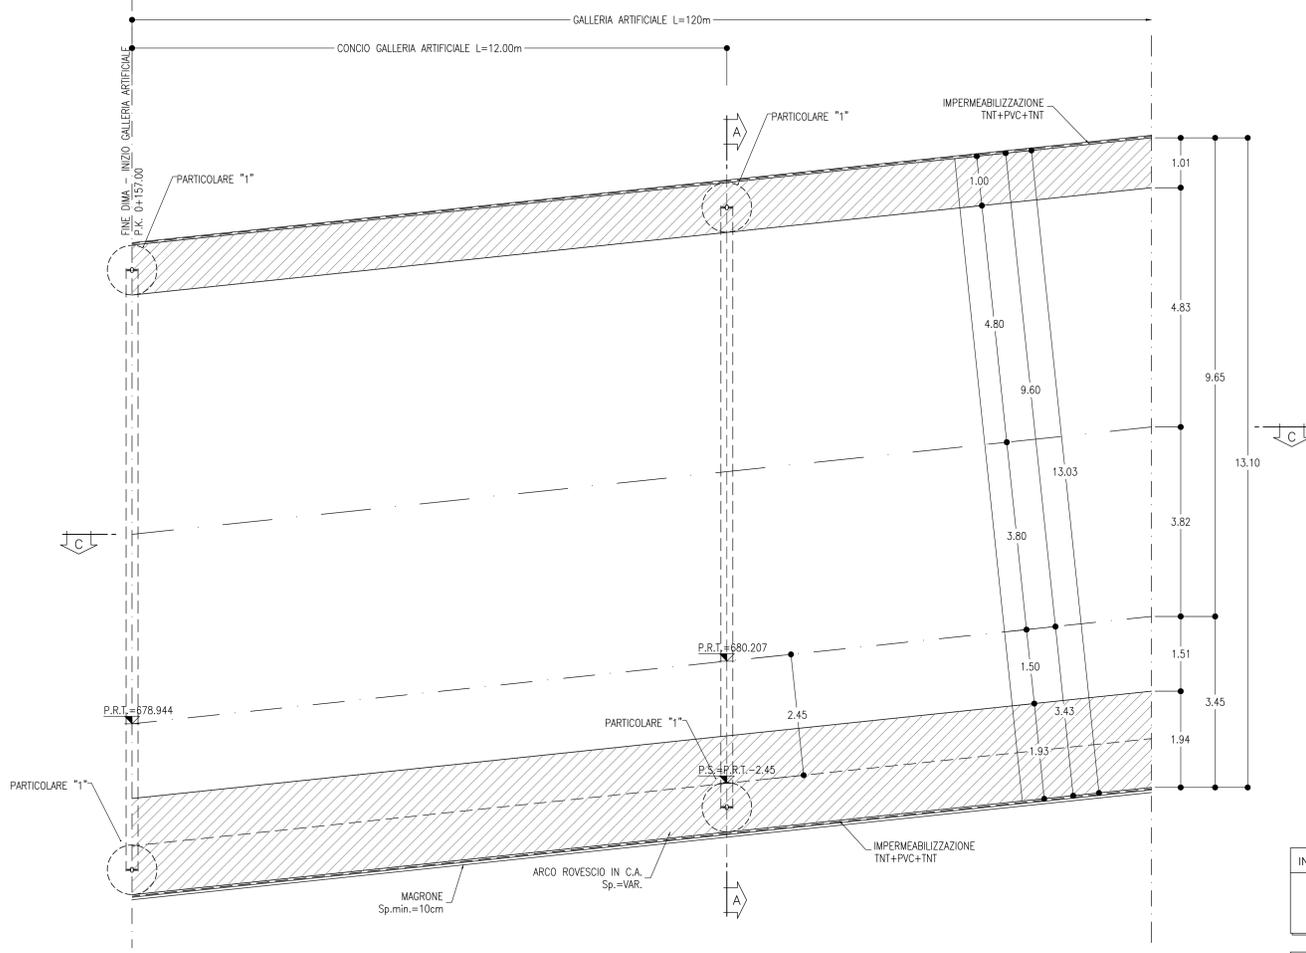

PIANTA
SCALA 1:50
SEZIONE C-C

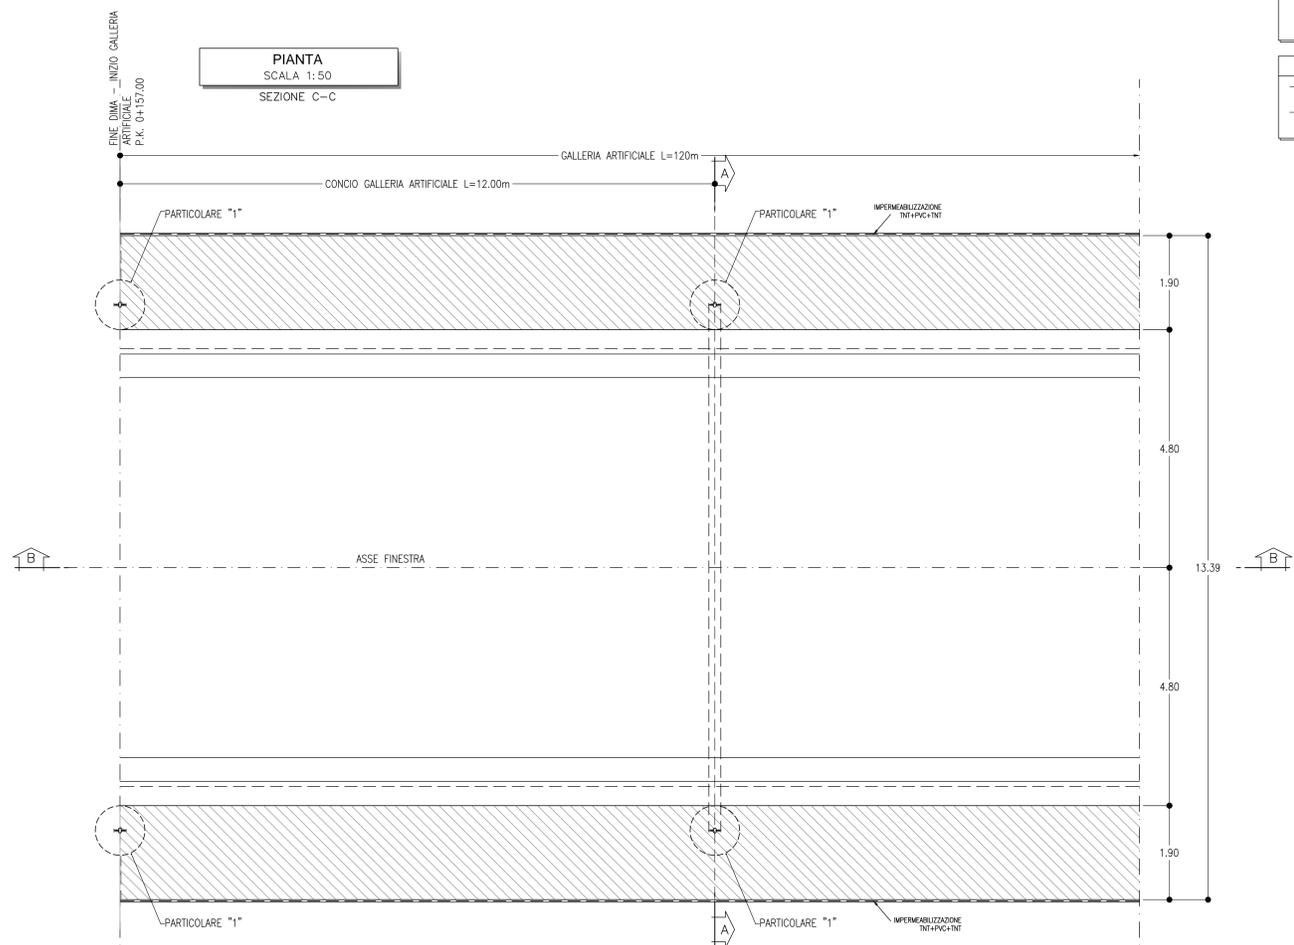

INCIDENZA ARMATURE

- ARCO ROVESCIO E MURETTE	120 kg/m ³
- CALOTTA E PIEDRITTI	120 kg/m ³


LEGENDA

P.C. = PIANO DEI CENTRI
P.R.T. = PIANO DI ROTOLAMENTO
P.S. = PIANO DI SCAVO


NOTE

- PER LE CARATTERISTICHE DEI MATERIALI SI RIMANDA ALL'ELABORATO IBL118007SP00000001
- EVENTUALI DIFFERENZE TRA LE MISURE TOTALI E LE SOMMATORIE DELLE MISURE PARZIALI SONO DOVUTE AGLI ARROTONDAMENTI AUTOMATICI DI AUTOCAD


GALLERIA ARTIFICIALE
SCALA 1:50
SEZIONE A-A

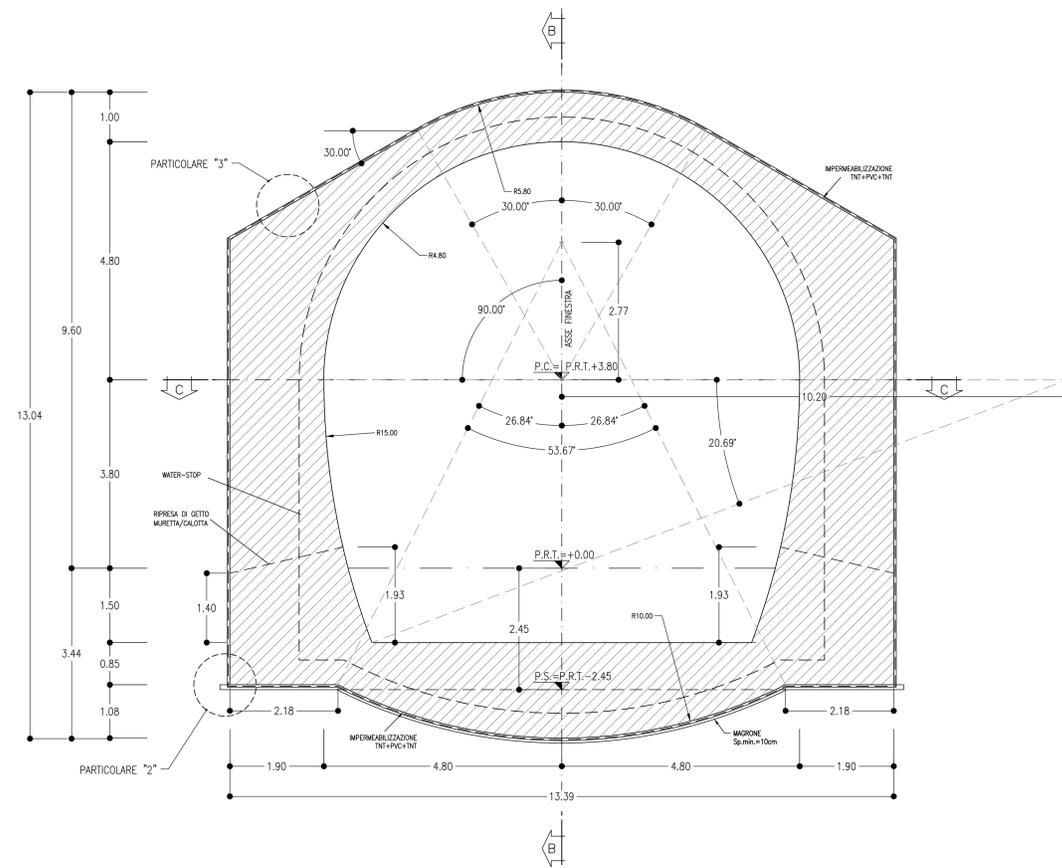


PARTICOLARE "3"
SCALA 1:10

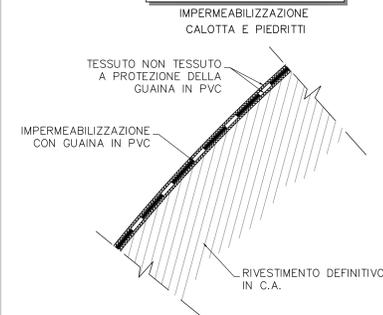

PARTICOLARE "2"
SCALA 1:10

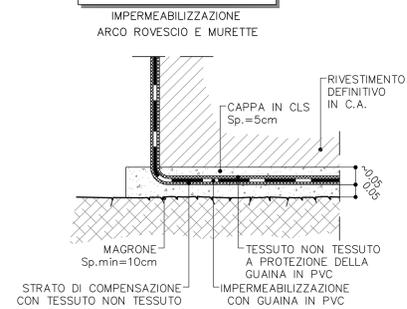

PARTICOLARE "1"
SCALA 1:10

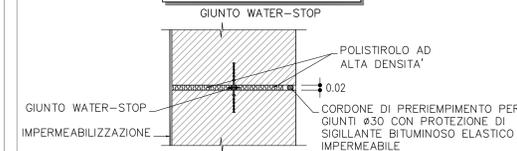

COMMITTENTE:
RFI
RETE FERROVIARIA ITALIANA
GRUPPO FERROVIE DELLO STATO ITALIANO

PROGETTAZIONE:
ITALFERR
GRUPPO FERROVIE DELLO STATO ITALIANO

INFRASTRUTTURE FERROVIARIE STRATEGICHE DEFINITE DALLA LEGGE OBIETTIVO N. 443/01 e s.m.i.

Progetto cofinanziato dalla Unione Europea CUP: J94F0400020001

U.O. GALLERIE

PROGETTO DEFINITIVO

ASSE FERROVIARIO MONACO - VERONA

ACCESSO SUD ALLA GALLERIA DI BASE DEL BRENNERO QUADRUPPLICAMENTO DELLA LINEA FORTEZZA - VERONA

LOTTO 1: FORTEZZA - PONTE GARDENA

IMBOCCO FINESTRA FORCH
Galleria Artificiale Policentrica
Carpenteria

SCALA:
1:50

COMMESSA LOTTO FASE ENTE TIPO DOC. OPERA/DISCIPLINA PROGR. REV.

IBL1 1A D 07 BB GA0300 002 B

Revis	Descrizione	Redatto	Data	Verificato	Data	Approvato	Data	Autorizzato	Data
A	Emissione per ottenimento prescrizioni	[Firma]	06/2017	S. Vigorelli	06/2017	C. Mazzocchi	06/2017	A. Simeoni	06/2017
B	Emissione per ottenimento prescrizioni	[Firma]	Feb. 2018	S. Vigorelli	Feb. 2018	C. Mazzocchi	Feb. 2018	A. Simeoni	Feb. 2018