

**NOTE**





- EVENTUALI DIFFERENZE TRA LE MISURE TOTALI E LE SOMMATORIE DELLE MISURE PARZIALI SONO DOVUTE ADI ARROTONDAMENTI AUTOMATICI DI AUTOCAD
- PER LE CARATTERISTICHE DEI MATERIALI SI RIMANDA ALL'ELABORATO BEL18073P04000001

**LEGENDA**

- Q.C.= QUOTA CORDOLO
- P.R.T.= PIANO ROTOLAMENTO

**FASI ESECUTIVE**

- FASE 1**
- LIMITAZIONE DEL TRAFFICO A SENSO UNICO ALTERNATO SULLA STRADA PROVINCIALE SP241 ESISTENTE. PROTEZIONE CON NEW JERSEY IN CLS E RETE.
  - ESECUZIONE DELLA PARATA DI PALI #800 mm A PASSO 0.9 m E DELLA TRAVE DI TESTATA IN C.A. DI DIMENSIONI 1.0 m x 0.8 m.
  - ESECUZIONE DELLA BERLIESE DI MICROPALI #240 mm PASSO 0.4 m E TRAVE DI TESTATA IN C.A. DI DIMENSIONI 0.5 m x 0.5 m. I MICROPALI HANNO ALTEZZA RIDOTTA IN CORRESPONDENZA DELL'IMPRONTA DELLA GALLERIA.
- FASE 2**
- ESECUZIONE DELLA SOLETTA DI COPERTURA IN C.A. E COLLAUDO STATICO
  - DEVIAZIONE PROVVISORIA DELLA STRADA PROVINCIALE SP241

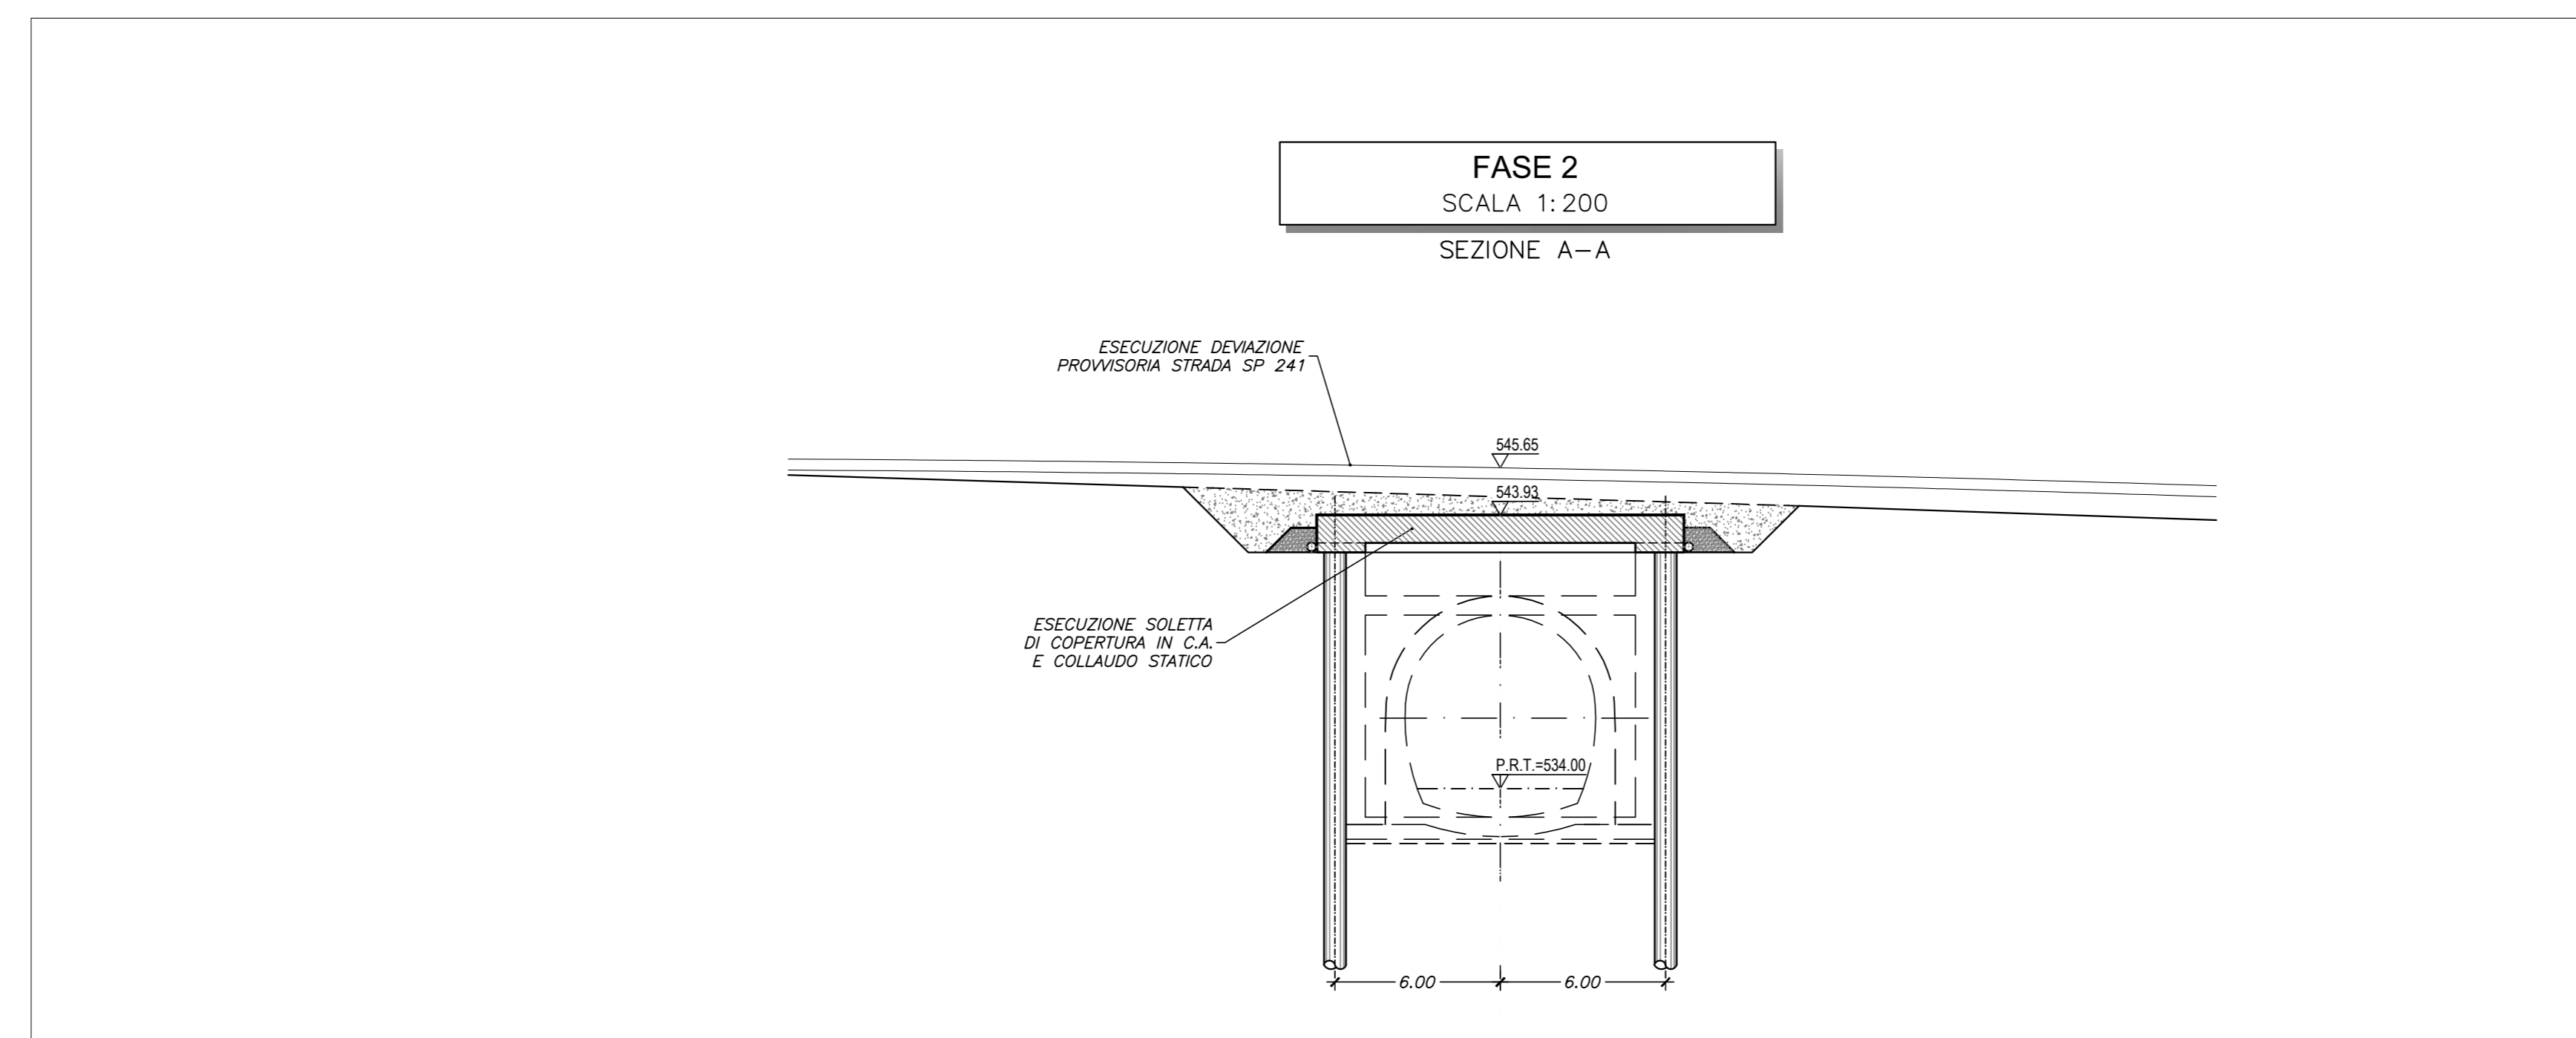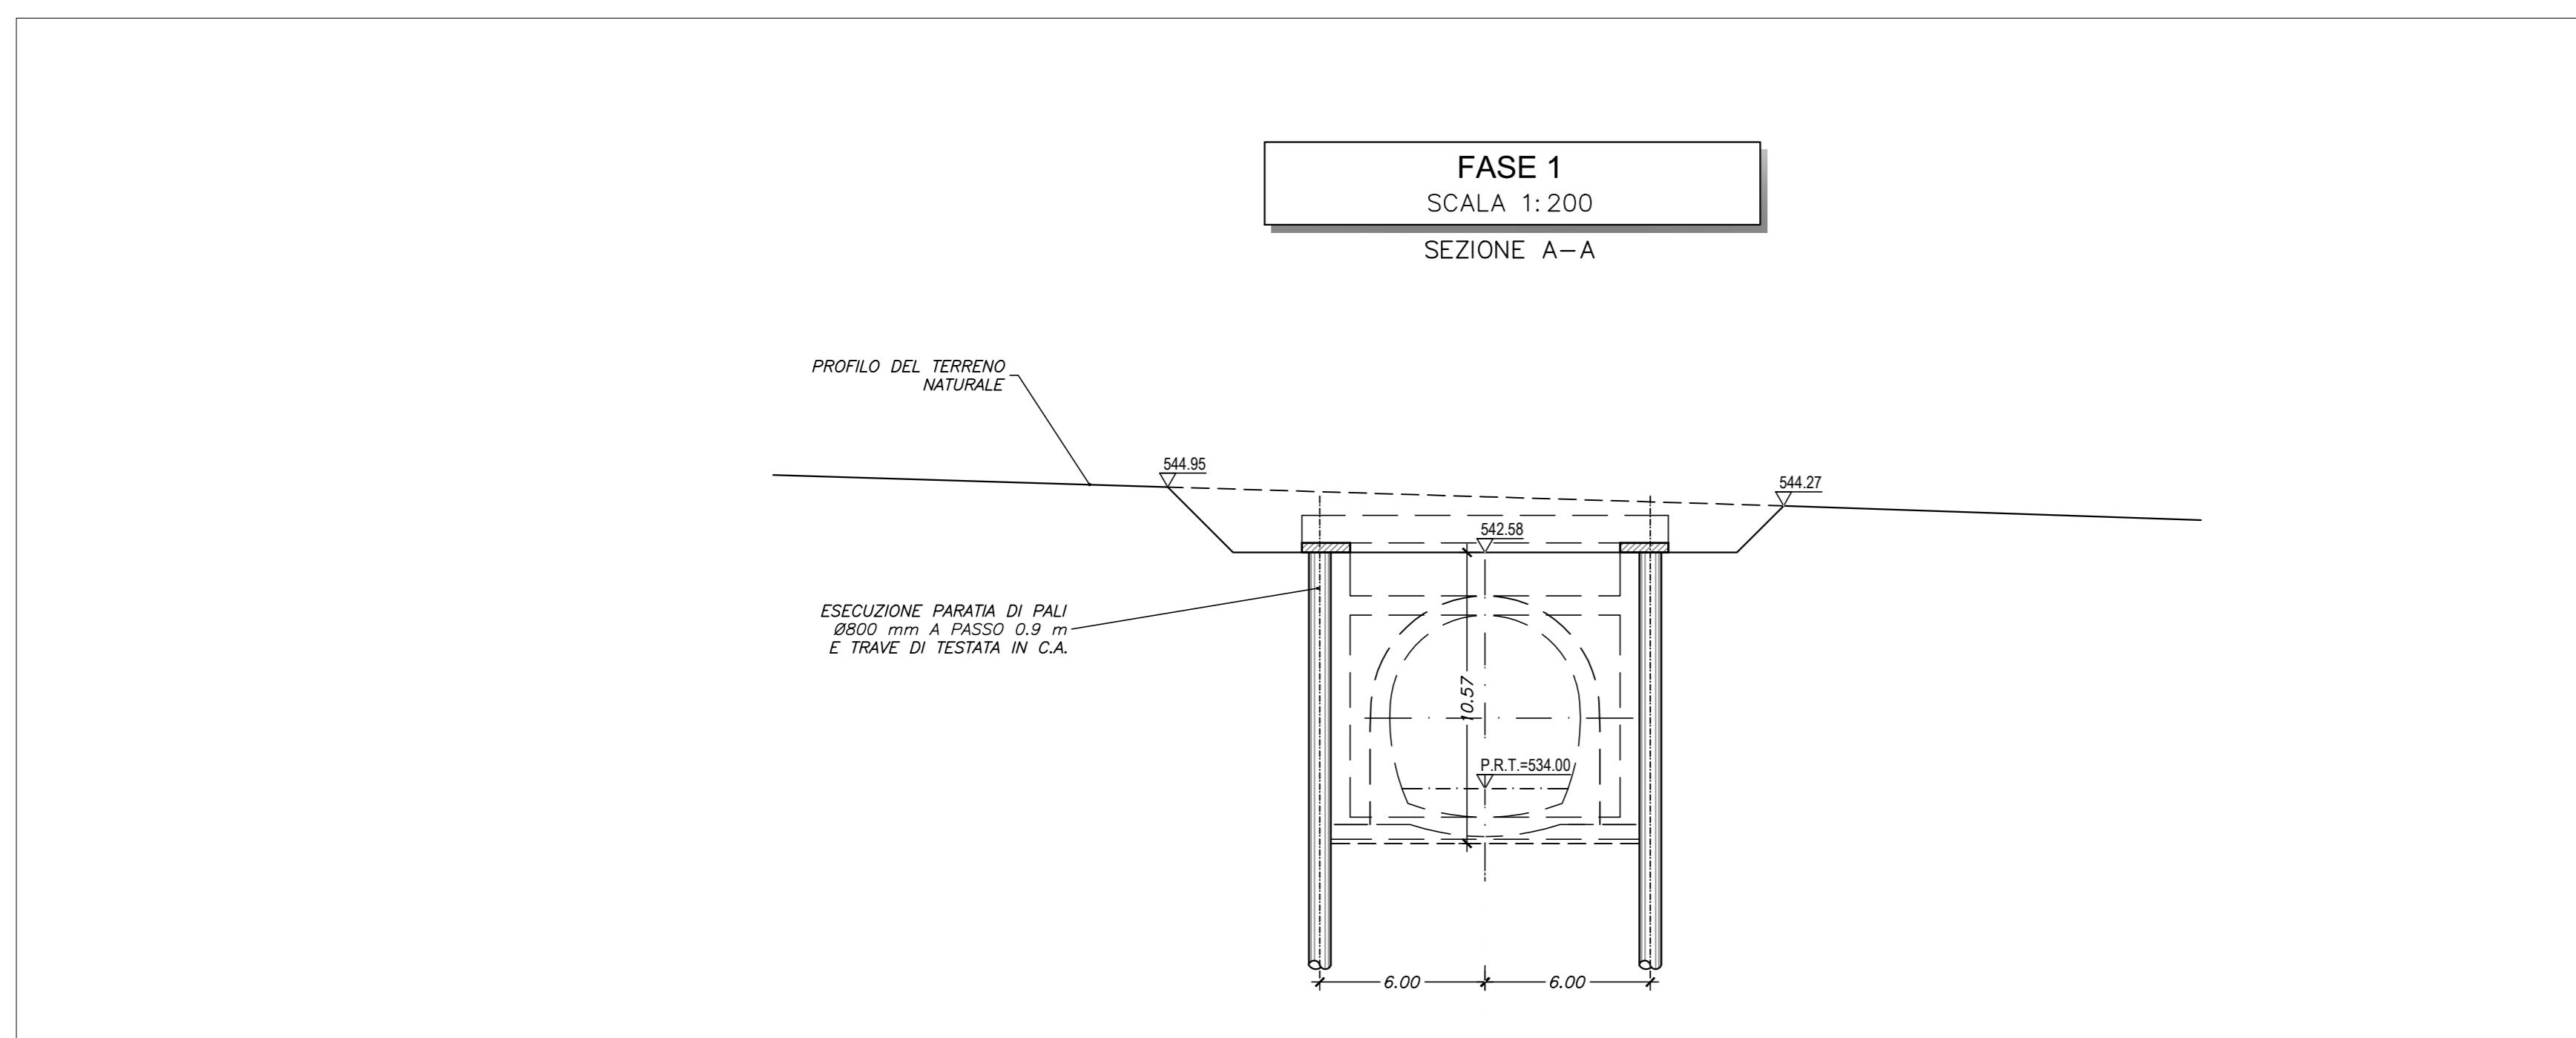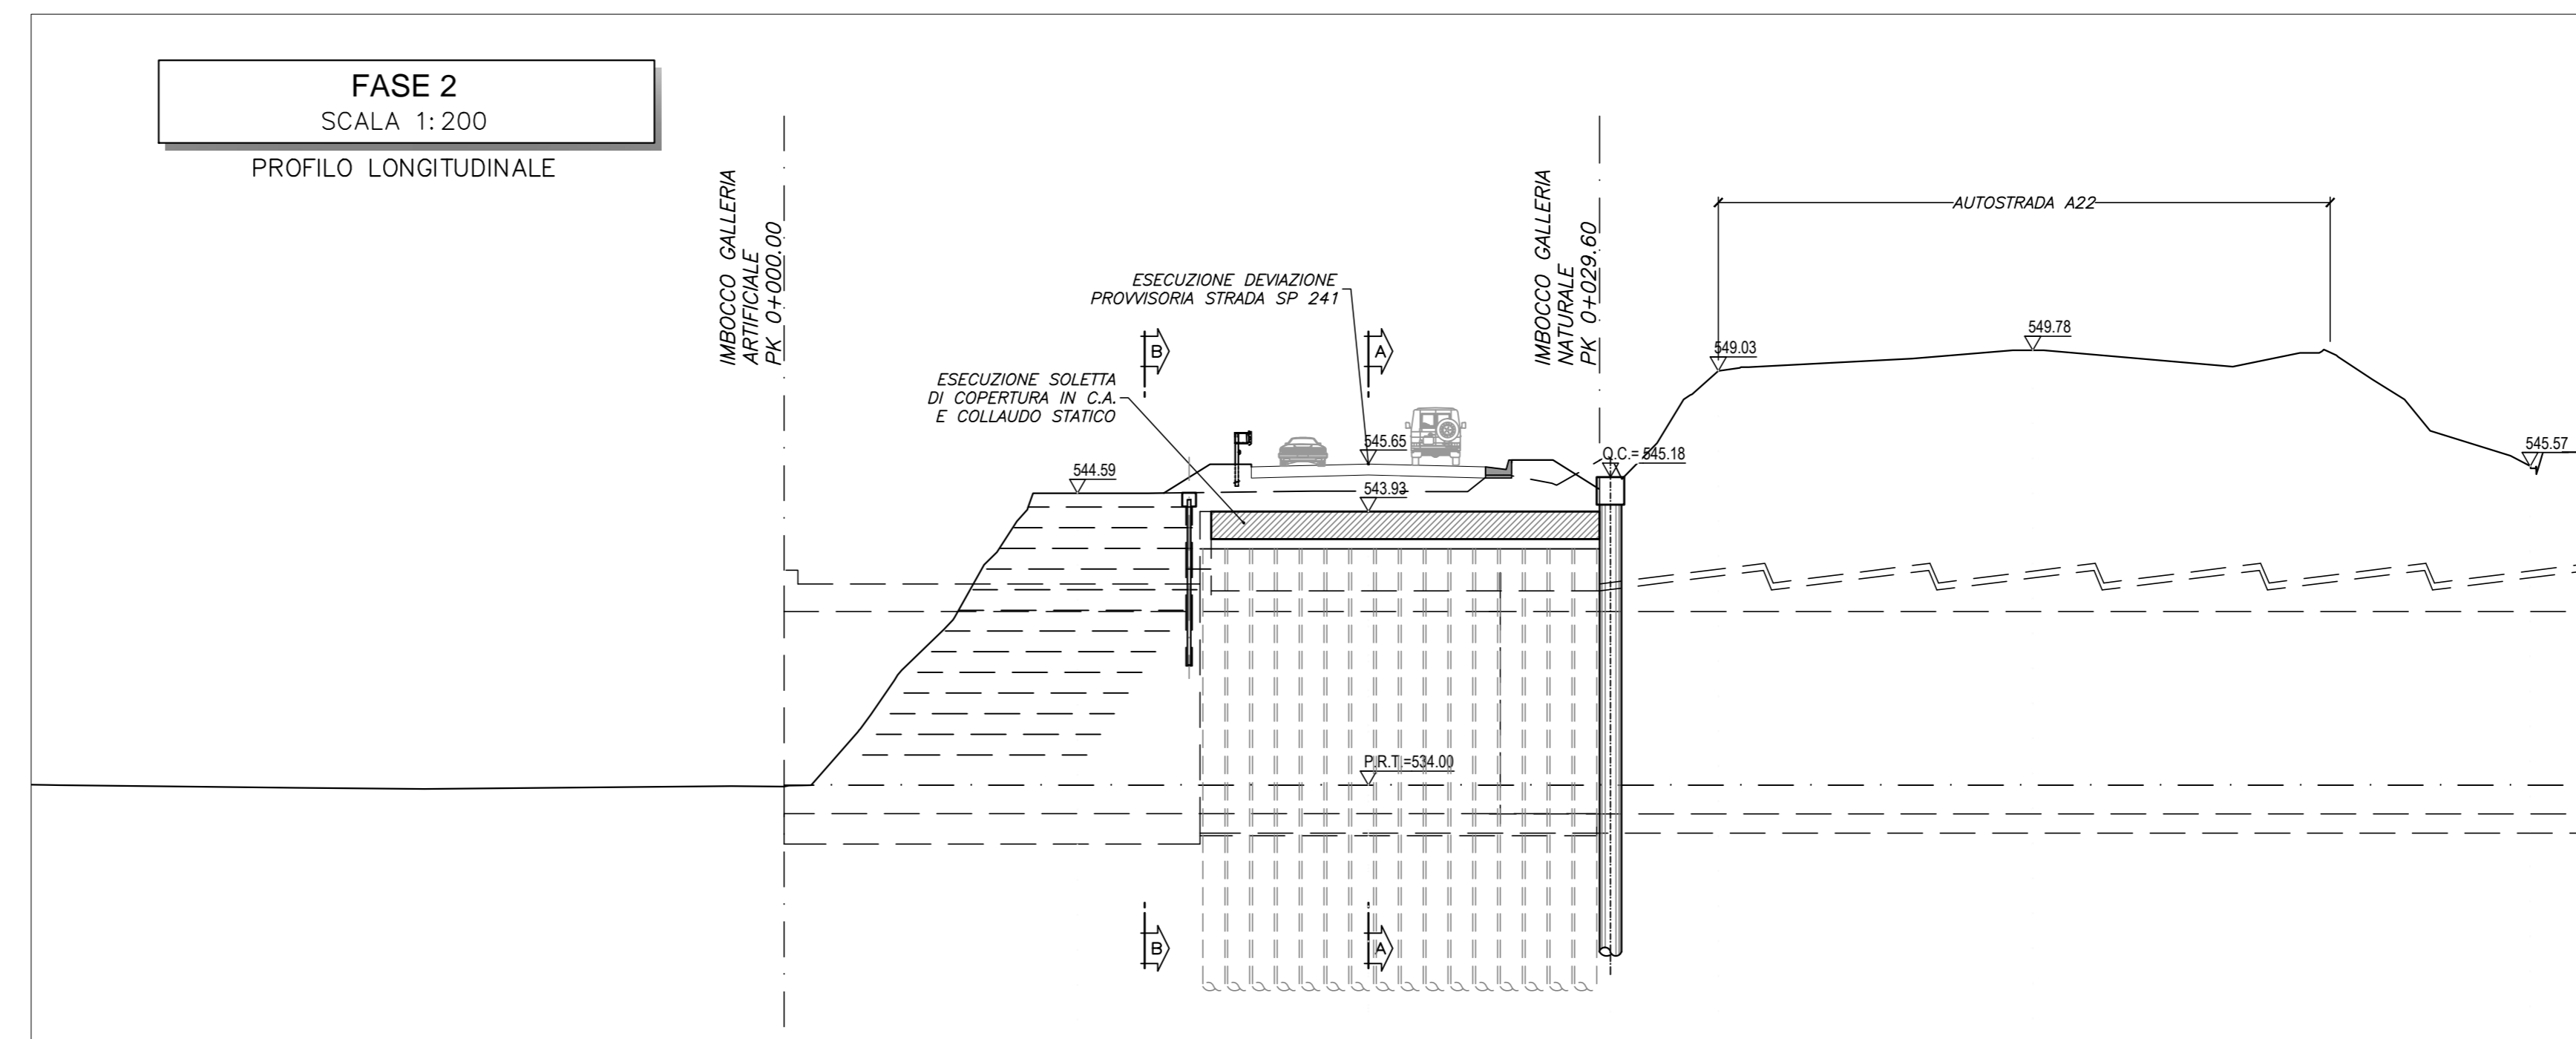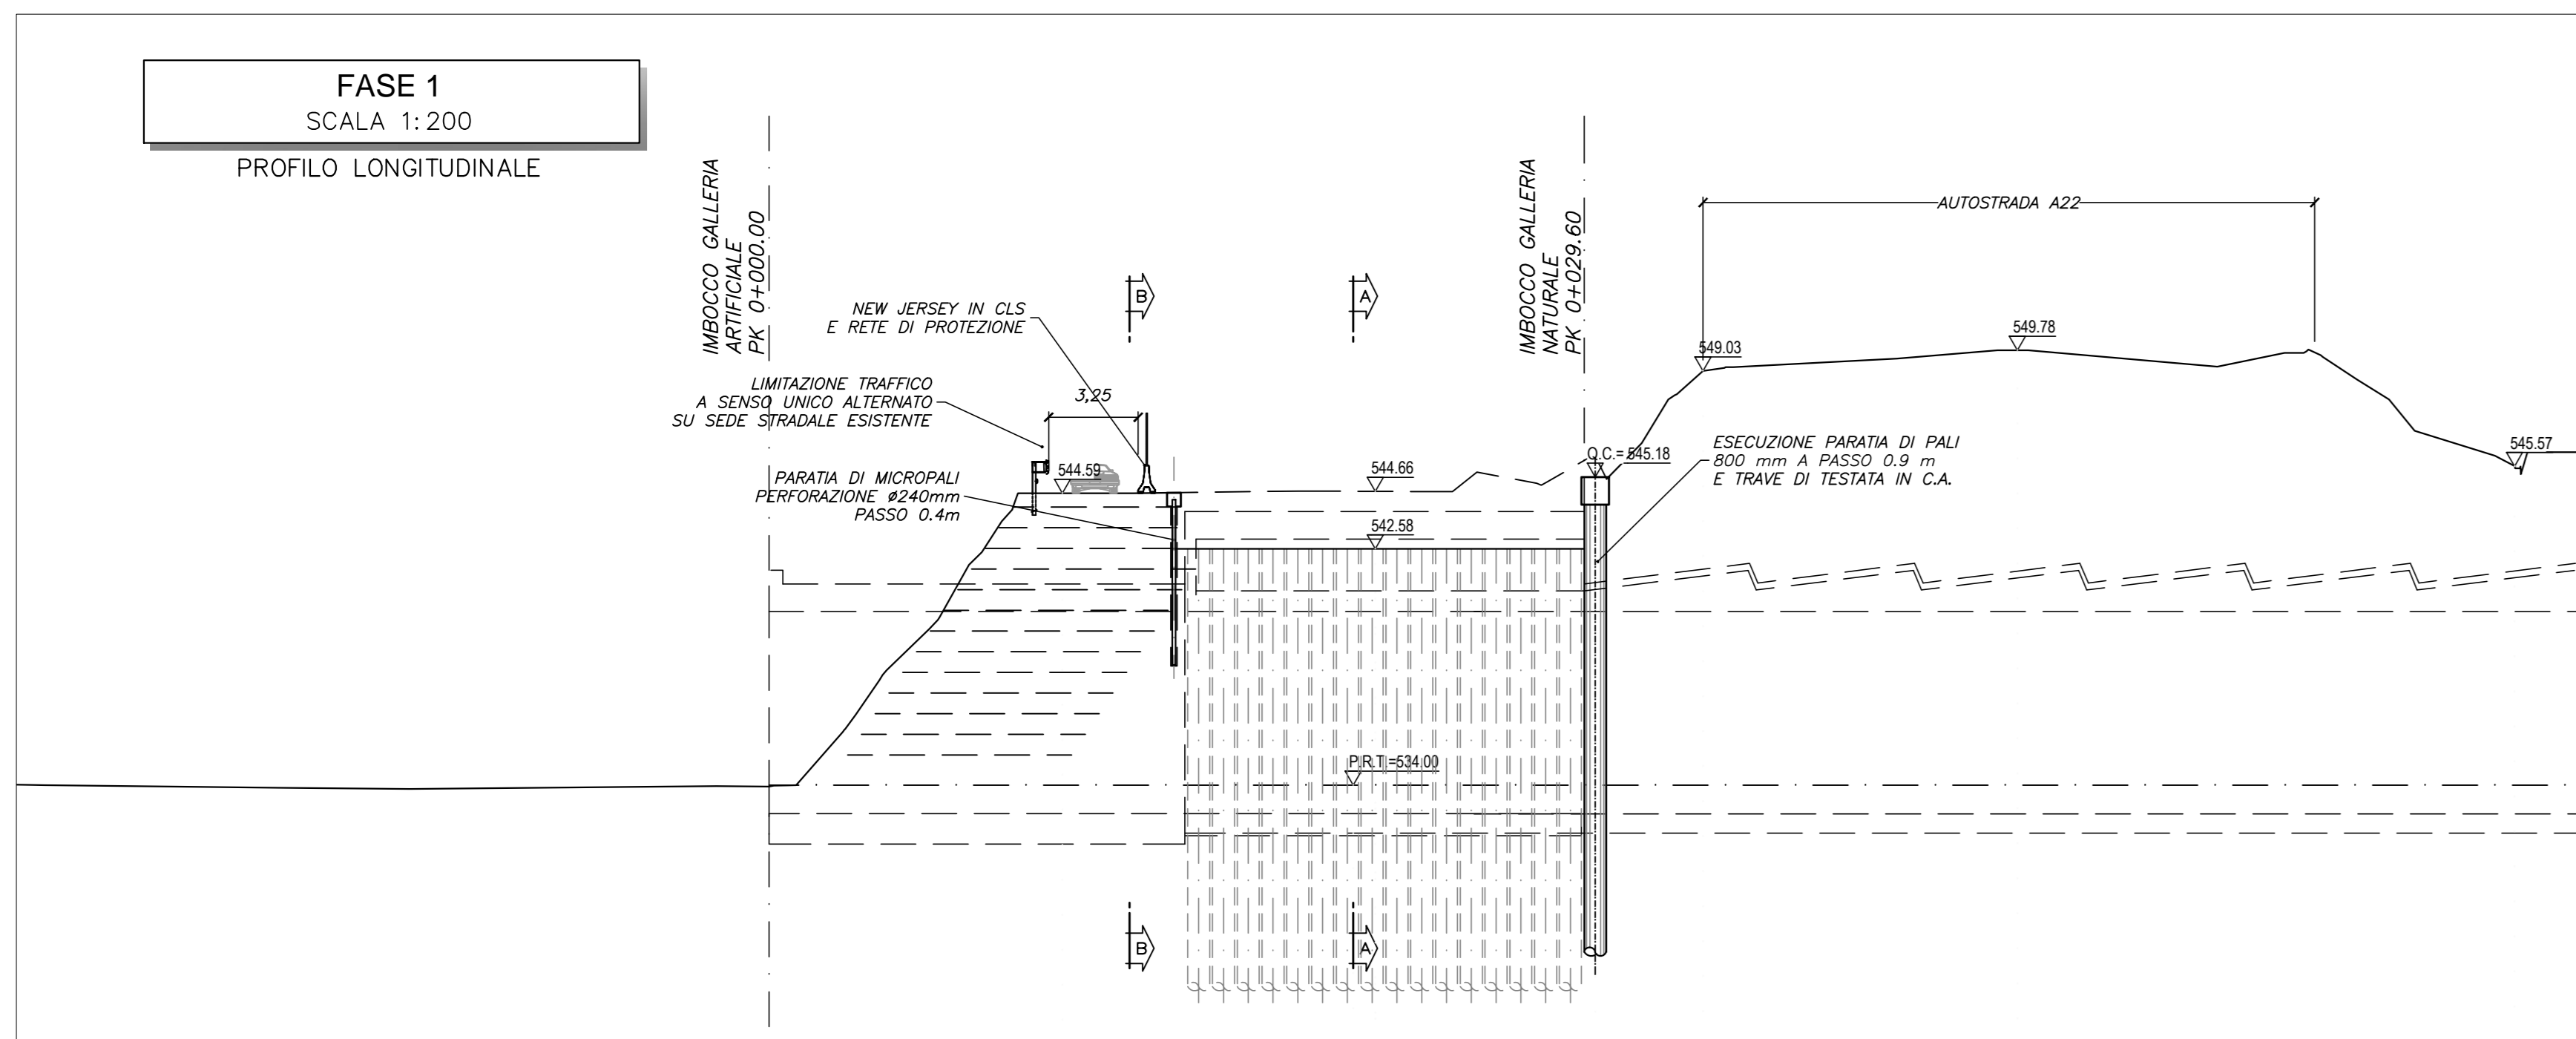

COMMITTENTE: **RFI**  
**RETE FERROVIARIA ITALIANA**  
**GRUPPO FERROVIE DELLO STATO ITALIANE**

PROGETTAZIONE: **ITALFERR**  
**GRUPPO FERROVIE DELLO STATO ITALIANE**

**INFRASTRUTTURE FERROVIARIE STRATEGICHE DEFINITE DALLA LEGGE OGGETTIVO N. 443/01 e s.m.i.**

Progetto cofinanziato dalla Unione Europea CLUP: J4MF4000020001

**U.O. GALLERIE**

**PROGETTO DEFINITIVO**

**ASSE FERROVIARIO MONACO - VERONA**

**ACCESSO SUD ALLA GALLERIA DI BASE DEL BRENNERO QUADRUPPLICAMENTO DELLA LINEA FORTEZZA - VERONA**

**LOTTO 1: FORTEZZA - PONTE GARDENA**

**IMBOCCO FINESTRA FUNES**

Schema delle fasi esecutive  
 Tav. 1/3

SCALA: 1:200

COMMESSA LOTTO FASE ENTE TIPO DOC. OPERA/DISCIPLINA Progr. REV.

Rev.	Descrizione	Redatto	Data	Verificato	Data	Approvato	Data	Autofirmato	Data
A	Emissione per ottenimento prescrizioni	[Firma]	07/10/2017	S. Vigorelli	07/10/2017	C. Mazzocchi	07/10/2017	[Firma]	07/10/2017
B	Emissione per ottenimento prescrizioni	[Firma]	07/02/2018	S. Vigorelli	07/02/2018	C. Mazzocchi	07/02/2018	[Firma]	07/02/2018