



LEGENDA

Punti d'acqua e tipologia d'uso

- Potabile
- Irriguo
- Misto
- Minerale
- Idroelettrico
- Vario
- Nessun utilizzo


- Pozzi
- Potabile
- Irriguo
- Misto
- Industriale
- Vario
- Nessun utilizzo

Sottoservizi esistenti

- Serbatoi
- Acquedotto
- Condotta Forzata
- Fognatura
- Linea elettrica a media tensione
- Linea elettrica ad alta tensione
- Teleriscaldamento
- Metanodotto

Interventi in progetto

- Condotta di adduzione di nuova realizzazione
- Pozzi di nuova realizzazione
- Serbatoi e pozzetti
- Linea ferroviaria

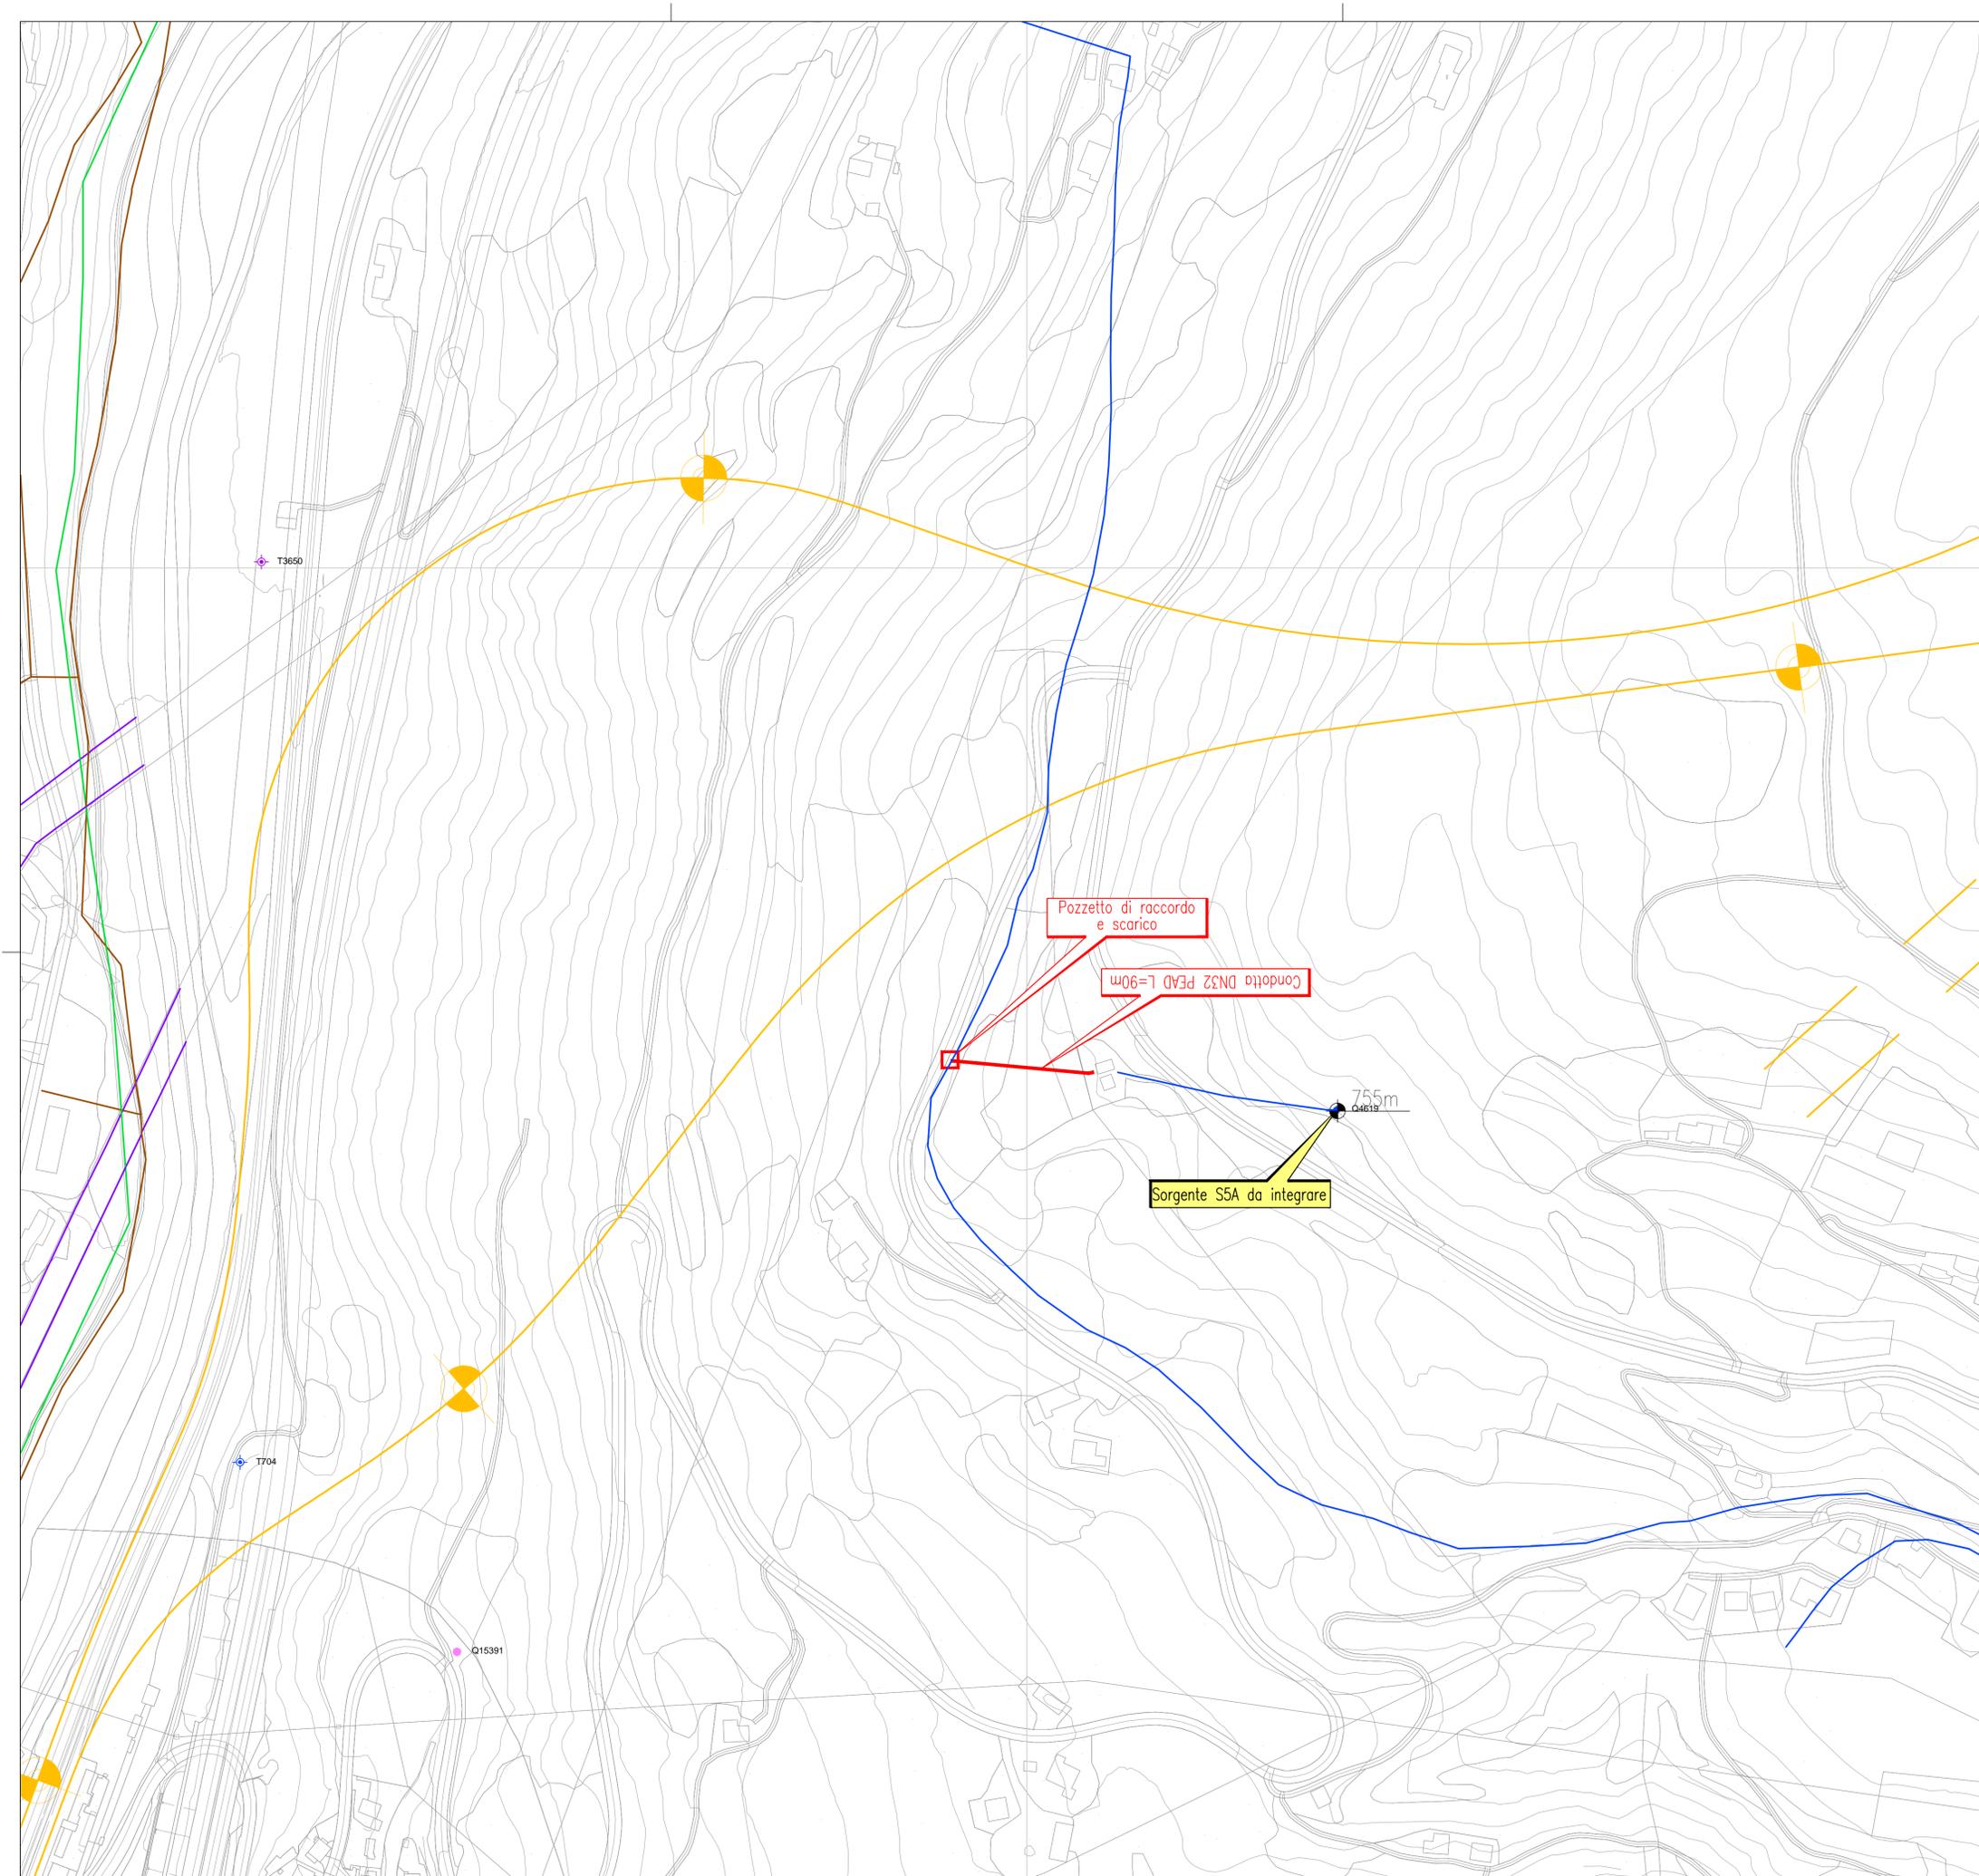

COMMITTENTE:  **RFI**  
 RETTE FERROVIARIE ITALIANE  
 GRUPPO FERROVIE DELLO STATO ITALIANE

PROGETTAZIONE:  **ITAFERR**  
 GRUPPO FERROVIE DELLO STATO ITALIANE

**INFRASTRUTTURE FERROVIARIE STRATEGICHE DEFINITE DALLA LEGGE OBIETTIVO N. 443/01 e s.m.i**

 Progetto cofinanziato dalla Unione Europea CUP: J94F04000020001

**U.O. INFRASTRUTTURE NORD**

**PROGETTO DEFINITIVO**

**ASSE FERROVIARIO MONACO - VERONA**

**ACCESSO SUD ALLA GALLERIA DI BASE DEL BRENNERO QUADRUPPLICAMENTO DELLA LINEA FORTEZZA - VERONA**

**LOTTO 1: FORTEZZA - PONTE GARDENA**

Idrologia e Idraulica  
 Progetto Acquedotti integrativi  
 Planimetria sottoservizi sorgente S5A

SCALA :  
**1:2000**

COMMESSA	LOTTO	FASE	ENTE	TIPO DOC.	OPERA/DISCIPLINA	PROGR.	REV.
IBL1	1A	D	26	P6	S10000	004	A

Revis.	Descrizione	Redatto	Data	Verificato	Data	Approvato	Data	Autorizzato / Data
A	Emissione Definitiva	E. Frank	ottobre 2017	M. Vignola	ottobre 2017	C. Mazzocchi	ottobre 2017	F. Sacchi ottobre 2017