



LEGENDA


Punti d'acqua e tipologia d'uso

- Sorgenti
 - Potabile
 - Irriguo
 - Misto
 - Minerale
 - Idroelettrico
 - Vario
 - Nessun utilizzo
- Pozzi
 - Potabile
 - Irriguo
 - Misto
 - Industriale
 - Vario
 - Nessun utilizzo

Condotta esistente

Interventi in progetto

- Condotta di adduzione di nuova realizzazione
- Pozzi di nuova realizzazione
- Serbatoi e pozzetti
- Linea ferroviaria

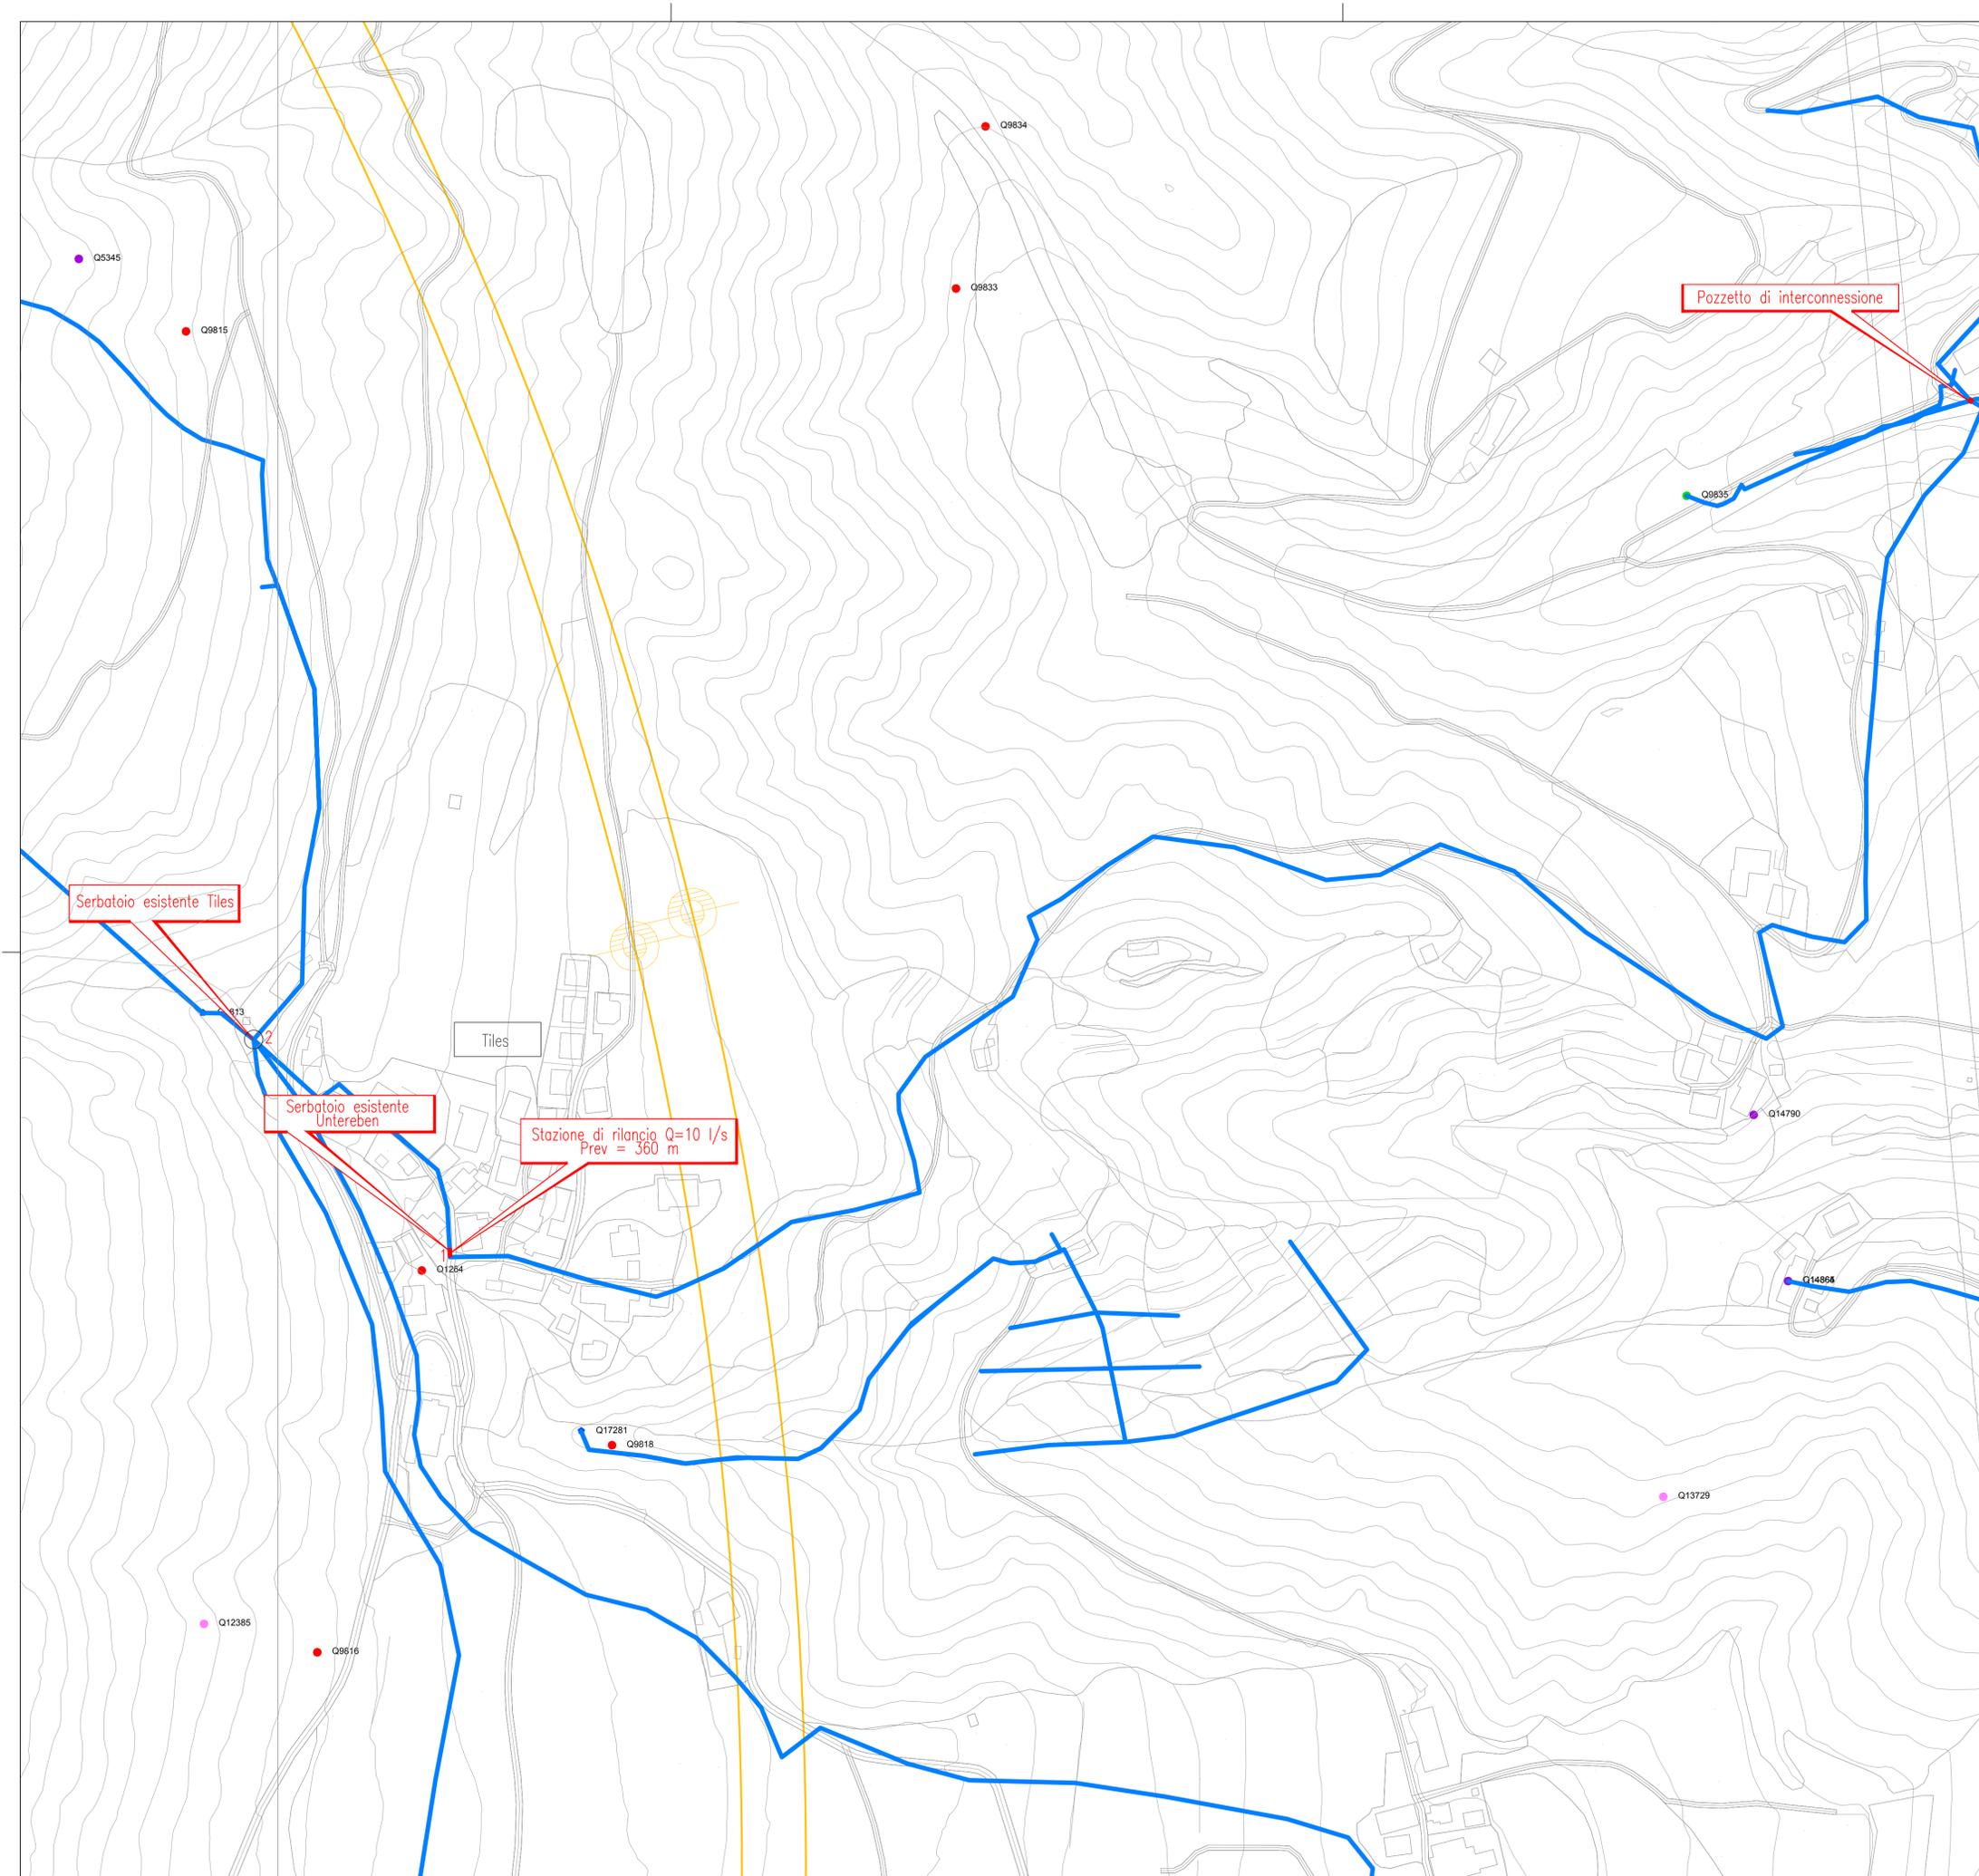

COMMITTENTE:  **RFI**
 RETTE FERROVIARIE ITALIANE
 GRUPPO FERROVIE DELLO STATO ITALIANE

PROGETTAZIONE:  **ITALFERR**
 GRUPPO FERROVIE DELLO STATO ITALIANE

INFRASTRUTTURE FERROVIARIE STRATEGICHE DEFINITE DALLA LEGGE OBIETTIVO N. 443/01 e s.m.i

 Progetto cofinanziato dalla Unione Europea CUP: J94F04000020001

U.O. INFRASTRUTTURE NORD

PROGETTO DEFINITIVO

ASSE FERROVIARIO MONACO - VERONA

ACCESSO SUD ALLA GALLERIA DI BASE DEL BRENNERO QUADRUPPLICAMENTO DELLA LINEA FORTEZZA - VERONA

LOTTO 1: FORTEZZA - PONTE GARDENA

Idrologia e Idraulica
 Progetto Acquedotti integrativi
 Planimetria di progetto approvvigionamento sorgente S11 - Tav.2

SCALA :
1:2000

COMMESSA	LOTTO	FASE	ENTE	TIPO DOC.	OPERA/DISCIPLINA	PROGR.	REV.
IBL1	1A	D	26	P6	ID0102	002	A

Revis.	Descrizione	Redatto	Data	Verificato	Data	Approvato	Data	Autorizzato / Data
A	Emissione Definitiva	E. Frank	febbraio 2018	M. Vignara	febbraio 2018	C. Mazzocchi	febbraio 2018	F. Sacchi febbraio 2018