



### LEGENDA


#### Punti d'acqua e tipologia d'uso

- Sorgenti**
- Potabile
  - Irriguo
  - Misto
  - Minerale
  - Idroelettrico
  - Vario
  - Nessun utilizzo
- Pozzi**
- ◊ Potabile
  - ◊ Irriguo
  - ◊ Misto
  - ◊ Industriale
  - ◊ Vario
  - ◊ Nessun utilizzo

— Condotta esistente

#### Interventi in progetto

- Condotta di adduzione di nuova realizzazione
- ◊ Pozzi di nuova realizzazione
- Serbatoi e pozzetti
- Linea ferroviaria

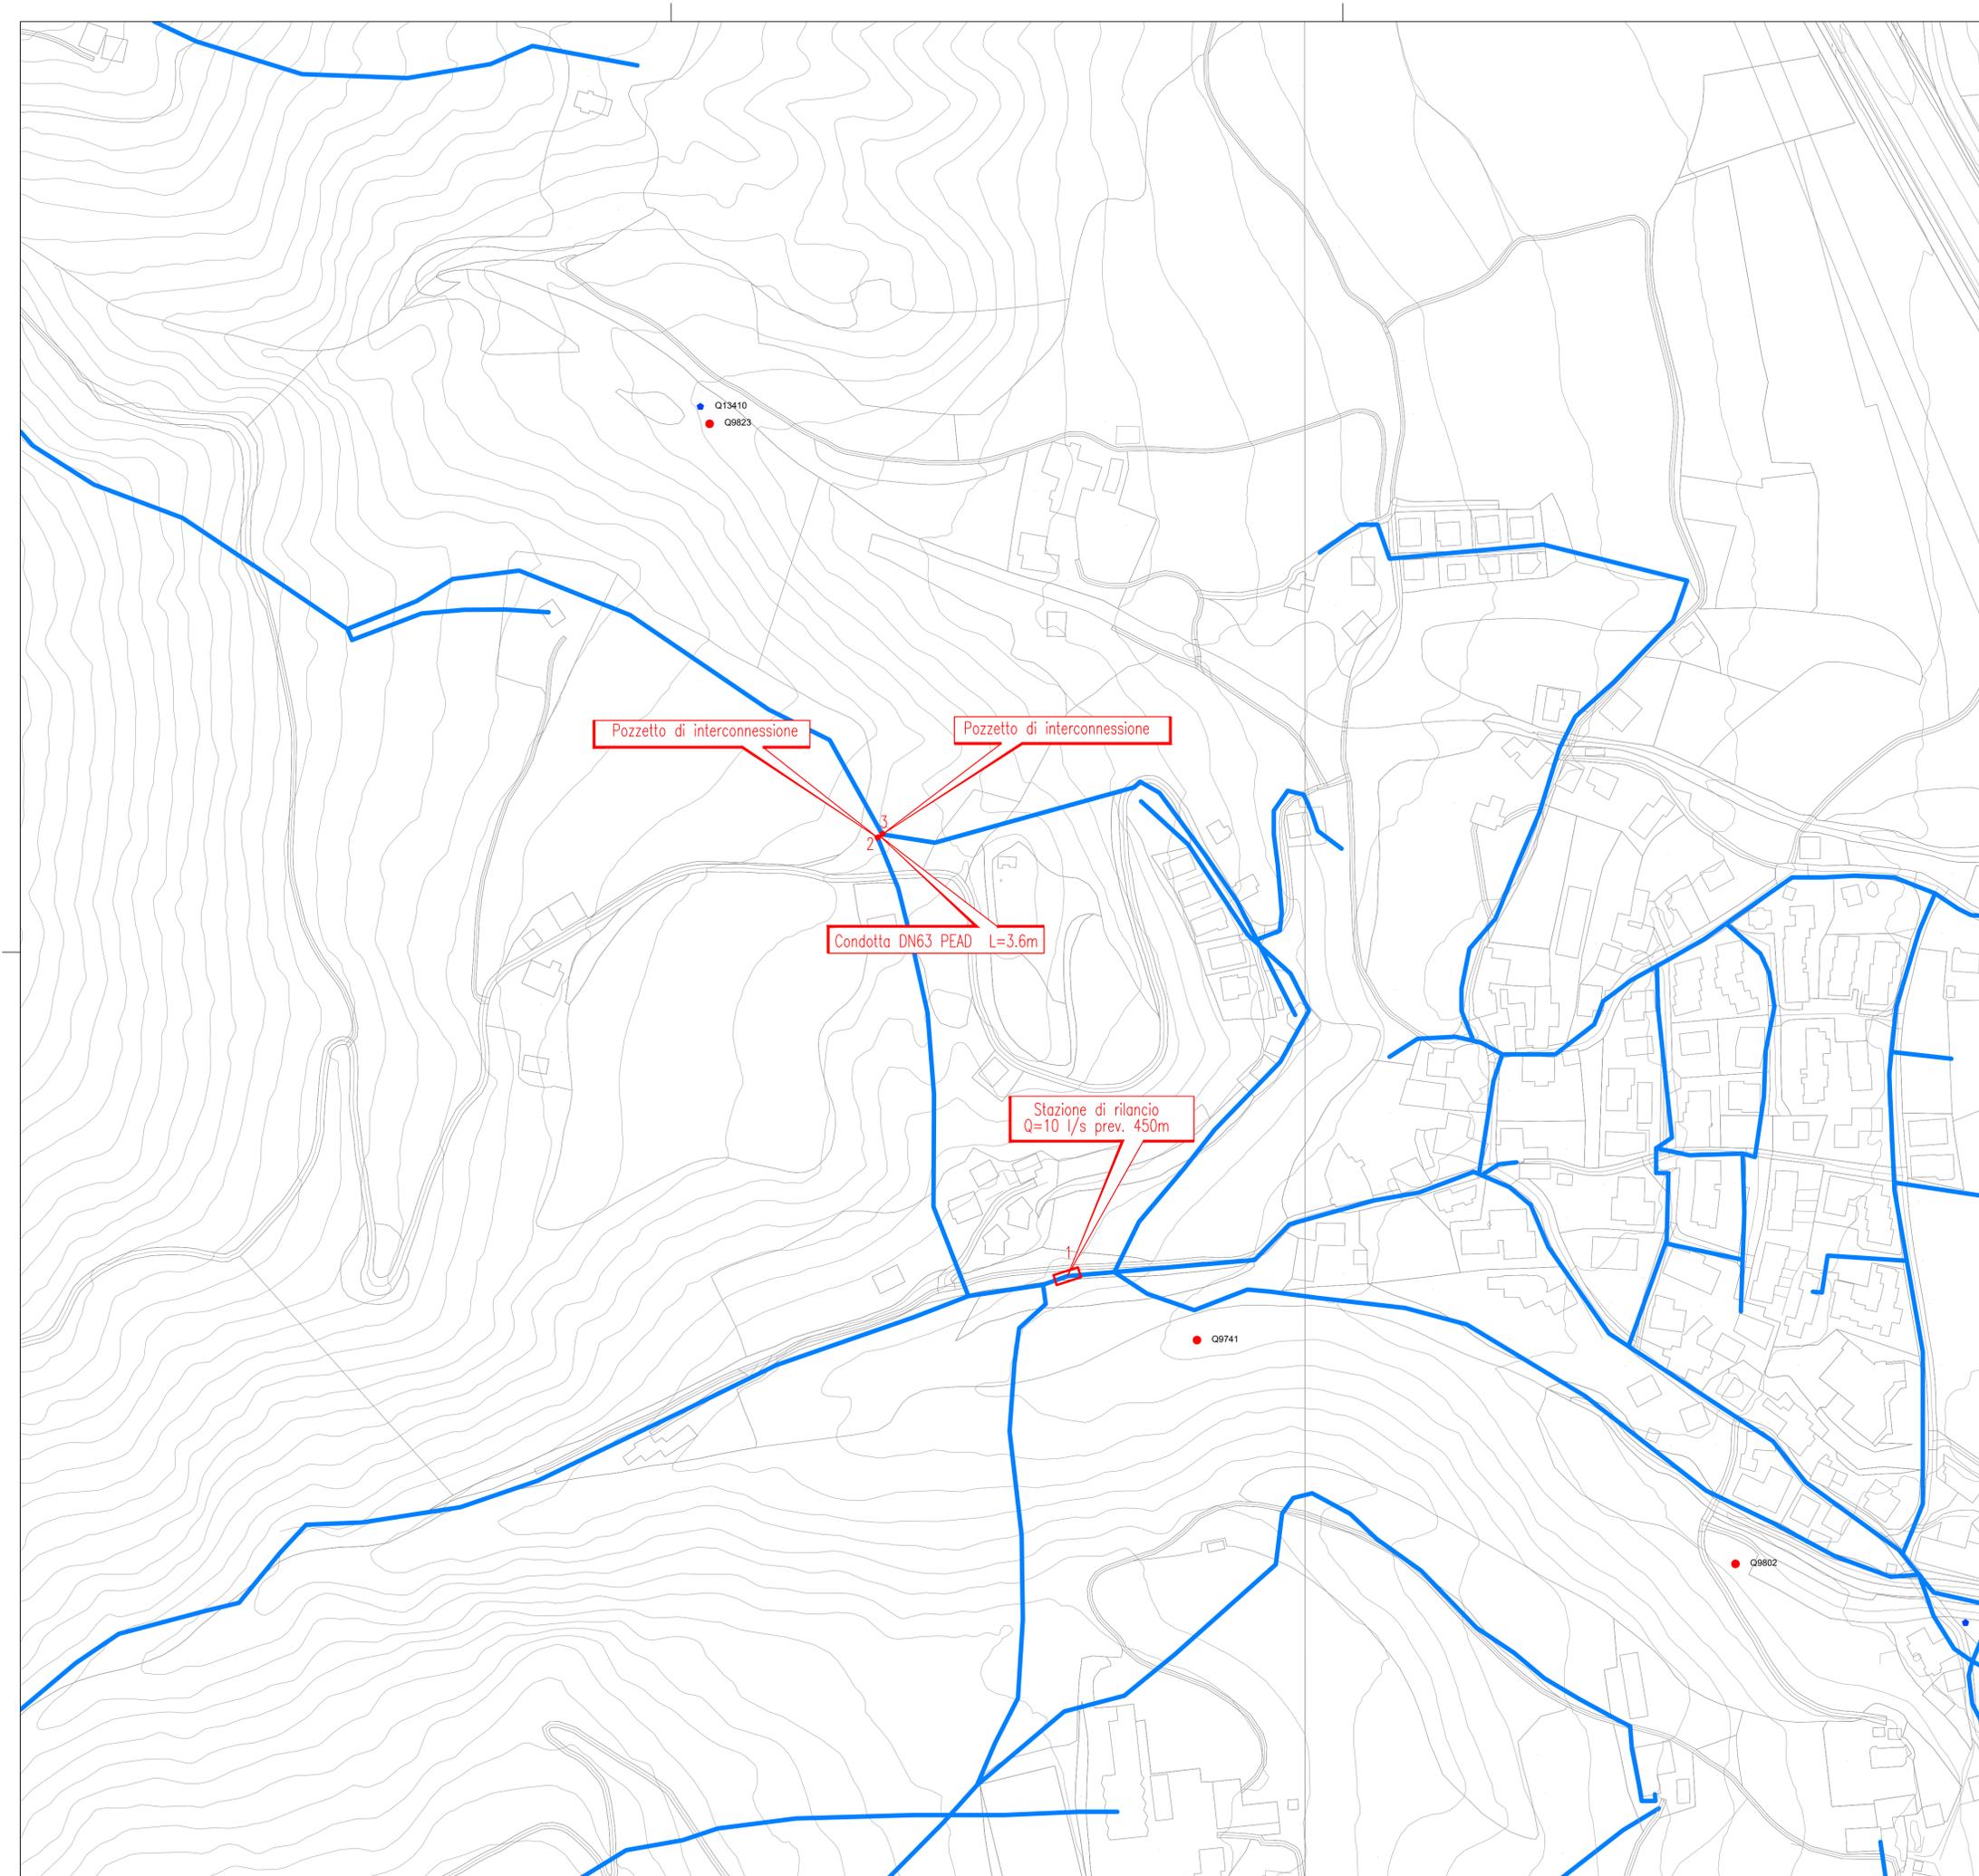

COMMITTENTE:  **RFI**  
 RETTE FERROVIARIE ITALIANE  
 GRUPPO FERROVIE DELLO STATO ITALIANE

PROGETTAZIONE:  **ITALFERR**  
 GRUPPO FERROVIE DELLO STATO ITALIANE

**INFRASTRUTTURE FERROVIARIE STRATEGICHE DEFINITE DALLA LEGGE OBIETTIVO N. 443/01 e s.m.i**

 Progetto cofinanziato dalla Unione Europea CUP: J94F04000020001

**U.O. INFRASTRUTTURE NORD**

**PROGETTO DEFINITIVO**

**ASSE FERROVIARIO MONACO - VERONA**

**ACCESSO SUD ALLA GALLERIA DI BASE DEL BRENNERO QUADRUPPLICAMENTO DELLA LINEA FORTEZZA - VERONA**

**LOTTO 1: FORTEZZA - PONTE GARDENA**

Idrologia e Idraulica  
 Progetto Acquedotti integrativi  
 Planimetria di progetto approvvigionamento sorgente S12

SCALA :  
**1:2000**

COMMESSA	LOTTO	FASE	ENTE	TIPO DOC.	OPERA/DISCIPLINA	PROGR.	REV.
IBL1	1A	D	26	P6	ID0102	003	A

Revis.	Descrizione	Redatto	Data	Verificato	Data	Approvato	Data	Autorizzato / Data
A	Emissione Definitiva	E. Frank	febbraio 2018	M. Vignola	febbraio 2018	C. Mazzocchi	febbraio 2018	F. Sacchi febbraio 2018