

# LEGENDA




- Profilo del terreno
- Profilo della condotta esistente
- Profilo della condotta di progetto
- Pozzetto/cameretta
- <sub>sc.</sub> ○<sub>sf.</sub> Scarico/sfiato



## NOTE

- (1) Nelle successive fasi progettuali andrà eseguito il rilievo dei manufatti esistenti (tubazioni, pozzetti, tombini, ecc.).
- (2) La distanza tra terreno ed estradosso della condotta esistente è stata assunta pari a 1.50 m
- (3) Per i particolari si veda l'elaborato cod. IBL1 1A D 26 BZ ID0002 005 A
- (4) Le quote terreno sono state ottenute da rilievo laseraltimetrico LiDAR

Planimetria di inquadramento, scala 1:10.000

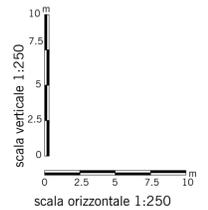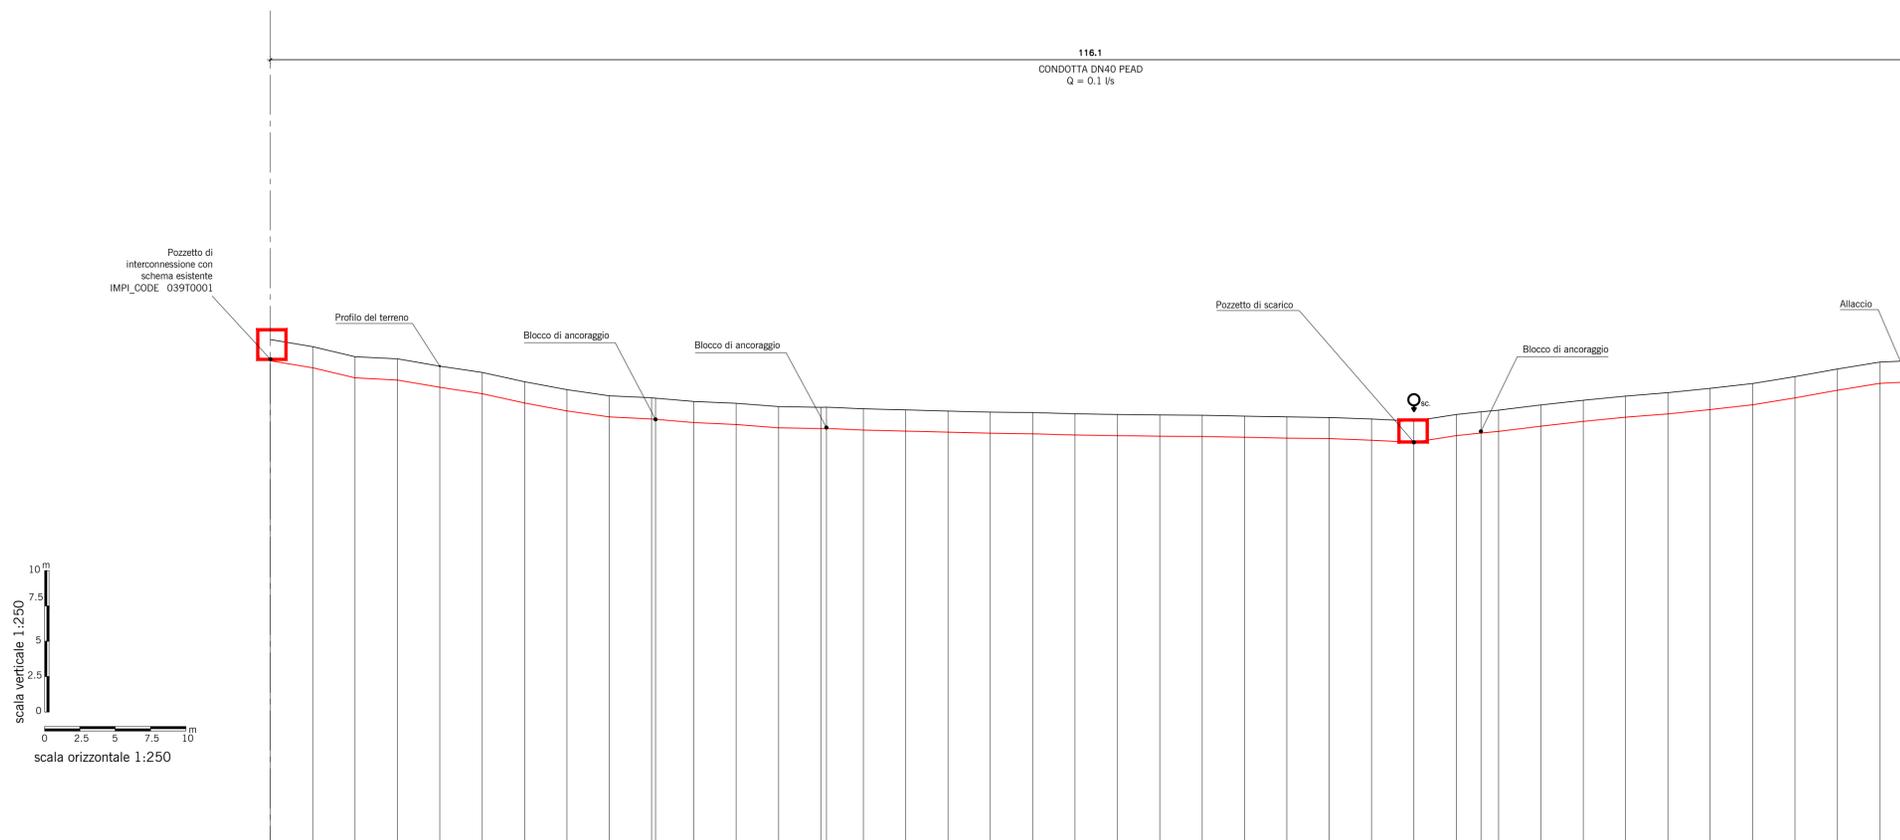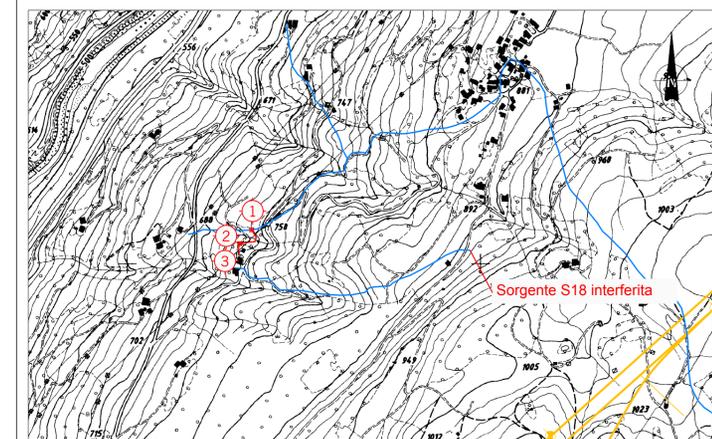

Quota di riferimento: 700 m s.m.m.

ID Punto	1																	2																	3									
Distanza [m]	0.00	3.00	6.00	9.00	12.00	15.00	18.00	21.00	24.00	27.00	27.28	30.00	33.00	36.00	39.00	39.38	42.00	45.00	48.00	51.00	54.00	57.00	60.00	63.00	66.00	69.00	72.00	75.00	78.00	81.00	84.00	85.75	87.00	90.00	93.00	96.00	99.00	102.00	105.00	108.00	111.00	114.00	116.10	
Quota terreno [m s.m.m.]	737.68	737.18	736.47	736.32	735.81	735.38	734.70	734.14	733.71	733.57	733.54	733.31	733.17	732.95	732.89	732.90	732.78	732.71	732.63	732.56	732.52	732.43	732.39	732.35	732.33	732.27	732.21	732.18	732.06	731.91	732.39	732.57	732.69	733.06	733.39	733.69	733.92	734.23	734.58	735.06	735.60	736.08	736.19	
Cielo tubo [m s.m.m.]	736.18									732.04						731.40													730.41		731.07													734.69

COMMITTENTE:  **RFI**  
**RETE FERROVIARIA ITALIANA**  
**GRUPPO FERROVIE DELLO STATO ITALIANE**

PROGETTAZIONE:  **ITALFERR**  
**GRUPPO FERROVIE DELLO STATO ITALIANE**

**INFRASTRUTTURE FERROVIARIE STRATEGICHE DEFINITE DALLA LEGGE OBIETTIVO N. 443/01 e s.m.i**

 Progetto cofinanziato dalla Unione Europea CUP: J94F0400020001

**U.O. INFRASTRUTTURE NORD**

**PROGETTO DEFINITIVO**

**ASSE FERROVIARIO MONACO - VERONA**

**ACCESSO SUD ALLA GALLERIA DI BASE DEL BRENNERO QUADRUPPLICAMENTO DELLA LINEA FORTEZZA - VERONA**

**LOTTO 1: FORTEZZA - PONTE GARDENA**

Idrologia e Idraulica  
 Progetto Acquedotti integrativi  
 Profilo longitudinale approvvigionamento sorgente S18

SCALA :

COMMESSA	LOTTO	FASE	ENTE	TIPO DOC.	OPERA/DISCIPLINA	PROGR.	REV.	
IBL1	1A	D	26	FZ	ID0102	006	A	
Revis.	Descrizione	Redatto	Data	Verificato	Data	Approvato	Data	Autorizzato / Data
A	Emissione Definitiva	E. Frank	febbraio 2018	M. Ventura	febbraio 2018	C. Mazzocchi	febbraio 2018	F. Sacchi febbraio 2018