



Sezione B-B

Scala 1:25

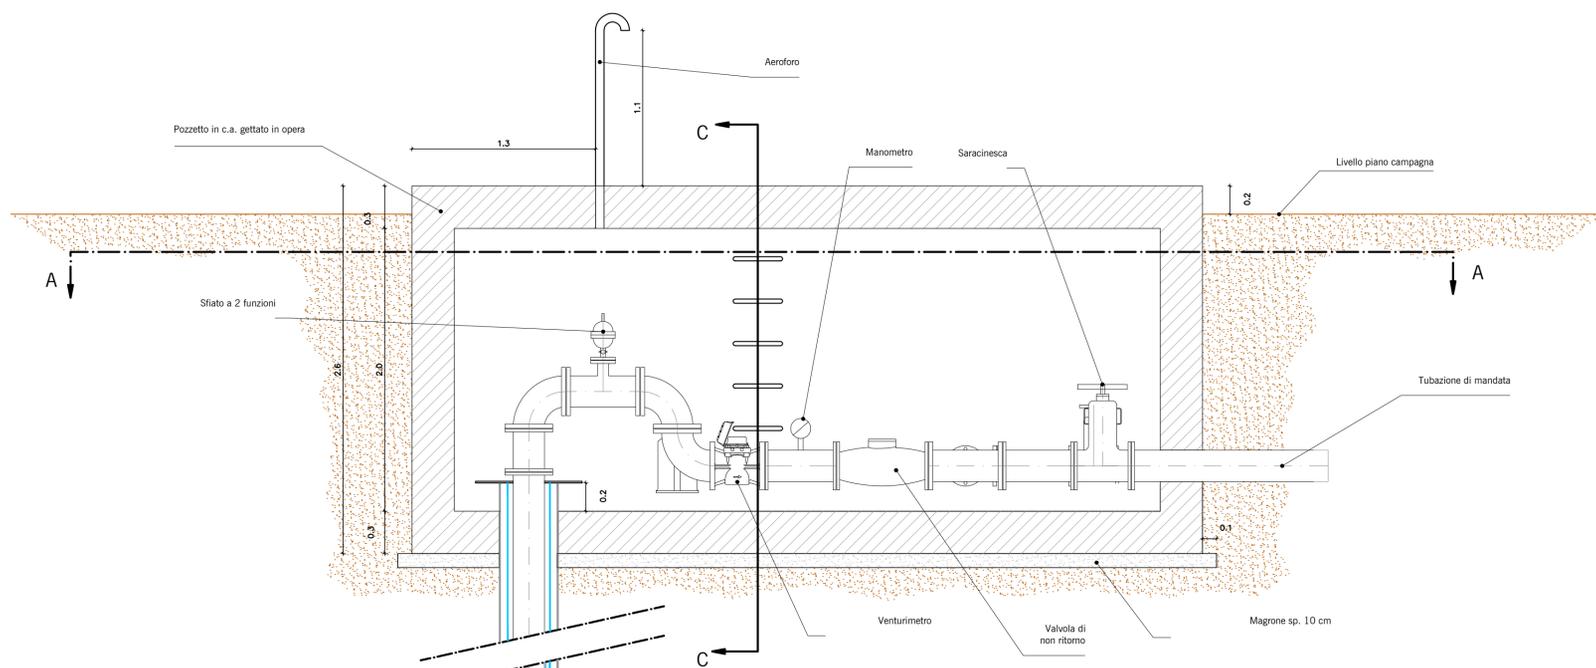


CHIUSINO IN GHISA SFEROIDALE
a chiusura ermetica e richiudibile a chiave
EN 124 D400

Scala 1:10

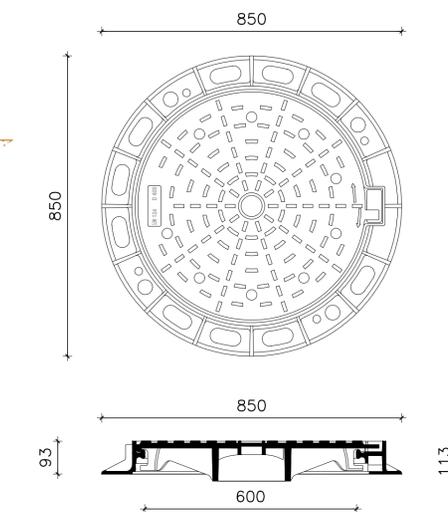


POZZETTO PER ALLOGGIAMENTO POZZO
Pianta

Scala 1:50

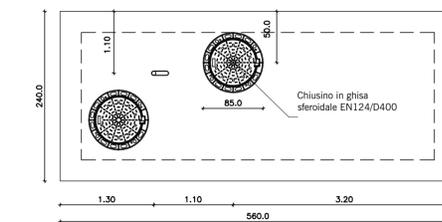


Sezione A - A

Scala 1:50

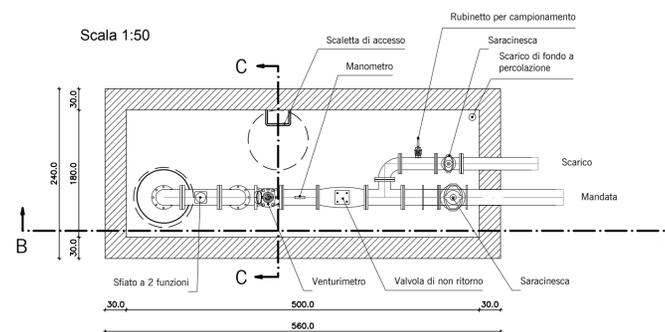


Sezione C - C

Scala 1:50

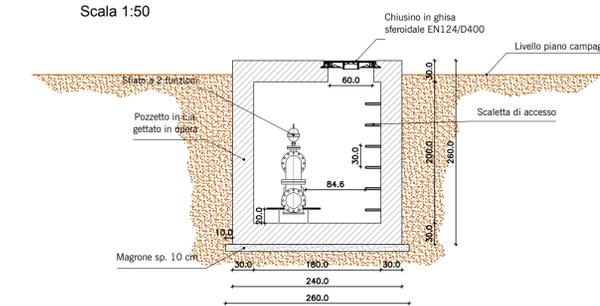


Particolare pompa

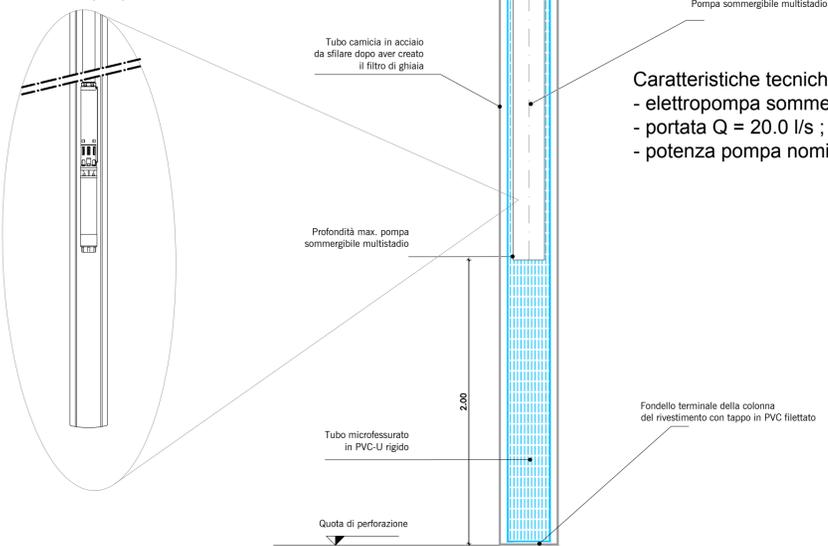

Caratteristiche tecniche impianto di emungimento da falda:
- elettropompa sommergibile del tipo multistadio ;
- portata Q = 20.0 l/s ;
- potenza pompa nominale 84.6 kW

Particolare riempimento intercapedine

Scala 1:10

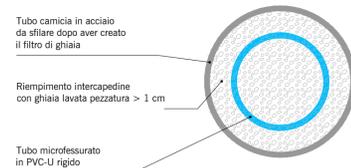

Fasi operative per realizzazione pozzo:

1. scavo con trivellazione e inserimento tubo camicia in acciaio S355;
2. inserimento tubo microfessurato;
3. riempimento intercapedine con ghiaietto di opportuna granulometria all'esterno della tubazione;
4. sfilaggio tubo camicia in acciaio S355;
5. realizzazione fondello terminale della colonna del rivestimento definitivo con tappo in PVC filettato;
6. inserimento elettropompa e tubo di mandata;
7. realizzazione chiusura testata del pozzo.

Tubo filtro in PVC-U rigido microfessurato
Finestrature verticali $C_{af} = S_a/S_t = 0,15$
con S_a = superficie totale finestrata
 S_t = superficie laterale totale del tubo filtro

COMMITTENTE:  **RFI**
RETE FERROVIARIA ITALIANA
GRUPPO FERROVIE DELLO STATO ITALIANE

PROGETTAZIONE:  **ITALFERR**
GRUPPO FERROVIE DELLO STATO ITALIANE

INFRASTRUTTURE FERROVIARIE STRATEGICHE DEFINITE DALLA
LEGGE OBIETTIVO N. 443/01 e s.m.i

 Progetto cofinanziato dalla Unione Europea CUP: J94F0400020001

U.O. INFRASTRUTTURE NORD

PROGETTO DEFINITIVO

ASSE FERROVIARIO MONACO - VERONA

ACCESSO SUD ALLA GALLERIA DI BASE DEL BRENNERO
QUADRUPPLICAMENTO DELLA LINEA FORTEZZA - VERONA

LOTTO 1: FORTEZZA - PONTE GARDENA

Idrologia e Idraulica

Progetto Acquadotti integrativi
Dettagli opere di presa e pezzi speciali - sorgenti monitoraggio 2017 - Tav.2

SCALA :

Varie

COMMESSA LOTTO FASE ENTE TIPO DOC. OPERA/DISCIPLINA PROGR. REV.

IBL1 1A D 26 BZ ID0102 002 A

Revis.	Descrizione	Redatto	Data	Verificato	Data	Approvato	Data	Autorizzato / Data
A	Emissione Definitiva	E. Frank	febbraio 2018	M. Ventura	febbraio 2018	C. Mazzocchi	febbraio 2018	F. Sacchi febbraio 2018