


Quota di riferimento: 500 m s.m.m.

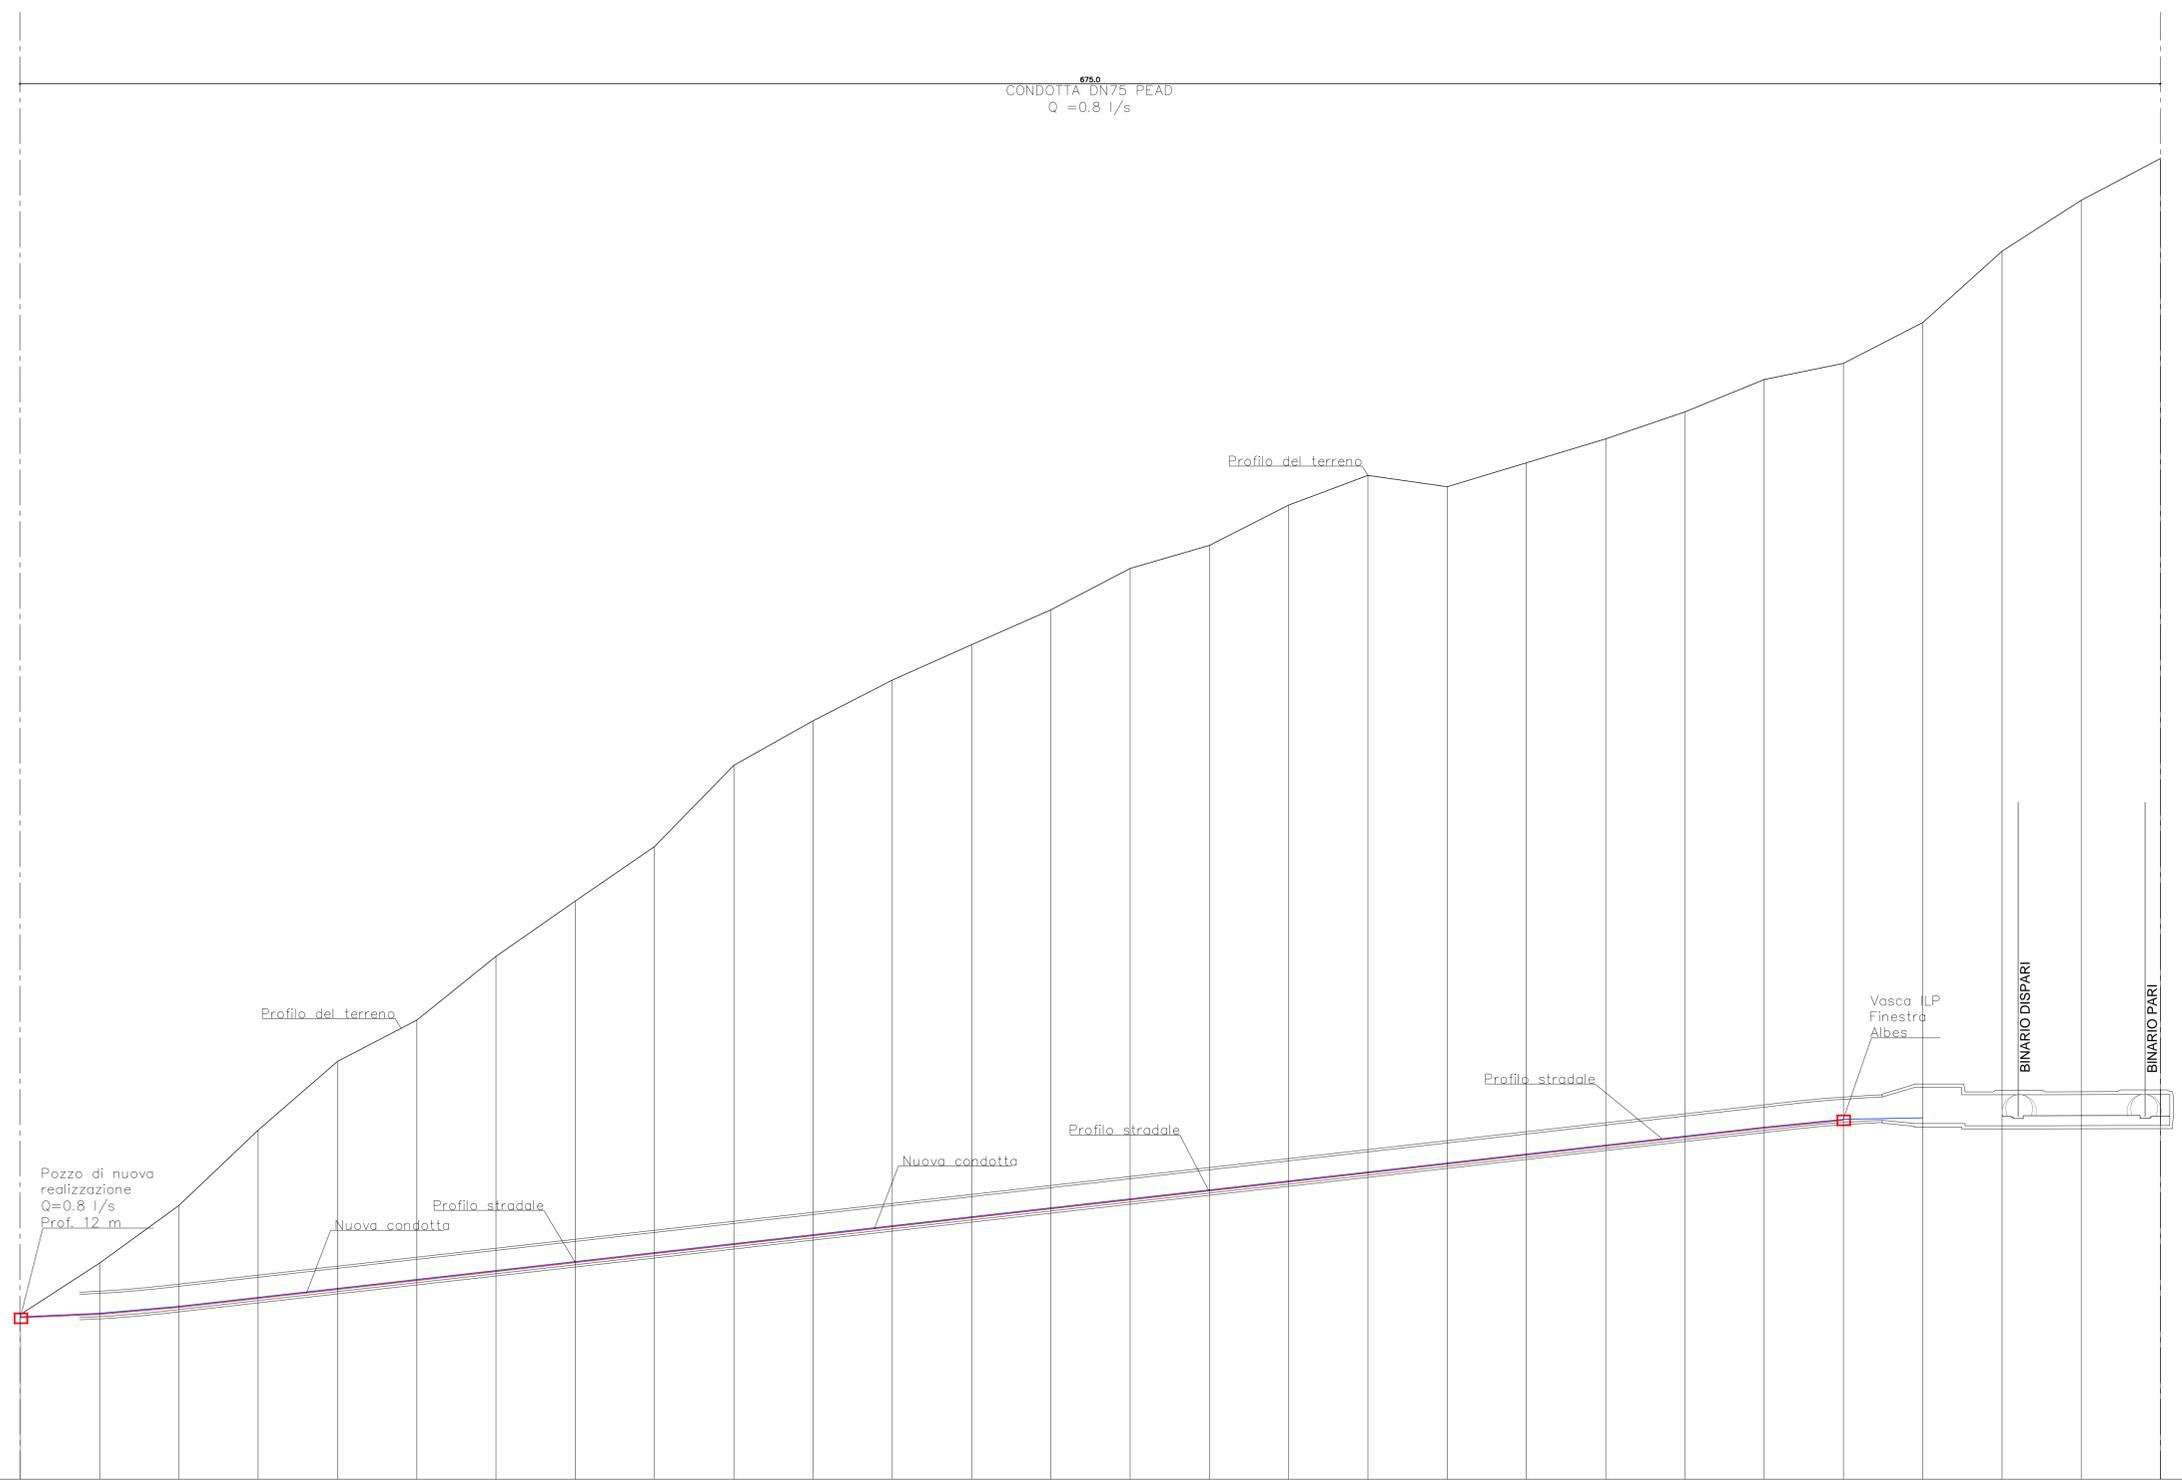

ID Punto	1	2
Distanza [m]	0.00	1675.00
Quota terreno [m s.m.m.]	551.10	918.21
Cielo tubo [m s.m.m.]	551.10	613.65


LEGENDA

- Profilo del terreno
- Profilo della condotta esistente
- Profilo della condotta di progetto
- Pozzetto/cameretta
- Scarico/sfiato

NOTE

(1) Le quote terreno sono state ottenute da rilievo laseraltimetrico LIDAR

Planimetria di inquadramento, scala 1:10.000

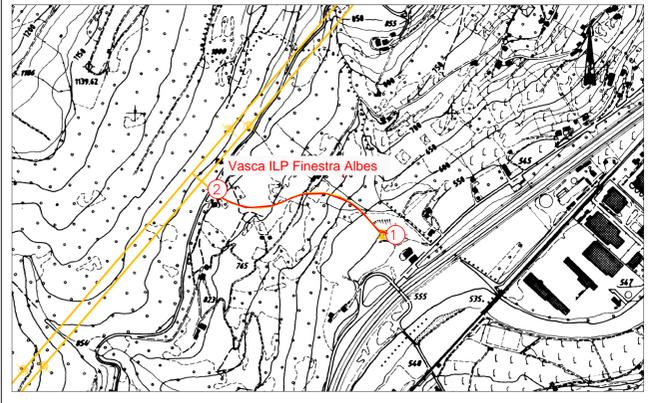

COMMITTENTE:



PROGETTAZIONE:



INFRASTRUTTURE FERROVIARIE STRATEGICHE DEFINITE DALLA LEGGE OBIETTIVO N. 443/01 e s.m.i



Progetto cofinanziato dalla Unione Europea CUP: J94F0400020001

U.O. INFRASTRUTTURE NORD

PROGETTO DEFINITIVO

ASSE FERROVIARIO MONACO - VERONA

ACCESSO SUD ALLA GALLERIA DI BASE DEL BRENNERO QUADRUPPLICAMENTO DELLA LINEA FORTEZZA - VERONA

LOTTO 1: FORTEZZA - PONTE GARDENA

Idrologia e Idraulica

Alimentazione vasche anticendio (AI) e vasche dilavamento liquidi pericolosi (ILP)
 Profilo longitudinale vasca Finestra Albes (ILP)

Revis.	Descrizione	Redatto	Data	Verificato	Data	Approvato	Data	Autorizzato / Data
A	Emissione per ottemperanza prescrizioni	E. Frank	febbraio 2018	M. Ventura	febbraio 2018	C. Mazzocchi	febbraio 2018	F. Seghezzi febbraio 2018