
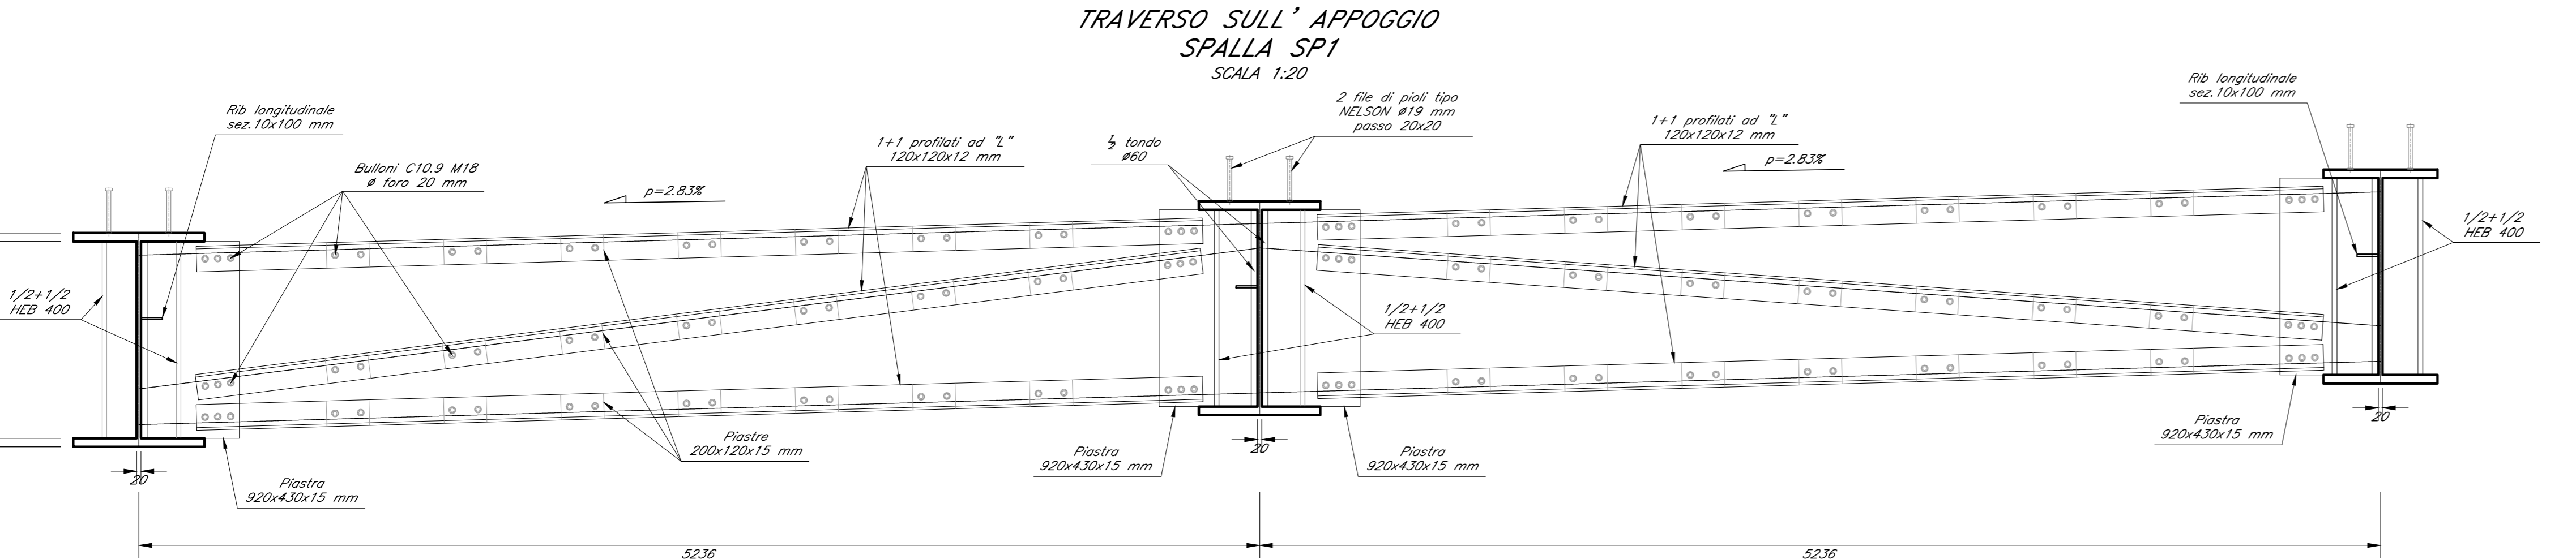
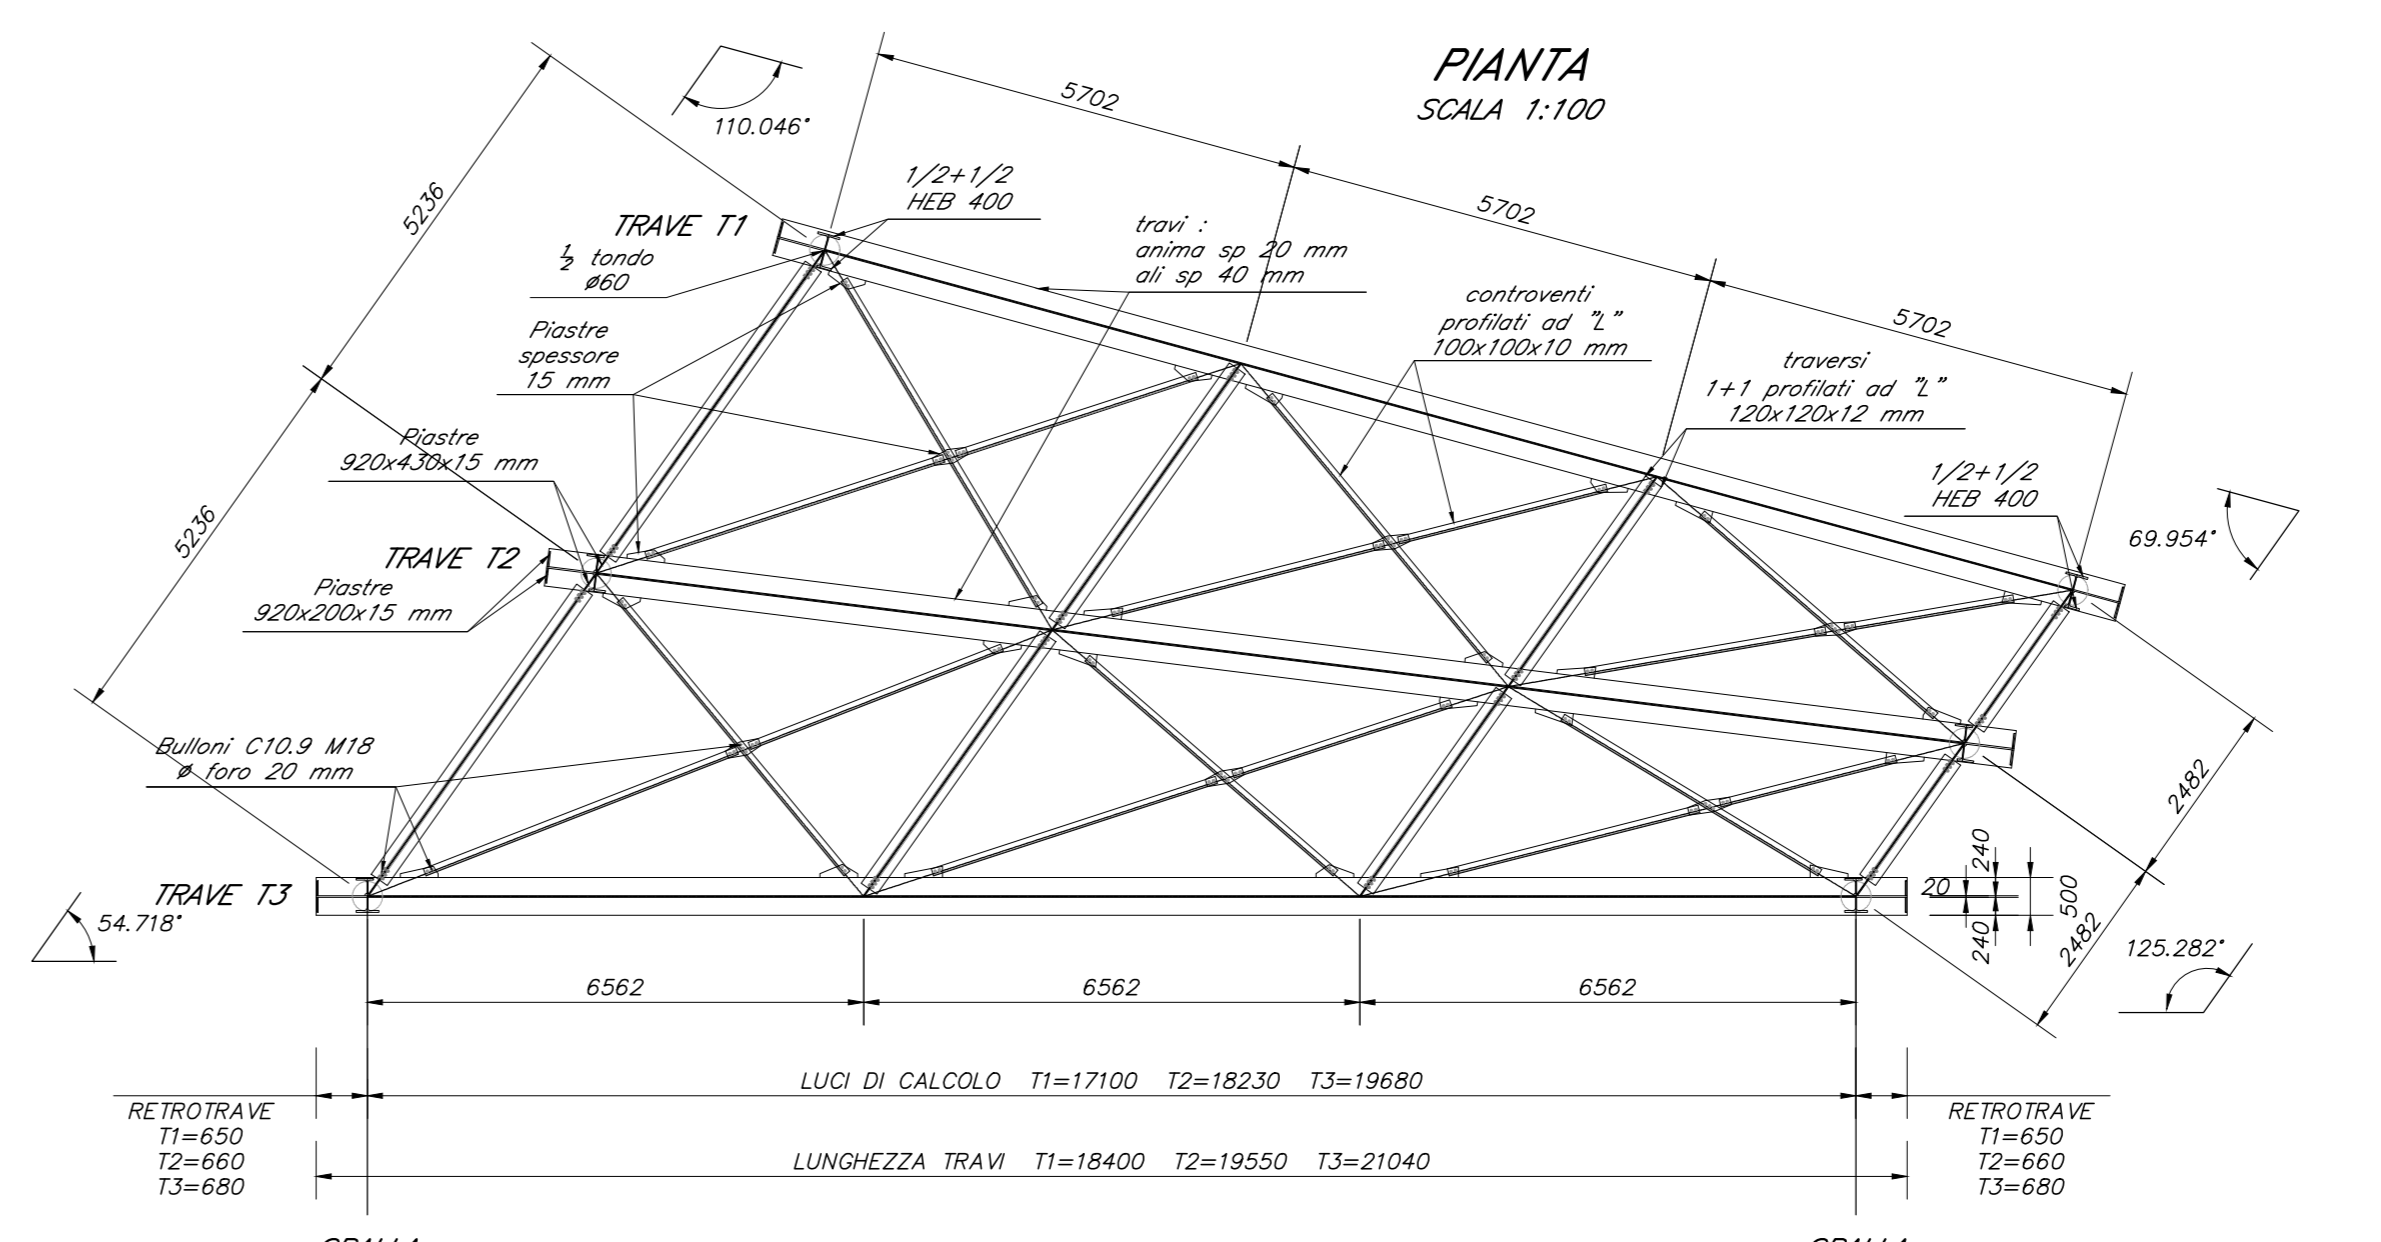


SEZIONE LONGITUDINALE - TRAVE CENTRALE SCALA 1:100

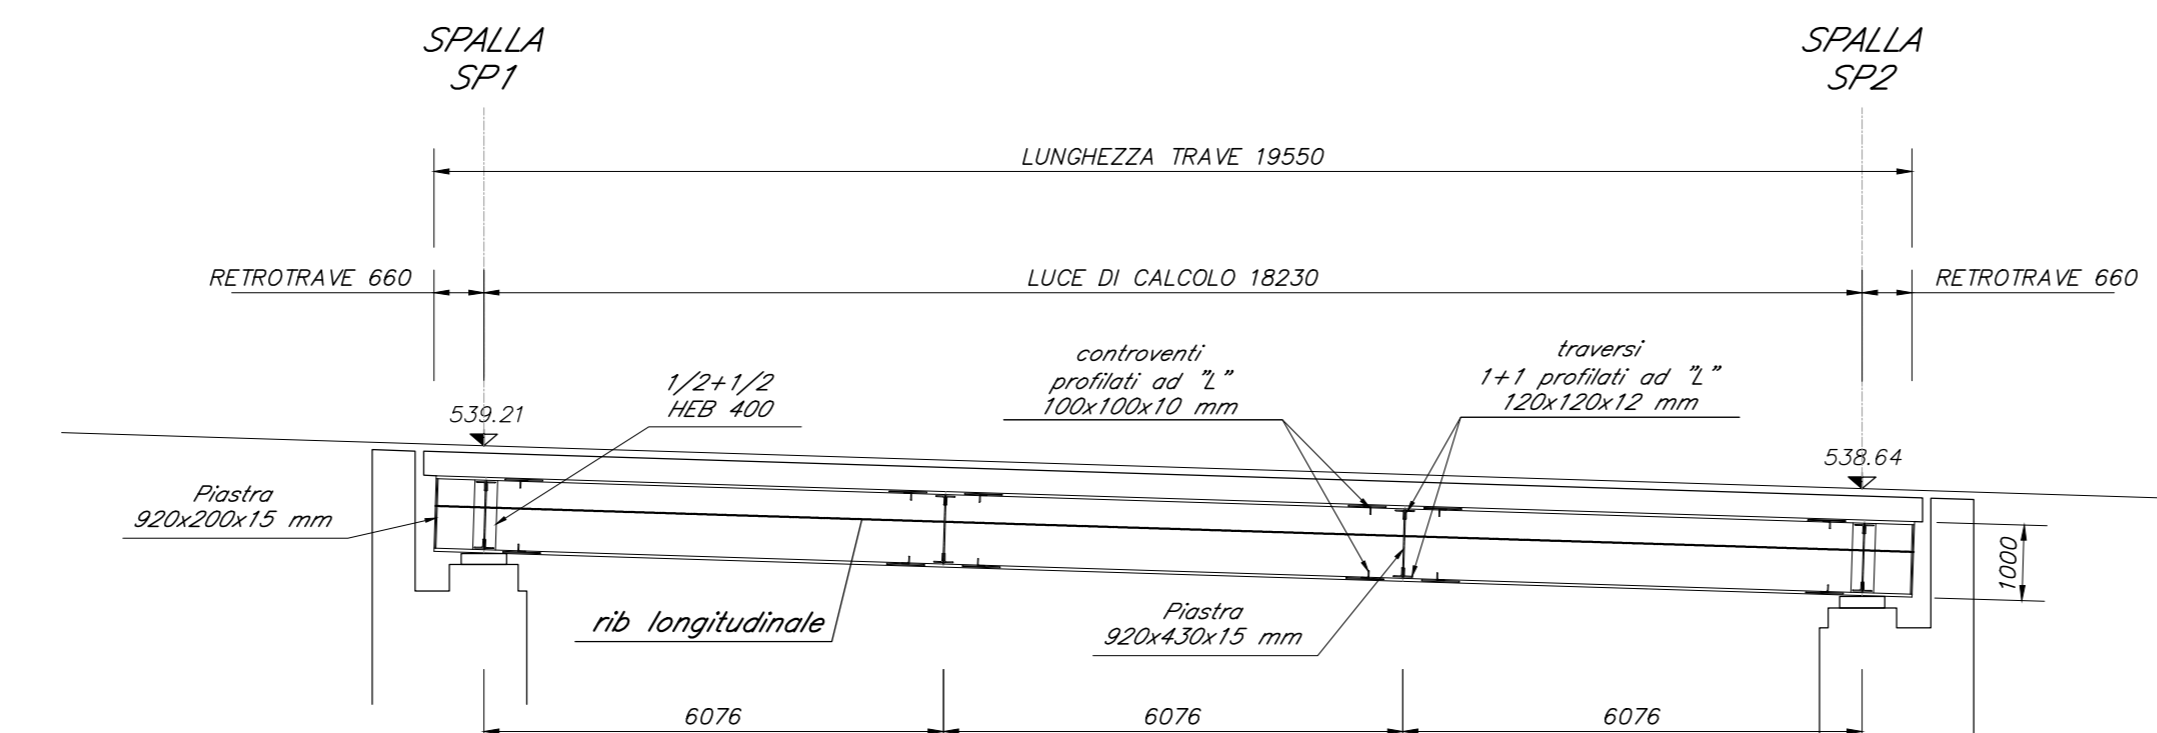

COMMITTEE: **RFI** RETE FERROVIARIA ITALIANA GRUPPO FERROVIE DELLO STATO ITALIANE

PROGETTAZIONE: **ITALFERR** GRUPPO FERROVIE DELLO STATO ITALIANE

INFRASTRUTTURE FERROVIARIE STRATEGICHE DEFINITE DALLA LEGGE OBIETTIVO N. 443/01 e s.m.i.

Progetto cofinanziato dalla Unione Europea CUP: J94F04000020001

U.O. INFRASTRUTTURE NORD

PROGETTO DEFINITIVO

ASSE FERROVIARIO MONACO - VERONA

ACCESSO SUD ALLA GALLERIA DI BASE DEL BRENNERO QUADRUPPLICAMENTO DELLA LINEA FORTEZZA - VERONA

LOTTO 1: FORTEZZA - PONTE GARDENA

VIABILITA' DI ACCESSO ALL'AREA DI FUNES - PONTE SUL CANALE

Sezioni tipologiche e particolari costruttivi

SCALA: varie

Rev.	Descrizione	Redatto	Data	Verificato	Data	Approvato	Data	Autorezzato / Data
A	Emissione per ottimizzazione proiezioni	F. Berni	Ott. 2017	A. Pili	Ott. 2017	C. Mazzocchi	Ott. 2017	F. Sacchi Feb. 2018
B	Emissione per ottimizzazione prescrizioni	F. Berni	Feb. 2018	A. Pili	Feb. 2018	C. Mazzocchi	Feb. 2018	F. Sacchi Feb. 2018

File: IBL114D26V2N042401B.DWG Aggiorna elaborato: IBL114D26V2N042401A n. Elab.: