SEZIONE N° 14
PROGRESSIVA 0+130.00

AREE
SOVRASTRUTTURA: 1.2 MQ
FONDAZIONE STR.: 1.6 MQ
TERR. VEGET. SX: 0.2 MQ
TERR. VEGET. DX: 0.2 MQ
SCAVO: 10.9 MQ
RILEVATO: 0.0 MQ
SCOTICO: 3.7 MQ
BONIFICA: 3.2 MQ

Q. ASSE RIF. = 606.55

SCALA = 1:200

Q.R. = 605.00

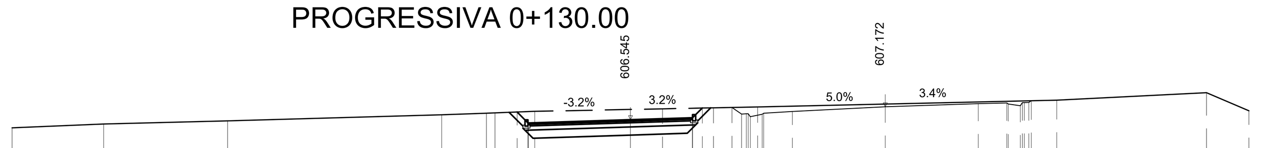

QUOTE PROGETTO STRATO SUP.	606.92 606.39 606.55 606.64 607.11 607.14 606.83 606.81 606.86 606.95 607.17 607.33 607.36 607.22 607.38 607.47
QUOTE TERRENO	606.15 606.34 606.49 606.78 606.86 606.88 606.95 607.07 607.12 607.17 607.49 607.86 606.98
DISTANZE PARZIALI STRATO SUP.	0.53 4.96 3.00 0.01 0.47 0.58 1.39 4.51 4.51 1.39 0.58
DISTANZE PROGETTO STRATO SUP.	-5.50 -4.96 -0.00 3.00 3.48 4.92 5.61 6.39 6.46 7.85 12.36 16.87 18.26 18.91 19.33 19.44
DISTANZE TERRENO	-30.00 -25.56 -19.55 -9.16 -6.99 -6.57 -4.64 1.56 4.03 6.16 20.68 27.94 30.00

SEZIONE N° 16
PROGRESSIVA 0+150.00

AREE
SOVRASTRUTTURA: 1.7 MQ
FONDAZIONE STR.: 2.3 MQ
TERR. VEGET. SX: 0.0 MQ
TERR. VEGET. DX: 0.0 MQ
SCAVO: 33.5 MQ
RILEVATO: 0.0 MQ
SCOTICO: 5.1 MQ
BONIFICA: 4.4 MQ

Q. ASSE RIF. = 606.81

SCALA = 1:200

Q.R. = 605.00

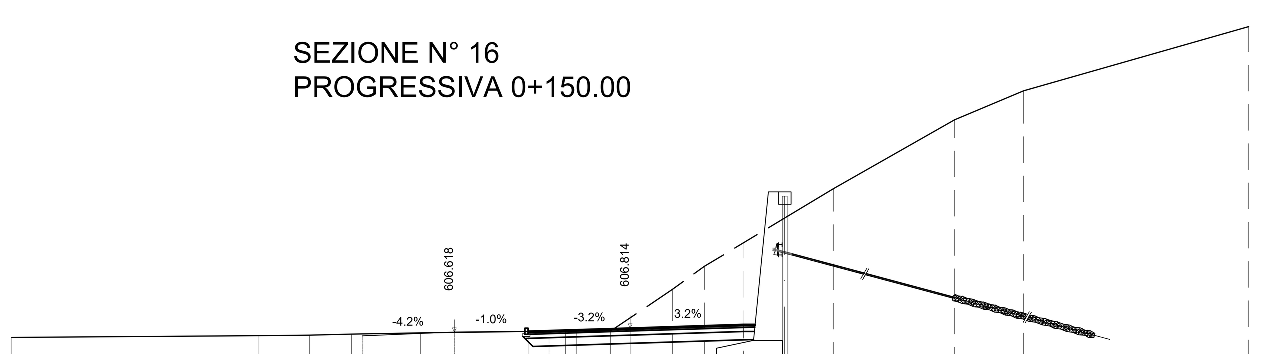

QUOTE PROGETTO STRATO SUP.	606.43 606.62 606.66 606.67 606.81 606.96 610.96
QUOTE TERRENO	606.35 606.44 606.47 606.51 606.57 606.66 606.66 606.67 608.69 609.80 613.57 616.91 618.31 621.43
DISTANZE PARZIALI STRATO SUP.	4.47 4.59 4.96 5.50 0.01
DISTANZE PROGETTO STRATO SUP.	-13.00 -8.53 -4.96 -3.94 -0.00 5.50 5.51
DISTANZE TERRENO	-30.00 -18.06 -15.56 -13.52 -10.18 -3.14 -2.59 -0.95 2.05 3.60 9.87 15.74 19.08 30.00

SEZIONE N° 18
PROGRESSIVA 0+170.00

AREE
SOVRASTRUTTURA: 1.3 MQ
FONDAZIONE STR.: 1.8 MQ
TERR. VEGET. SX: 0.3 MQ
TERR. VEGET. DX: 0.0 MQ
SCAVO: 58.2 MQ
RILEVATO: 0.0 MQ
SCOTICO: 4.6 MQ
BONIFICA: 3.8 MQ

Q. ASSE RIF. = 607.40

SCALA = 1:200

Q.R. = 605.00

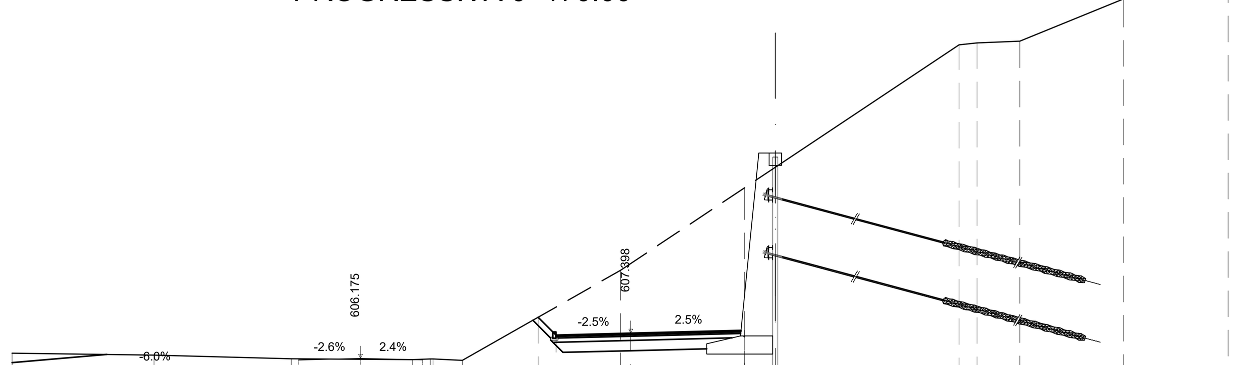

QUOTE PROGETTO STRATO SUP.	605.97 606.10 606.18 606.10 608.17 607.31 607.31 607.40 607.54 614.45
QUOTE TERRENO	606.42 606.34 606.15 606.12 606.15 606.14 606.08 610.45 621.39 621.48 621.56 623.62 625.98 626.12
DISTANZE PARZIALI STRATO SUP.	41.81 3.00 3.00 0.86 3.62 5.50 0.01
DISTANZE PROGETTO STRATO SUP.	-30.00 -16.11 -13.10 -10.10 -4.49 -3.63 -3.62 0.00 5.50 5.52
DISTANZE TERRENO	-30.00 -23.12 -16.46 -10.58 -9.72 -9.59 -8.17 -0.50 15.92 16.79 18.87 23.90 28.97 30.00

SEZIONE N° 20
PROGRESSIVA 0+190.00

AREE
SOVRASTRUTTURA: 0.9 MQ
FONDAZIONE STR.: 1.2 MQ
TERR. VEGET. SX: 0.1 MQ
TERR. VEGET. DX: 0.0 MQ
SCAVO: 22.0 MQ
RILEVATO: 0.0 MQ
SCOTICO: 3.0 MQ
BONIFICA: 1.8 MQ

Q. ASSE RIF. = 608.75

SCALA = 1:200

Q.R. = 600.00

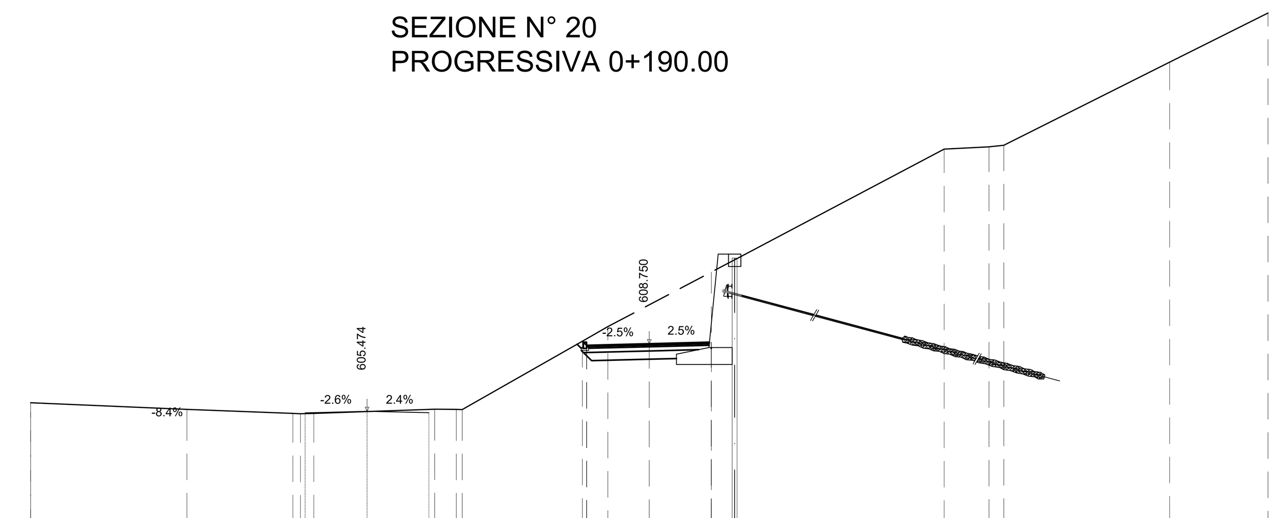

QUOTE PROGETTO STRATO SUP.	605.44 605.40 605.47 605.40 608.87 608.67 608.75 608.82 612.23
QUOTE TERRENO	605.89 605.57 605.37 605.35 605.37 605.58 605.57 605.56 609.58 618.18 618.29 618.37 622.40 624.78
DISTANZE PARZIALI STRATO SUP.	44.69 3.00 3.00 0.20 3.03 3.00 0.01
DISTANZE PROGETTO STRATO SUP.	-30.00 -16.69 -13.69 -10.69 -3.24 -3.03 0.00 3.00 3.01
DISTANZE TERRENO	-30.00 -22.42 -17.28 -16.92 -16.27 -10.41 -9.35 -9.07 -2.01 14.30 16.47 17.19 25.23 30.00

SEZIONE N° 22
PROGRESSIVA 0+210.00

AREE
SOVRASTRUTTURA: 1.0 MQ
FONDAZIONE STR.: 1.2 MQ
TERR. VEGET. SX: 0.1 MQ
TERR. VEGET. DX: 1.4 MQ
SCAVO: 29.5 MQ
RILEVATO: 0.0 MQ
SCOTICO: 4.1 MQ
BONIFICA: 2.5 MQ

Q. ASSE RIF. = 609.51

SCALA = 1:200

Q.R. = 600.00

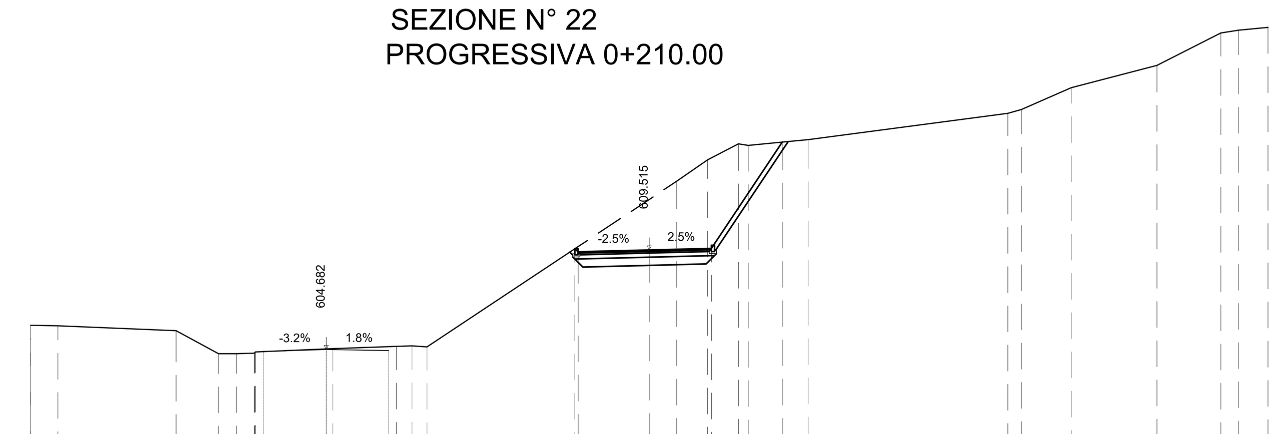

QUOTE PROGETTO STRATO SUP.	605.24 604.58 604.68 604.63 609.57 609.43 609.51 609.59 609.59 614.75
QUOTE TERRENO	605.86 605.83 605.59 604.47 604.48 604.50 604.56 604.72 604.83 604.86 604.81 612.84 613.89 614.67 614.59 614.87 616.16 616.34 617.40 618.48 620.06 620.19 620.33
DISTANZE PARZIALI STRATO SUP.	3.03 44.95 3.03 0.15 3.45 3.00 0.01 3.44
DISTANZE PROGETTO STRATO SUP.	-30.00 -18.70 -15.67 -12.63 -3.61 -3.45 0.00 3.00 3.01 6.45
DISTANZE TERRENO	-30.00 -28.68 -22.95 -20.89 -20.02 -19.15 -19.10 -15.35 -12.27 -11.51 -10.78 1.31 2.82 4.32 4.80 7.70 17.38 18.05 20.46 24.62 27.72 28.58 30.00

SEZIONE N° 24
PROGRESSIVA 0+230.00

AREE
SOVRASTRUTTURA: 0.9 MQ
FONDAZIONE STR.: 1.2 MQ
TERR. VEGET. SX: 0.5 MQ
TERR. VEGET. DX: 1.1 MQ
SCAVO: 28.0 MQ
RILEVATO: 0.0 MQ
SCOTICO: 4.1 MQ
BONIFICA: 2.3 MQ

Q. ASSE RIF. = 609.61

SCALA = 1:200

Q.R. = 600.00

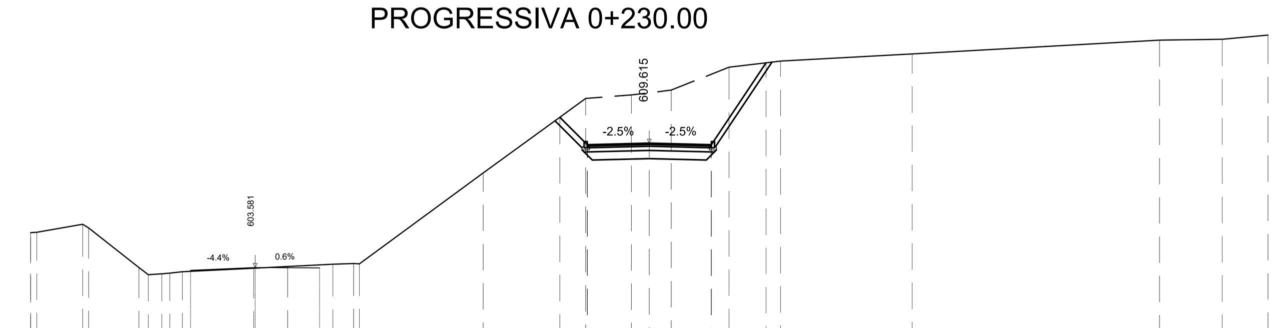

QUOTE PROGETTO STRATO SUP.	605.04 603.44 603.58 603.56 610.87 609.54 609.54 609.61 609.54 609.54 613.51
QUOTE TERRENO	605.28 605.29 605.68 605.50 603.58 603.34 603.28 603.31 603.38 603.55 603.63 603.74 603.77 603.76 608.17 611.78 611.95 612.19 613.30 613.60 613.94 614.61 614.65 614.86
DISTANZE PARZIALI STRATO SUP.	3.13 3.13 42.44 1.33 3.00 3.00 0.01 2.65
DISTANZE PROGETTO STRATO SUP.	-30.00 -22.24 -19.11 -15.99 -4.34 -3.01 -3.00 0.00 3.00 3.01 5.66
DISTANZE TERRENO	-30.00 -29.71 -27.47 -27.19 -24.75 -24.24 -23.64 -23.25 -22.64 -19.18 -17.54 -15.34 -14.33 -14.05 -8.05 -3.09 -0.87 1.07 3.87 6.36 12.75 24.74 27.79 30.00

SEZIONE N. : 26
DIST.PROG. : 250,000

AREE
SOVRASTRUTTURA: 0.9 MQ
FONDAZIONE STR.: 1.2 MQ
TERR. VEGET. SX: 0.8 MQ
TERR. VEGET. DX: 1.6 MQ
SCAVO: 21.6 MQ
RILEVATO: 0.0 MQ
SCOTICO: 4.0 MQ
BONIFICA: 2.6 MQ

Q. ASSE RIF. = 611,10

SCALA = 1:200

Q.R. = 605.00

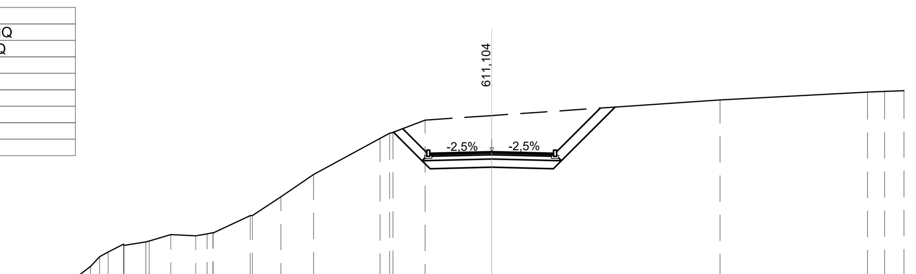

QUOTE PROGETTO	612,051 … 611,104 … 613,273
QUOTE TERRENO	605,119 605,523 606,000 606,228 … 607,078 607,016 … 608,000 608,000 608,913 610,000 611,747 612,000 612,000 612,638 612,860 613,624 614,000 614,036 614,071
DIST.PARZIALI PROGETTO	1,382 … 3,000 3,000 … 2,603
DIST. PROGRESSIVE PROGETTO	-4,764 … -3,000 0,000 … 3,382
DIST.PARZIALI TERRENO	0,541 0,439 0,429 0,748 1,058 1,052 1,208 0,555 0,282 1,010 1,389 1,582 3,225 0,469 1,562 3,232 11,079 7,149 0,825 0,942

SEZIONE N. : 28
DIST.PROG. : 270,000

AREE
SOVRASTRUTTURA: 0.9 MQ
FONDAZIONE STR.: 1.2 MQ
TERR. VEGET. SX: 0.7 MQ
TERR. VEGET. DX: 0.9 MQ
SCAVO: 13.8 MQ
RILEVATO: 0.0 MQ
SCOTICO: 3.6 MQ
BONIFICA: 2.6 MQ

Q. ASSE RIF. = 611,75

SCALA = 1:200

Q.R. = 607.00

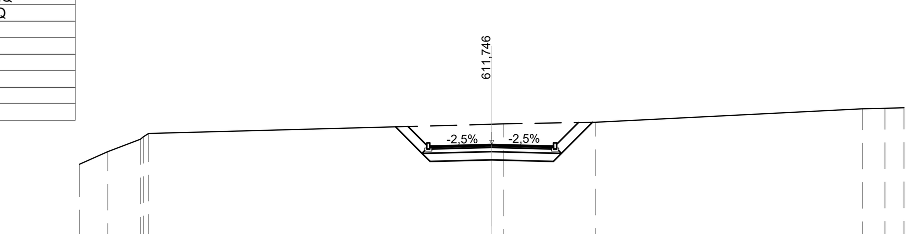

QUOTE PROGETTO	612,598 … 611,746 … 612,820
QUOTE TERRENO	610,785 611,396 612,000 … 612,724 612,740 612,823 613,472 613,493 613,522
DIST.PARZIALI PROGETTO	1,286 … 3,000 3,000 … 1,509
DIST. PROGRESSIVE PROGETTO	-4,668 … -3,000 0,000 … 3,382
DIST.PARZIALI TERRENO	1,375 1,504 … 16,645 0,589 4,429 12,964 1,096 0,921

SEZIONE N. : 30
DIST.PROG. : 290,000

AREE
SOVRASTRUTTURA: 0.9 MQ
FONDAZIONE STR.: 1.2 MQ
TERR. VEGET. SX: 0.4 MQ
TERR. VEGET. DX: 0.4 MQ
SCAVO: 8.4 MQ
RILEVATO: 0.0 MQ
SCOTICO: 3.1 MQ
BONIFICA: 2.6 MQ

Q. ASSE RIF. = 612,35

SCALA = 1:200

Q.R. = 607.00

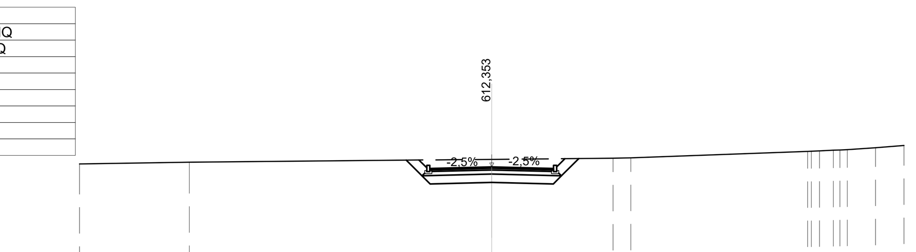

QUOTE PROGETTO	612,682 … 612,353 …
QUOTE TERRENO	612,502 612,586 612,720 612,774 612,794 … 613,282 613,393
DIST.PARZIALI PROGETTO	0,764 … 3,000 3,000 … 0,841
DIST. PROGRESSIVE PROGETTO	-4,146 … -3,000 0,000 … 3,382
DIST.PARZIALI TERRENO	5,330 14,670 5,883 0,868 8,576 … 1,371 1,384

SEZIONE N. : 32
DIST.PROG. : 310,000

AREE
SOVRASTRUTTURA: 0.9 MQ
FONDAZIONE STR.: 1.2 MQ
TERR. VEGET. SX: 0.3 MQ
TERR. VEGET. DX: 0.5 MQ
SCAVO: 8.5 MQ
RILEVATO: 0.0 MQ
SCOTICO: 3.1 MQ
BONIFICA: 2.6 MQ

Q. ASSE RIF. = 612,61

SCALA = 1:200

Q.R. = 609.00

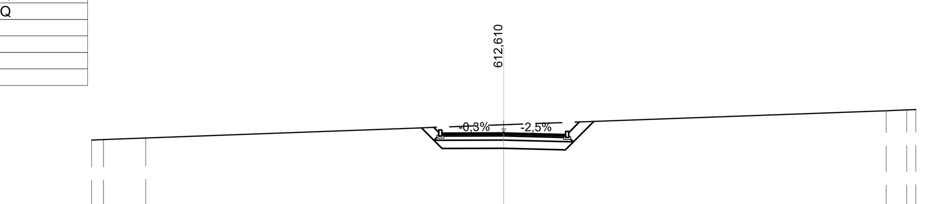

QUOTE PROGETTO	612,857 … 612,610 …
QUOTE TERRENO	612,262 612,286 612,364 613,004 613,687 613,722 613,739
DIST.PARZIALI PROGETTO	0,606 … 3,000 3,000 … 0,989
DIST. PROGRESSIVE PROGETTO	-3,995 … -3,000 3,000 … 3,382
DIST.PARZIALI TERRENO	0,374 2,050 17,377 18,566 1,004 0,434

COMMITTENTE: RFI RETE FERROVIARIA ITALIANA – GRUPPO FERROVIE DELLO STATO ITALIANE

PROGETTAZIONE: ITALFERR – GRUPPO FERROVIE DELLO STATO ITALIANE

INFRASTRUTTURE FERROVIARIE STRATEGICHE DEFINITE DALLA LEGGE OBIETTIVO N. 443/01 e s.m.i

Progetto cofinanziato dalla Unione Europea

CUP: J94F04000020001

U.O. INFRASTRUTTURE NORD

PROGETTO DEFINITIVO

ASSE FERROVIARIO MONACO - VERONA

ACCESSO SUD ALLA GALLERIA DI BASE DEL BRENNERO
QUADRUPLICAMENTO DELLA LINEA FORTEZZA - VERONA

LOTTO 1: FORTEZZA - PONTE GARDENA

VIABILITA' DI ACCESSO ALL'AREA DI CHIUSA
Sezioni trasversali stradali caratteristiche

SCALA : 1:200

COMMESSA	LOTTO	FASE	ENTE	TIPO DOC.	OPERA/DISCIPLINA	PROGR.	REV.
IBL1	1A	D	26	W9	NV0720	001	A

Revis.	Descrizione	Redatto	Data	Verificato	Data	Approvato	Data	Autorizzato / Data
A	Emissione per ottemperanza prescrizioni	F. Serrau	Feb. 2018	A. Frilli	Feb. 2018	C. Mazzocchi	Feb. 2018	F. Sacchi Feb. 2018

ITALFERR - U.O. INFRASTRUTTURE NORD Dott. Ing. Francesco Sacchi Ordine degli Ingegneri della Provincia di Roma

File: IBL11AD26W9NV0720001A.DWG | Aggiorna elaborato: IBL11AD26W9NV0720001A | n. Elab.: