


PIANTA CHIAVE

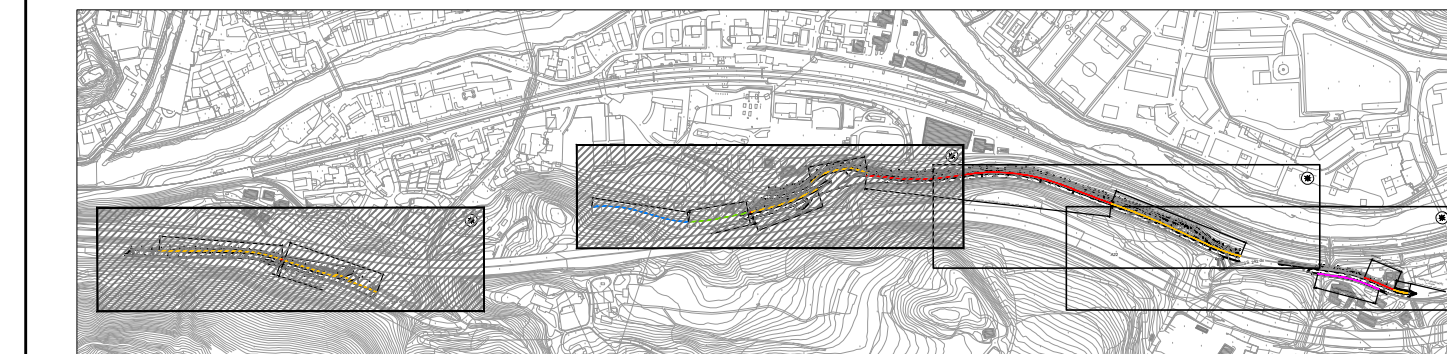

LEGENDA

- Barriera antirumore integrata esistente
- Barriera antirumore integrata esistente da sostituire
- Barriera antirumore integrata su manufatto esistente
- Barriera antirumore integrata su cordolo di nuova realizzazione
- Barriera antirumore su manufatto esistente

COMMITTENTE:



PROGETTAZIONE:



INFRASTRUTTURE FERROVIARIE STRATEGICHE DEFINITE DALLA LEGGE OBIETTIVO N. 443/01 e s.m.i



Progetto cofinanziato dalla Unione Europea

CUP: J94F040002001

U.O. INFRASTRUTTURE NORD

PROGETTO DEFINITIVO

ASSE FERROVIARIO MONACO - VERONA

ACCESSO SUD ALLA GALLERIA DI BASE DEL BRENNERO QUADRUPPLICAMENTO DELLA LINEA FORTEZZA - VERONA

LOTTO 1: FORTEZZA - PONTE GARDENA

BARRIERE ANTIRUMORE

Planimetria di progetto e profilo longitudinale su cartografia- Tav. 1

SCALA:

1:500

COMMESSA LOTTO FASE ENTE TIPO DOC. OPERA/DISCIPLINA PROGR. REV.

IBL1 1A D 26 P8 BA0700 001 A

Revis.	Descrizione	Redatto	Data	Verificato	Data	Approvato	Data	Autorizzato / Data
A	Emissione per ottemperanza prescrizioni	F. Sestini	Feb 2018	A. Felli	Feb 2018	C. Mazzocchi	Feb 2018	F. Sacchi Feb 2018

File: IBL1AD26P8BA070001A.DWG

Aggiorna elaborato: --

n. Elab.: --