


PIAZZALE - Scala 1:200

Muro REI 90


Copertura per Trasformatori

Muro REI 90

LAYOUT FABBRICATO B  
Scala 1:100

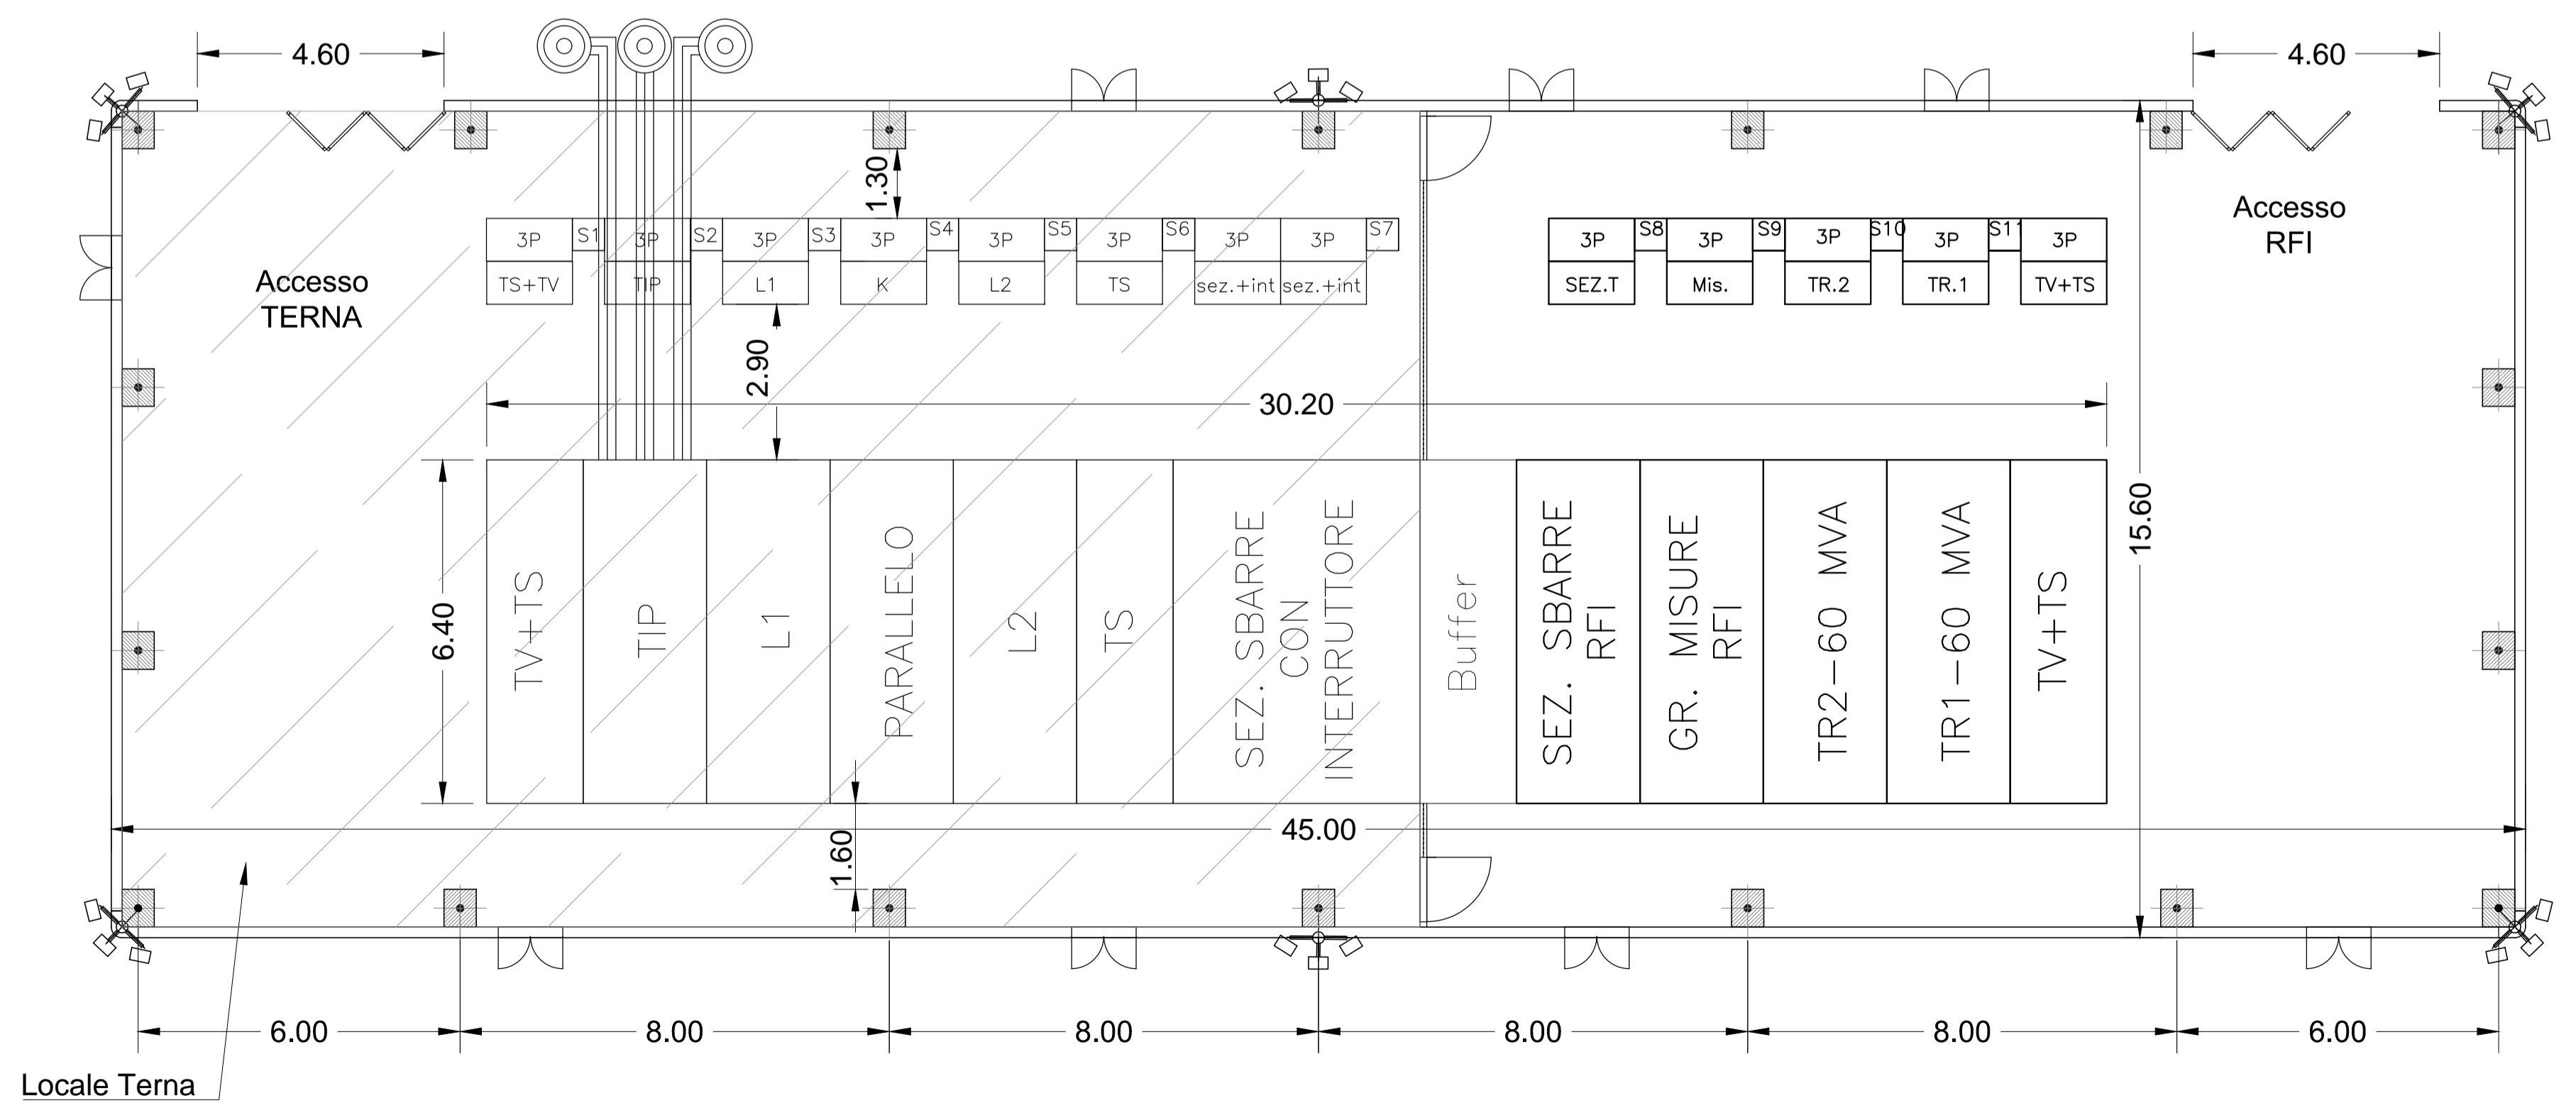

LAYOUT FABBRICATO A  
Scala 1:100

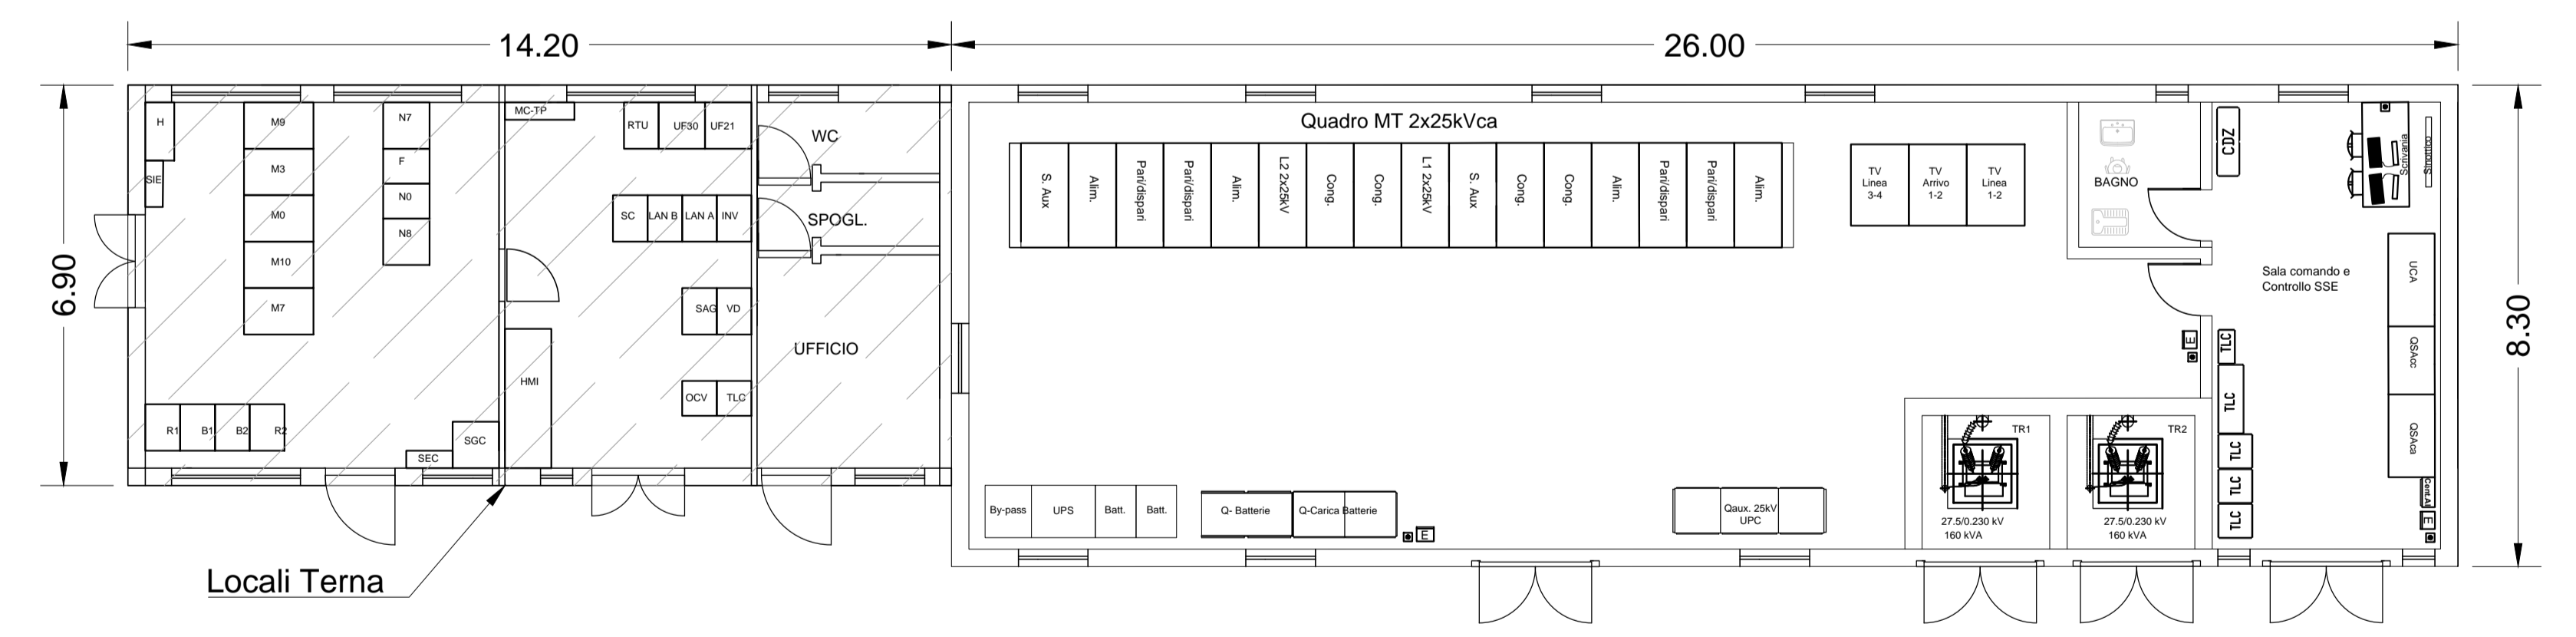

PROGETTAZIONE:



INFRASTRUTTURE FERROVIARIE STRATEGICHE DEFINITE DALLA LEGGE OBIETTIVO N. 443/01 e s.m.i

Progetto cofinanziato dalla Unione Europea CUP: J94F04000020001

U.O. TECNOLOGIE CENTRO

PROGETTO DEFINITIVO

ASSE FERROVIARIO MONACO - VERONA

ACCESSO SUD ALLA GALLERIA DI BASE DEL BRENNERO QUADRUPPLICAMENTO DELLA LINEA FORTEZZA - VERONA

LOTTO 1: FORTEZZA - PONTE GARDENA

SSE DI FORTEZZA

Piazzale  
Layout disposizione apparecchiature

SCALA:  
Varie

COMMESSA	LOTTO	FASE	ENTE	TIPO DOC.	OPERA/DISCIPLINA	PROGR.	REV.
IBL1	1A	D	18	PZ	SE0100	004	A

Revis.	Descrizione	Redatto	Data	Verificato	Data	Approvato	Data	Autorizzato / Base
A	Emissione per ottemperanza prescrizioni	A. Caporin	Ott. 2017	A. Caporin	Ott. 2017	C. Mazzanti	Ott. 2017	C. Mazzanti