
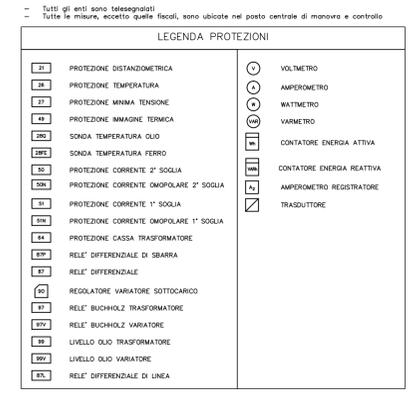
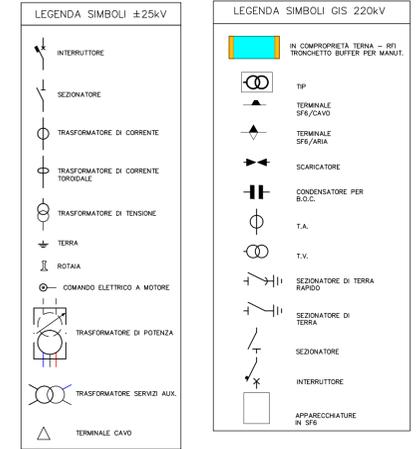


SSE PONTE GARDENA

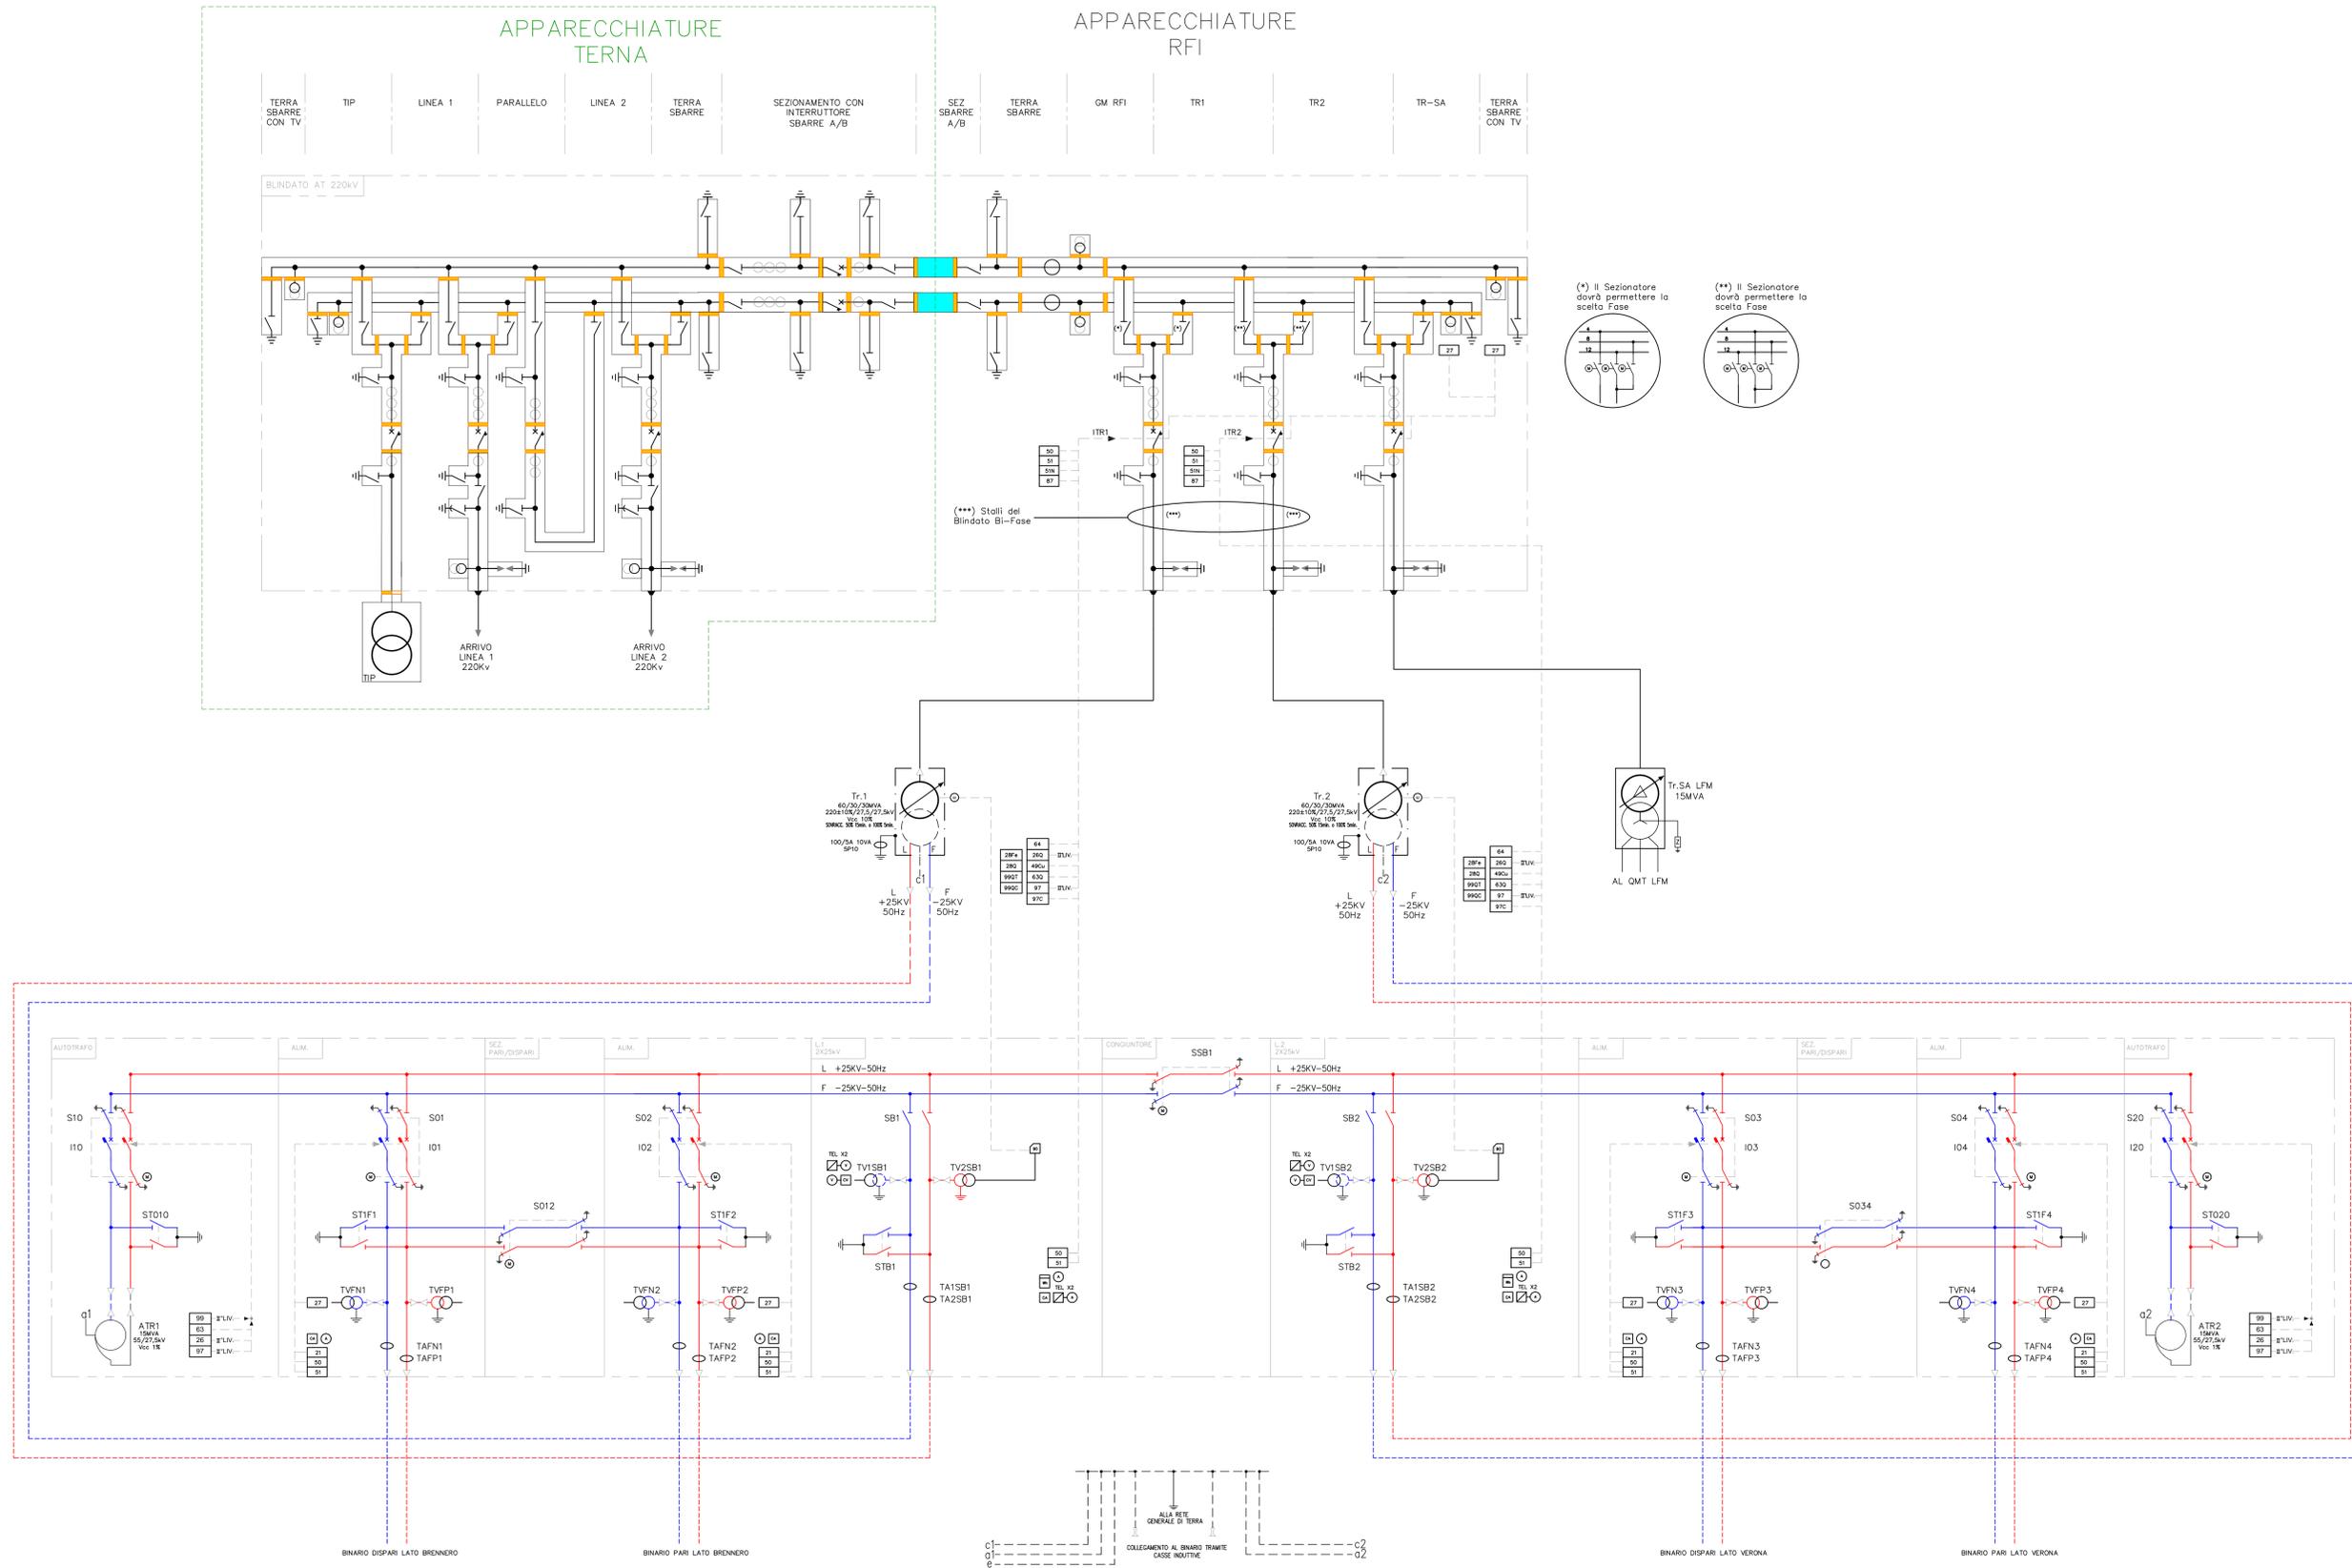

PROGETTAZIONE: INFRASTRUTTURE FERROVIARIE STRATEGICHE DEFINITE DALLA LEGGE OBIETTIVO N. 443/01 e s.m.i

Progetto cofinanziato dalla Unione Europea CUP: J94F0400020001

U.O. TECNOLOGIE CENTRO
PROGETTO DEFINITIVO
ASSE FERROVIARIO MONACO - VERONA
ACCESSO SUD ALLA GALLERIA DI BASE DEL BRENNERO
QUADRUPPLICAMENTO DELLA LINEA FORTEZZA - VERONA
LOTTO 1: FORTEZZA - PONTE GARDENA
SSE DI PONTE GARDENA

Schema Elettrico Generale
 SCALA: -- : --

COMMESSA LOTTO FASE ENTE TIPO DOC. OPERA/DISCIPLINA PROGR. REV.
 IBL1 1A D 18 DX SE0400 001 A

Revis.	Descrizione	Redatto	Data	Verificato	Data	Approvato	Data	Autorizzato	Data
A	Emissione per ottemperanza prescrizioni	M. Lauri	Ott. 2017	M. Cronos	Ott. 2017	C. Mazzocchi	Ott. 2017	G. Geronzi	Ott. 2017