


LEGENDA IMPIANTI

- MODULO COMANDO
- MODULO MONITORAGGIO
- ESTINTORE A POLVERE 6 kg
- POLVERE CARRELLATO 50 kg

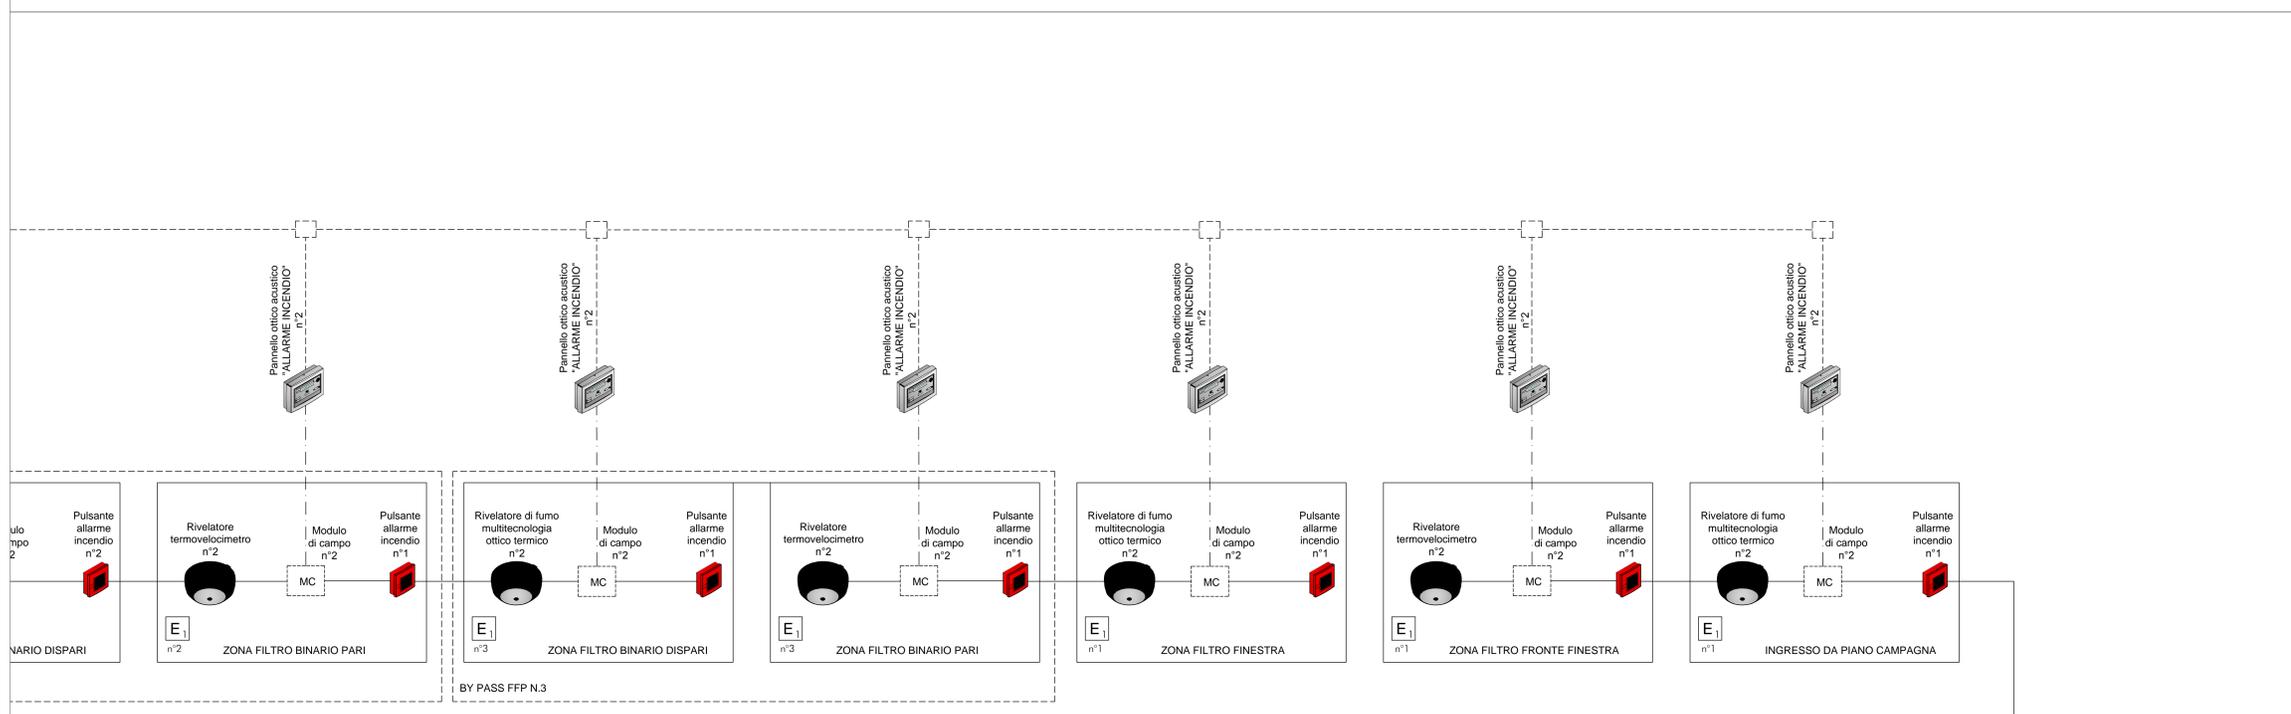

COMMITTENTE:

PROGETTAZIONE:

INFRASTRUTTURE FERROVIARIE STRATEGICHE DEFINITE DALLA LEGGE OBIETTIVO N. 443/01 e s.m.i.

Progetto cofinanziato dalla Unione Europea

U.O. IMPIANTI INDUSTRIALI E TECNOLOGICI

PROGETTO DEFINITIVO

ASSE FERROVIARIO MONACO - VERONA

ACCESSO SUD ALLA GALLERIA DI BASE DEL BRENNERO QUADRUPPLICAMENTO DELLA LINEA FORTEZZA - VERONA

LOTTO 1: FORTEZZA - PONTE GARDENA

FINESTRA FUNES

IMPIANTO RIVELAZIONE INCENDI

SCHEMA FUNZIONALE

SCALA: 1:50

COMMESSA LOTTO FASE ENTE TIPO DOC. OPERA/DISCIPLINA Progr. REV.

1B L1 1A D 17 DX A10107 001 A

Rev.	Descrizione	Redatto	Data	Verificato	Data	Approvato	Data	Autorizzato	Data
A	Emissione definitiva per CDS	A. Mazzocchi	01/10/2017	A. Mazzocchi	01/10/2017	C. Mazzocchi	01/10/2017	A. Mazzocchi	01/10/2017

File: B111420_720A0107001A n. Ed.: 1