

COMMITTENTE:



PROGETTAZIONE:



---

## INFRASTRUTTURE FERROVIARIE STRATEGICHE DEFINITE DALLA LEGGE OBIETTIVO N. 443/01 e s.m.i



Progetto cofinanziato  
dalla Unione Europea

CUP: J94F04000020001

---

### U.O. VALUTAZIONE RISERVE, ESPROPRI E SUBAPPALTI

---

### PROGETTO DEFINITIVO

---

#### ASSE FERROVIARIO MONACO - VERONA

#### ACCESSO SUD ALLA GALLERIA DI BASE DEL BRENNERO QUADRUPPLICAMENTO DELLA LINEA FORTEZZA - VERONA

#### LOTTO 1: FORTEZZA - PONTE GARDENA

# ALLEGATO "A"

all'elaborato IBL1 1A D 43 BD AQ0401 001 B

File:

n. Elab.:



*Metanodotto:* **BOLZANO - BRESSANONE - BRUNICO DN 500(20")**  
Variante per risoluzione interferenza con sostegni viadotto Isarco,  
Rotatoria su S.S. n. 12 e accesso imbocco galleria Scaleres Sud

**IMPOSIZIONE DI SERVITU' DI METANODOTTO PER PUBBLICA UTILITA'**

**PIANO PARTICELLARE ESPROPRI / SERVITU'**

*Comune di:* **VELTURNO**

*Provincia di:* **BOLZANO**

- **ELENCO DITTE DA ASSERVIRE**
- **PLANIMETRIA CON FASCIA DI RISPETTO - Scala 1:2000**

N° Ditta	DITTA CATASTALE					DITTA PROPRIETARIA					RESIDENZA		DATI SERVITU'			NOTE					
	INTESTATARI		LUOGO NASCITA	DATA NASCITA	DIRITTI QUOTA	CODICE FISCALE P. IVA	INTESTATARI		LUOGO NASCITA	DATA NASCITA	DIRITTI QUOTA	CODICE FISCALE P. IVA	COMUNE	VIA	Mappale		Qualità	Cl.	Superficie ha are ca	Superficie mq.	Indennità Euro
	COGNOME	NOME					COGNOME	NOME													
1	Demanio Pubblico dello Stato, Ramo Strade				PROP.									2436/1	STRADA		3 59 03	304			
2	Bernardi	Josefine	Bressanone	19/03/1955	PROP.	BRNJFN55C59B160Z								397	EDIF.		98 33	369			
														528/2	PRATO	6	21 28	504			
3	Provincia autonoma di Bolzano - Demanio Pubblico Ramo Strade				PROP.									2452	STRADA		38 30	1067			
4	Autostrada del Brennero Spa Sede di Trento				PROP.									522/2	STRADA		2 37 85	517			
5	Vontavon	Nikolaus	Chiusa	06/12/1951	PROP.	VNTNLS51T06C652M								523/1	ARATIVO	3	74 38	2876	IMPIANTO MQ. 30 CIRCA STRADA DI ACCESSO MQ. 117		
6	Krapf Guenther S.r.l. sede di Villandro				PROP.	01229920218								525	VIGNA	7	79 83	270			


Metanodotto: **BOLZANO - BRESSANONE - BRUNICO**  
**DN 500(20"), P 24 bar**  
 VARIANTE PER RISOLUZIONE INTERFERENZA CON  
 SOSTEGNI VIADOTTO ISARCO, ROTATORIA SU S.S. n. 12  
 E ACCESSO IMBOCCO GALLERIA SCALERES SUD

Piano Particellare



PLANIMETRIA CON FASCIA DI RISPETTO

Scala **1:2000** Tav. **1** di **1**

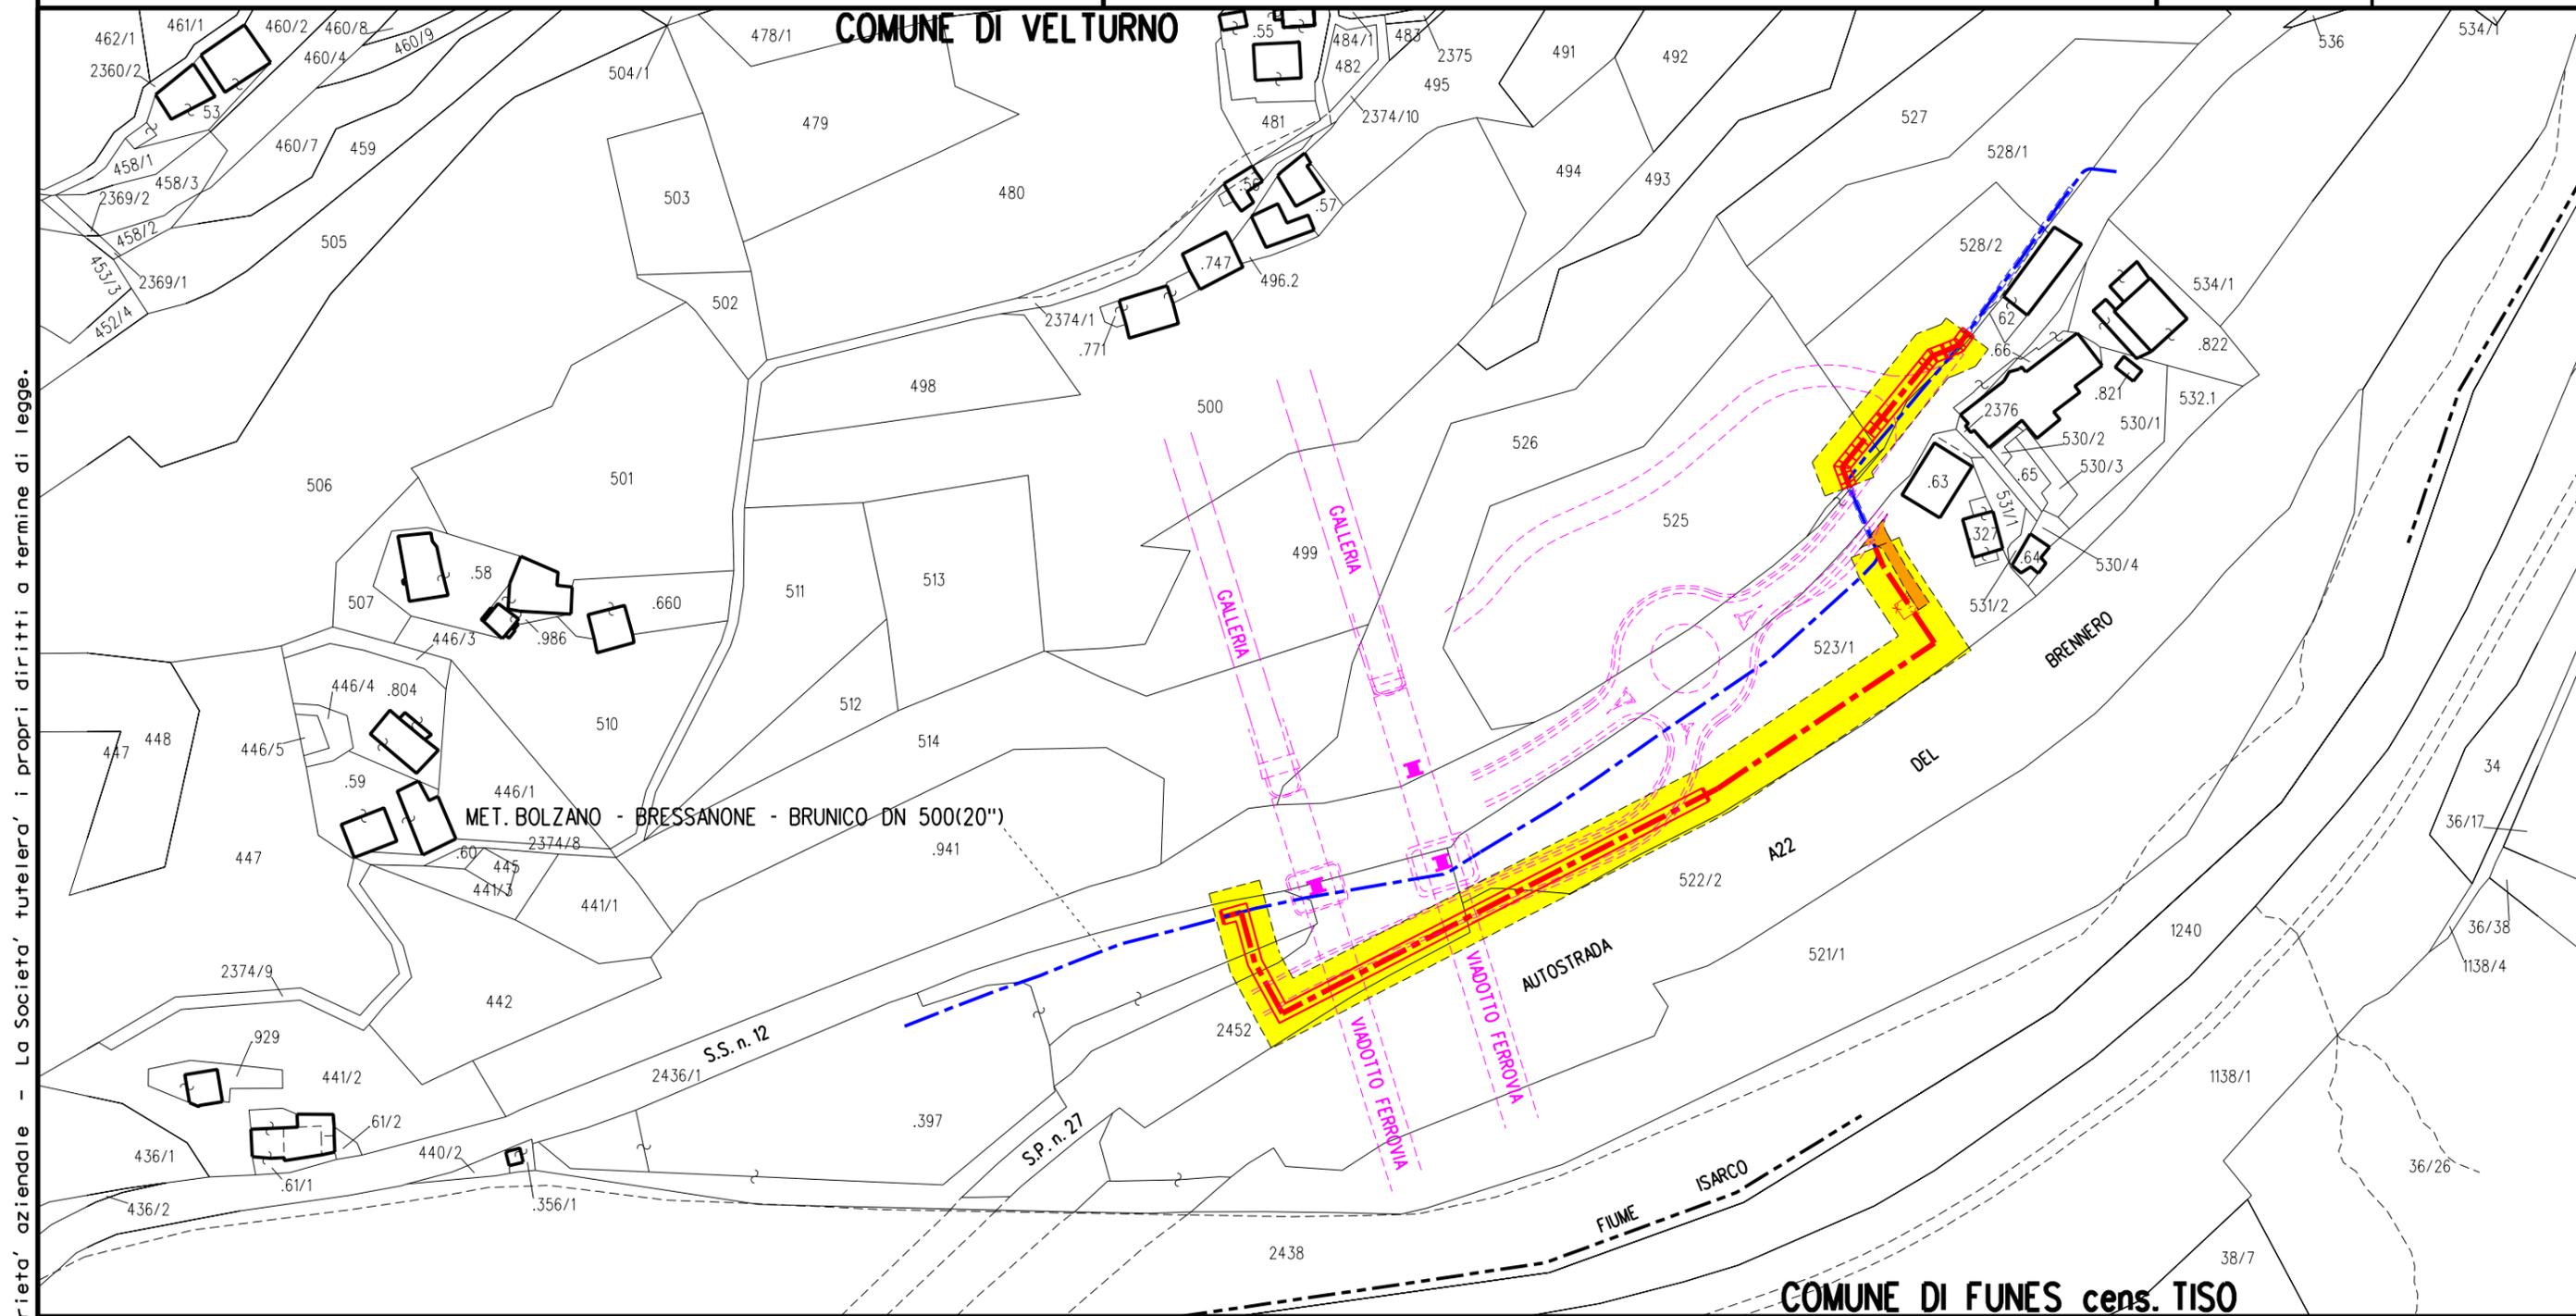

Il presente disegno e' di proprieta' aziendale - La Societa' tutelera' i propri diritti a termine di legge.

