

COMMITTENTE:



PROGETTAZIONE:



---

## INFRASTRUTTURE FERROVIARIE STRATEGICHE DEFINITE DALLA LEGGE OBIETTIVO N. 443/01 e s.m.i



Progetto cofinanziato  
dalla Unione Europea

CUP: J94F04000020001

---

## U.O. VALUTAZIONE RISERVE, ESPROPRI E SUBAPPALTI

---

### PROGETTO DEFINITIVO

---

#### ASSE FERROVIARIO MONACO - VERONA

#### ACCESSO SUD ALLA GALLERIA DI BASE DEL BRENNERO QUADRUPPLICAMENTO DELLA LINEA FORTEZZA - VERONA

#### LOTTO 1: FORTEZZA - PONTE GARDENA

# ALLEGATO "B"

all'elaborato IBL1 1A D 43 BD AQ0401 001 B

File:

n. Elab.:



*Metanodotto:* **BOLZANO - BRESSANONE - BRUNICO DN 500(20")**  
Variante per risoluzione interferenza con sostegni viadotto Isarco,  
Rotatoria su S.S. n. 12 e accesso imbocco galleria Scaleres Sud

**IMPOSIZIONE DI SERVITU' DI METANODOTTO PER PUBBLICA UTILITA'**

**PIANO PARTICELLARE DELLE OCCUPAZIONI**

*Comune di:* **VELTURNO**

*Provincia di:* **BOLZANO**

- **ELENCO DITTE DA OCCUPARE TEMPORANEAMENTE**
- **PLANIMETRIA CON AREE DI LAVORO E DI PASSAGGIO - Scala 1:2000**

| N°<br>Ditta | DITTA CATASTALE  |          |                  |                 |                  |                          | DITTA PROPRIETARIA |      |                  |                 |                  |                          | RESIDENZA |     | DATI OCCUPAZIONE |          |     | NOTE    |                         |                   |                   |
|-------------|--|----------|------------------|-----------------|------------------|--------------------------|--------------------|------|------------------|-----------------|------------------|--------------------------|-----------|-----|------------------|----------|-----|---------|-------------------------|-------------------|-------------------|
|             | INTESTATARI  |          | LUOGO<br>NASCITA | DATA<br>NASCITA | DIRITTI<br>QUOTA | CODICE FISCALE<br>P. IVA | INTESTATARI        |      | LUOGO<br>NASCITA | DATA<br>NASCITA | DIRITTI<br>QUOTA | CODICE FISCALE<br>P. IVA | COMUNE    | VIA | Mappale          | Qualità  | Cl. |         | Superficie<br>ha are ca | Superficie<br>mq. | Indennità<br>Euro |
|             | COGNOME  | NOME     |                  |                 |                  |                          | COGNOME            | NOME |                  |                 |                  |                          |           |     |                  |          |     |         |                         |                   |                   |
| 1           | Bernardi   | Josefine | Bressanone       | 19/03/1955      | PROP.            | BRNJFN55C59B160Z         |                    |      |                  |                 |                  |                          |           |     | 397              | EDIFICIO |     | 98 33   | 789                     |                   |                   |
|             |  |          |                  |                 |                  |                          |                    |      |                  |                 |                  |                          |           |     | 528/2            | PRATO    | 6   | 21 28   | 1271                    |                   |                   |
|             |  |          |                  |                 |                  |                          |                    |      |                  |                 |                  |                          |           |     | 62               | EDIFICIO |     | 3 45    | 25                      |                   |                   |
| 2           | Provincia autonoma di Bolzano - Demanio Pubblico Ramo Strade |          |                  |                 | PROP.            |                          |                    |      |                  |                 |                  |                          |           |     | 2452             | STRADA   |     | 38 30   | 1410                    |                   |                   |
| 3           | Autostrada del Brennero Spa Sede di Trento                   |          |                  |                 | PROP.            |                          |                    |      |                  |                 |                  |                          |           |     | 522/2            | STRADA   |     | 2 37 85 | 425                     |                   |                   |
| 4           | Vontavon   | Nikolaus | Chiusa           | 06/12/1951      | PROP.            | VNTNLS51T06C652M         |                    |      |                  |                 |                  |                          |           |     | 523/1            | ARATIVO  | 3   | 74 38   | 4237                    |                   |                   |
| 5           | Demanio Pubblico dello Stato, Ramo Strade                    |          |                  |                 | PROP.            |                          |                    |      |                  |                 |                  |                          |           |     | 2436/1           | STRADA   |     | 3 59 03 | 599                     |                   |                   |
| 6           | Krapf Guenther S.r.l. sede di Villandro                      |          |                  |                 | PROP.            | 01229920218              |                    |      |                  |                 |                  |                          |           |     | 525              | VIGNA    | 7   | 79 83   | 719                     |                   |                   |


Metanodotto: **BOLZANO - BRESSANONE - BRUNICO**  
**DN 500(20"), P 24 bar**  
VARIANTE PER RISOLUZIONE INTERFERENZA CON  
SOSTEGNI VIADOTTO ISARCO, ROTATORIA SU S.S. n. 12  
E ACCESSO IMBOCCO GALLERIA SCALERES SUD

Piano Particellare



PLANIMETRIA CON AREE DI LAVORO E DI PASSAGGIO

Scala **1:2000** Tav. **1** di **1**

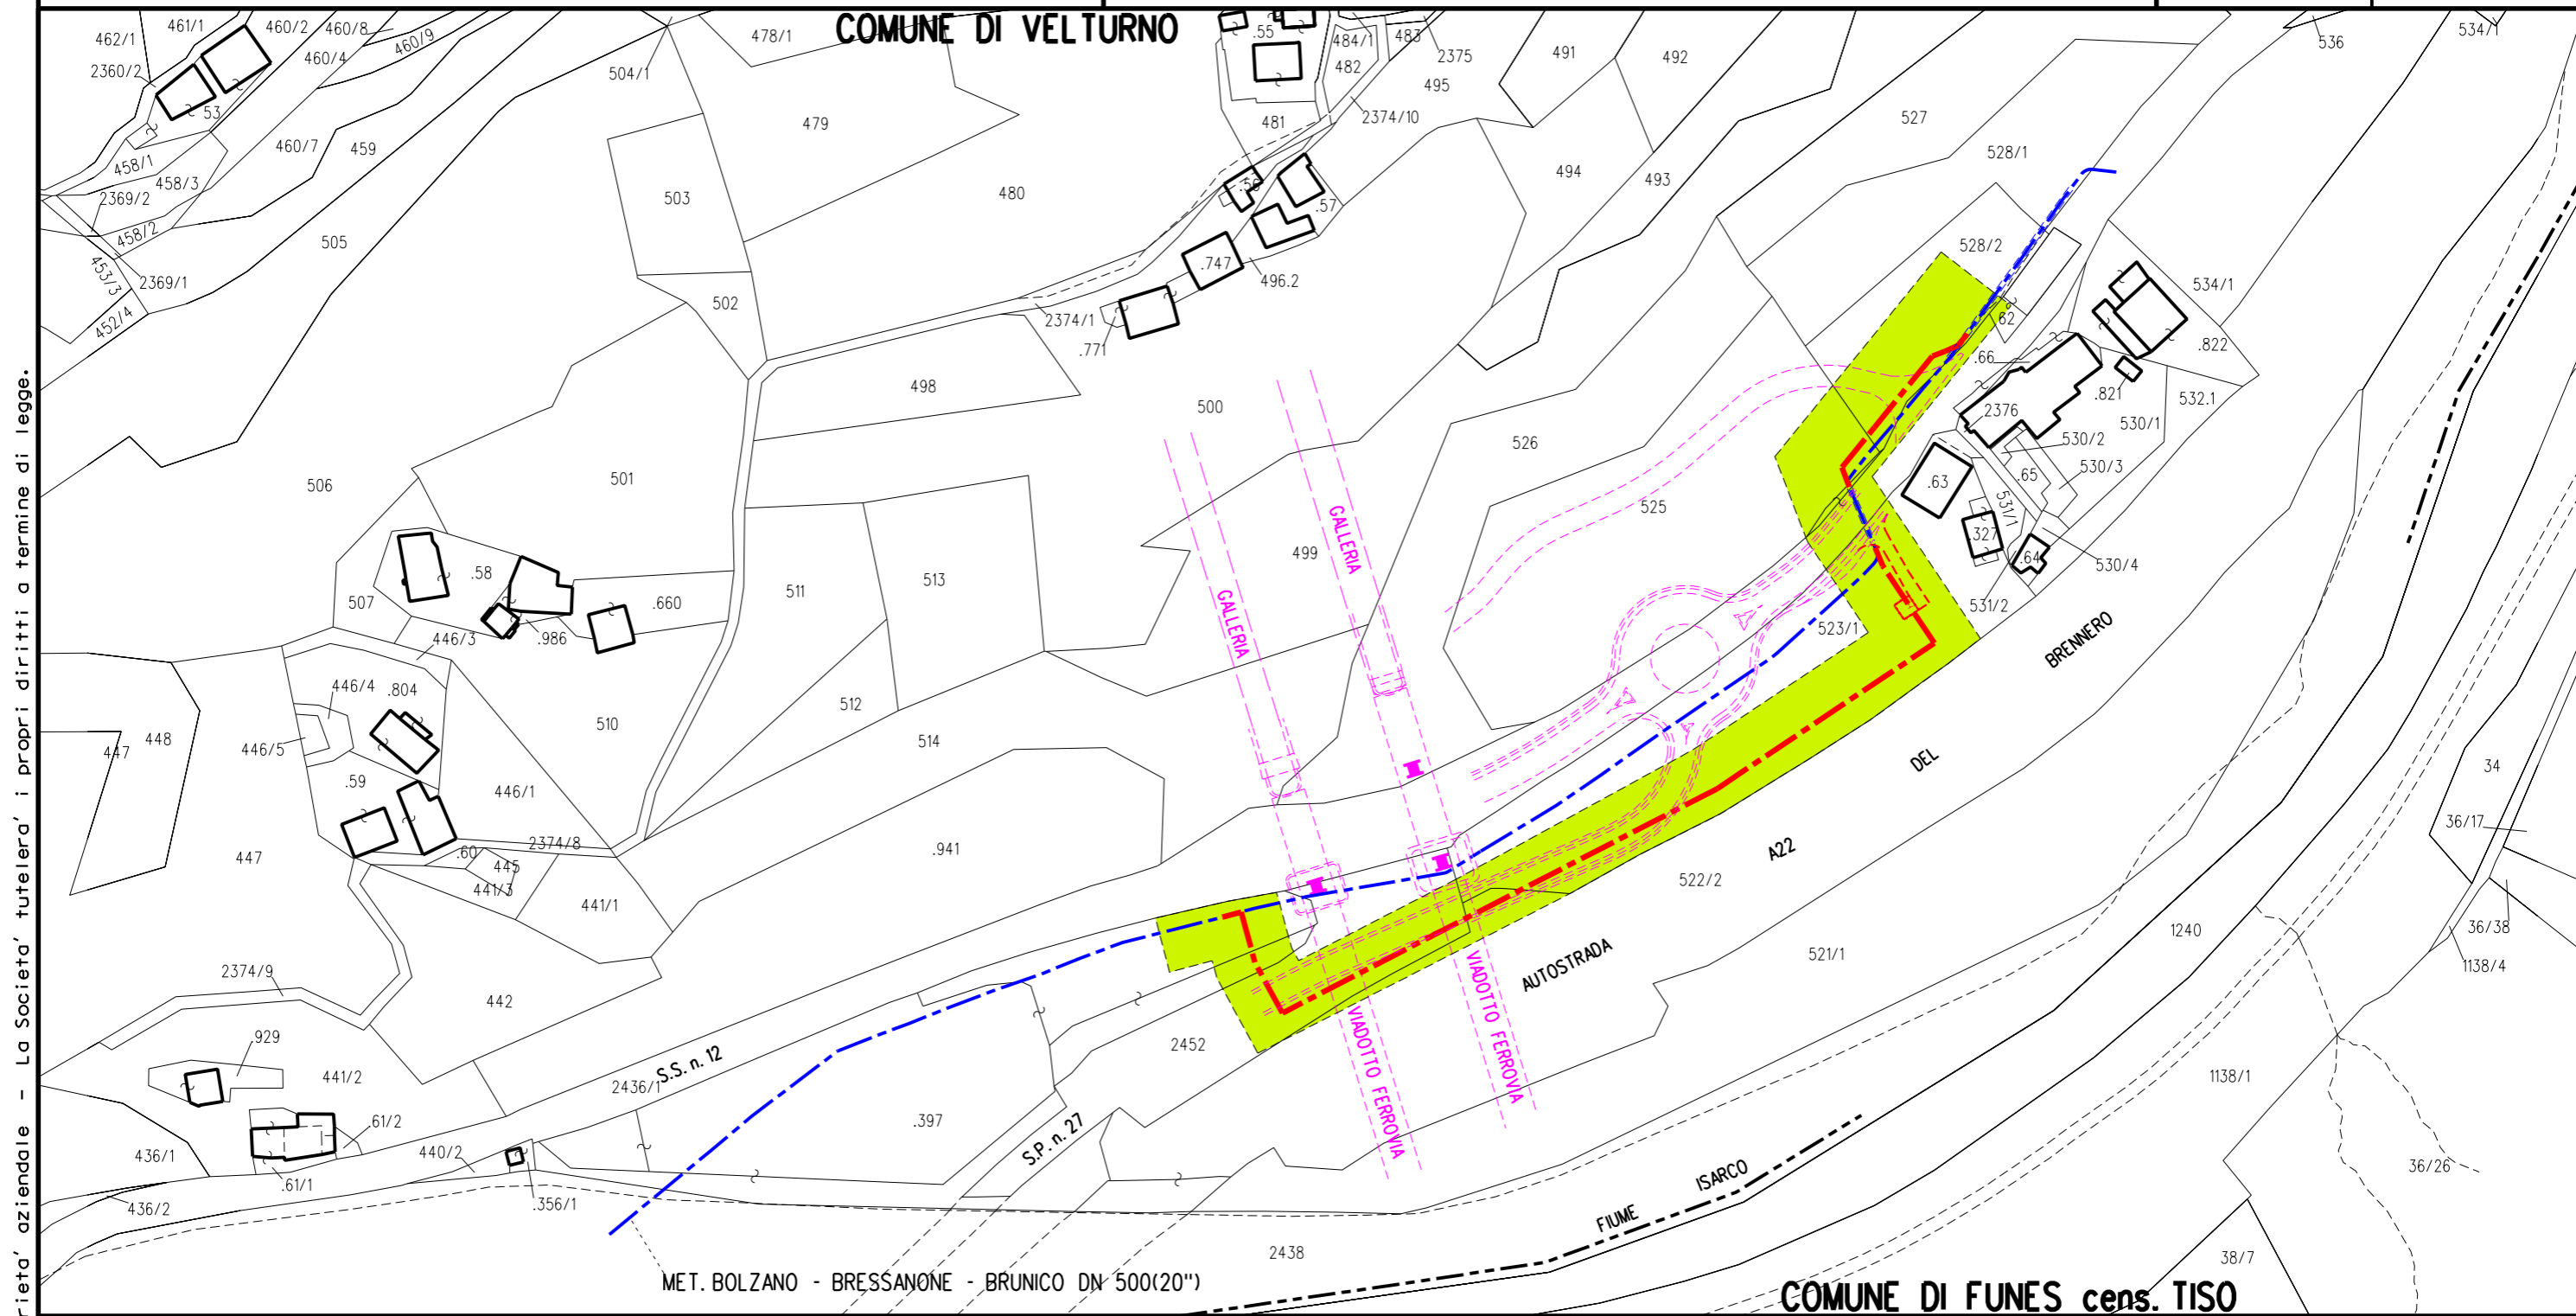

Il presente disegno e' di proprieta' aziendale - La Societa' tutelera' i propri diritti a termine di legge.

