

COMMITTENTE:



PROGETTAZIONE:



**INFRASTRUTTURE FERROVIARIE STRATEGICHE DEFINITE DALLA
LEGGE OBIETTIVO N. 443/01 e s.m.i**



Progetto cofinanziato
dalla Unione Europea

CUP: J94F04000020001

U.O. ARCHITETTURA, AMBIENTE E TERRITORIO

PROGETTO DEFINITIVO

ASSE FERROVIARIO MONACO - VERONA

**ACCESSO SUD ALLA GALLERIA DI BASE DEL BRENNERO
QUADRUPPLICAMENTO DELLA LINEA FORTEZZA - VERONA**

LOTTO 1: FORTEZZA - PONTE GARDENA

RELAZIONE PAESAGGISTICA AI SENSI DEL D.P.C.M. 12/2005

ALLEGATI ALLO STUDIO PAESAGGISTICO
FOTOINSERIMENTO CON OPERE A VERDE C - PLATTNER

SCALA :

VARIE


COMMESSA LOTTO FASE ENTE TIPO DOC. OPERA/DISCIPLINA PROGR. REV.

IBL1 1A D 22 DX IM0007 003 A







Revis.	Descrizione	Redatto	Data	Verificato	Data	Approvato	Data	Autorizzato / Data
A	Emissione per ottemperanza prescrizioni	F. Rocchi <i>F. Rocchi</i>	Ott. 2017	R. Pagano G. Dajelli <i>R. Pagano</i>	Ott. 2017	C. Mazzocchi <i>C. Mazzocchi</i>	Ott. 2017	A. Maffei Ott. 2017 ITALFERR S.p.A. Dott. Arch. Maffei Ordine Architetti di n. 10495

File: IIBL11AD22DXIM0007003A.DWG

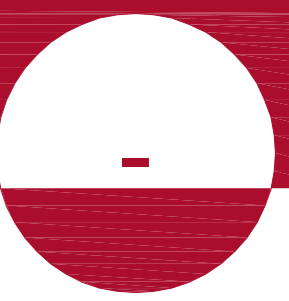
n. Elab.:

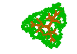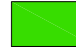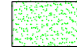


LEGENDA

-  FRUTTETO:
- *Malus domestica*
-  TERRE RINFORZATE -
IMPIANTO DI TALEE
-  INERBIMENTO
-  INERBIMENTO
SU SCARPATE
-  RIPORTO MATERIALE
DI SCAVO
-  TERRENO IN POSTO

PIANTA SU FOTO AEREA - SCALA 1:2.000

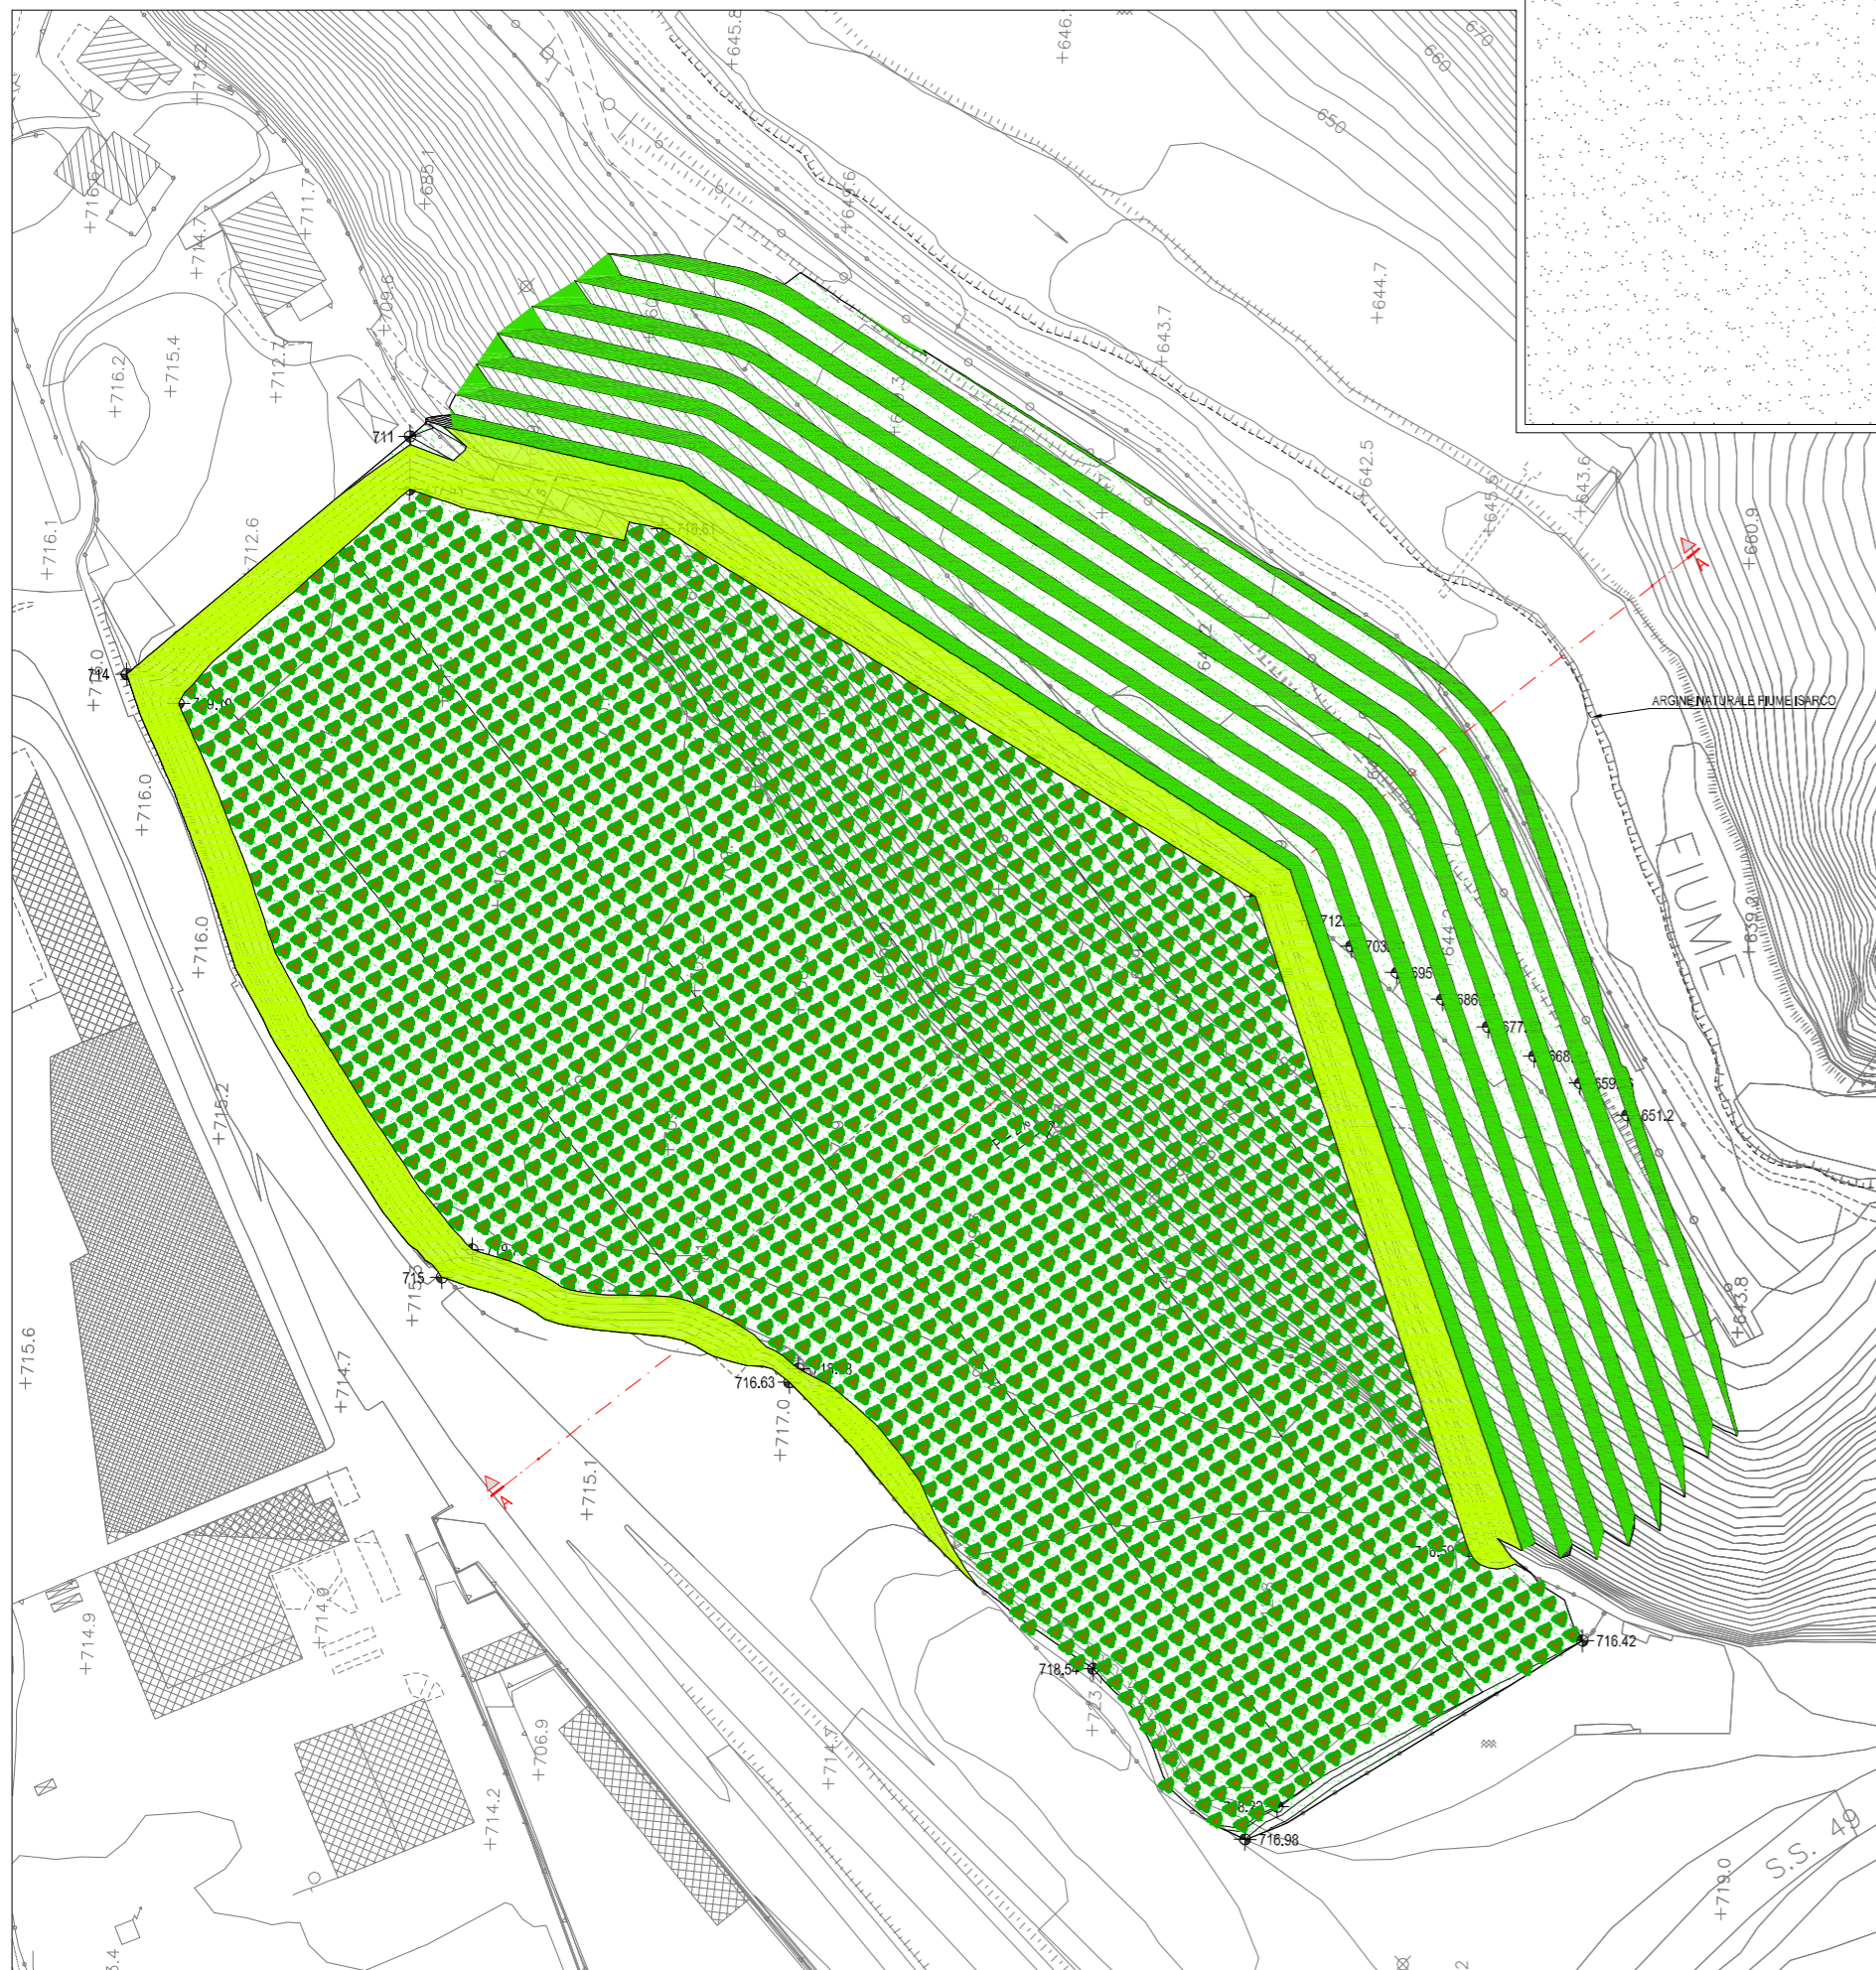

SEZIONE A-A - SCALA 1:1.000

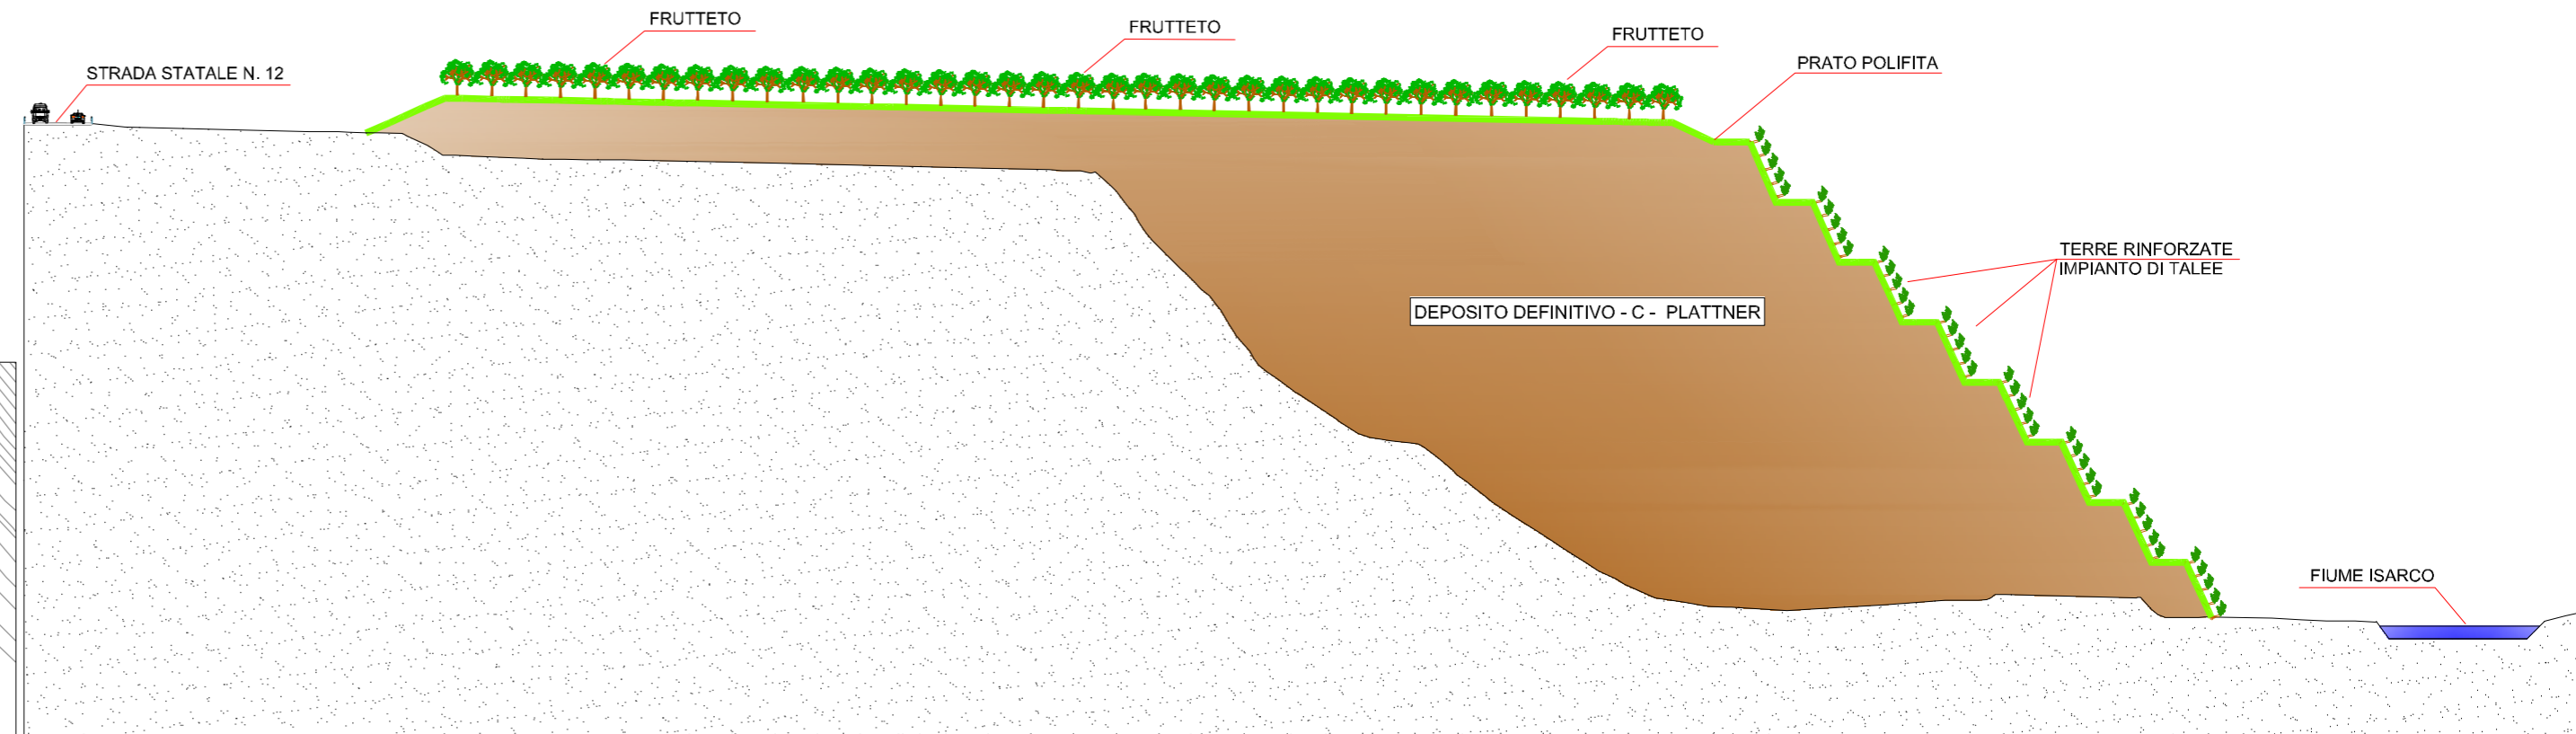

FOTOINSERIMENTO STATO ANTE-OPERAM



FOTOINSERIMENTO STATO POST-OPERAM

