

COMMITTENTE:



PROGETTAZIONE:



**INFRASTRUTTURE FERROVIARIE STRATEGICHE DEFINITE DALLA
LEGGE OBIETTIVO N. 443/01 e s.m.i**



Progetto cofinanziato
dalla Unione Europea

CUP: J94F04000020001

U.O. ARCHITETTURA, AMBIENTE E TERRITORIO

PROGETTO DEFINITIVO

ASSE FERROVIARIO MONACO - VERONA

**ACCESSO SUD ALLA GALLERIA DI BASE DEL BRENNERO
QUADRUPPLICAMENTO DELLA LINEA FORTEZZA - VERONA**

LOTTO 1: FORTEZZA - PONTE GARDENA

RELAZIONE PAESAGGISTICA AI SENSI DEL D.P.C.M. 12/2005

ALLEGATI ALLO STUDIO PAESAGGISTICO
FOTOINSERIMENTO CON OPERE A VERDE D - GATCHWIESEN

SCALA :

VARIE


COMMESSA LOTTO FASE ENTE TIPO DOC. OPERA/DISCIPLINA PROGR. REV.

IBL1 1A D 22 DX IM0007 004 B


Revis.	Descrizione	Redatto	Data	Verificato	Data	Approvato	Data	Autorizzato / Data
A	Emissione per ottemperanza prescrizioni	F. Rocchi	Ott. 2017	R. Paglino G. Dajelli	Ott. 2017	C. Mazzocchi	Ott. 2017	D. Ludovici Febb. 2018
B	Emissione per ottemperanza prescrizioni	F. Rocchi	Febb. 2018	R. Paglino G. Dajelli	Febb. 2018	C. Mazzocchi		

File: IIBL11AD22DXIM0007004B.DWG


n. Elab.:

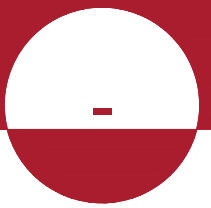

PLANIMETRIA - SCALA 1:5.000

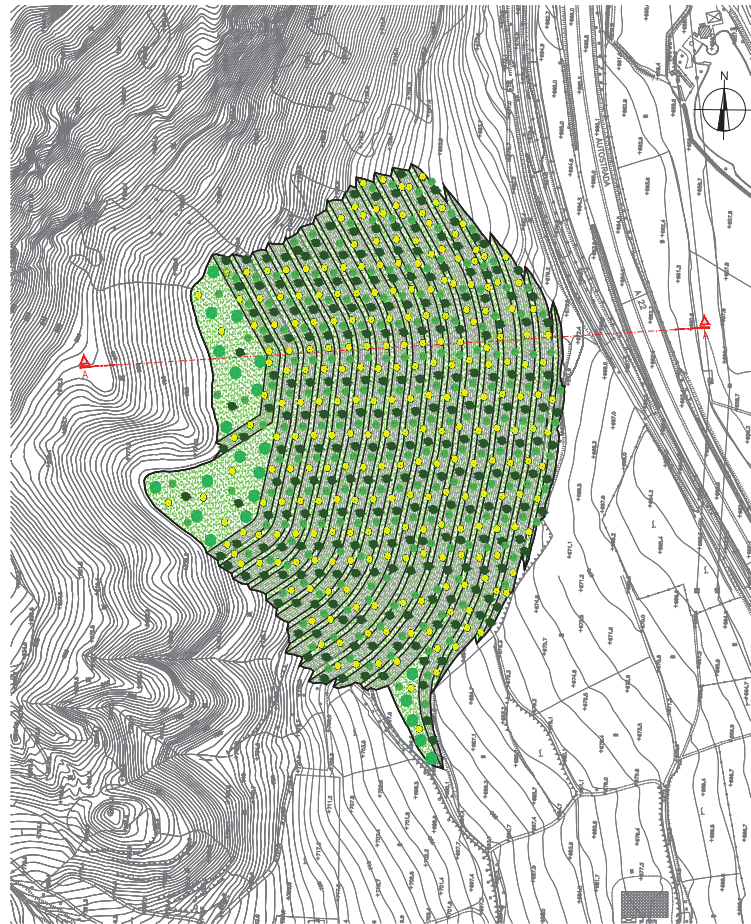

SEZIONE A-A - SCALA 1:1.000

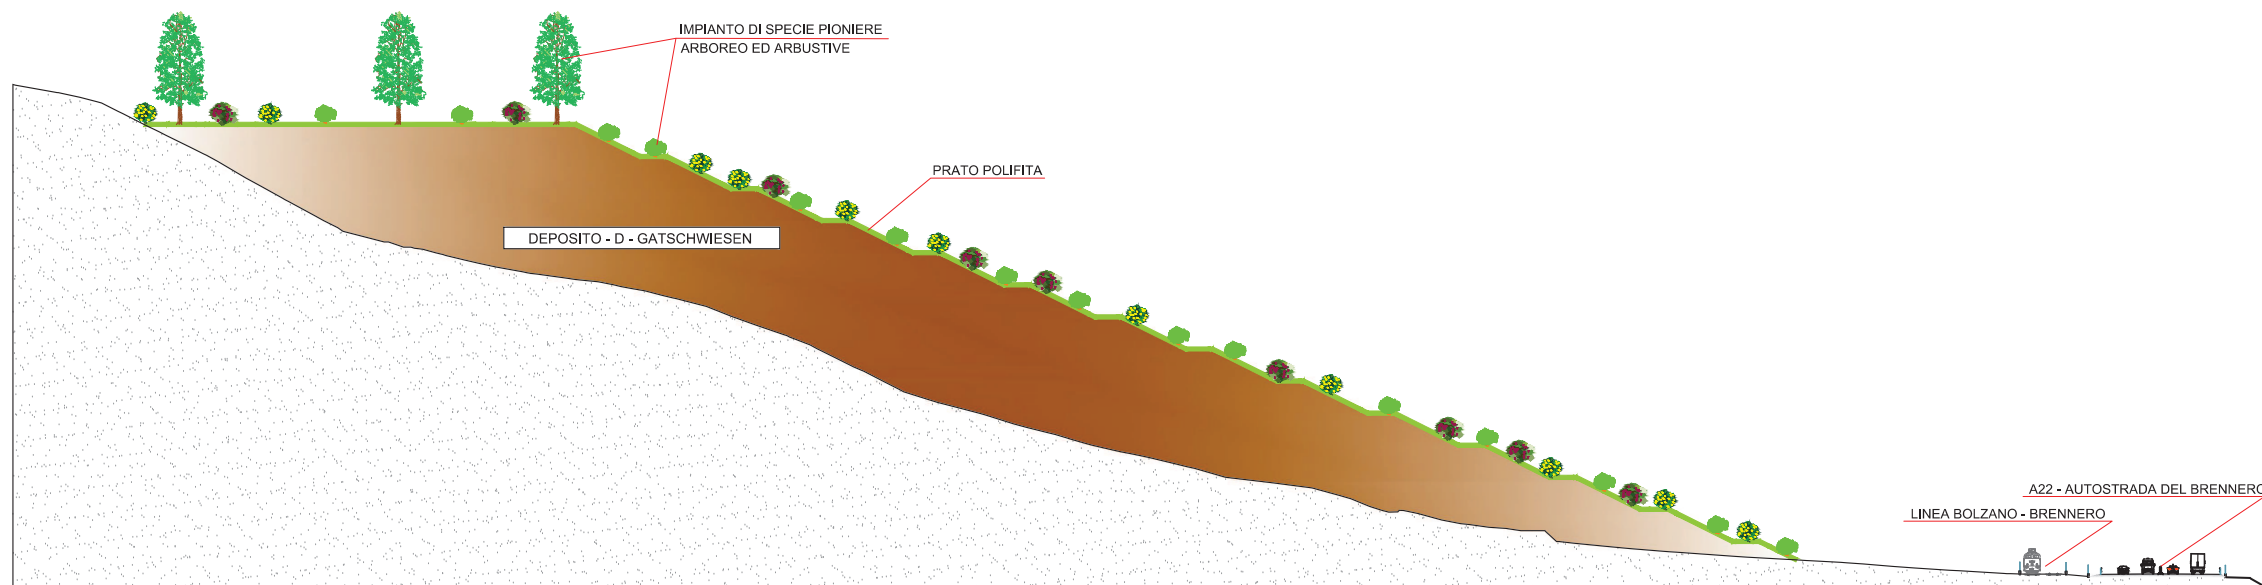

FOTOINSERIMENTO STATO ANTE-OPERAM



FOTOINSERIMENTO STATO POST-OPERAM



LEGENDA

- | | | | |
|---|------------------------------|-------------------|------------------|
| IMPIANTO DI SPECIE PIONIERE ARBOREE ED ARBUSTIVE: | | INERBIMENTO | TERRENO IN POSTO |
| | - <i>Picea abies</i> ; | | |
| | - <i>Ligustrum vulgare</i> ; | RIPORTO MATERIALE | |
| | - <i>Juniperus L.</i> ; | DI SCAVO | |
| | - <i>Berberis vulgaris</i> ; | | |