


PLANIMETRIA 1:10000
 C.T.R. sl7510

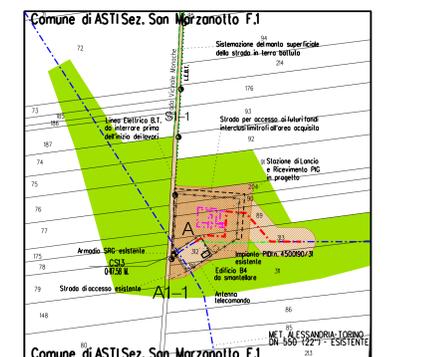

Comune di ASTI Sez. San Marzotto F.1
 PLANIMETRIA 1:2000
 COMUNE DI ASTI(AT) Sez. San Marzotto

- LEGENDA V.P.E.**
- Fascia di vincolo preordinato all'esproprio (V.P.E.), (ESPROPRIO)
 - Strada per accesso ai futuri fondi interclusi limitrofi all'area acquisita
 - Fascia di vincolo preordinato all'esproprio (v.p.e.), (ASSERVIMENTO) coincidente con la fascia di servitu' DN 300 (12")
 - Aree di Occupazione Lavori
 - Allargamenti
 - Strade di accesso definitive


- NOTE:**
- 1- TUTTE LE DIMENSIONI E TUTTE LE ELEVAZIONI SONO IN MILLISEGNI (mm)
 - 2- QUOTA FONDO TUBO O ELEVAZIONE GENERICA QUOTA ASSE TUBO
 - 3- TUTTE LE ELEVAZIONI SONO RIFERITE ALLA QUOTA 0,00 DELL'IMPIANTO CORRISPONDENTE A m 117,48 S.L.M.
 - 4- PRIMA DELL' INIZIO DEI LAVORI, VERIFICARE L' ELEVAZIONE DEI METANODOTTI ESISTENTI

- LEGENDA 1:**
- METANODOTTO IN PROGETTO
 - METANODOTTO IN ESERCIZIO
 - METANODOTTO DA PORRE FUORI ESERCIZIO
 - IMPIANTO IN PROGETTO
 - NUOVE INSTALLAZIONI FUORI TERRA

1	22/2/2018	AGGIORNAMENTO	CLEMENTI	SANTI	LUMINARI
0	10/7/2017	EMISSIONE	CANGIOTTI	SANTI	LUMINARI
REV.1	DATA	DESCRIZIONE	DISEGNO	CONTR.	APPROV.
Proprietario		Progettista			
		IM-VPE-4500380-1 FOGLIO 1 di 2			
Metanodotto ASTI-CUNEO DN 300 (12") VARIANTE DN 300 (12")-OP 64 bar per Realizzazione Impianto di lancio Pig		REVISIONE 1 COMMESSA NR/17138/R-101			
STAZIONE DI LANCIO PIG IN COMUNE DI ASTI(AT)		SCALA 1:200			
PLANIMETRIA IMPIANTO CON FASCE DI ASSERVIMENTO, AREE DI ESPROPRIO, OCCUPAZIONE TEMPORANEA E PROSPETTI RECINZIONE					




DISEGNI DI RIFERIMENTO	N.
TRACCIATO DI PROGETTO CON VPE	PG-VPE-001
PLANIMETRIA CATASTALE	P-VPE-001

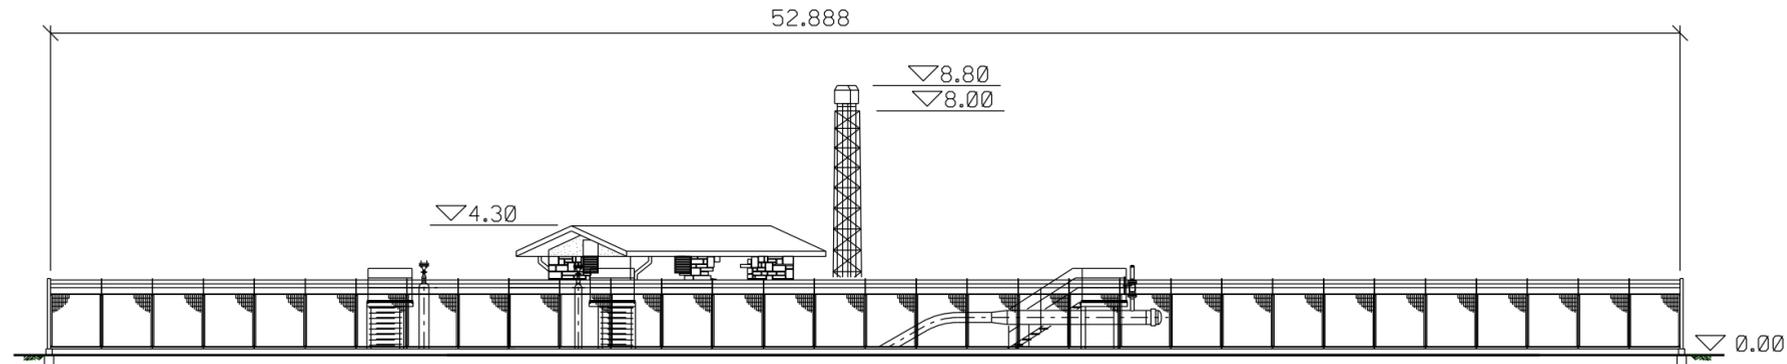


PROSPETTO RECINZIONE "A"

Scala 1:200

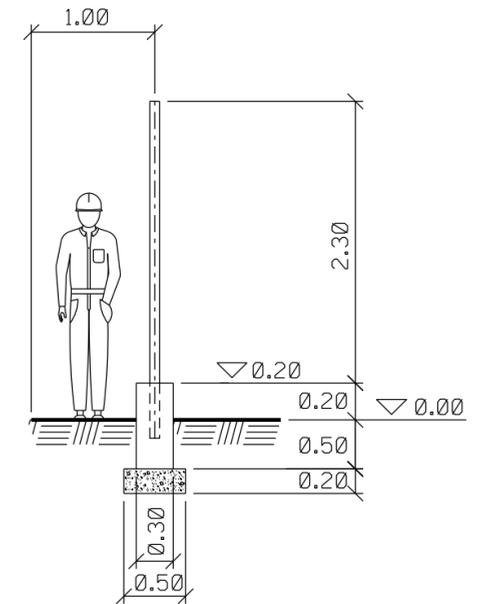

SEZIONE TIPO RECINZIONE

Scala 1:50

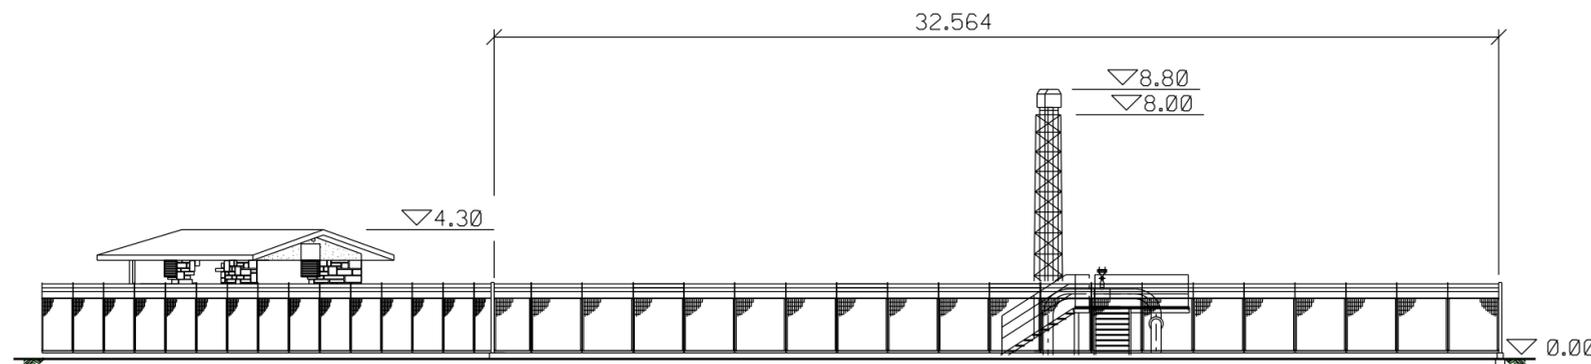

PROSPETTO RECINZIONE "B"

Scala 1:200

NOTE :

- L'IMPIANTO DEVE ESSERE REALIZZATO SU UN PIANO PERFETTAMENTE ORIZZONTALE

1	22/2/2018	AGGIORNAMENTO	CLEMENTI	SANTI	LUMINARI
0	10/7/2017	EMISSIONE	CANGIOTTI	SANTI	LUMINARI
REV.	DATA	DESCRIZIONE	DISEGN.	CONTR.	APPROV.
Proprietario		Progettista	DISEGNO		
			IM-VPE-4500380-1 FOGLIO 2 di 2		
Metanodotto: ASTI-CUNEO DN 300 (12") VARIANTE DN 300 (12")-DP 64 bar per Realizzazione Impianto di lancio Pig			REVISIONE 1 COMMESSA		
STAZIONE DI LANCIO PIG IN COMUNE DI ASTI(AT)			NR/17138/R-L01		
PLANIMETRIA IMPIANTO CON FASCE DI ASSERVIMENTO, AREE DI ESPROPRIO, OCCUPAZIONE TEMPORANEA E PROSPETTI RECINZIONE			SCALA 1:200 sostituisce il sostituito dal		