


**LEGENDA**

- FONDAZIONE AEROGENERATORE
- PIAZZOLA TEMPORANEA DI PROGETTO
- VIABILITA' DI PROGETTO
- VIABILITA' ESISTENTE

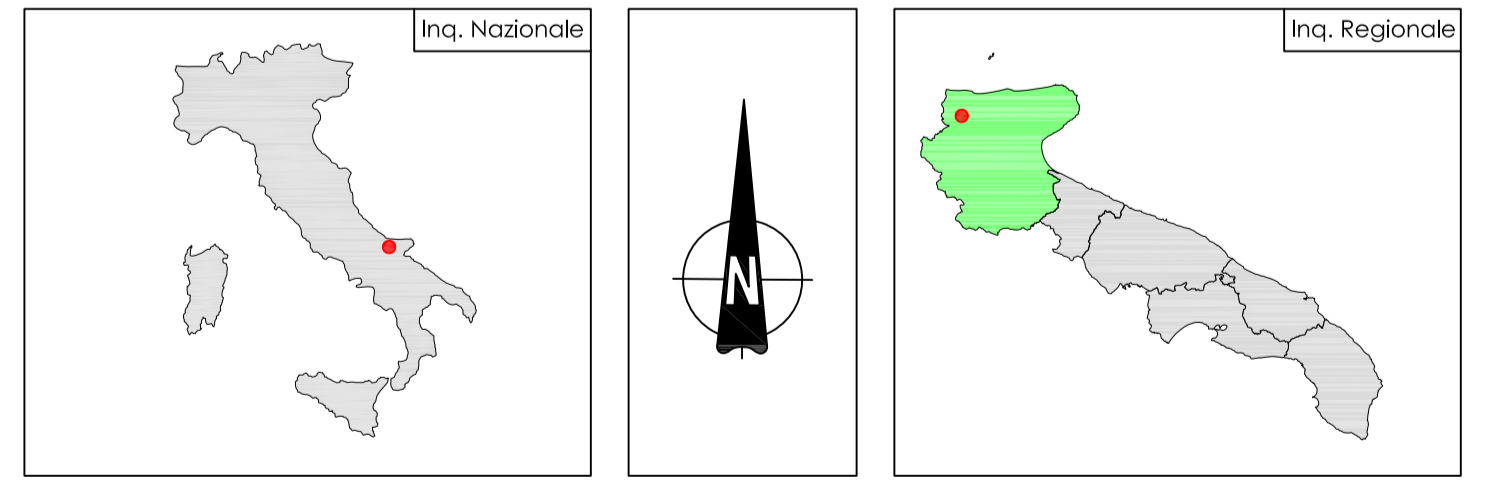

**PARCO EOLICO  
POGGIO IMPERIALE**  
COMUNE DI POGGIO IMPERIALE

Autorizzazione Unica ai sensi della legge 387/03 del parco eolico nell'ambito di Poggio Imperiale (FC)

Progettazione:  
**RENIVICO**  
ING. MICHELE R.G. CURTOTTI

<b>7.2</b>	COMMITTENTE: RENIVICO ITALY Srl Comune di Poggio Imperiale (FC)	DATA: febbraio 2018
	VIABILITA' INTERNA PARCO PROGETTO DEFINITIVO	SCALA: 1:2000 FUSO: 1

COMMITTENTE:  
RENIVICO ITALY SRL  
Via San Gregorio, 34  
20124 - Milano

PROGETTAZIONE:  
ING. MICHELE R.G. CURTOTTI

Questo documento è destinato ai progettisti ed è protetto a mezzo di firma digitale