


LEGENDA

— LINEA TERRENO

— LINEA PROGETTO

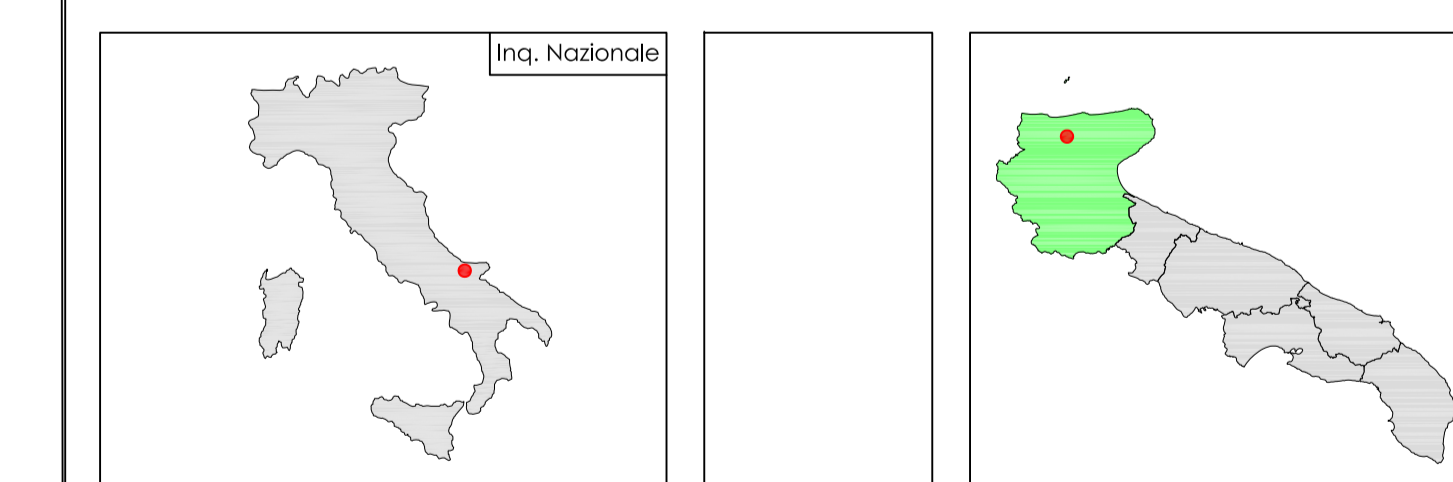

**PARCO EOLICO
POGGIO IMPERIALE**
COMUNE DI POGGIO IMPERIALE

Aut autorizzazione Unica ai sensi della legge 387/03 del parco eolico nel comune di Poggio Imperiale (PG)

Progettazione: **RENIVCO ITALY SRL**

COMMITENTE: RENIVCO ITALY SRL
Comune di Poggio Imperiale (PG)

DATA: febbraio 2018

8.1 PROFLI LONGITUDINALI
PROGETTO DEFINITIVO

SCALA: 1:200
DIMENS: N° FOGLI: 1

PROGETTAZIONE: **ing. Michele R.G. Curtotti**

RENIVCO ITALY SRL
Via San Gregorio, 34
20124 - Milano

Quanto autorizzato e dimensionato nei progetti ed in pianta e in sezione