


**LEGENDA**

— LINEA TERRENO

— LINEA PROGETTO

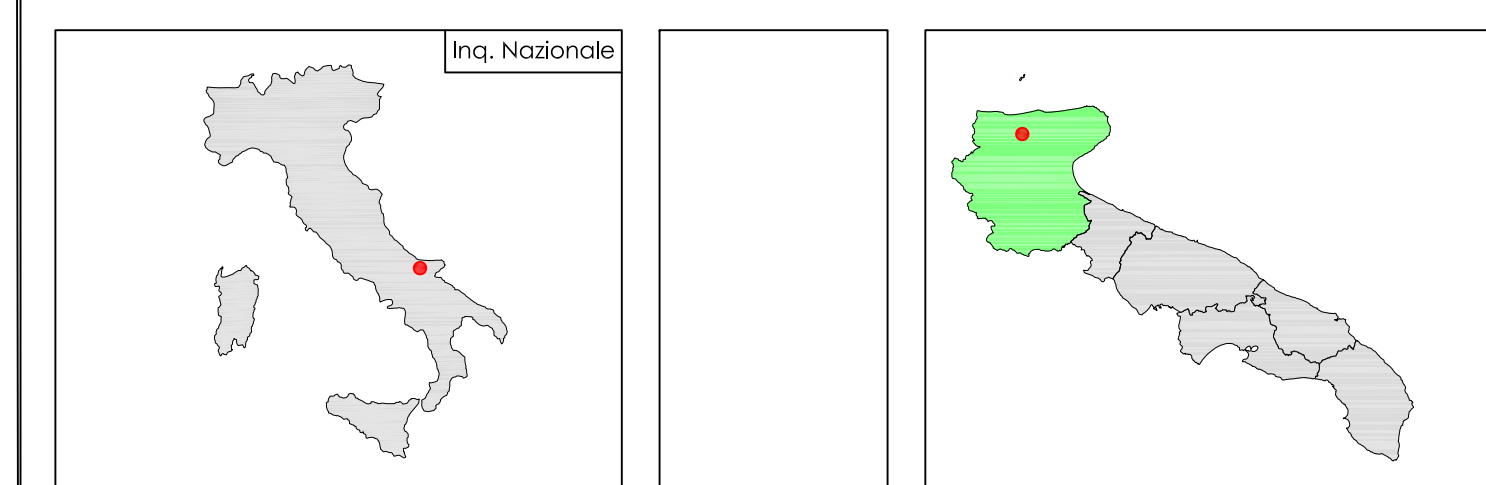

**PARCO EOLICO  
 POGGIO IMPERIALE  
 COMUNE DI POGGIO IMPERIALE**

Autorizzazione Unica ai sensi della legge 387/03 del parco eolico nel comune di Poggio Imperiale (FG)

Progettazione:  
**STUDIO DI INGEGNERIA ING. MICHELE R.G. CURTOTTI**  
 Via San Gregorio, 34 - 20124 - Milano

COMMITTENTE: RENVICO ITALY SRL  
 Comune di Poggio Imperiale (FG)

DATA : Febbraio 2018  
 AGGIORN. :  
 SCALA : 1:200  
 DIMENS. :  
 N° FOGGI :

**TAVOLA 8.2** PROFILI LONGITUDINALI  
 PROGETTO DEFINITIVO

COMMITTENTE: RENVICO ITALY SRL  
 Via San Gregorio, 34  
 20124 - Milano

PROGETTAZIONE:  
 Ing. Michele R.G. Curtotti

Questo elaborato è di proprietà dei progettisti ed è protetto a termini di legge.