


LEGENDA

- LINEA TERRENO
- LINEA PROGETTO

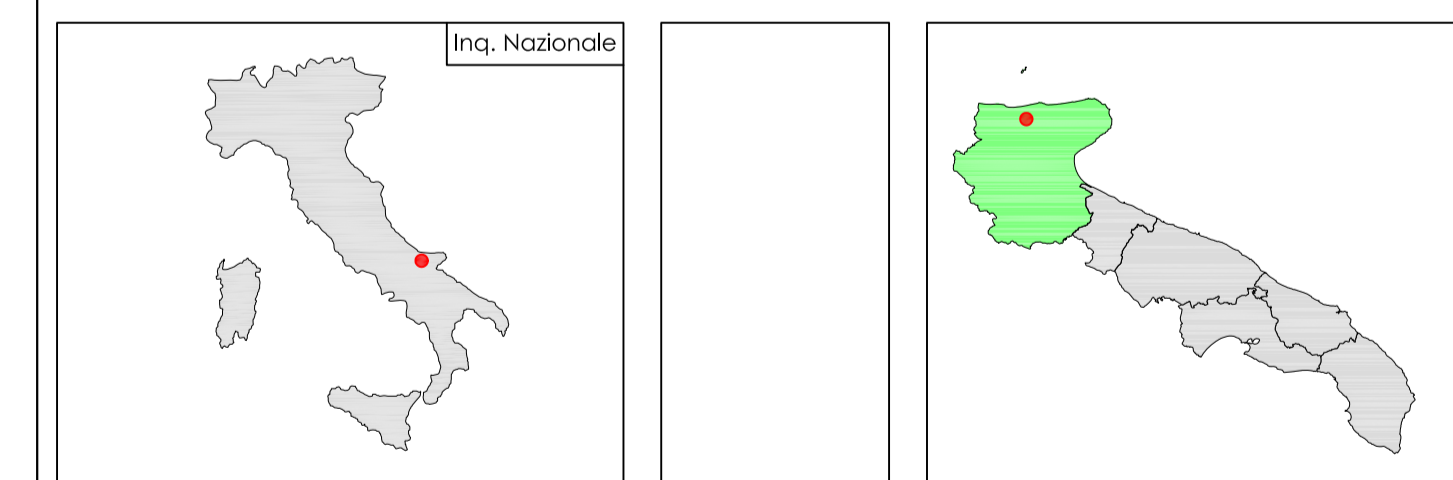

PARCO EOLICO POGGIO IMPERIALE COMUNE DI POGGIO IMPERIALE

Autorizzazione Unica ai sensi dello legge 387/03 del parco eolico nel Comune di Poggio Imperiale (FG)

COMMITTENTE: RENVICO ITALY SRL Comune di Poggio Imperiale (FG)		DATA : Febbraio 2018 FOGGIO : SCALA : 1:200 QUOTE : A1 POGGIO :	
9.22 SEZIONI TRASVERSALI 0009 A-A2 PROGETTO DEFINITIVO		COMMITTENTE: RENVICO ITALY SRL Via San Gregorio, 34 20124 - Milano	
PROGETTAZIONE: Ing. Michele R.G. Curtotti			

Questo elaborato è composto da progetti e i particolari sono di legge