ASSE A-A3
Sez. S1
Pr. 0.00 ml
Qt= 81.37 ml
Qp= 81.37 ml
Sc1= 4.32 mq
Ri1= 0.00 mq

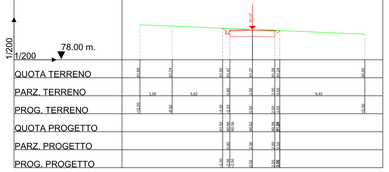

ASSE A-A3
Sez. S2
Pr. 20.00 ml
Qt= 81.12 ml
Qp= 81.12 ml
Sc1= 4.32 mq
Ri1= 0.00 mq

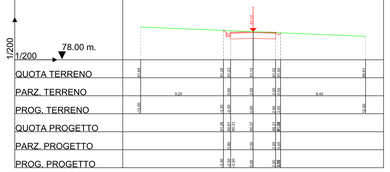

ASSE A-A3
Sez. S3
Pr. 40.00 ml
Qt= 80.92 ml
Qp= 80.94 ml
Sc1= 4.17 mq
Ri1= 0.01 mq

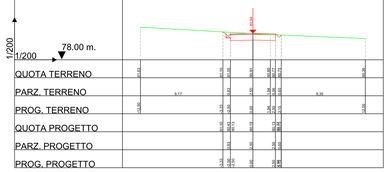

ASSE A-A3
Sez. S4
Pr. 60.00 ml
Qt= 81.00 ml
Qp= 80.99 ml
Sc1= 4.48 mq
Ri1= 0.01 mq

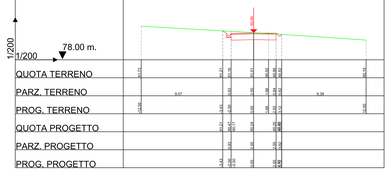

ASSE A-A3
Sez. S5
Pr. 80.00 ml
Qt= 80.86 ml
Qp= 80.88 ml
Sc1= 4.14 mq
Ri1= 0.03 mq

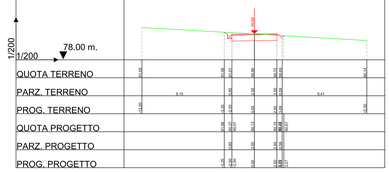

ASSE A-A3
Sez. S6
Pr. 99.39 ml
Qt= 81.06 ml
Qp= 81.06 ml
Sc1= 4.21 mq
Ri1= 0.04 mq

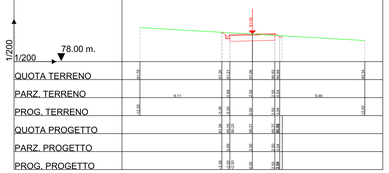

ASSE A-A3
Sez. S7
Pr. 105.56 ml
Qt= 81.12 ml
Qp= 81.11 ml
Sc1= 4.23 mq
Ri1= 0.03 mq

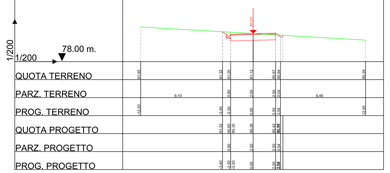

ASSE A-A3
Sez. S8
Pr. 111.74 ml
Qt= 81.16 ml
Qp= 81.16 ml
Sc1= 4.25 mq
Ri1= 0.03 mq

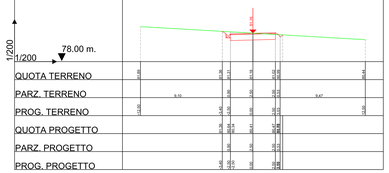

ASSE A-A3
Sez. S9
Pr. 133.00 ml
Qt= 81.19 ml
Qp= 81.22 ml
Sc1= 4.04 mq
Ri1= 0.03 mq

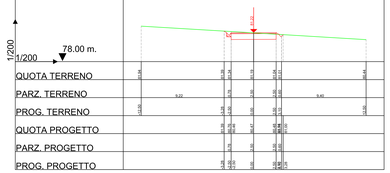

ASSE A-A3
Sez. S10
Pr. 153.00 ml
Qt= 81.69 ml
Qp= 81.69 ml
Sc1= 4.14 mq
Ri1= 0.02 mq

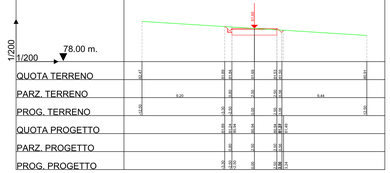

ASSE A-A3
Sez. S11
Pr. 173.00 ml
Qt= 82.30 ml
Qp= 82.31 ml
Sc1= 4.11 mq
Ri1= 0.02 mq

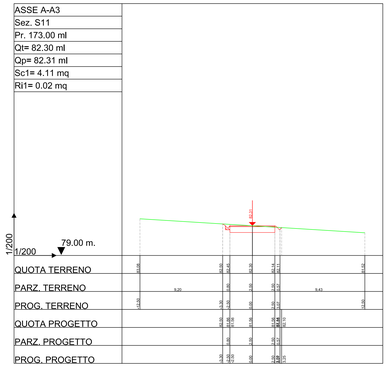

ASSE A-A3
Sez. S12
Pr. 178.00 ml
Qt= 82.45 ml
Qp= 82.46 ml
Sc1= 79.24 mq
Ri1= 0.02 mq

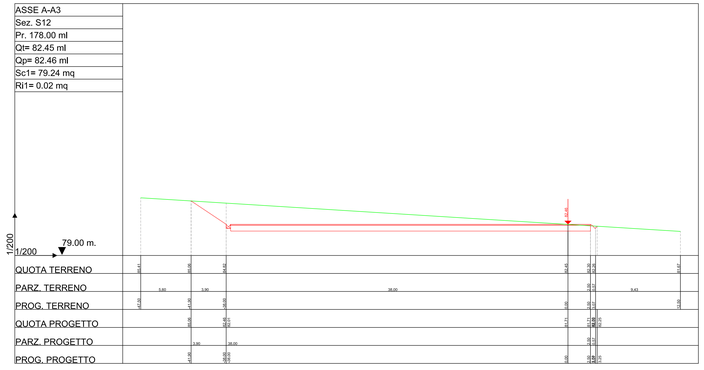

ASSE A-A3
Sez. S13
Pr. 198.00 ml
Qt= 83.08 ml
Qp= 83.09 ml
Sc1= 79.46 mq
Ri1= 0.02 mq

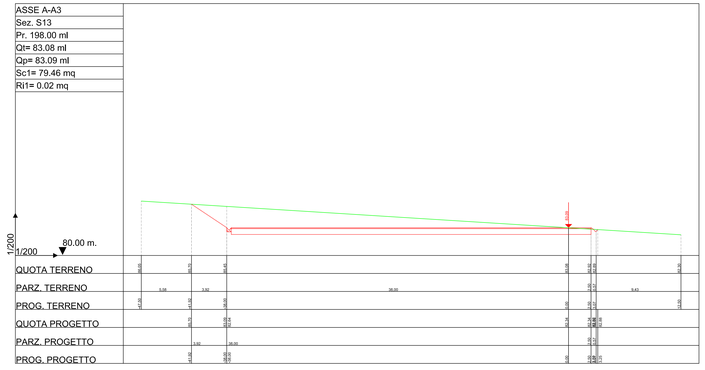

ASSE A-A3
Sez. S14
Pr. 218.00 ml
Qt= 83.73 ml
Qp= 83.71 ml
Sc1= 75.13 mq
Ri1= 0.01 mq

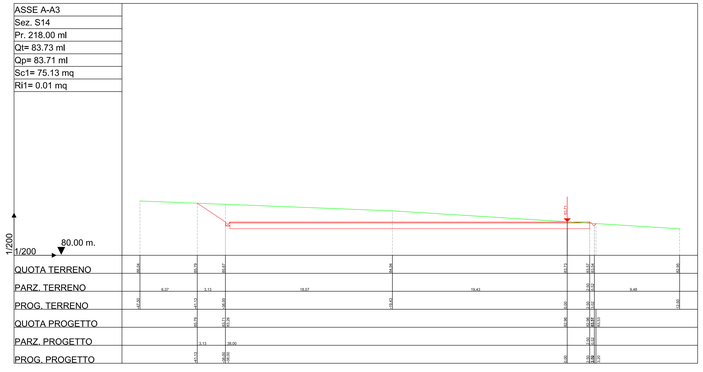

ASSE A-A3
Sez. S15
Pr. 238.00 ml
Qt= 83.73 ml
Qp= 83.71 ml
Sc1= 60.97 mq
Ri1= 0.01 mq

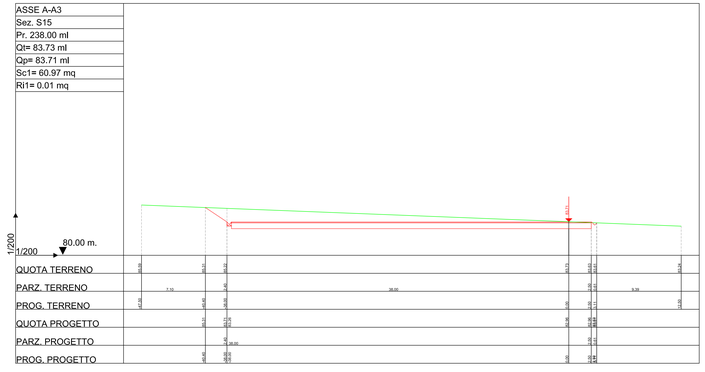

LEGENDA

LINEA TERRENO

LINEA PROGETTO

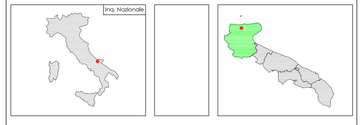

PARCO EOLICO POGGIO IMPERIALE

COMUNE DI POGGIO IMPERIALE

Autorizzazione Unica ai sensi della legge 387/03 del parco eolico nel comune di Poggio Imperiale (FG)

Progettazione:
STUDIO DI INGEGNERIA ING. MICHELE R.G. CURTOTTI
Via San Gregorio, 34 - 20124 - Milano
tel.+39 02 27 00 41 - fax.+39 02 27 00 42 50
e-mail info@ing-curtotti.it - web www.ing-curtotti.it

COMMITTENTE: RENVICO ITALY SRL
Comune di Poggio Imperiale (FG)

TAVOLA 9.3.1

SEZIONI TRASVERSALI
asse A-A3

PROGETTO DEFINITIVO

DATA : febbraio 2018
AGGIOR. :
SCALA : 1:200
DIMENS. : A1
N°FOGLI : -

COMMITTENTE:
RENVICO ITALY SRL
Via San Gregorio, 34
20124 - Milano

PROGETTAZIONE:
Ing. Michele R.G. Curtotti

Questo elaborato è di proprietà della società e potrà/no essere utilizzato/i solo per l'uso previsto e nei termini di legge