


LEGENDA

— LINEA TERRENO

— LINEA PROGETTO

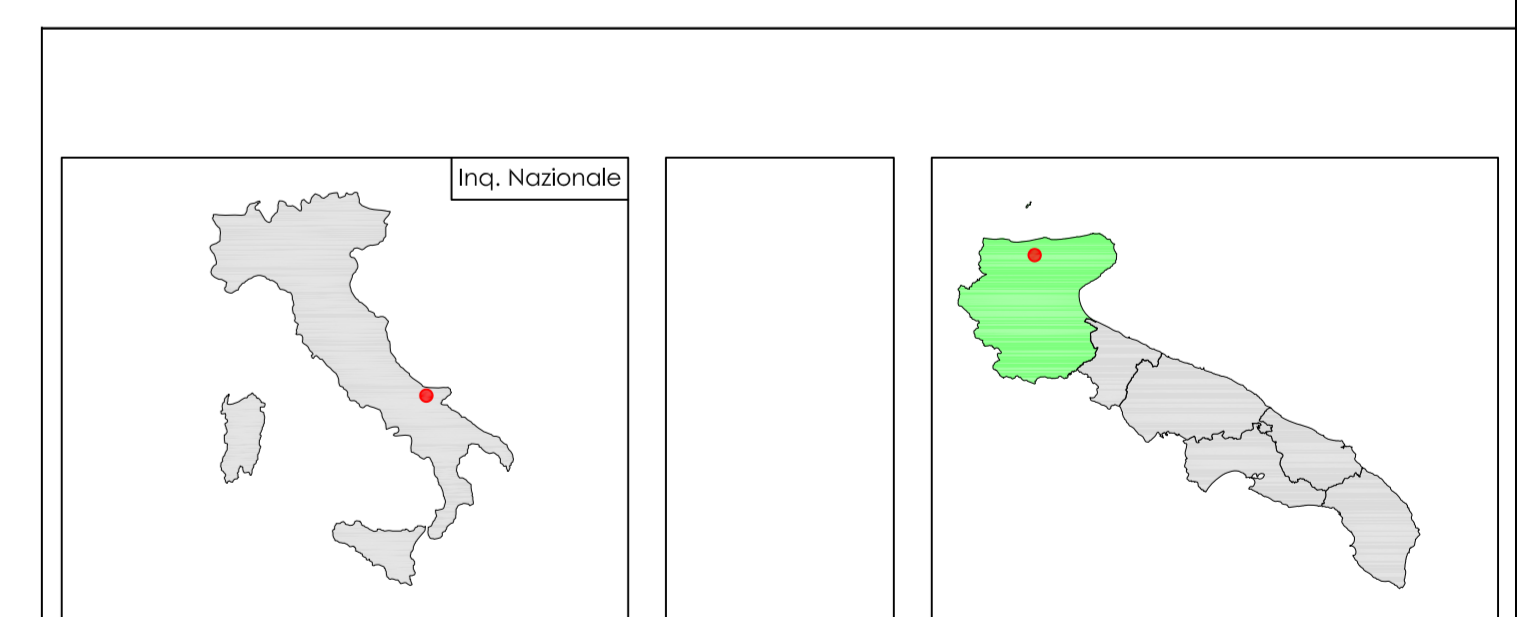

**PARCO EOLICO
POGGIO IMPERIALE**
COMUNE DI POGGIO IMPERIALE

Autotizzazione tecnica ai sensi della legge 387/03 del parco eolico nel comune di Poggio Imperiale (PG)

PROGETTAZIONE:
ING. MICHELE R.G. CURTOLI

COMMITTENTE: RENVICO ITALY SRL
Comune di Poggio Imperiale (PG)

DATA: febbraio 2018
AGGIORNAMENTO: 1/2000
SCALA: 1/2000
EMISSE: 1/2000
PROGETTO DEFINITIVO

PROGETTAZIONE:
ING. MICHELE R.G. CURTOLI

COMMITTENTE: RENVICO ITALY SRL
Via San Gregorio, 34
20124 - Milano

RENVIKO
INGEGNERIA E ARCHITETTURA

Questo documento è di proprietà del progettista e non potrà essere divulgato